
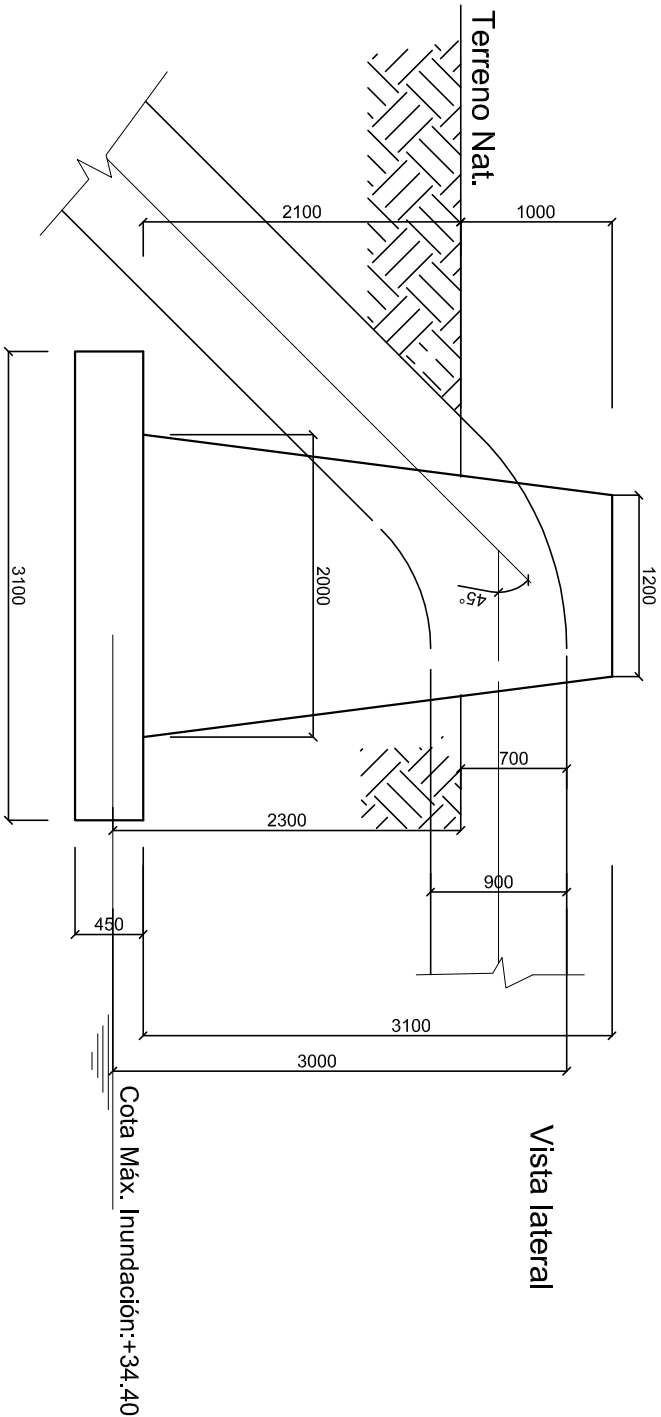
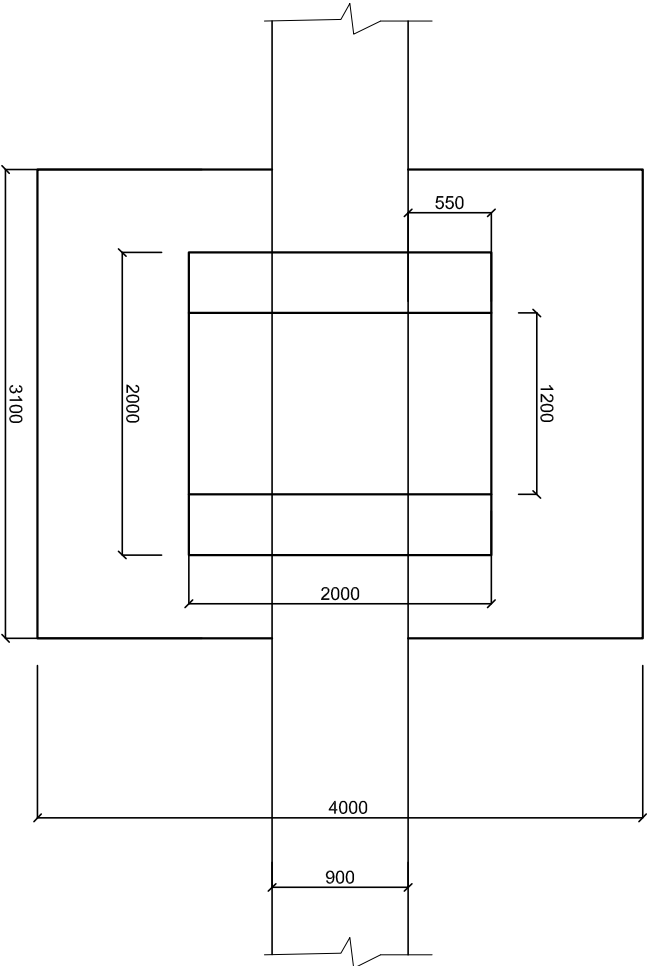


TRONCAL AGUA CRUDA - CRUCE DE ARROYOS EN RUTA A009																							
Denominación	Prog.	Diámetro	Clase	Presenc.	Accesorio	Tipo de Bloque	Dimensiones del bloque										Armaduras (en ambas direcciones)			Cómputos		Tramo	
							Hb	Lb1	Lb2	a	am	aM	Hp	Lp	Ep	Lpl	ap	ep	Cáscara bloque	Pantalla ó detrás cañería	Sost. Caño		Vol. Hº
	(m)	(mm)	PN	Napa			(m)	(m)	(m)	(m)	(m)	(m)	(m)	(m)	(m)	(m)	(m)						
T53a	4021.17	900	6	2.30	C45°	Especial	3.10	1.20	2.00	2.00			3.10	4.00	0.45			1 Fe10c/15cm	1 Fe12c/9.5cm	1 Fe16c/11cm	15.50	0.89	Agua Cruda - Aº Aguilar
T53b	4232.42	900	6	2.30	C45°	Especial	3.10	1.20	2.00	2.00			3.10	4.00	0.45			1 Fe10c/15cm	1 Fe12c/9.5cm	1 Fe16c/11cm	15.50	0.89	Agua Cruda - Aº Aguilar

BLOQUES T53a / T53b

Vista superior

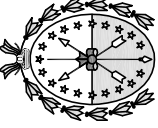

 PROVINCIA DE SANTA FE MINISTERIO DE AGUAS, SERVICIOS PÚBLICOS Y MEDIO AMBIENTE SECRETARIA DE AGUAS			
MINISTRO: ARQ. ANTONIO CIANCIO		ACUEDUCTO RECONQUISTA	
SECRETARIO DE AGUAS: ING. HUGO ORSOLINI		PRIMERA ETAPA	
DIR. PROVINCIAL DE SISTEMAS DE PROVISIÓN DE AGUA: ING. DANIEL AVELLANEDA		PROVINCIA DE SANTA FE	
PROYECTO:		DEPARTAMENTOS GENERAL OBLIGADO Y VERA	
UTN – Facultad Rerjional Reconquista		DISEÑO Y DIM. BLOQUES DE ANCLAJE	
DIBUJO:		DETALLES DE BLOQUES	
UTN – Facultad Rerjional Reconquista		ZONA CRUCE ARROYO AGUILAR	
FECHA		ESCALA	
FEBRERO DE 2011		ACyZN - BA - XI	
UTN – Facultad Rerjional Reconquista		PLANO Nº 4 - 41	