

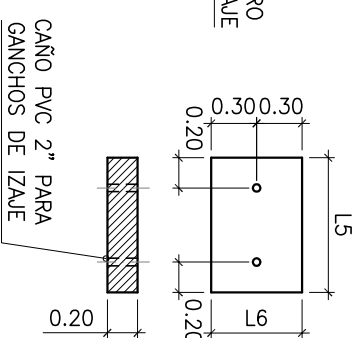
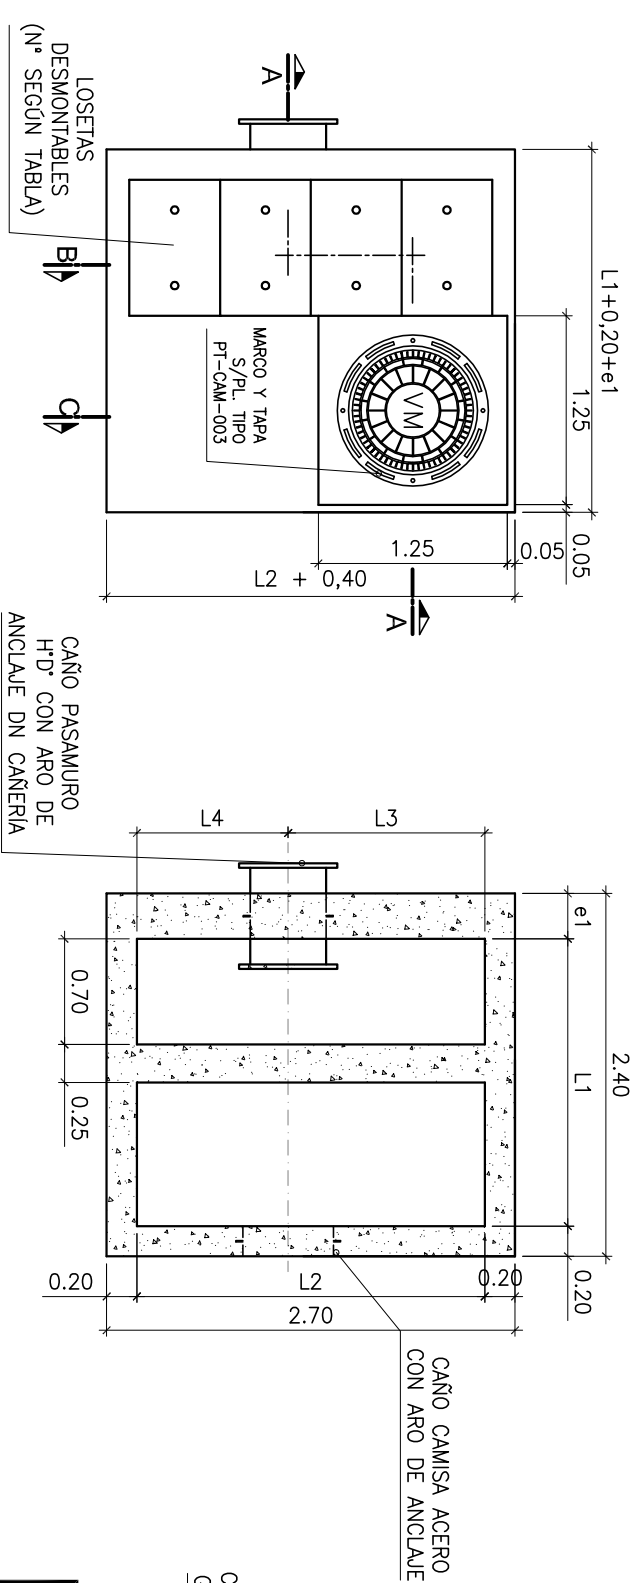
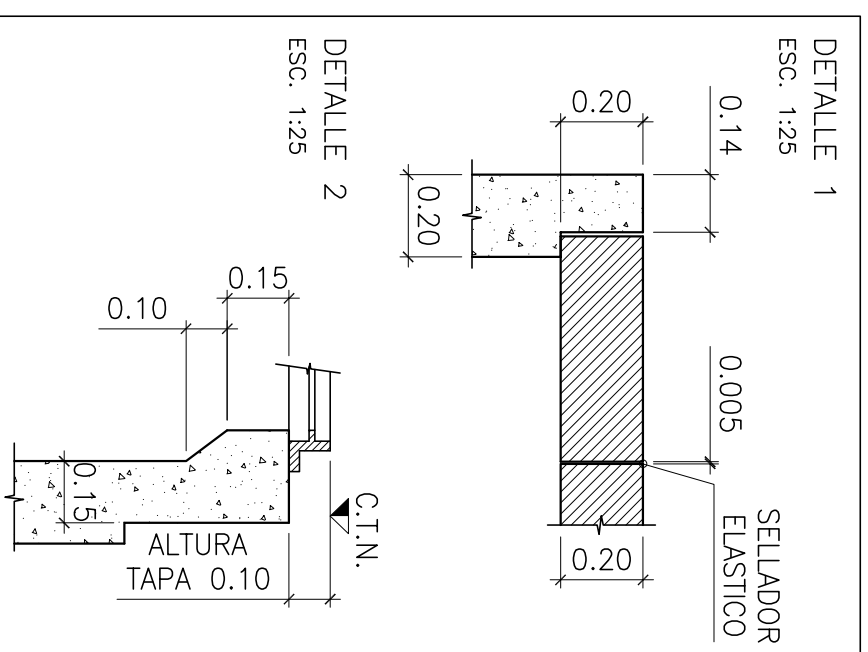
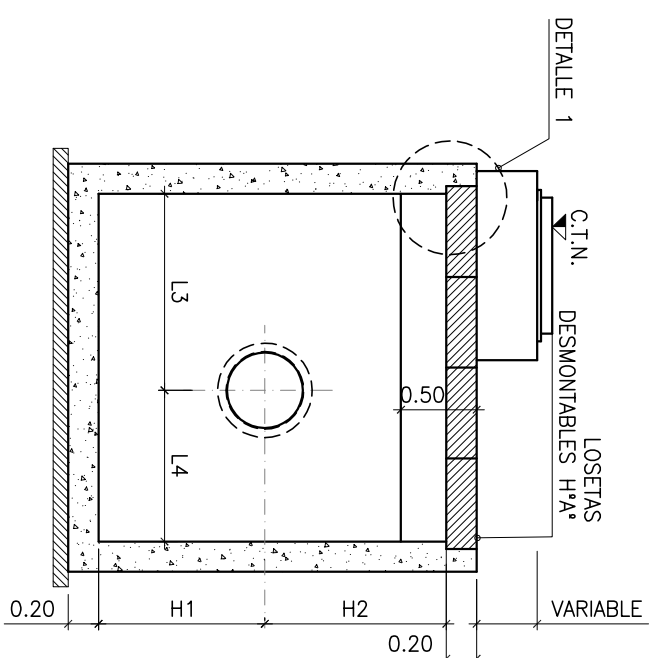


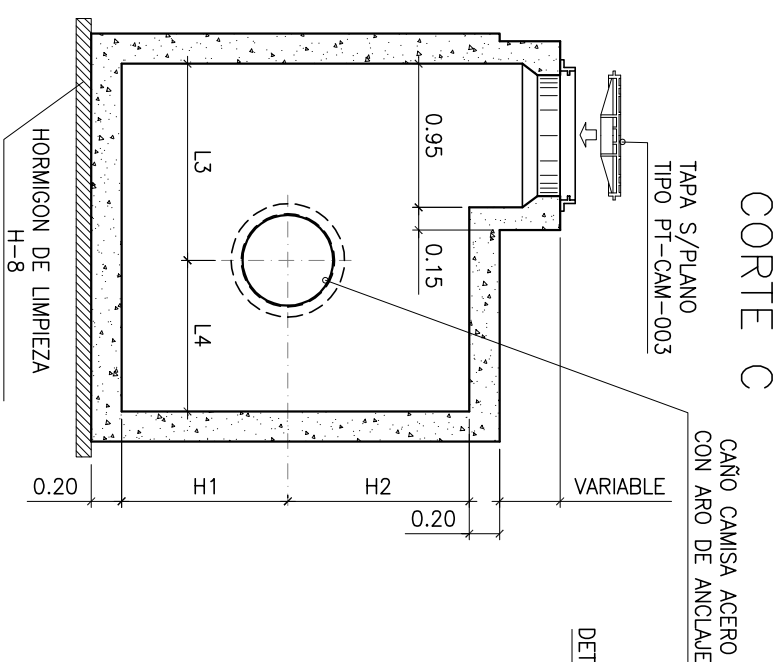

- ## NOTAS:
- LOS ESPESORES DE HORMIGÓN SON INDICATIVOS, DEBIENDO SER VERIFICADOS POR EL CONTRATISTA
 - TIPO DE HORMIGÓN: H-21
 - ACERO: ADN 420
 - MEDIDAS EN METROS (m)
 - EL RELLENO ALREDEDOR DE LA CAMARA SE COMPACTARÁ AL 95% DEL PROCTOR
 - ALREDEDOR DEL MARCO SE CONSTRUIRÁ UN BLOQUE DE 30 x 30 cm DE HORMIGÓN TIPO "D" EN CALZADAS Y VEREDAS DE TIERRA

DIMENSIONES												
DN VALVULA	H1	H2	L1	L2	L3	L4	L5	L6	L7	L8	e1	CANTIDAD LOSETAS
300/400/450	1,20	1,10	1,90	2,10	1,20	0,90	0,89	0,60	0,70	0,90	0,25	4
500/600/700	1,10	1,20	1,90	2,30	1,30	1,00	0,89	0,60	0,70	0,90	0,30	4
800/900	0,90	1,40	2,20	2,60	1,40	1,20	1,28	0,45	1,00	1,30	0,40	6
1000	0,80	1,50	2,20	2,70	1,50	1,20	1,28	0,45	1,00	1,30	0,50	6

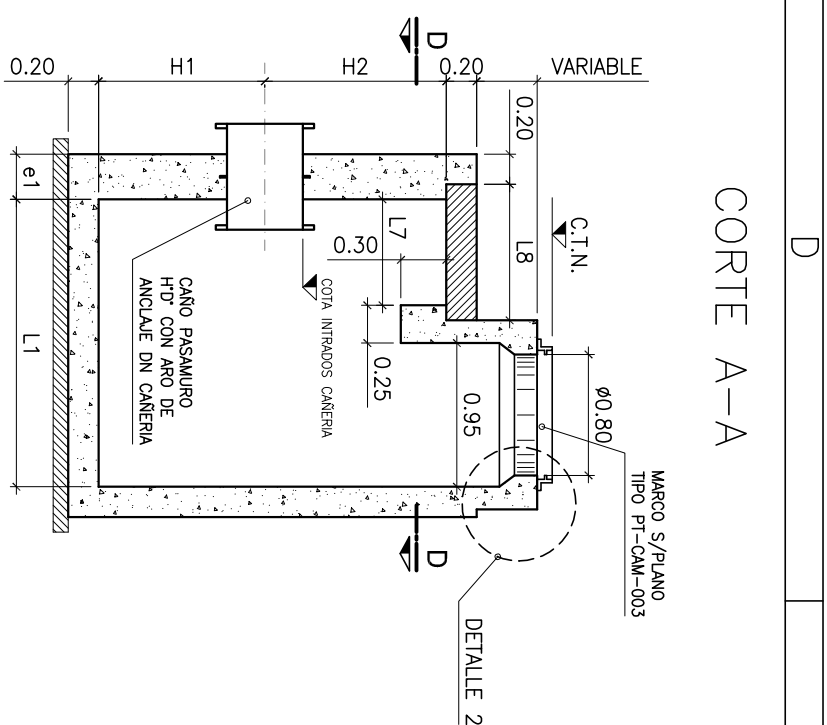

PROVINCIA DE SANTA FE
MINISTERIO DE AGUAS, SERVICIOS PÚBLICOS Y
MEDIO AMBIENTE
SECRETARIA DE AGUAS

MINISTRO: ARQ. ANTONIO CIANCIO

SECRETARIO DE AGUAS: ING. HUGO ORSOLINI

DIR. PROVINCIAL DE SISTEMAS DE PROVISIÓN DE AGUA: ING. DANIEL AVELLANEDA

PROYECTO:

UTN – Facultad Regional Reconquista

DIBUJO:

UTN – Facultad Regional Reconquista

ACUEDUCTO RECONQUISTA

PRIMERA ETAPA

PROVINCIA DE SANTA FE

DEPARTAMENTOS GENERAL OBLIGADO Y VERA

CÁMARA VÁL VULA MARIPOSA

DN 300 HASTA DN 1000

FECHA

ESCALAS

PT - CAM - 002