



VISTA DE PERFIL


POSTE ESQUINERO

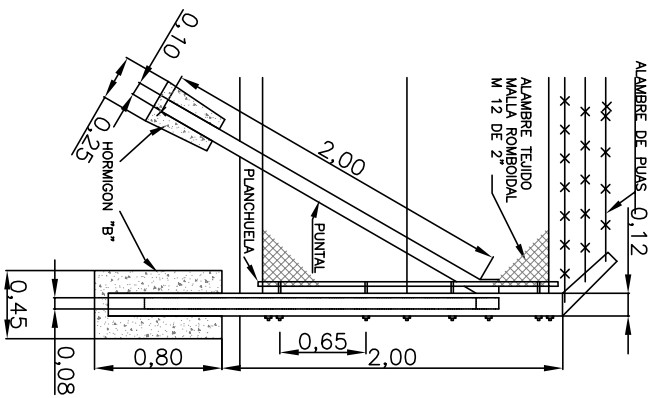


POSTE DE REFUERZO

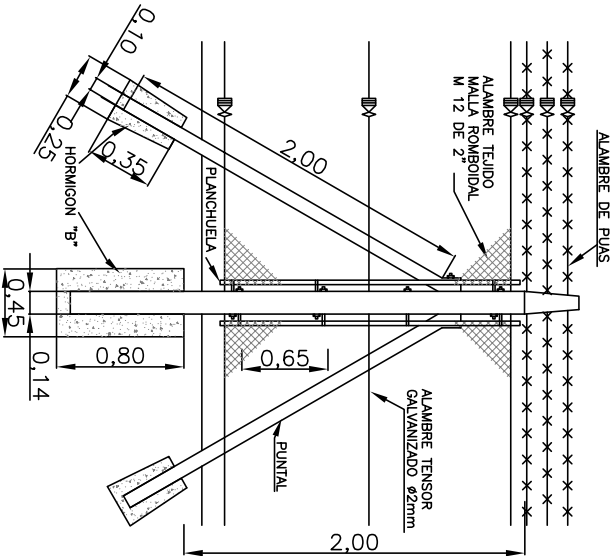

POSTE INTERMEDIO

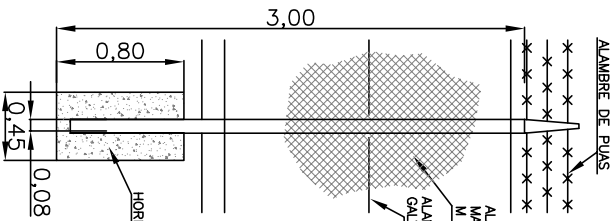


POSTE PARA PORTON

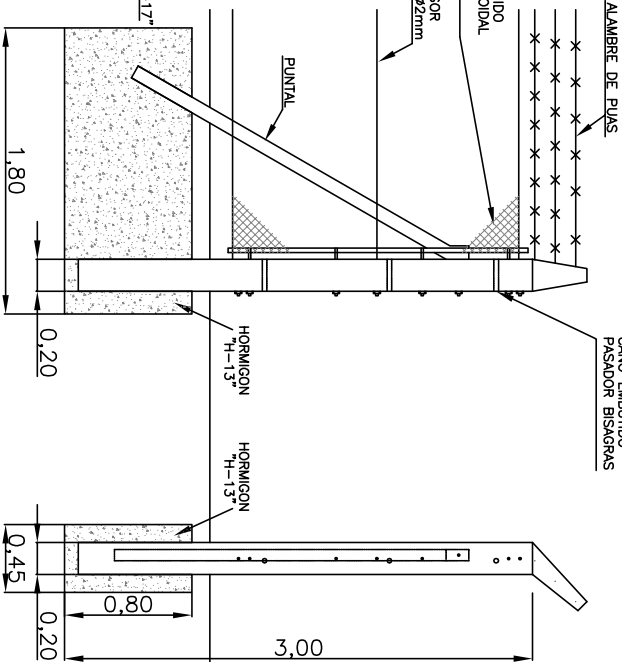


VISTA EN PLANTA


POSTE ESQUINERO

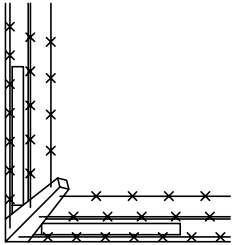

POSTE DE REFUERZO

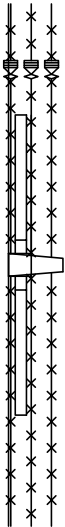


POSTE INTERMEDIO

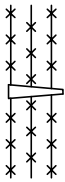


PORTON SOBRE CERCO EXISTENTE

MARCO LATERAL DE DOS PUNTALES TENSORES DE ø76x2,9 [mm], ESTRUCTURA PORTON TUBOS DE ø48,3x2,7 [mm], TOTALMENTE GALVANIZADO. TEJIDO ROMBOIDALN°13, CON APERTURA DE MALLA DE 2 1/2". LA HOJA IZQUIERDA TENDRA UN PIVOTE A 45° DE ø33,7x2,2 [mm] ARTICULADO EN EL PISO Y TOMANDO EL PORTON CON OREJAS PARA CANDADO. AL PISO SE TOMARA CON UNA BARRA DE ø16 [mm], CON OREJA PARA CANDADO SUPERIOR. UN CANDADO DE SEGURIDAD, PARA TOMAR EL PASADOR INFERIOR Y PIVOTE A 45º. LA CERRADURA SERA DEL TIPO CERROJO "TRABEX" O SIMILAR. EN LA PARTE SUPERIOR SE COLOCARAN TRES (3) HILOS DE ALAMBRE DE PUAS

PORTON

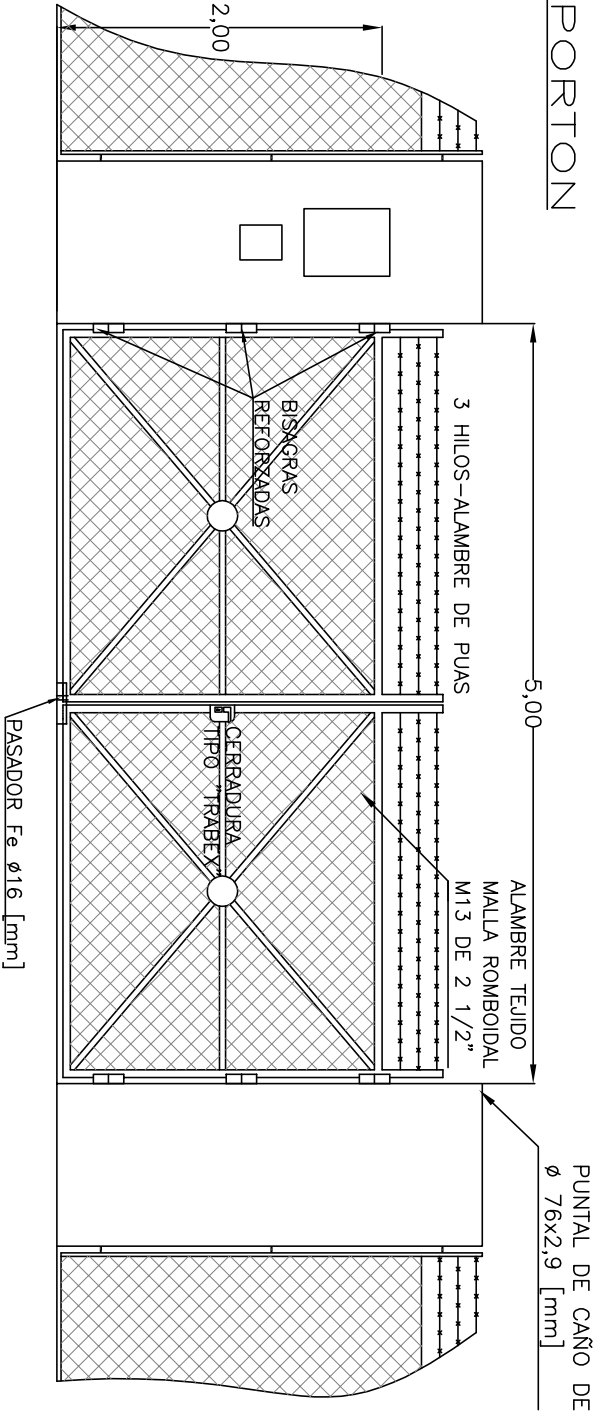

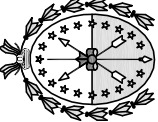 PROVINCIA DE SANTA FE MINISTERIO DE AGUAS, SERVICIOS PÚBLICOS Y MEDIO AMBIENTE SECRETARIA DE AGUAS			
MINISTRO: ARQ. ANTONIO CIANCIO		ACUEDUCTO RECONQUISTA	
SECRETARIO DE AGUAS: ING. HUGO ORSOLINI		PRIMERA ETAPA	
DIR. PROVINCIAL DE SISTEMAS DE PROVISIÓN DE AGUA: ING. DANIEL AVELLANEDA		PROVINCIA DE SANTA FE	
PROYECTO:		DEPARTAMENTOS GENERAL OBLIGADO Y VERA	
UTN – Facultad Rerjional Reconquista		CERCO PERIMETRAL	
DIBUJO:		DETALLES	
UTN – Facultad Rerjional Reconquista		FECHA	PT - CER - 001
UTN – Facultad Rerjional Reconquista		ESCALAS	
		FEBRERO DE 2011	