



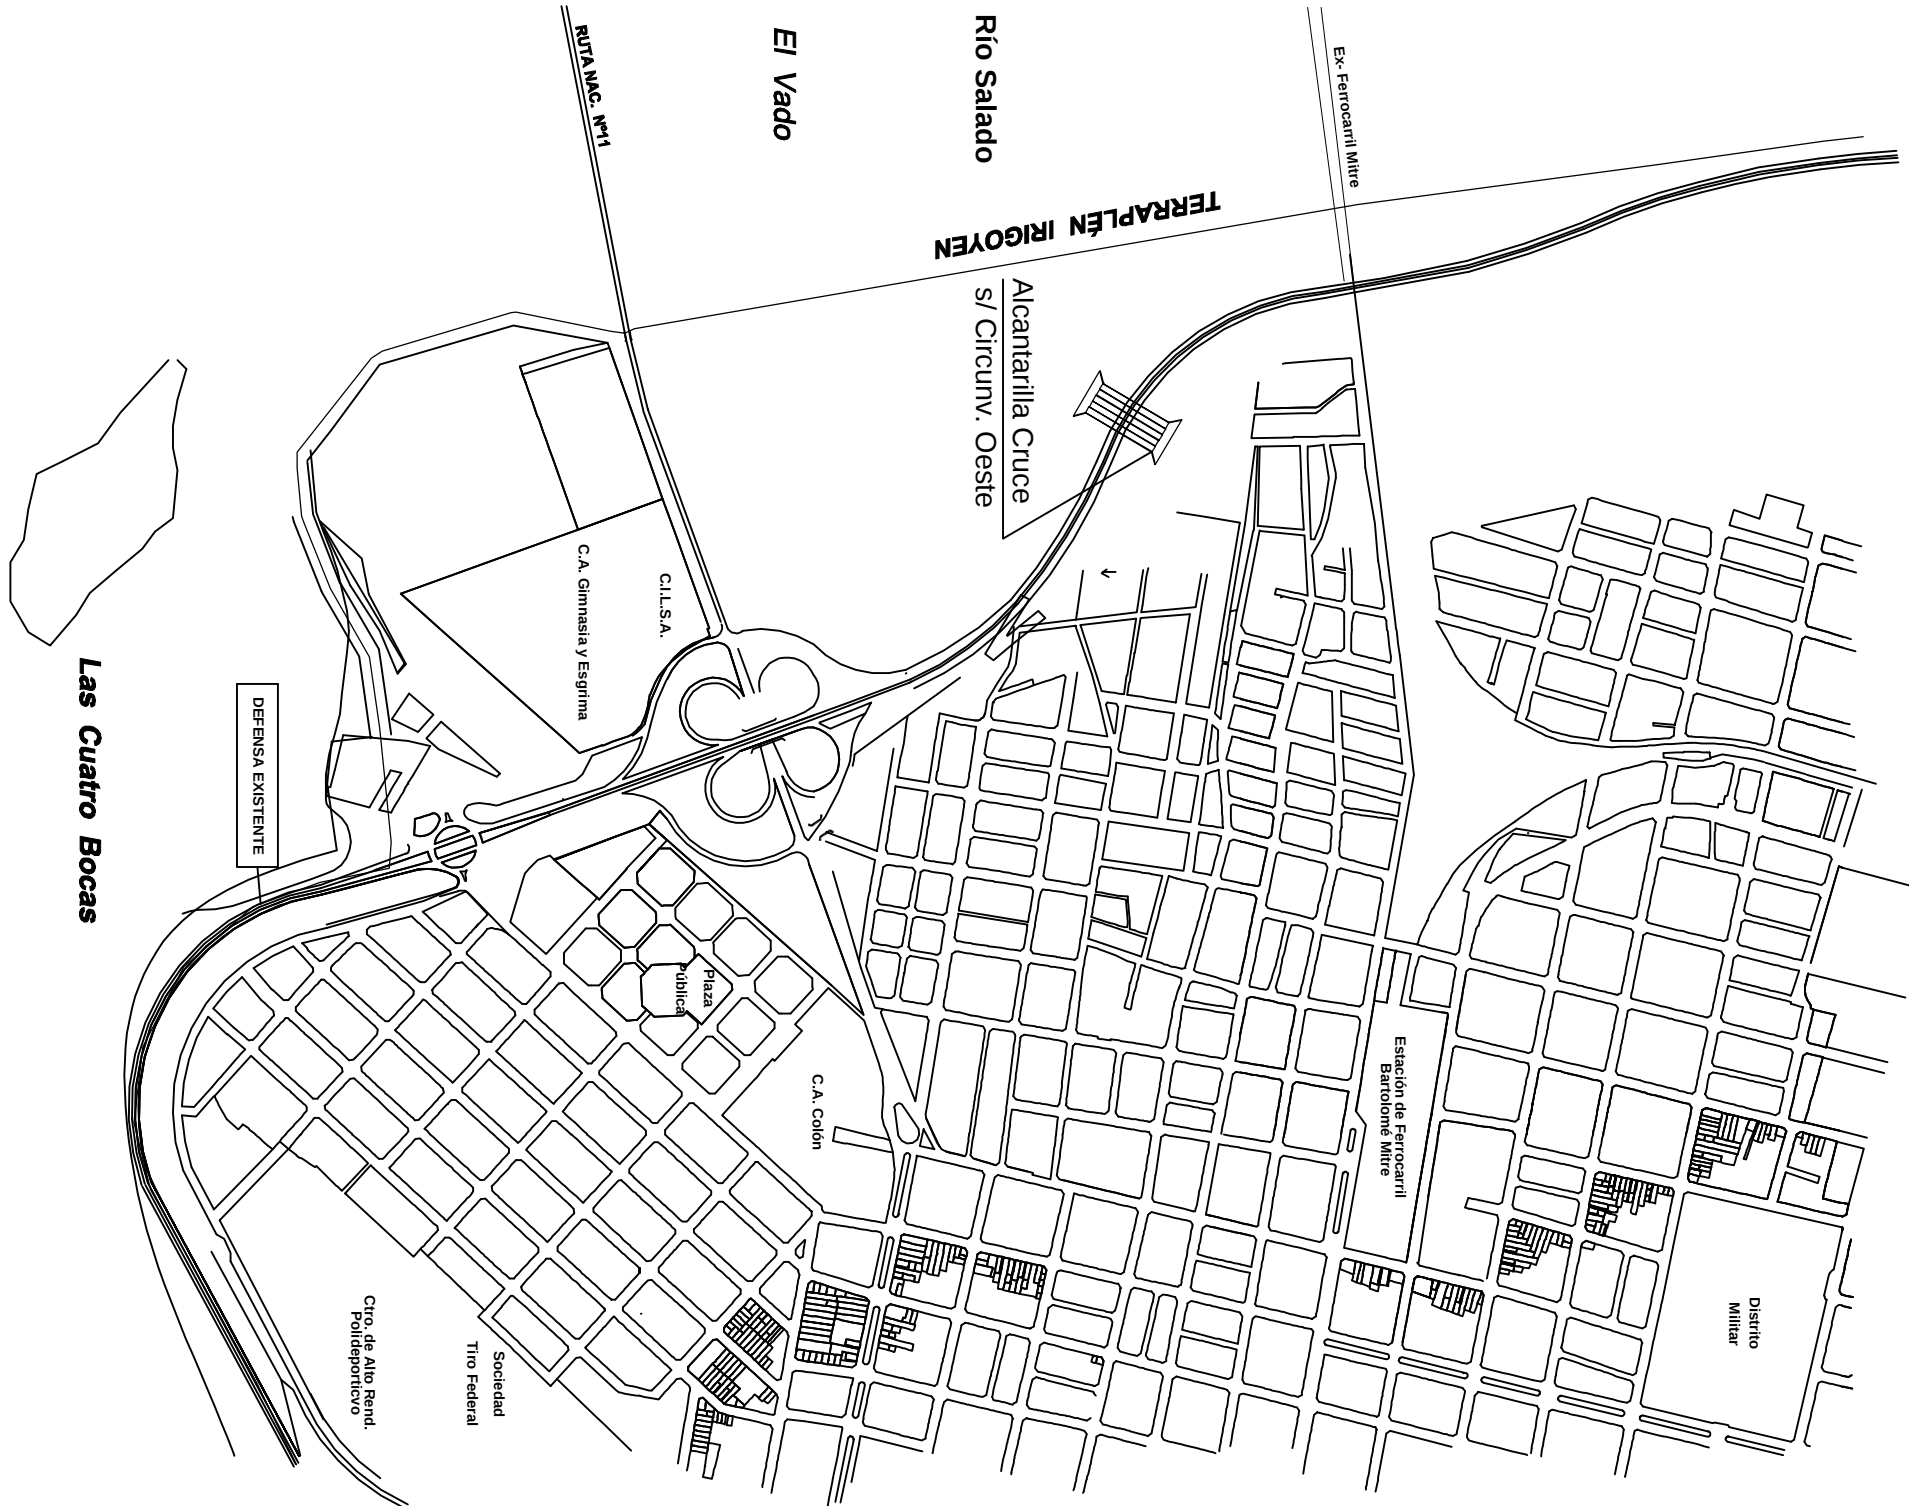

PLANO DE LA CIUDAD DE SANTA FE - Zona Sur

ESQUEMA DE OBRA Y COTAS GENERALES

ESCALA 1:500

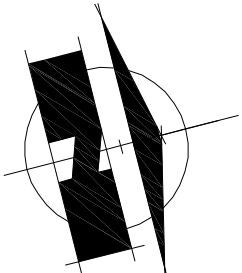

MUNICIPALIDAD DE LA CIUDAD DE SANTA FE	
SECRETARIA DE OBRAS PUBLICAS Y RECURSOS HIDRICOS	
SUBSECRETARIA DE RECURSOS HIDRICOS	

INTENDENTE: Ing. Mario Barreira

SEC. DE OBRAS PUBLICAS Y REC. HIDRICOS

Ing. Roberto Pavia

SUBSECRETARIO DE REC. HIDRICOS

Ing. Felipe Franco

DIRECTOR EJECUTIVO DE TERRAPLENES Y OBR.

Ing. Carlos Sastre

PROYECTO Y DIBUJO TECNICO:

OBRA:	
OBRA DE REFUNCIONALIZACION DE ESTACION DE BOMBEO Nº1	
"Alcantarilla Cruce sobre Av. Circunvalación Oeste"	
PLANO DE UBICACION DE OBRA	
ESQ. DE OBRA Y COTAS GENERALES	

FECHA:

ESCALA:

PLANO Nº:

DICIEMBRE DE 2010

1:500

1