CORTE LONGITUDINAL A-A

ESCALA 1:100

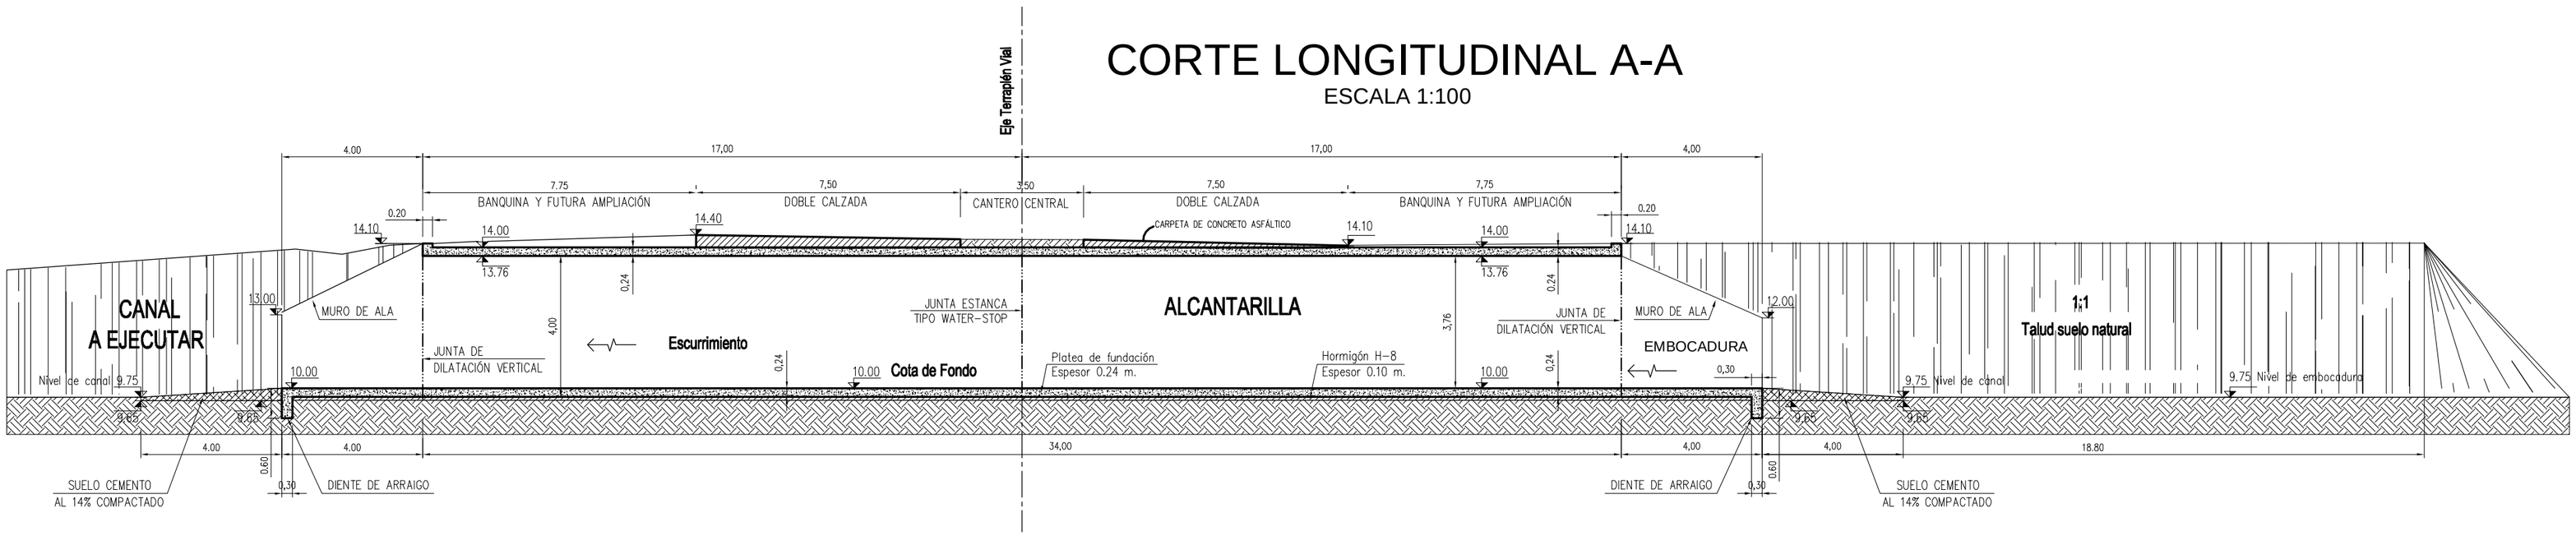

CORTE TRASVERSAL B-B

ESCALA 1:100

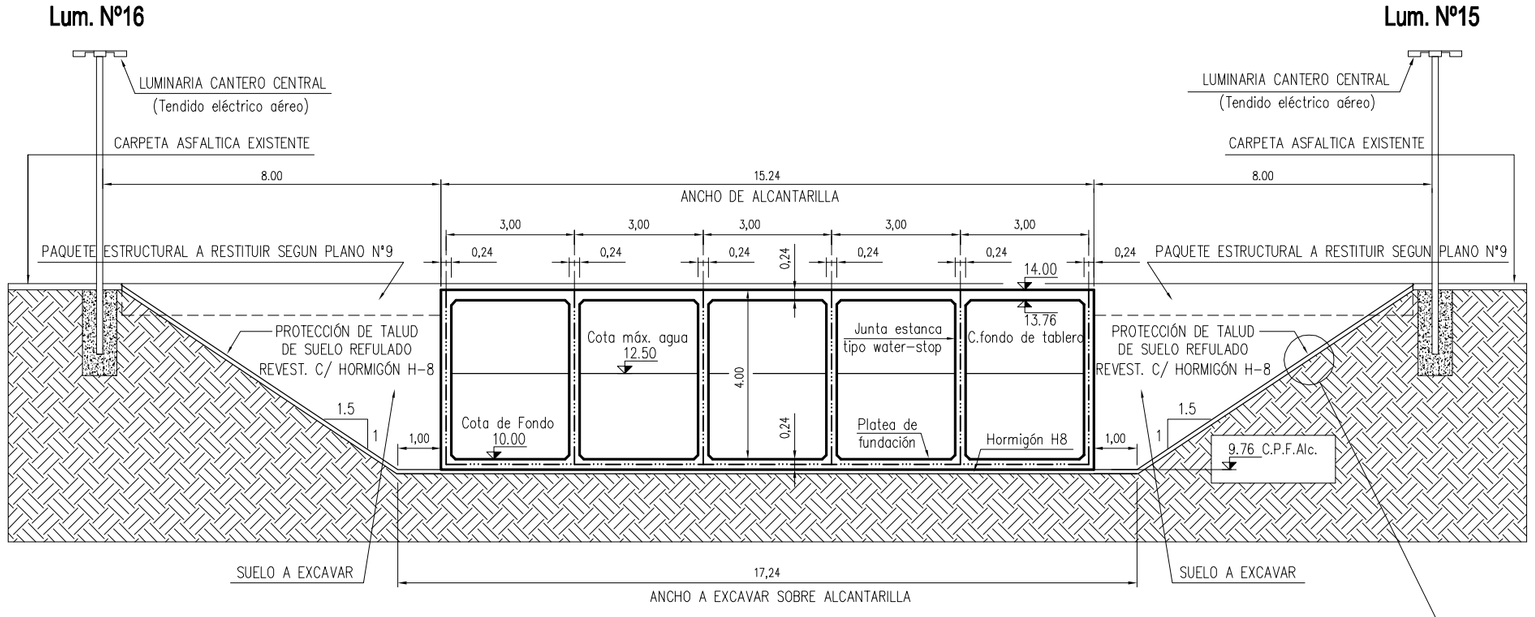

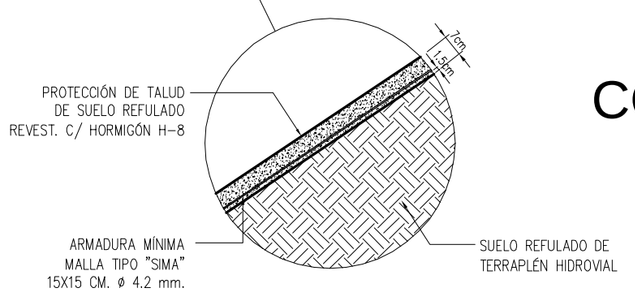

CORTE TRASVERSAL C-C

ESCALA 1:100

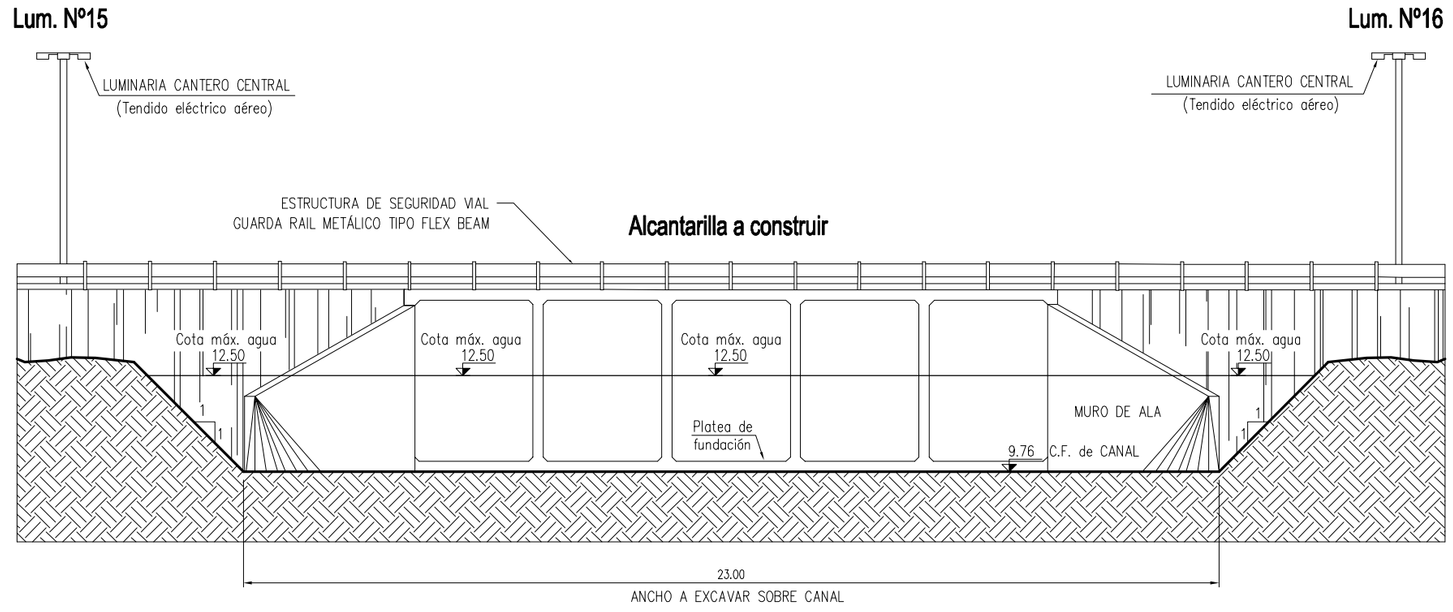

MUNICIPALIDAD DE LA CIUDAD DE SANTA FE
SECRETARIA DE OBRAS PUBLICAS Y RECURSOS HIDRICOS
SUBSECRETARIA DE RECURSOS HIDRICOS

INTENDENTE: Ing. Mario Barletta	OBRA: OBRA DE REFUNCIONALIZACIÓN DE ESTACIÓN DE BOMBEO Nº1 "Alcantarilla Cruce sobre Av. Circunvalación Oeste"
SEC. DE OBRAS PUBLICAS Y REC. HIDRICOS Ing. Roberto Porta.	
SUBSECRETARIO DE REC. HIDRICOS: Ing. Felipe Franco.	
DIRECTOR EJECUTIVO DE TERRAPLENES Y DEF. Ing. Carlos Saade	PLANOS DE CORTES A-A / B-B / C-C
PROYECTO Y DIBUJO TÉCNICO: Arq. Gonzalo Martín Corsetti Arq. Diego Sebastián Orecchia	FECHA: DICIEMBRE DE 2010 / ESCALA: 1:100 / PLANO Nº: 4