



CON PLATEA CON VEREDA
(BORDE TIPO A)

Escala 1:50

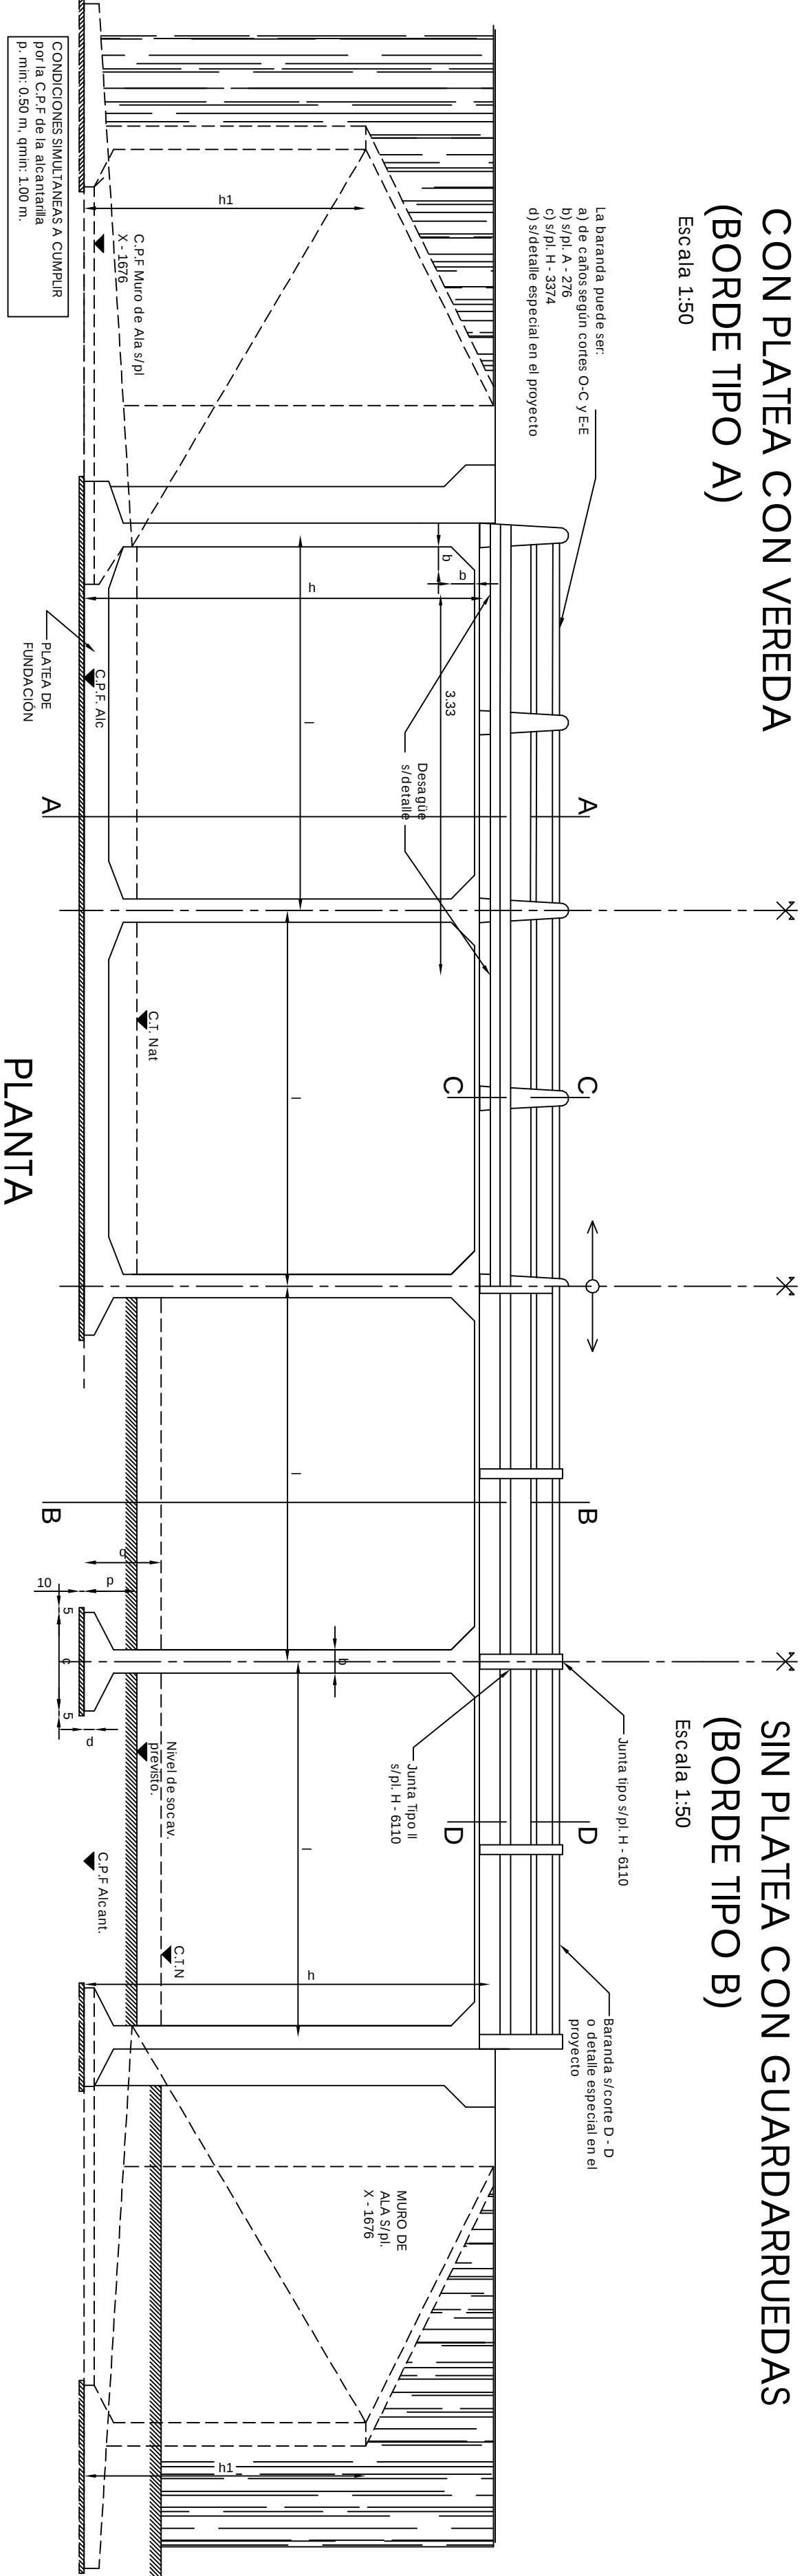


SIN PLATEA CON GUARDARUEDAS
(BORDE TIPO B)

Escala 1:50

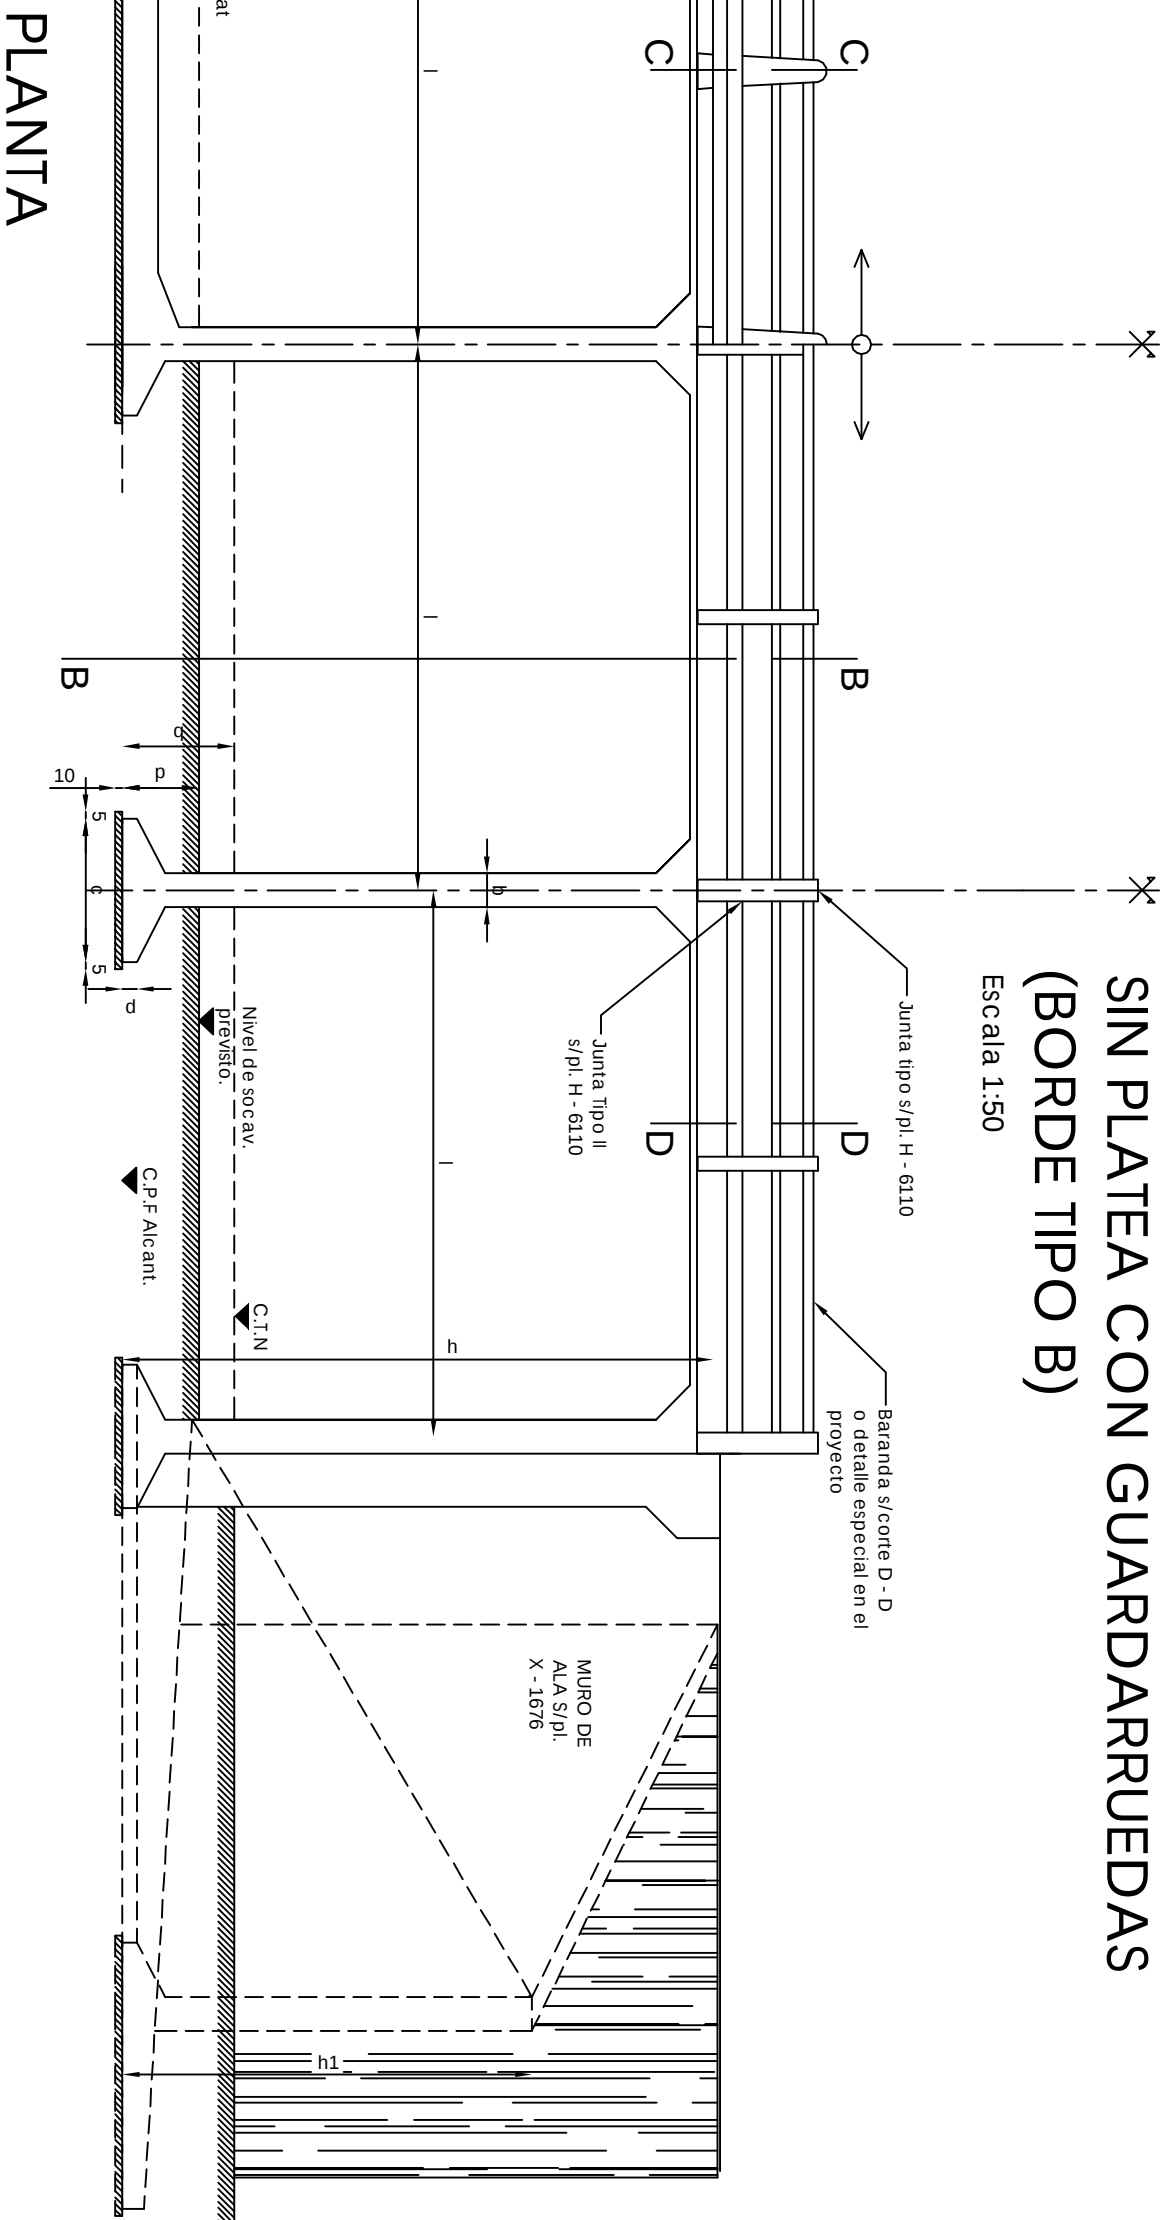


ARMADURAS DE LAS CABECERAS

Escala 1:50

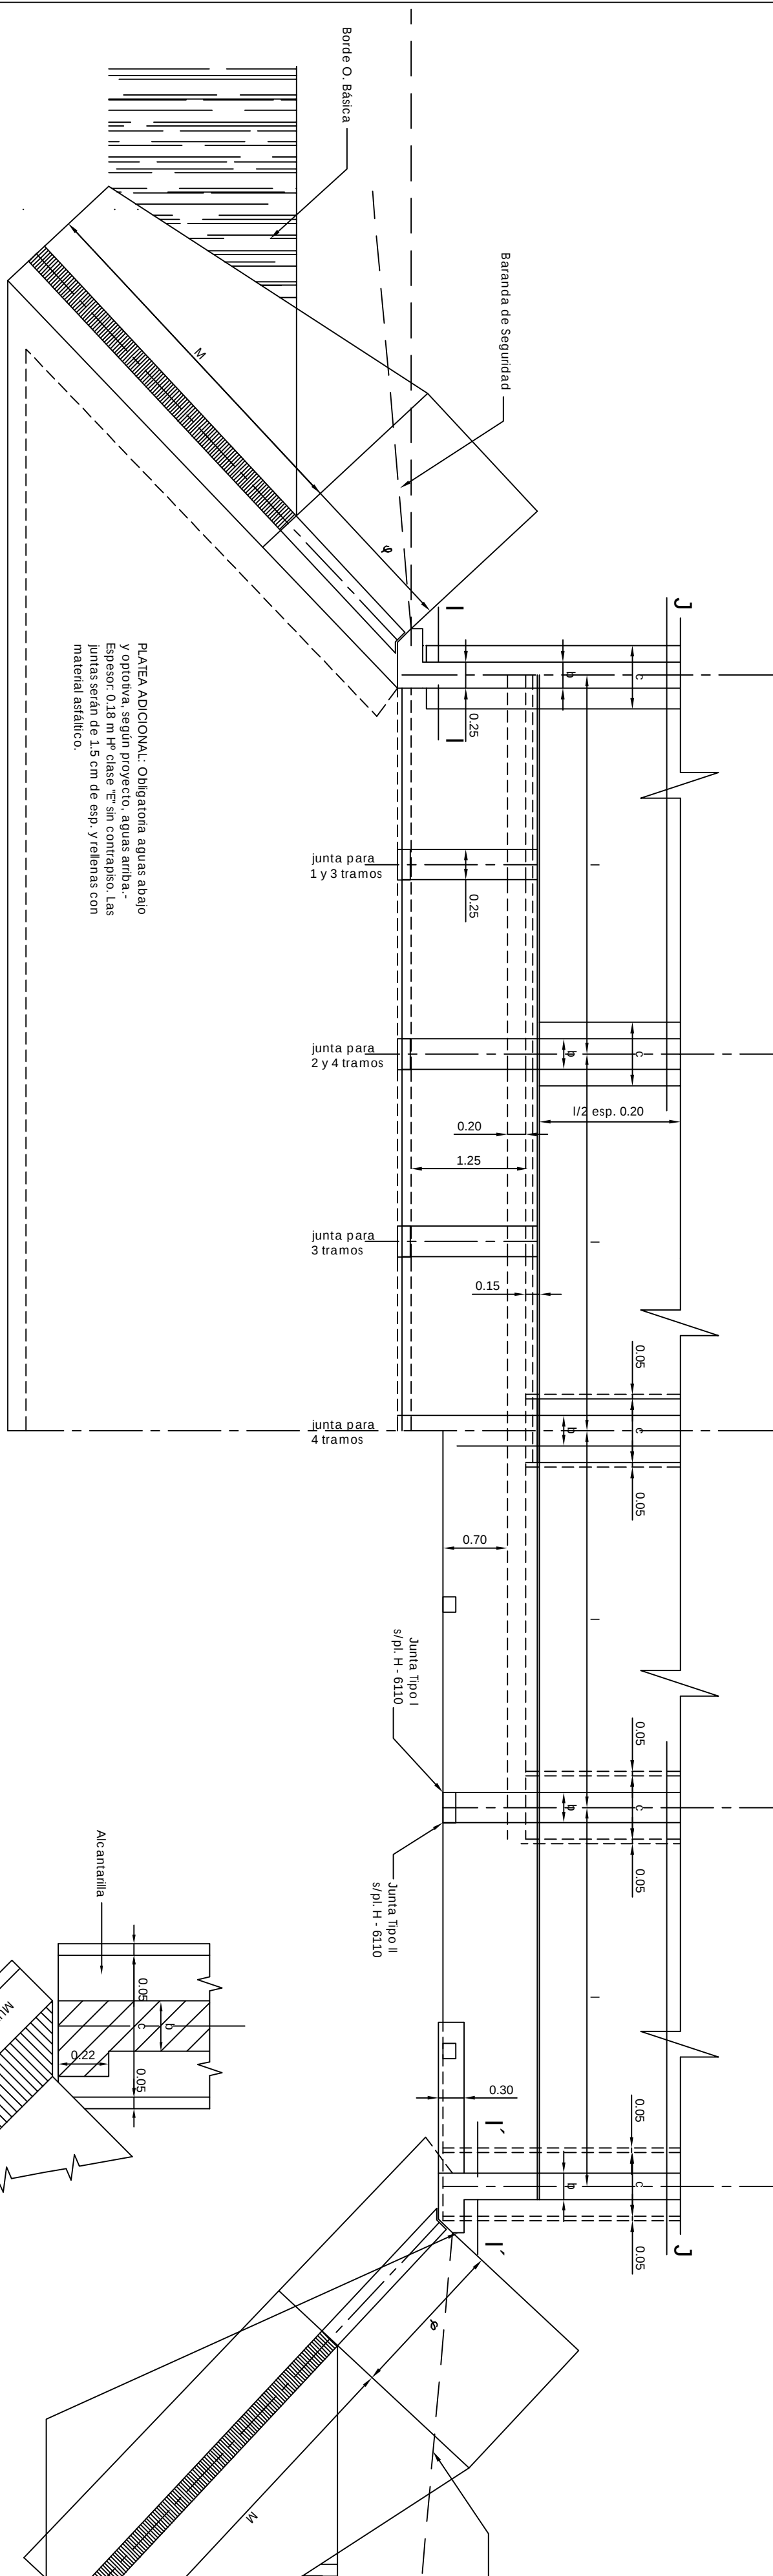


CORTE I - I

Escala 1:50

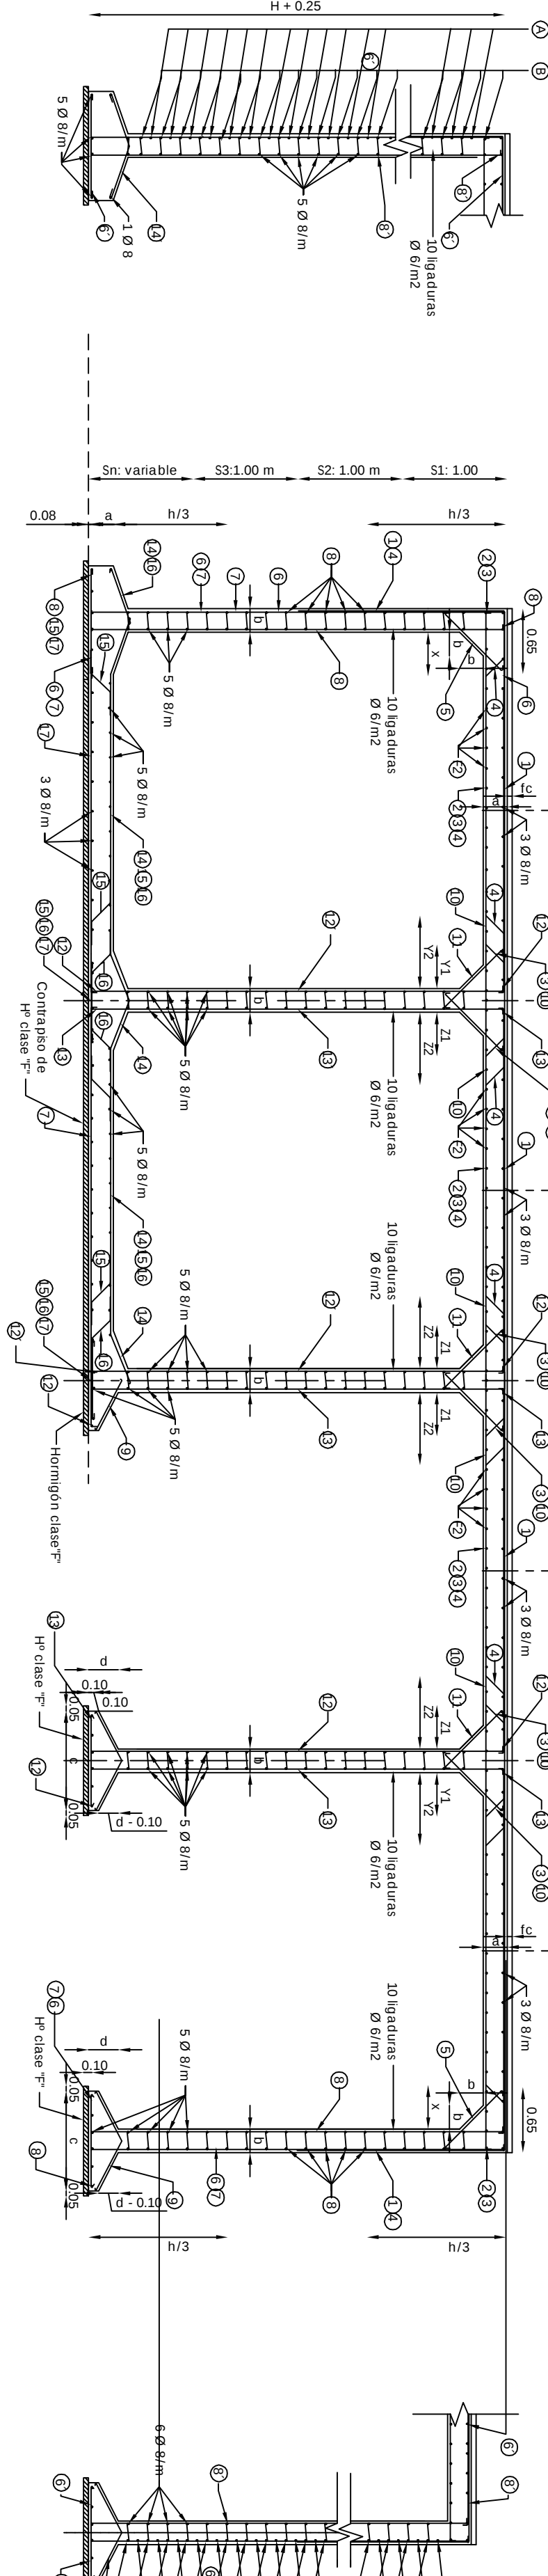


CORTE LONGITUDINAL J - J

Escala 1:50

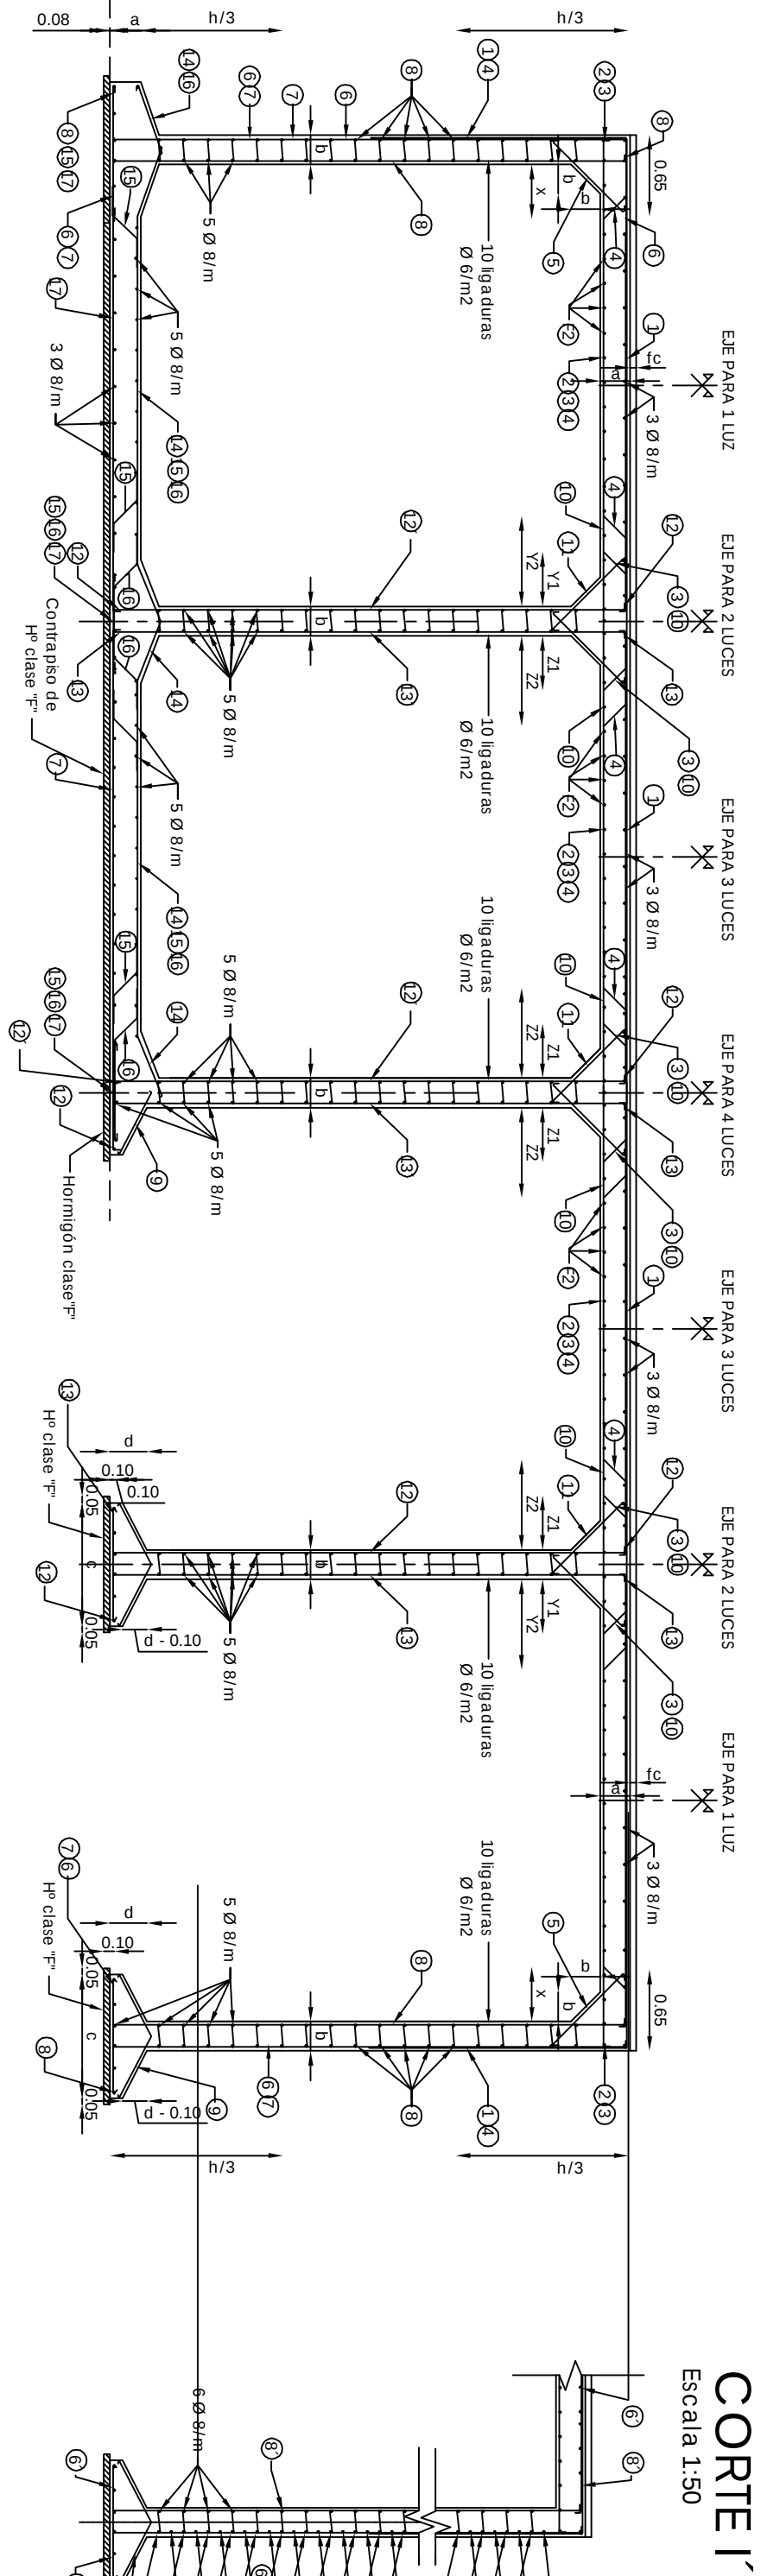


CORTE I' - I'

Escala 1:50

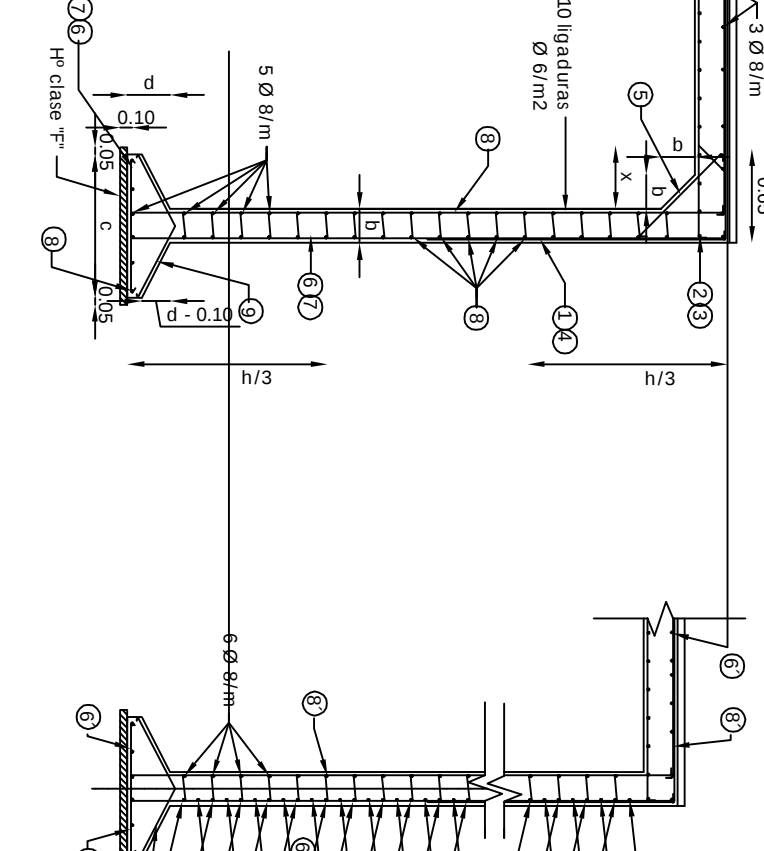


BARANDA DE CAÑOS
CORIE C-C(Borde Tipo "A")

Escala 1:20

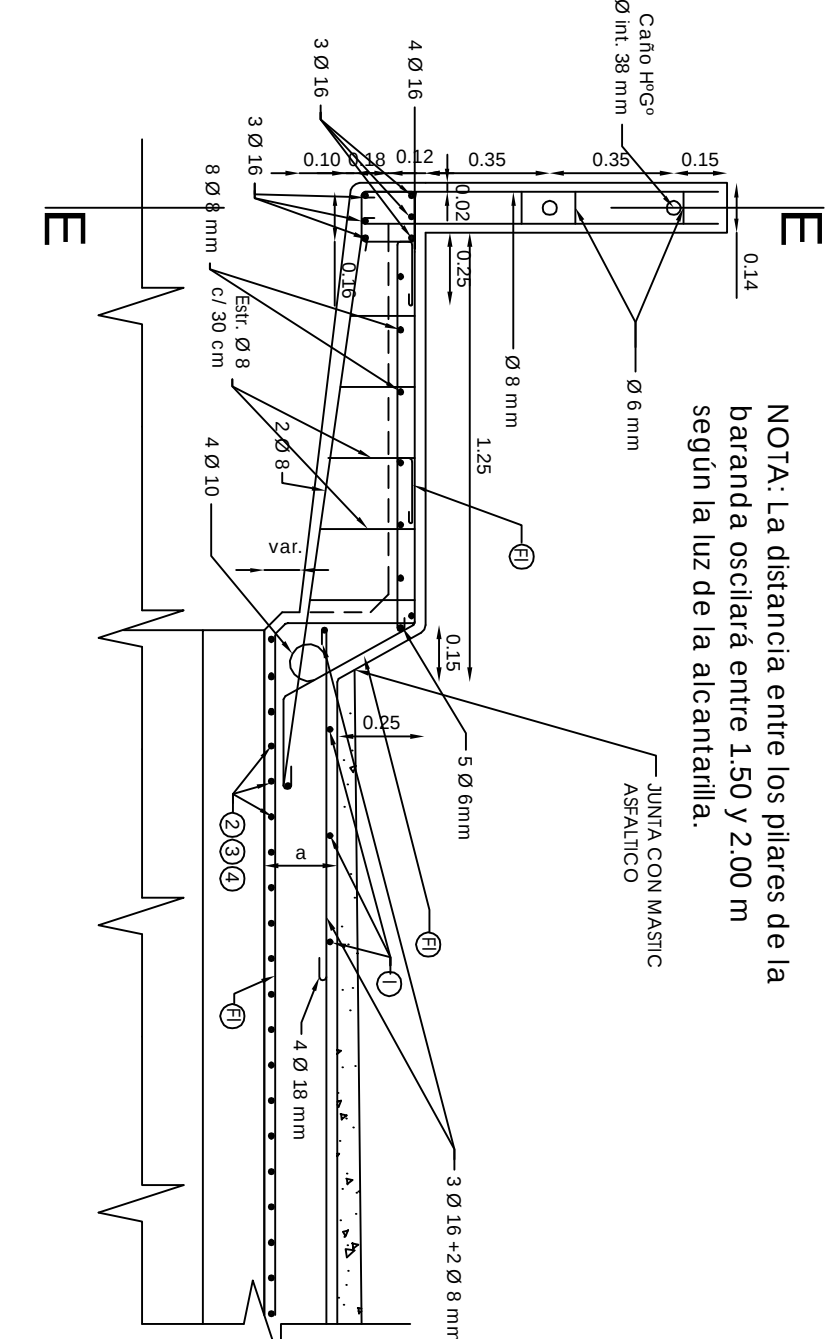


BORDE DE CALZADA TIPO "C"

Escala 1:20

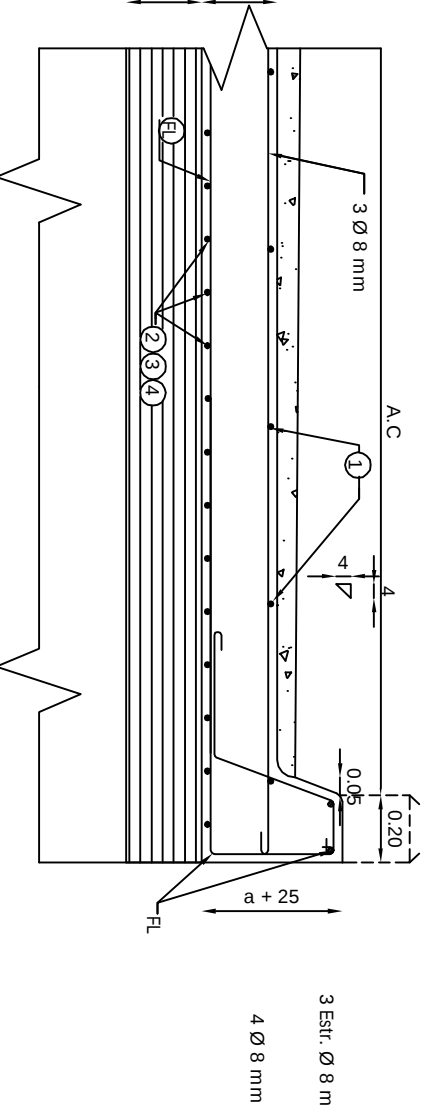

CORTE V - Y

Escala 1:20

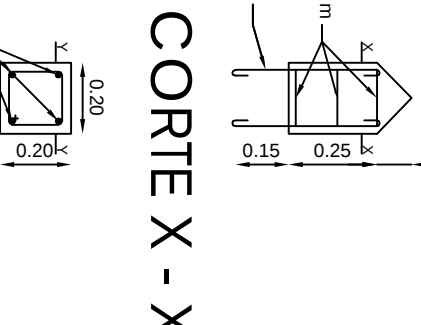


CORTE X - X

Escala 1:20




SEMI - SECCIÓN A-A

Escala 1:50

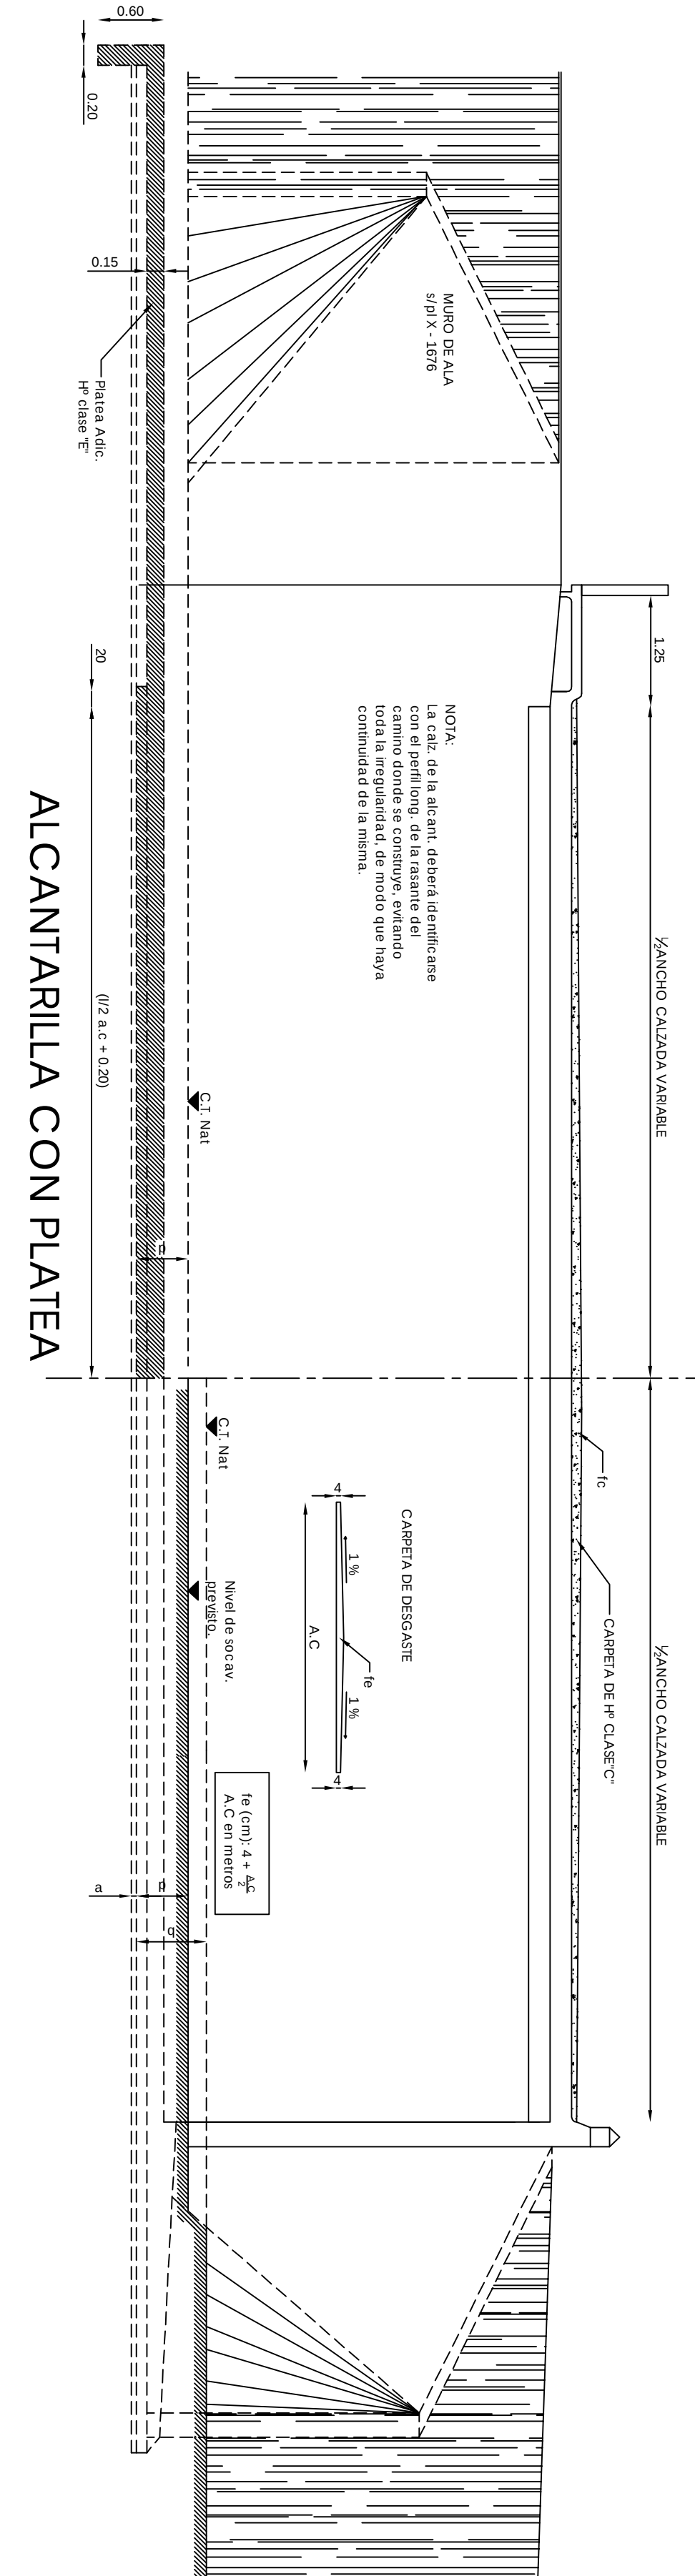


SEMI - SECCIÓN B-B

Escala 1:50

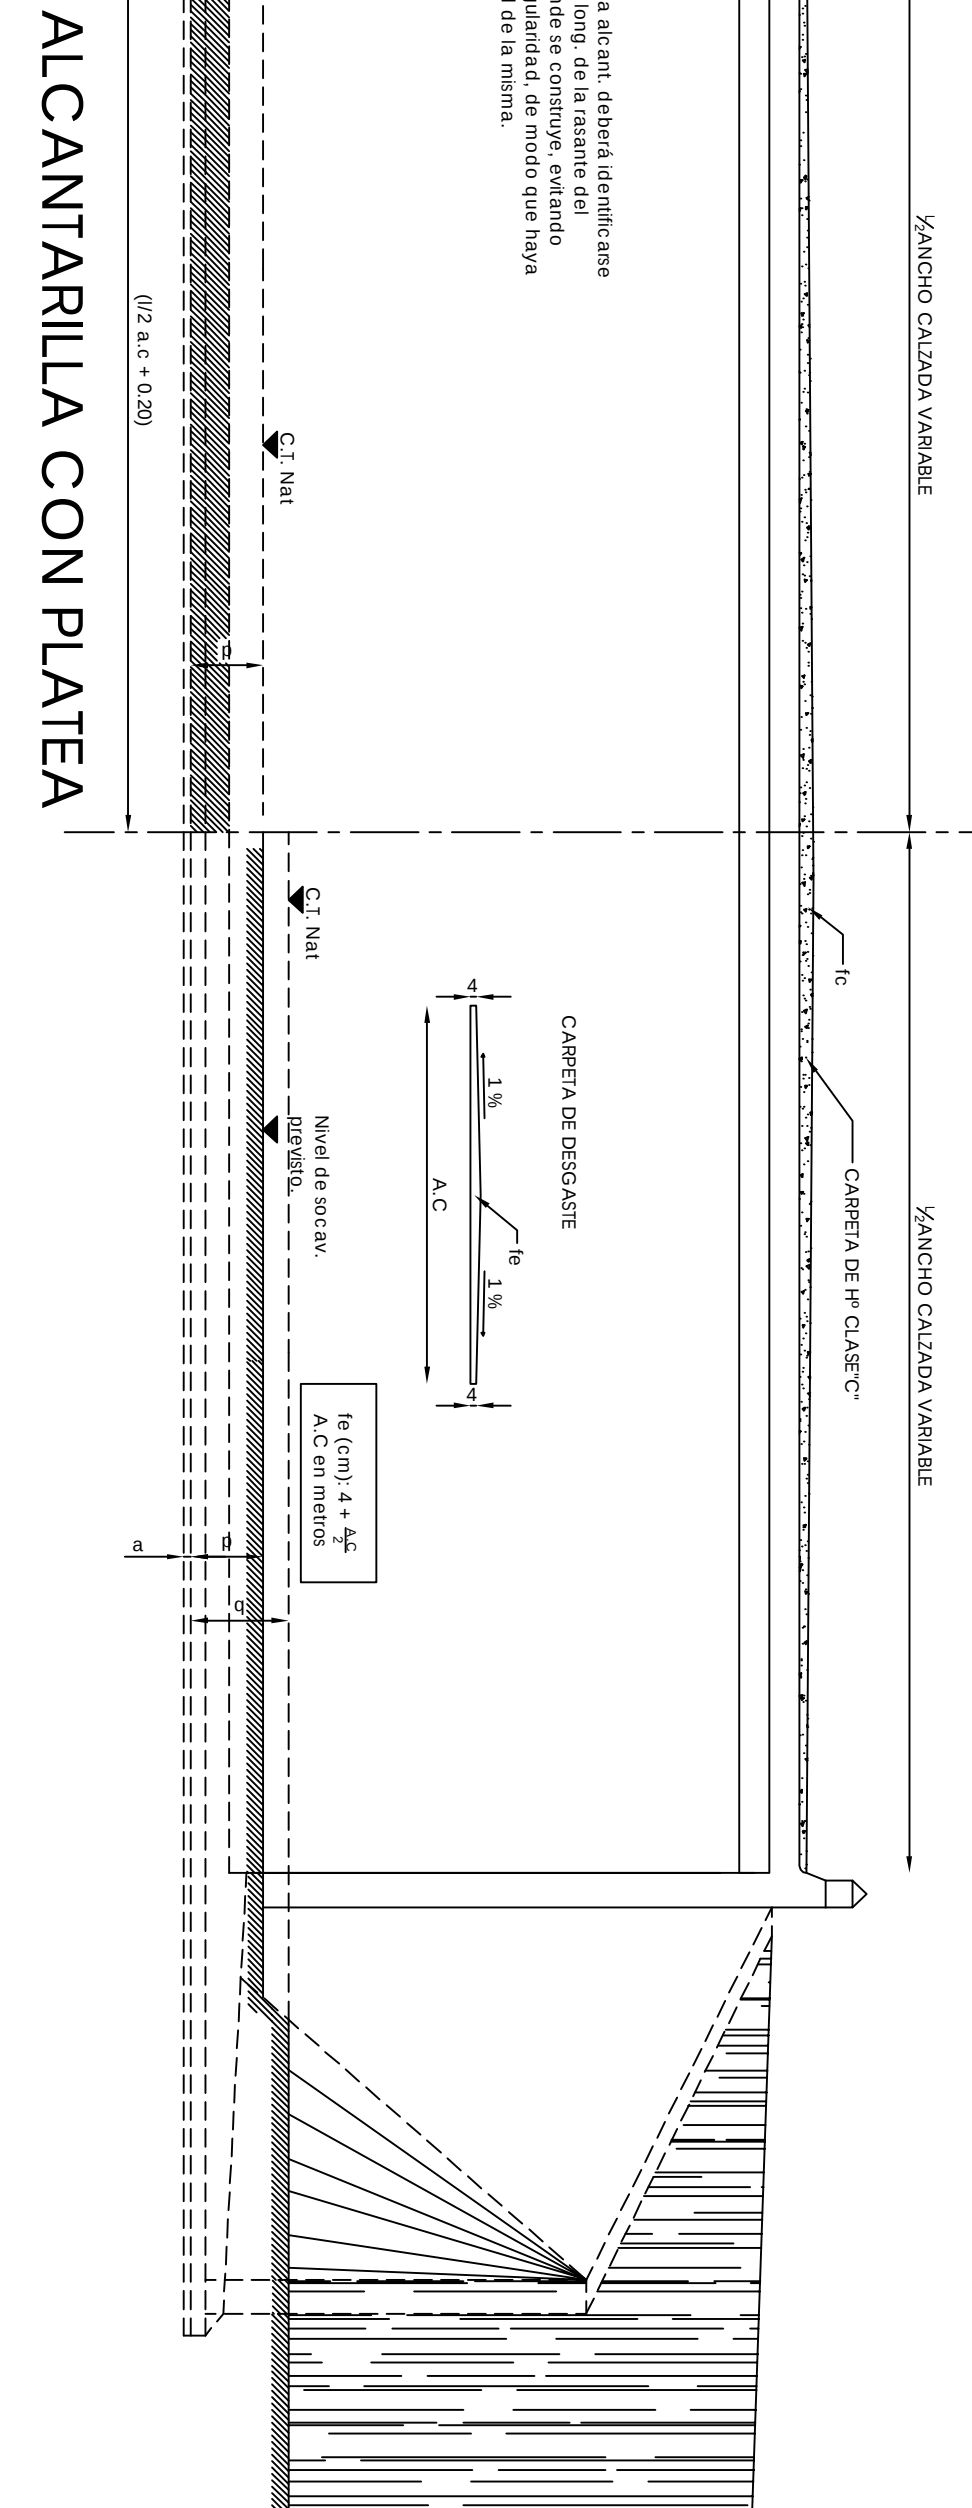


ALCANTARILLA CON PLATEA

Escala 1:50

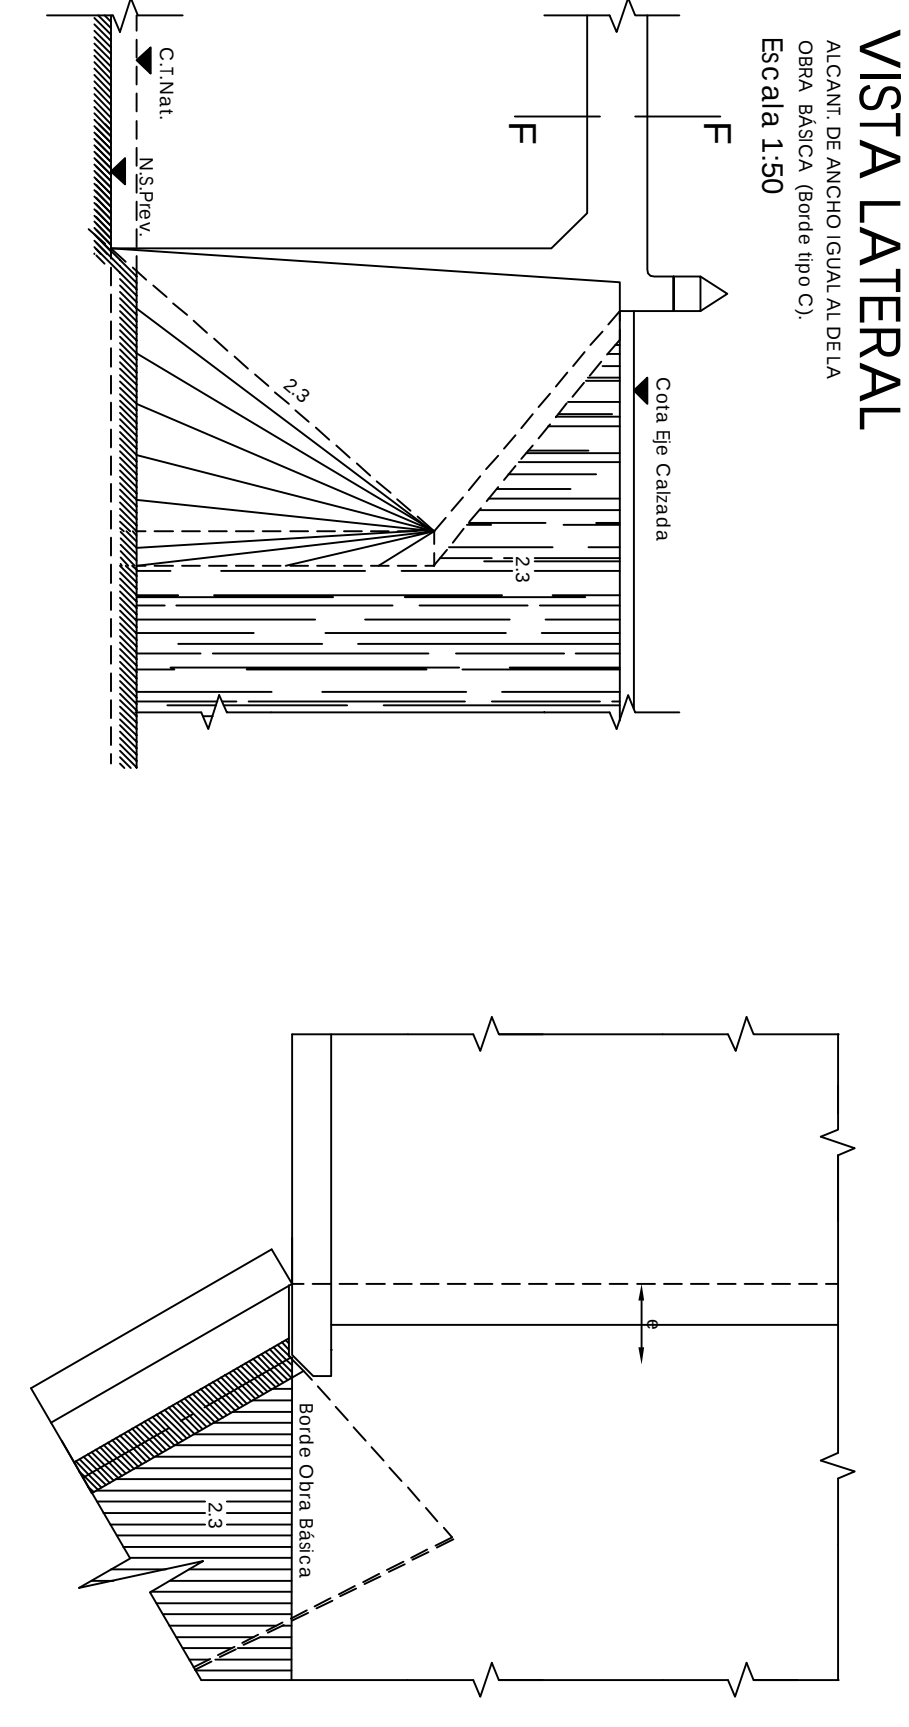


PLANTA

Escala 1:50

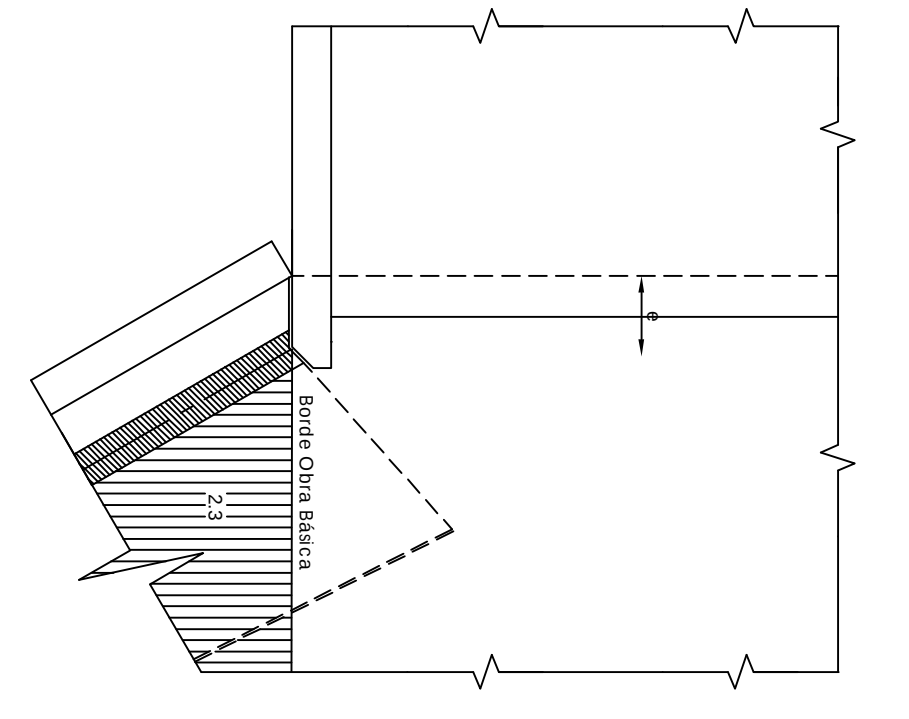


VISTA LATERAL

Escala 1:50

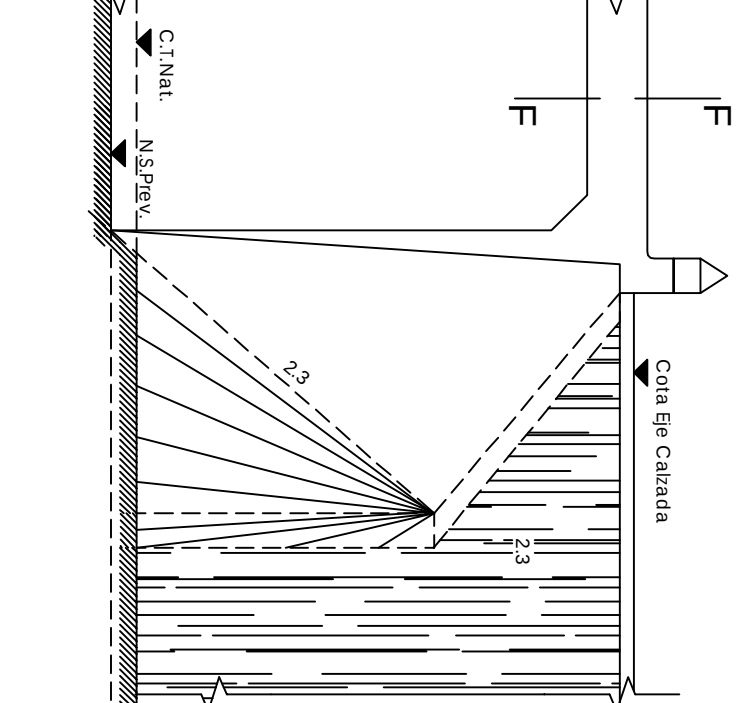


SECCIÓN 1 - 1

Escala 1:50

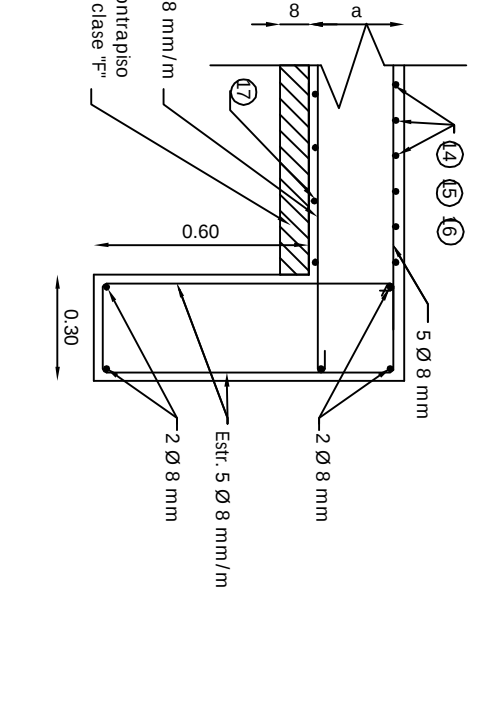


SECCIÓN 2 - 2

Escala 1:20

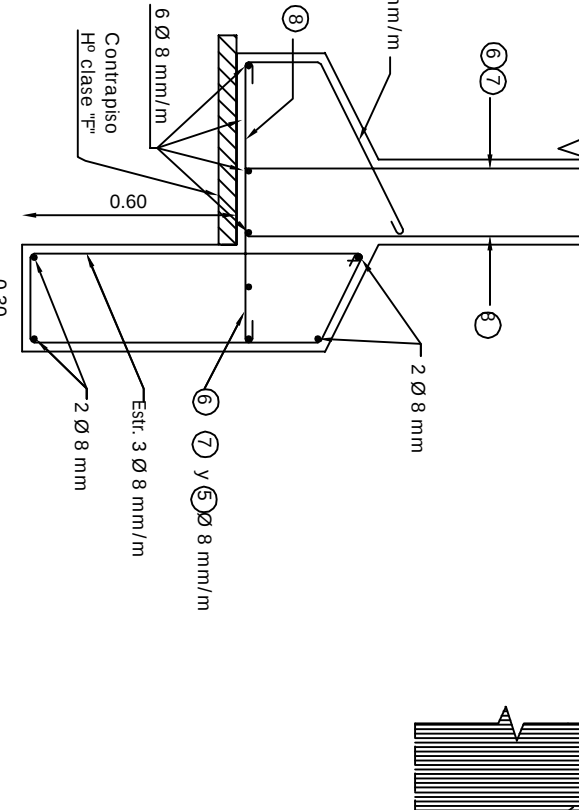

PLANTA

Escala 1:20

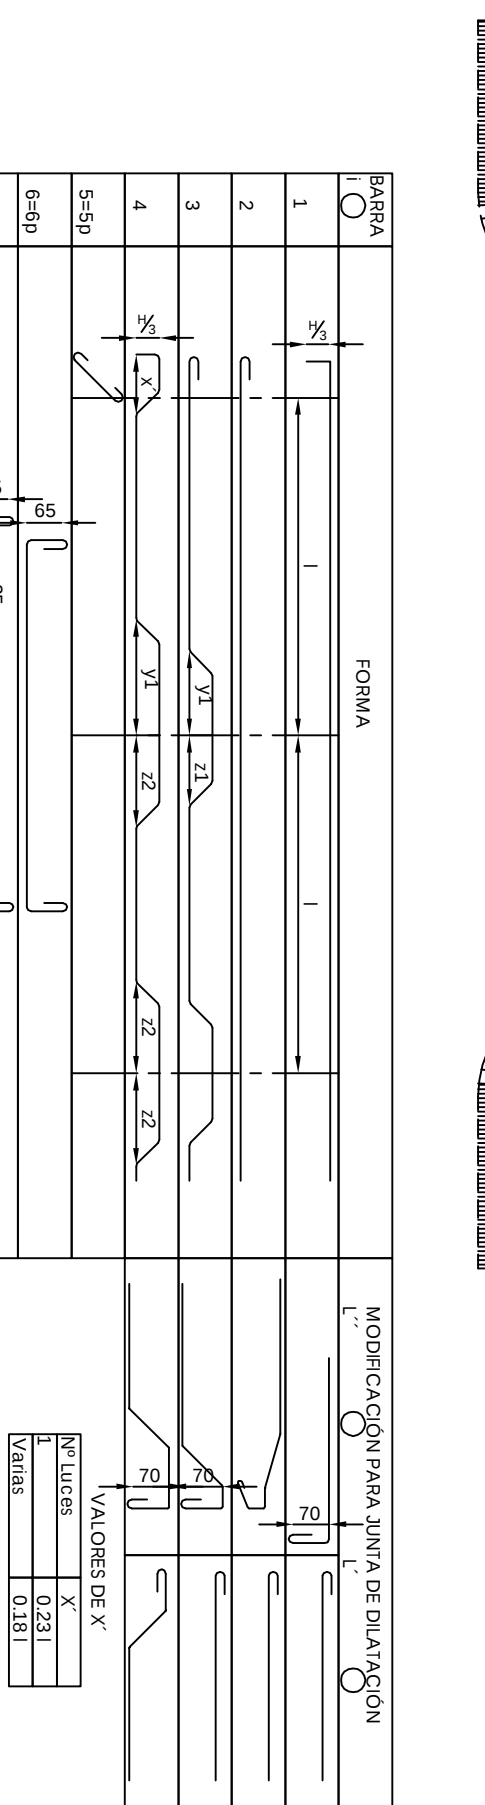

INDICACIONES PARA LA EJECUCION		INDICACIONES PARA LA EJECUCION	
1	2	3	4
5	6	7	8
9	10	11	12
809	810	811	812
813	8		