


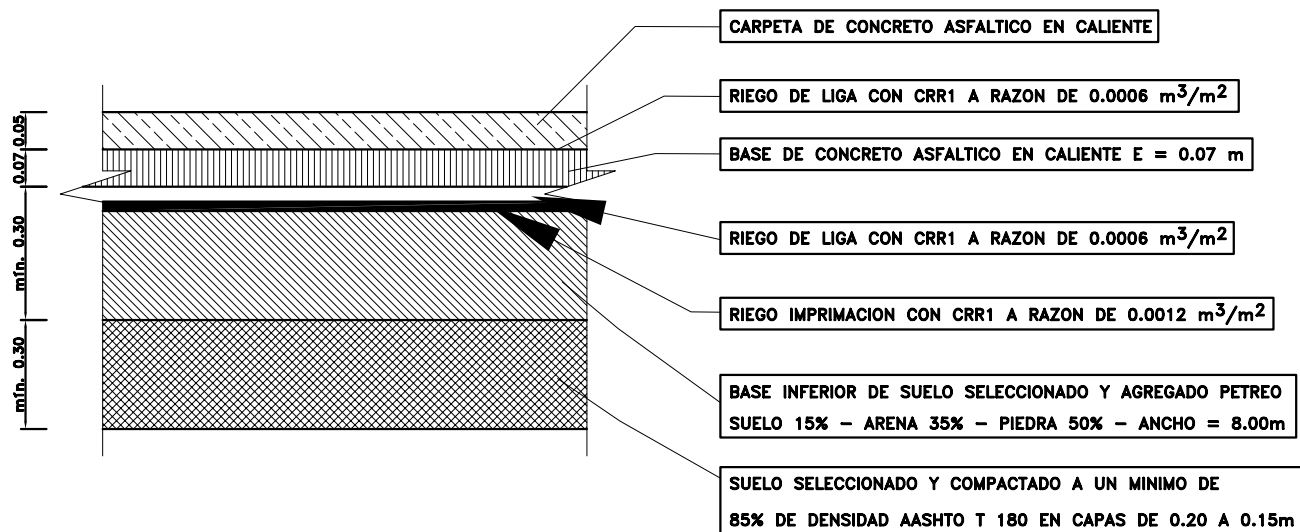

DETALLE DE DISEÑO ESTRUCTURAL

MUNICIPALIDAD DE LA CIUDAD DE SANTA FE SECRETARIA DE OBRAS PUBLICAS Y RECURSOS HIDRICOS SUBSECRETARIA DE RECURSOS HIDRICOS

INTENDENTE: Ing. Mario Barletta

SEC. DE OBRAS PUBLICAS Y REC. HIDRICOS
Ing. Roberto Porta.

SUBSECRETARIO DE REC. HIDRICOS:
Ing. Felipe Franco.

DIRECTOR EJECUTIVO DE TERRAPLENES Y DEF.
Ing. Carlos Saade

PROYECTO Y DIBUJO TÉCNICO:

Arq. Gonzalo Martín Corsetti
Arq. Diego Sebastian Orecchia

OBRA:

OBRA DE REFUNCIONALIZACIÓN
DE ESTACIÓN DE BOMBEO N°1
"Alcantarilla Cruce sobre Av. Circunvalación Oeste"

DISEÑO ESTRUCTURAL

FECHA:
DICIEMBRE DE 2010

ESCALA:
1:10

PLANO N°:
9