



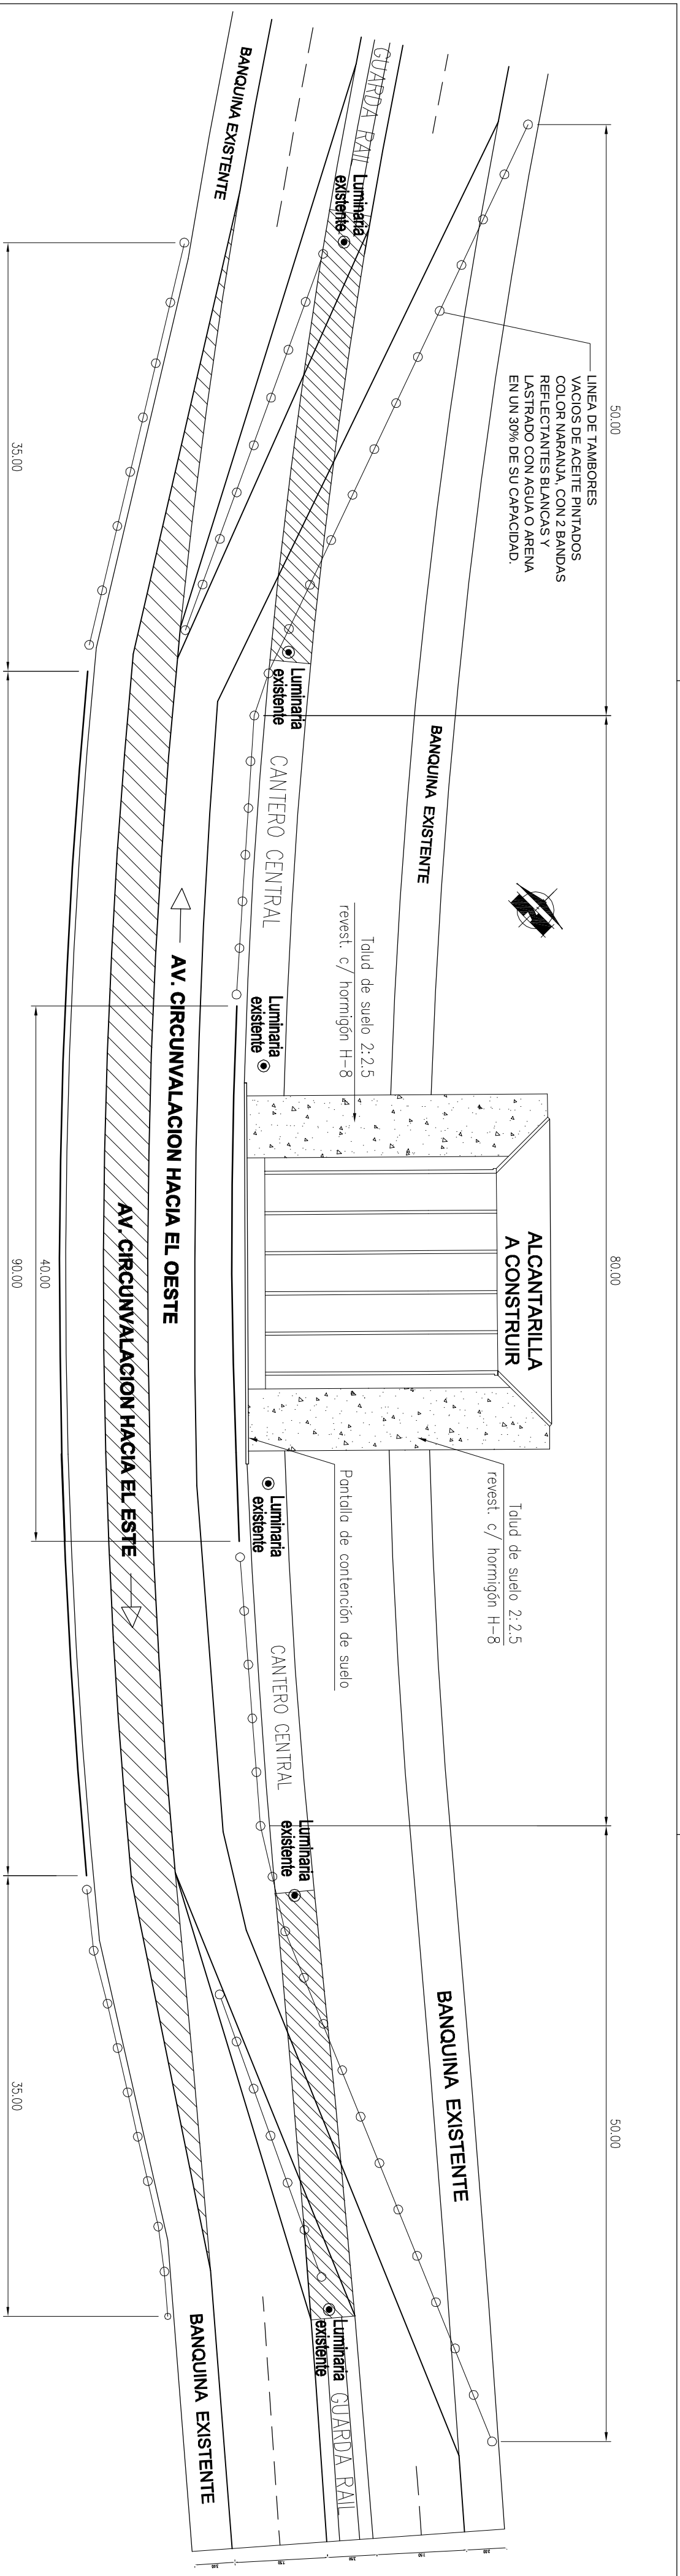

CORTE TERRAPLÉN Escala 1:100

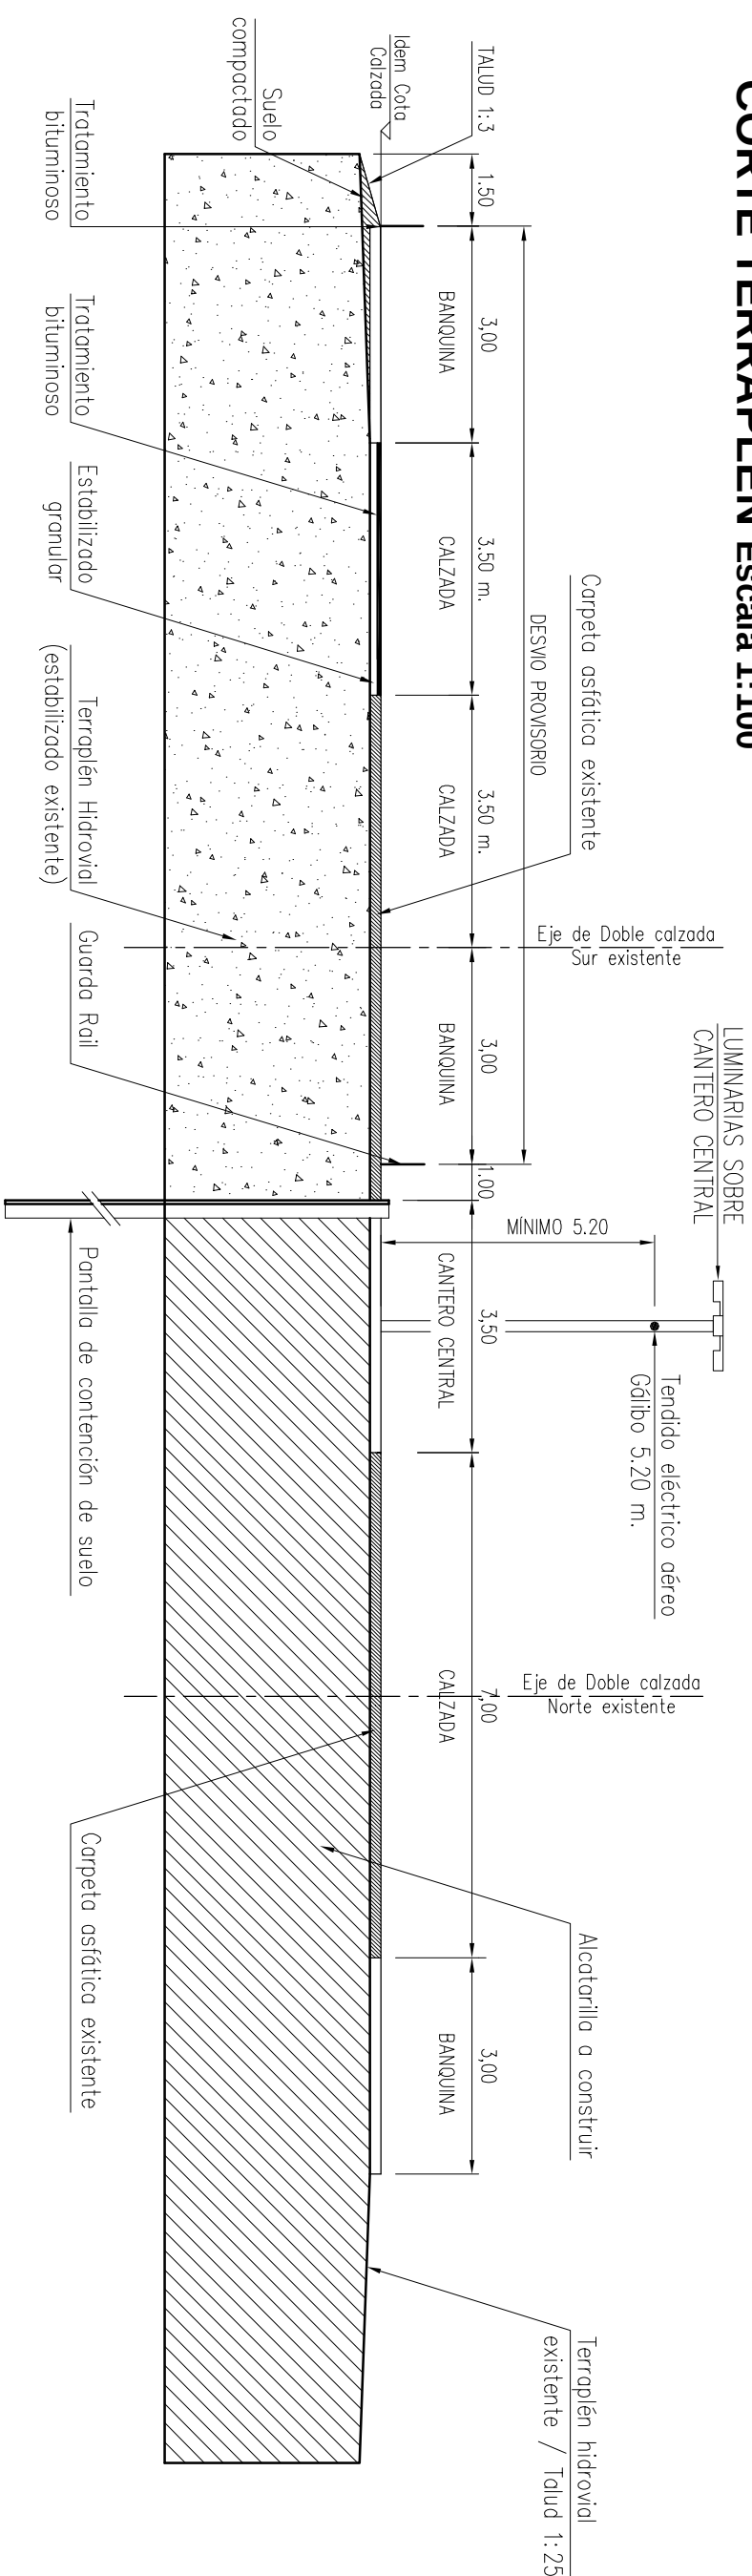

OBSERVACION: Se respetarán niveles de calzada existente con desvío a ejecutar.

MUNICIPALIDAD DE LA CIUDAD DE SANTA FE SECRETARIA DE OBRAS PUBLICAS Y RECURSOS HIDRICOS SUBSECRETARIA DE RECURSOS HIDRICOS		
INTENDENTE: Ing. Mario Barileta SEC. DE OBRAS PUBLICAS Y REC. HIDRICOS Ing. Roberto Porta SUBSECRETARIO DE REC. HIDRICOS: Ing. Felipe Franco. DIRECTOR EJECUTIVO DE TERRAPLENES Y DEF. Ing. Carlos Saade	OBRA: OBRA DE REFUNCIONALIZACIÓN DE ESTACIÓN DE BOMBEO N°1 "Alcantarilla Cruce sobre Av. Circunvalación Oeste"	
PROYECTO Y DIBUJO TÉCNICO: Arqu. Gonzalo Martín Corsetti Arqu. Diego Sebastián Orecchia	FECHA: DICIEMBRE DE 2010	ESCALA: 1:300
ESQUEMA DE DESVIO PROVISORIO		PLANO N°: 12