



SEÑALES PARA OBRA EN CONSTRUCCION


1 ESCALA 1:20

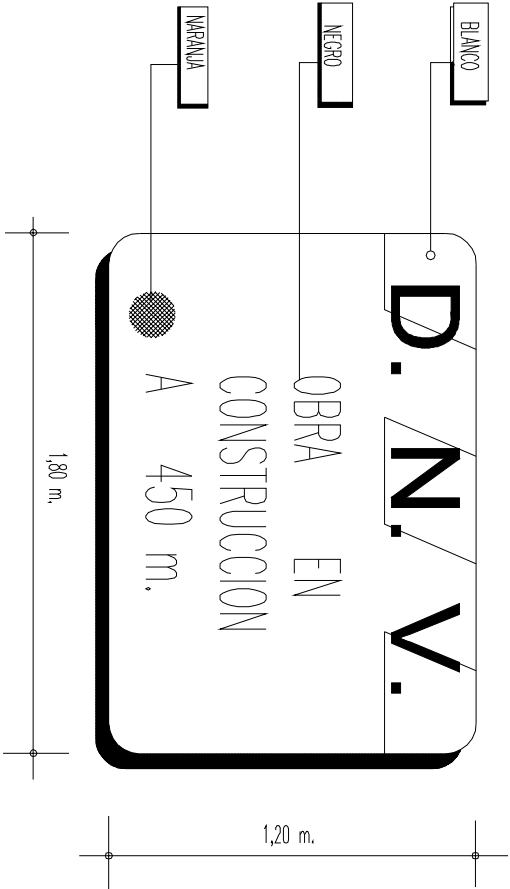


2 ESCALA 1:20

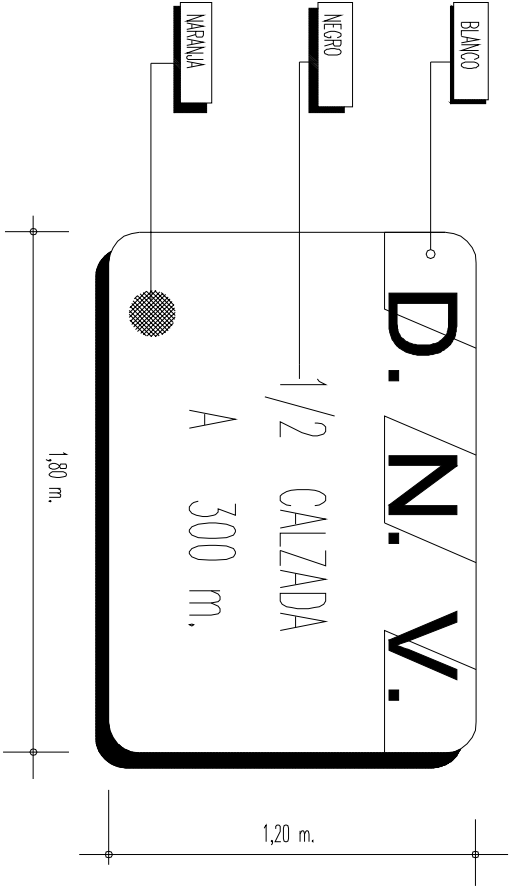


5 ESCALA 1:20

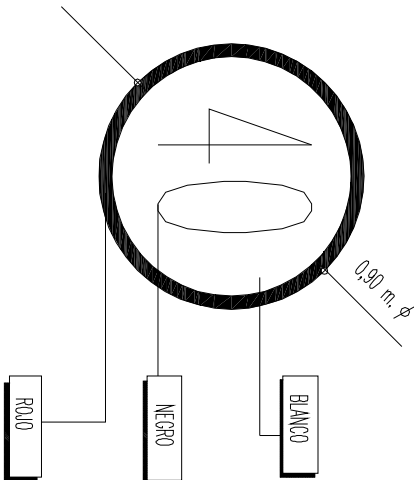

3 ESCALA 1:20

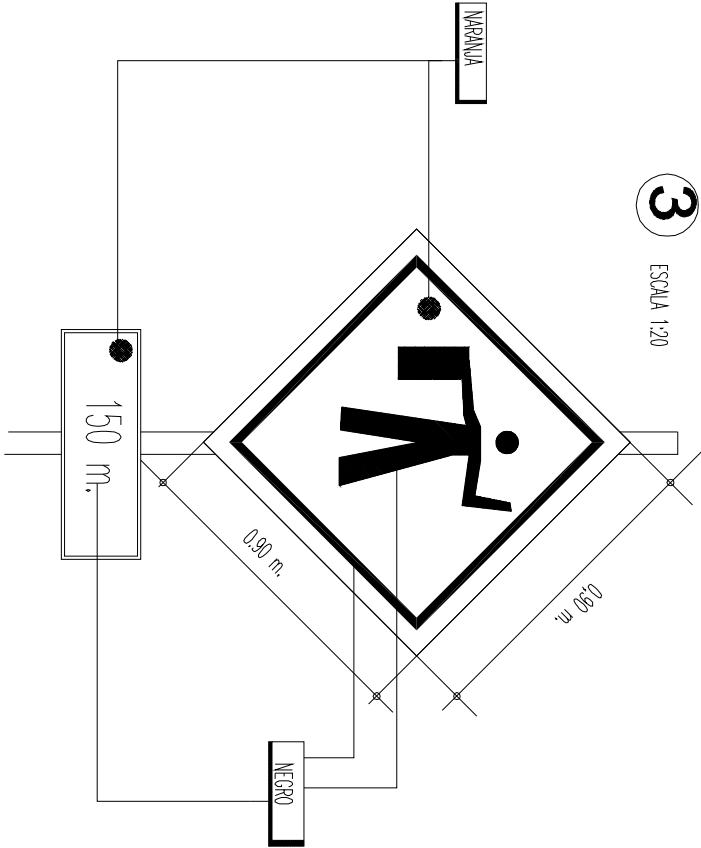

4 ESCALA 1:20

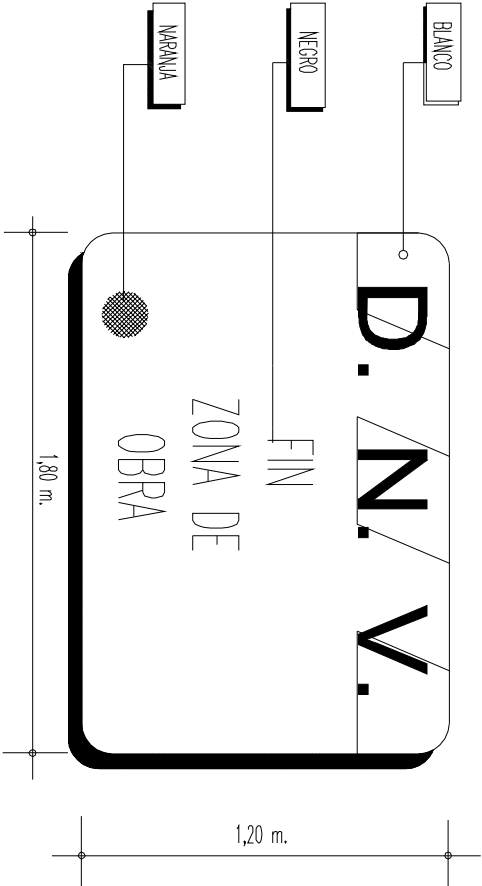

NOTA:

- ① DEBEN USARSE REFLECTORES PARA DESTACAR LA POSICION DE LOS BANDERILLEROS SI SE REQUEREN DE NOCHE.
- ② SE DEBEN UTILIZAR LUCES DE ADVERTENCIA PARA DESTACAR LOS DISPOSITIVOS DE SEÑALIZACION POR LA NOCHE, SEGUN SE REQUIERA.
- ③ LOS DISPOSITIVOS DE CANALIZACION DEBEN LLEVARSE HASTA DONDE SEAN VISIBLES AL TRANSITO QUE SE APROXIMA.

REFERENCIAS

EN TODOS LOS CASOS SE UTILIZARA LAMINA REFLECTIVA DE ALTO INDICE (TIPO ALTA DENSIDAD O TIPO GRADO DIAMANTE) Y CHAPAS DE ALUMINIO (3 mm. DE ESPESOR) O HIERRO GALVANIZADO (2 mm. DE ESPESOR).
LOS CARTELES ESTARAN PROVISTOS DE SOSTENES MOVILES O FIJOS SEGUN EL USO QUE DEBA DARSE A LOS MISMOS, DEBIENDO PRESENTAR SU BORDE INTERIOR UNA ALTURA DE 1,30 m. RESPECTO DE LA COTA DE CIE DE CALZADA.
LAS SEÑALES DEBERAN MANTENERSE VISIBLES, LIMPAS, REFLECTANTES Y EMPLAZADAS EN LOS LUGARES PREVISTOS SEGUN ESQUEMA APRO-
BADO Y EL TIEMPO NECESARIO PARA EL FIN PROPUESITO.

U\DPHSS\CARTELES

MUNICIPALIDAD DE LA CIUDAD DE SANTA FE
SECRETARIA DE OBRAS PUBLICAS Y RECURSOS HIDRICOS
SUBSECRETARIA DE RECURSOS HIDRICOS

INTENDENTE: Ing. Mario Barletta	OBRA: OBRA DE REFUNCIONALIZACIÓN DE ESTACIÓN DE BOMBEO Nº1 "Alcantarilla Cruce sobre Av. Circunvalación Oeste"		
SEC. DE OBRAS PUBLICAS Y REC. HIDRICOS Ing. Roberto Porta.			
SUBSECRETARIO DE REC. HIDRICOS: Ing. Felipe Franco.			
DIRECTOR EJECUTIVO DE TERRAPLENES Y DEF. Ing. Carlos Saade			
PROYECTO Y DIBUJO TÉCNICO: Arq. Gonzalo Martín Corsetti Arq. Diego Sebastián Orecchia	PLANO TIPO DE SEÑALIZACION PARA OBRAS SOBRE RUTAS NACIONALES		
	FECHA: DICIEMBRE DE 2010	ESCALA: 1:300	PLANO Nº: 14