



PERFIL LONGITUDINAL CIERRE 1


Escala Horizontal: 1:1.000  
Escala Vertical: 1:200

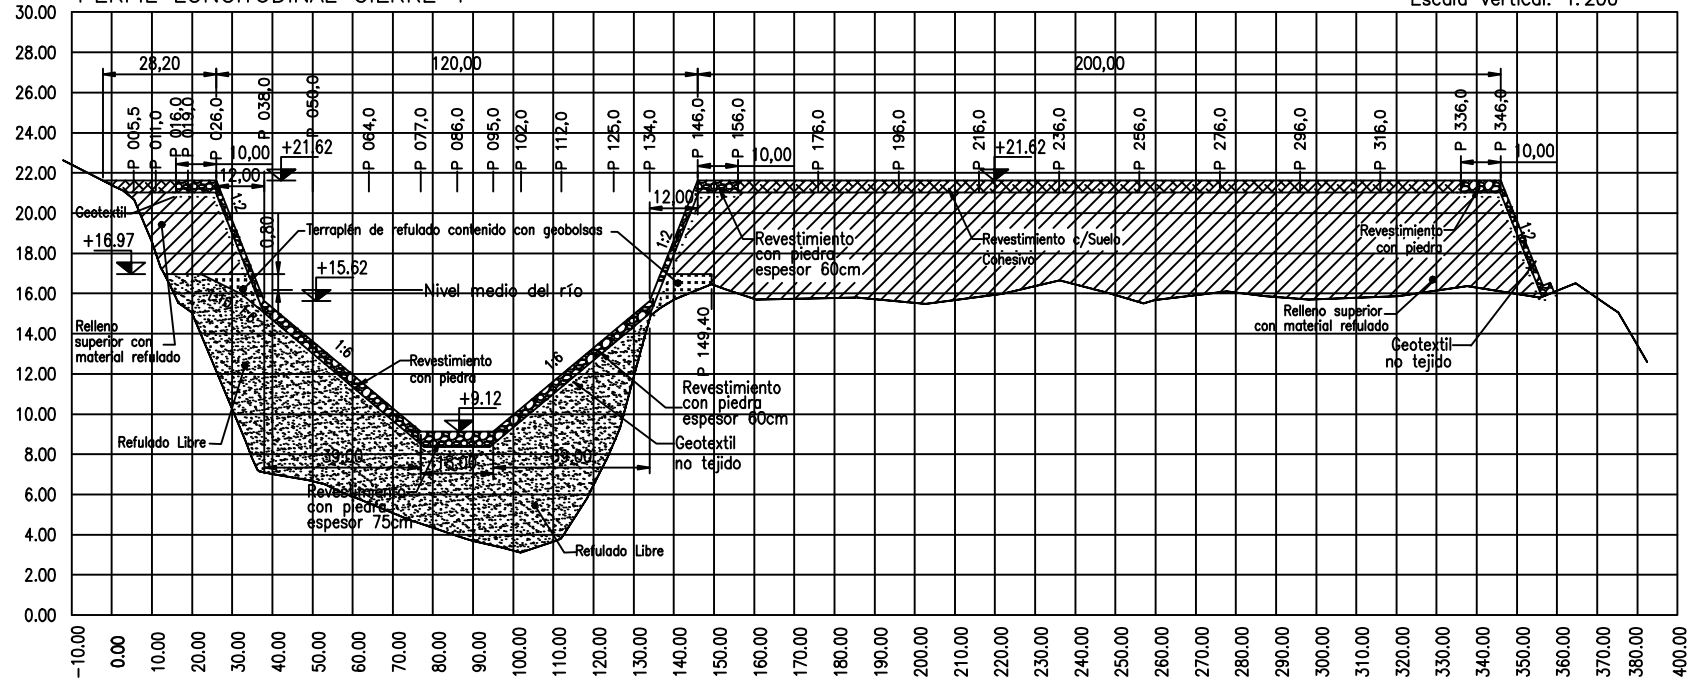


PERFIL PROGRESIVA 0+005.50

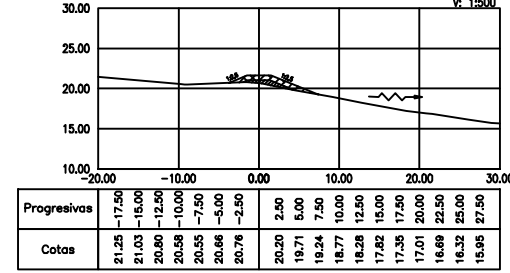


PERFIL PROGRESIVA 0+011.00

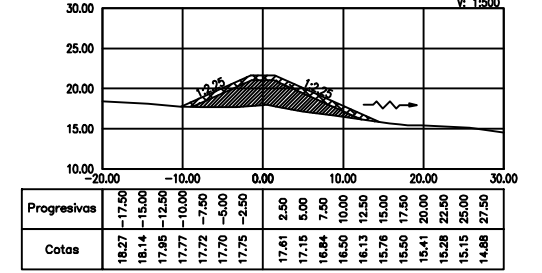


PERFIL PROGRESIVA 0+016.00

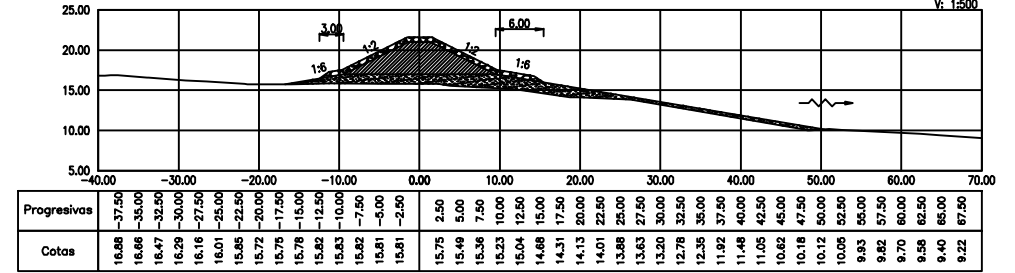


PERFIL PROGRESIVA 0+019.00

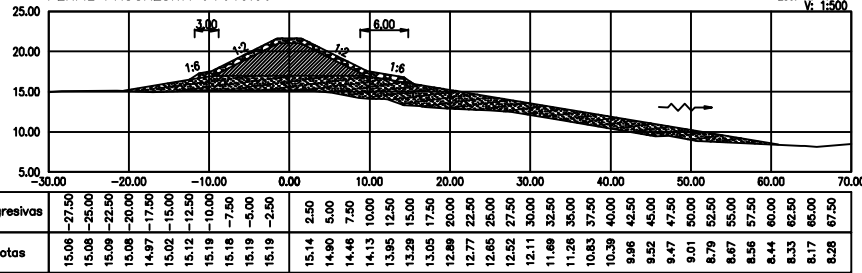


PERFIL PROGRESIVA 0+026.00

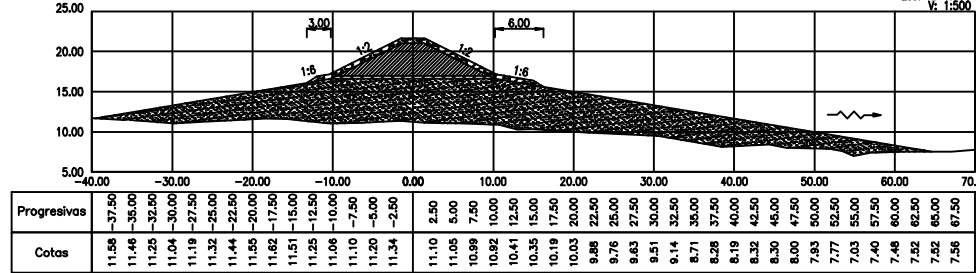


PERFIL PROGRESIVA 0+038.00

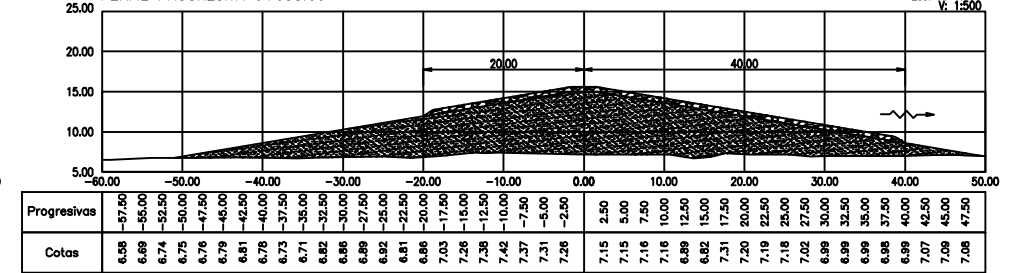

PERFIL PROGRESIVA 0+050.00

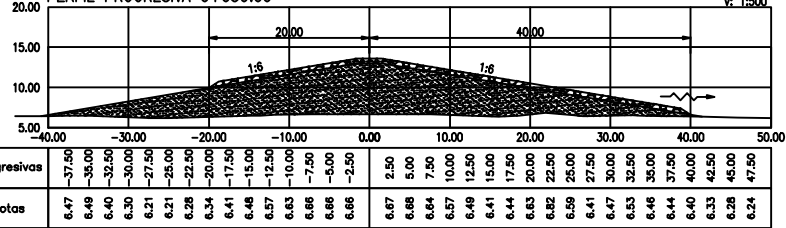

PERFIL PROGRESIVA 0+064.00

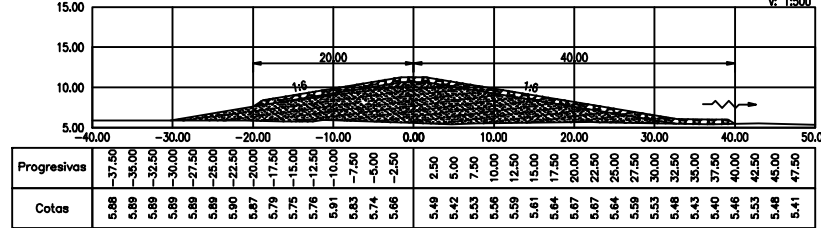

PERFIL PROGRESIVA 0+077.00

