



VISTA EN PLANTA
ESC: 1:50

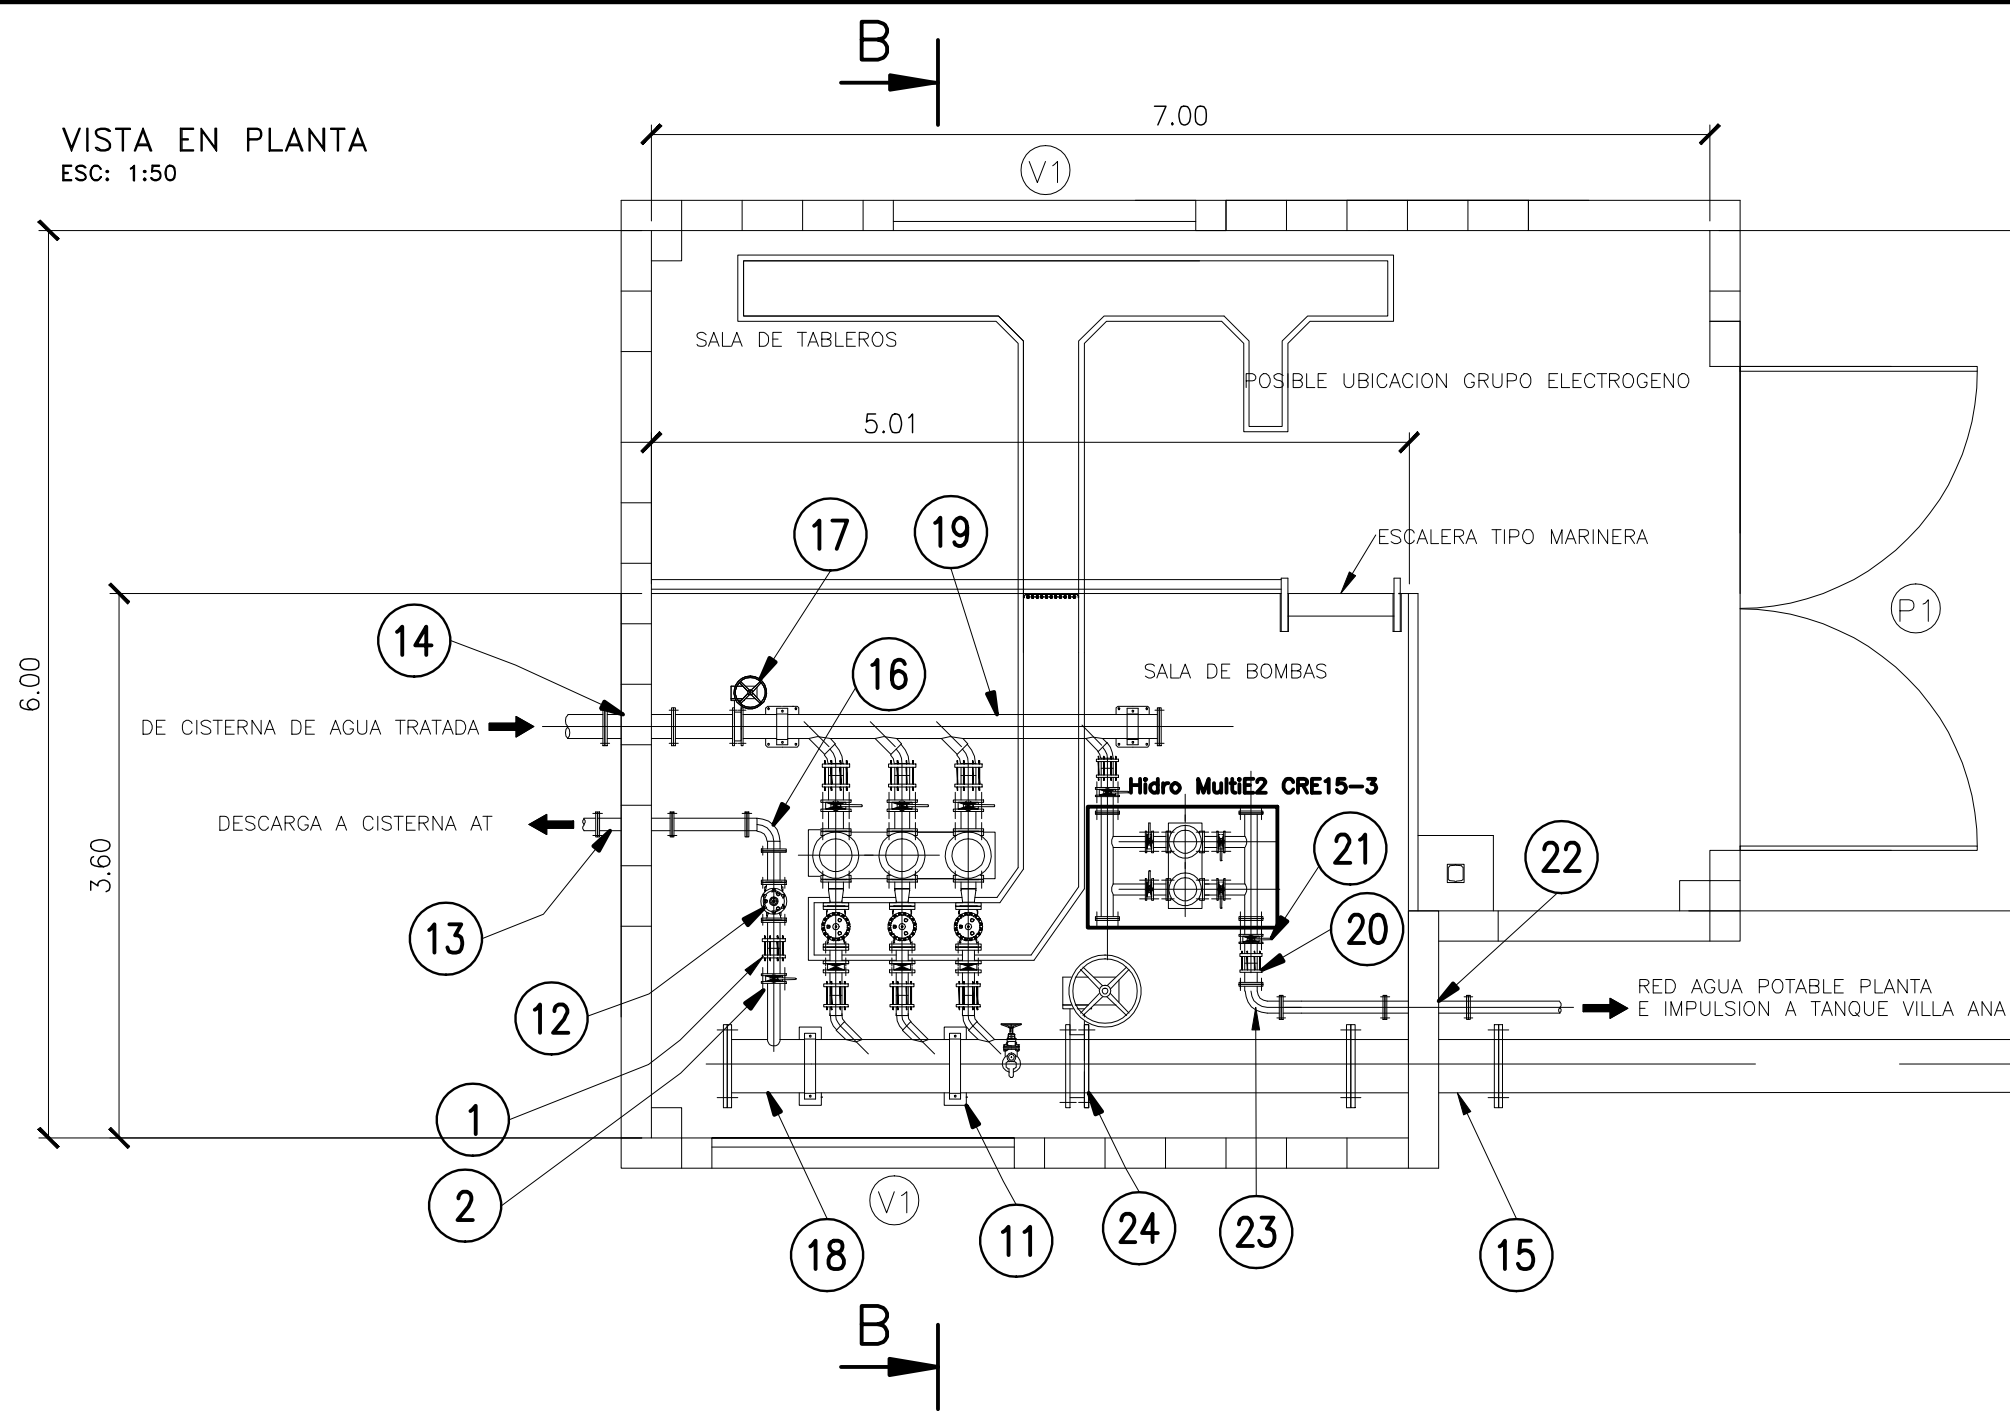

CORTE B-B
ESC: 1:50

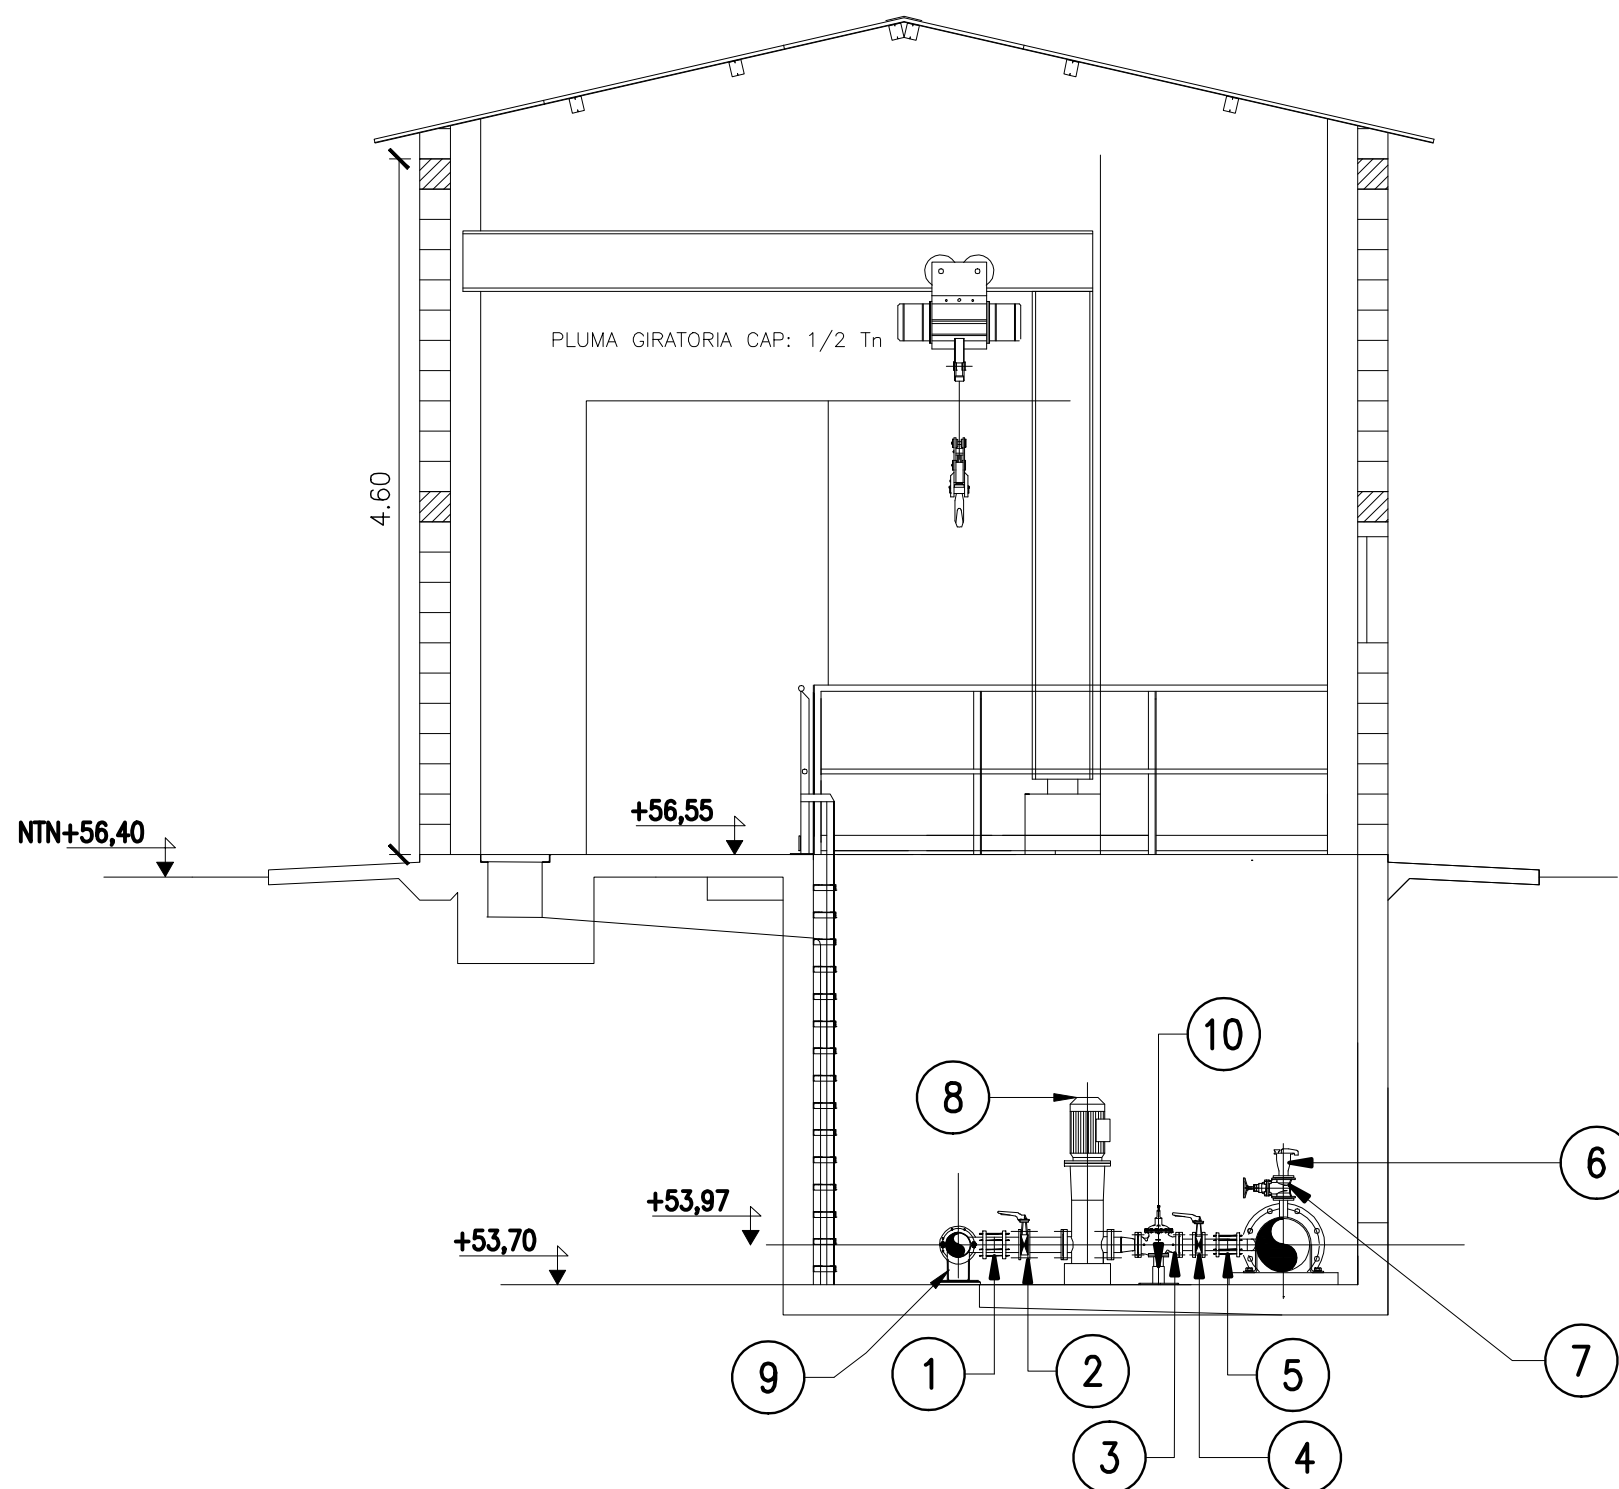

DESIGNACION	N°	DESCRIPCION	DIMENSIONES	
			ANCHO (m)	ALTO (m)
V1	2	Ventana metálica	2.00	1.00
P1	1	Portón metálico	3.00	3.20

24	ELECTROVALVULA MARIPOSA TIPO WAFER DN 350 mm	1	H°F°		
23	CODO BRIDADO DE IMPULSION DN 80 mm	1,00	ASTM A53 Gr.B	13,70	
22	PASAMURO CAÑERIA RED AGUA POTABLE DN 80 mm	1,00	AISI 304	12,00	
21	VALVULA MARIPOSA TIPO WAFER DN 80 mm	2,00	H°F°		
20	JUNTA TIPO DRESSER DN 80 mm	2,00	H°F°		
19	MANIFOLD DE ASPIRACION ø 6"	1,00	ASTM A53 Gr.B	103,2	
18	MANIFOLD DE IMPULSION DN 350 mm	1,00	ASTM A53 Gr.B	140	
17	ELECTROVALVULA MARIPOSA TIPO WAFER ø 6"	1	H°F°		
16	CODO BRIDADO DE IMPULSION ø 4"	1,00	ASTM A53 Gr.B	16,30	
15	PASAMURO CAÑERIA DE IMPULSION DN 350 mm	1,00	AISI 304	40,30	
14	PASAMURO CAÑERIA DE ASPIRACION ø 6"	1,00	AISI 304	20,15	
13	PASAMURO CAÑERIA DE VENTEO ø 4"	1,00	AISI 304	16,40	
12	VALVULA ANTICIPADORA DE ONDA ø 4"	1,00	H°F°		
11	SOPORTE PARA TUBERIA DE IMPULSION	2,00		49,00	
10	SOPORTE METALICO REGULABLE	4,00		42,80	
9	SOPORTE PARA TUBERIA DE ASPIRACION	2,00		39,00	
8	BOMBA VERTICAL GRUNDFOS CR 90-4	3,00			
7	VALVULA ESCLUSA ø 3" BRIDADA SERIE 150 Lbs.	1,00			
6	VALVULA ø 3" DE EXPULSION DE AIRE Y VACIO	1,00			
5	JUNTA TIPO DRESSER ø 3"	3,00	H°F°		
4	VALVULA MARIPOSA TIPO WAFER ø 3"	3,00	H° F°		
3	VALVULA CONTROLADORA DE BOMBA ø 3"	3,00	H°F°		
2	VALVULA MARIPOSA TIPO WAFER ø 4"	4,00	H° F°		
1	JUNTA TIPO DRESSER ø 4"	4,00	H°F°		
POS	DESCRIPCION	CANTIDAD	MATERIAL	PESO	OBSERVACIONES

NOTAS:
1_Dimensiones indicadas en metros.
2_Cotas referidas al cero del IGN.



PROVINCIA DE SANTA FE
MINISTERIO DE AGUAS, SERVICIOS PÚBLICOS Y MEDIO AMBIENTE
SECRETARIA DE AGUAS

MINISTRO: ARQ. ANTONIO CIANCIO
SECRETARIO DE AGUAS: ING. HUGO ORSOLINI
DIR. PROVINCIAL DE SISTEMAS DE PROVISIÓN DE AGUA: ING. DANIEL AVELLANEDA
PROYECTO:
UTN – Facultad Rergional Reconquista

ACUEDUCTO DEL NORTE SNTAFECINO PRIMERA ETAPA
PROVINCIA DE SANTA FE
DEPARTAMENTOS GENERAL OBLIGADO Y VERA
PLANTA POTABILIZADORA VILLA ANA
ESTACIÓN DE BOMBEO DE AGUA TRATADA

FECHA
FEBRERO DE 2011

ESCALA
INDICADA

PP-EBAT-01
PLANO N° 3 - 14