






PERFIL LONGITUDINAL

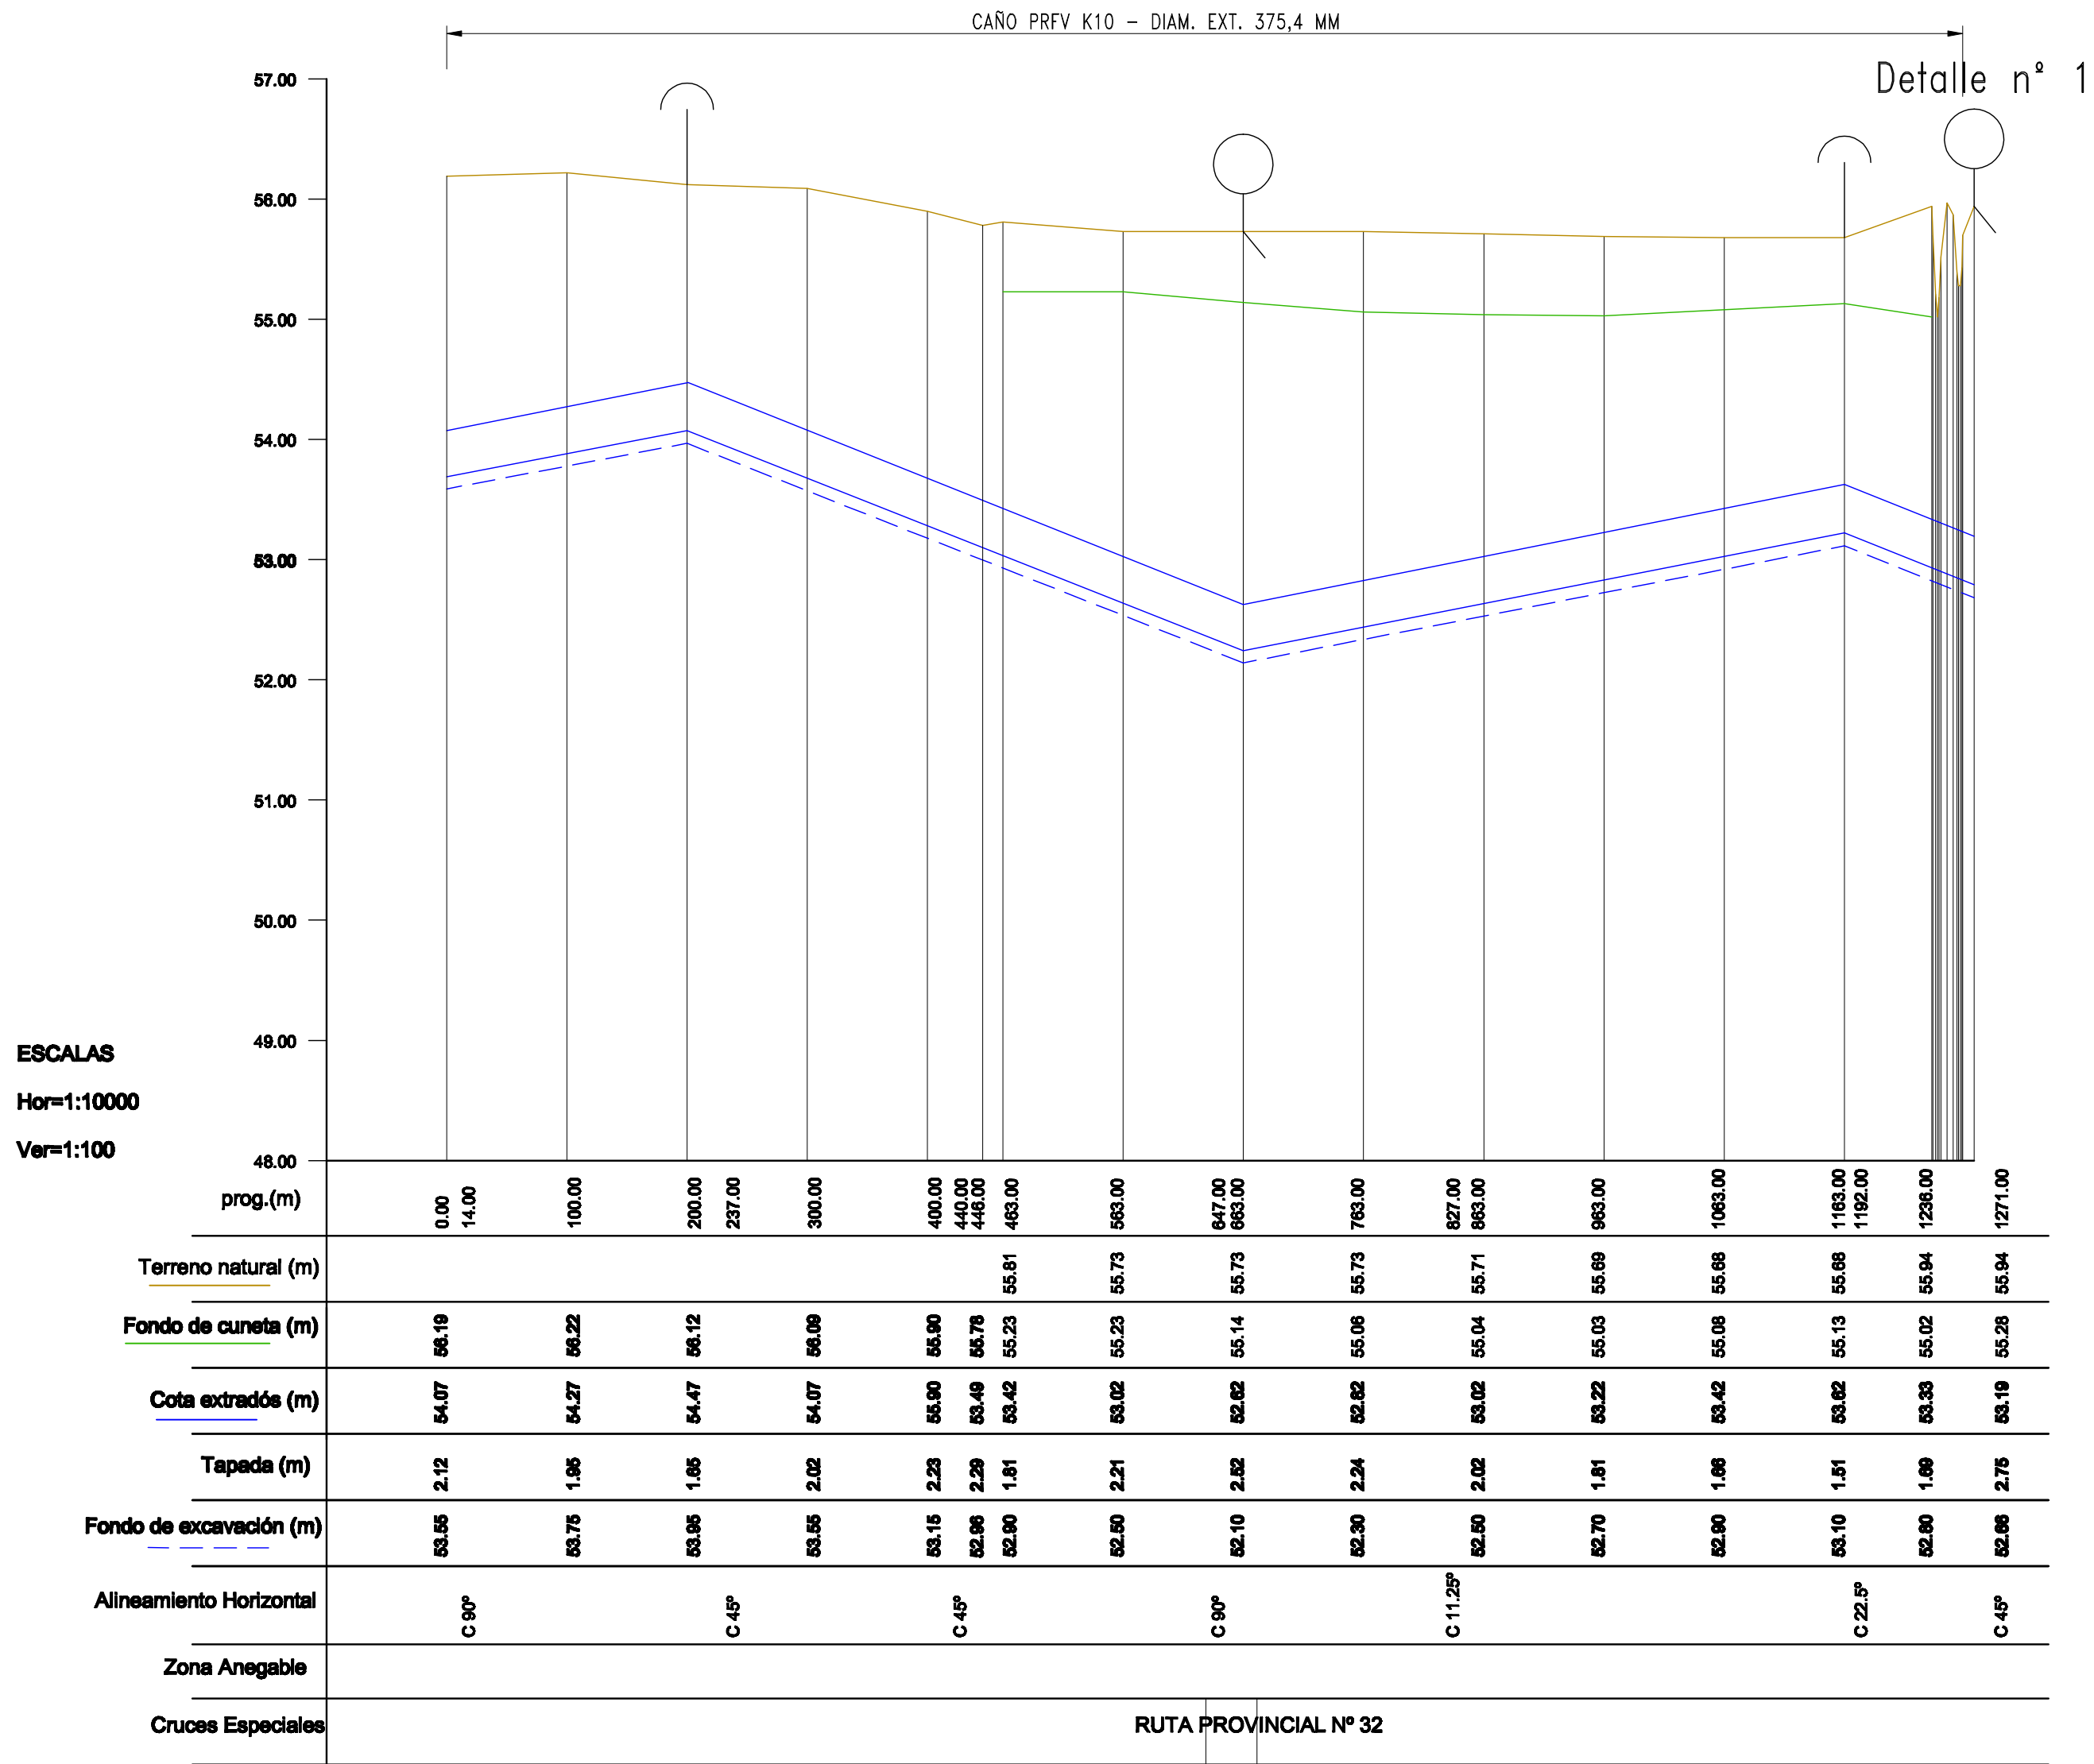

UBICACION

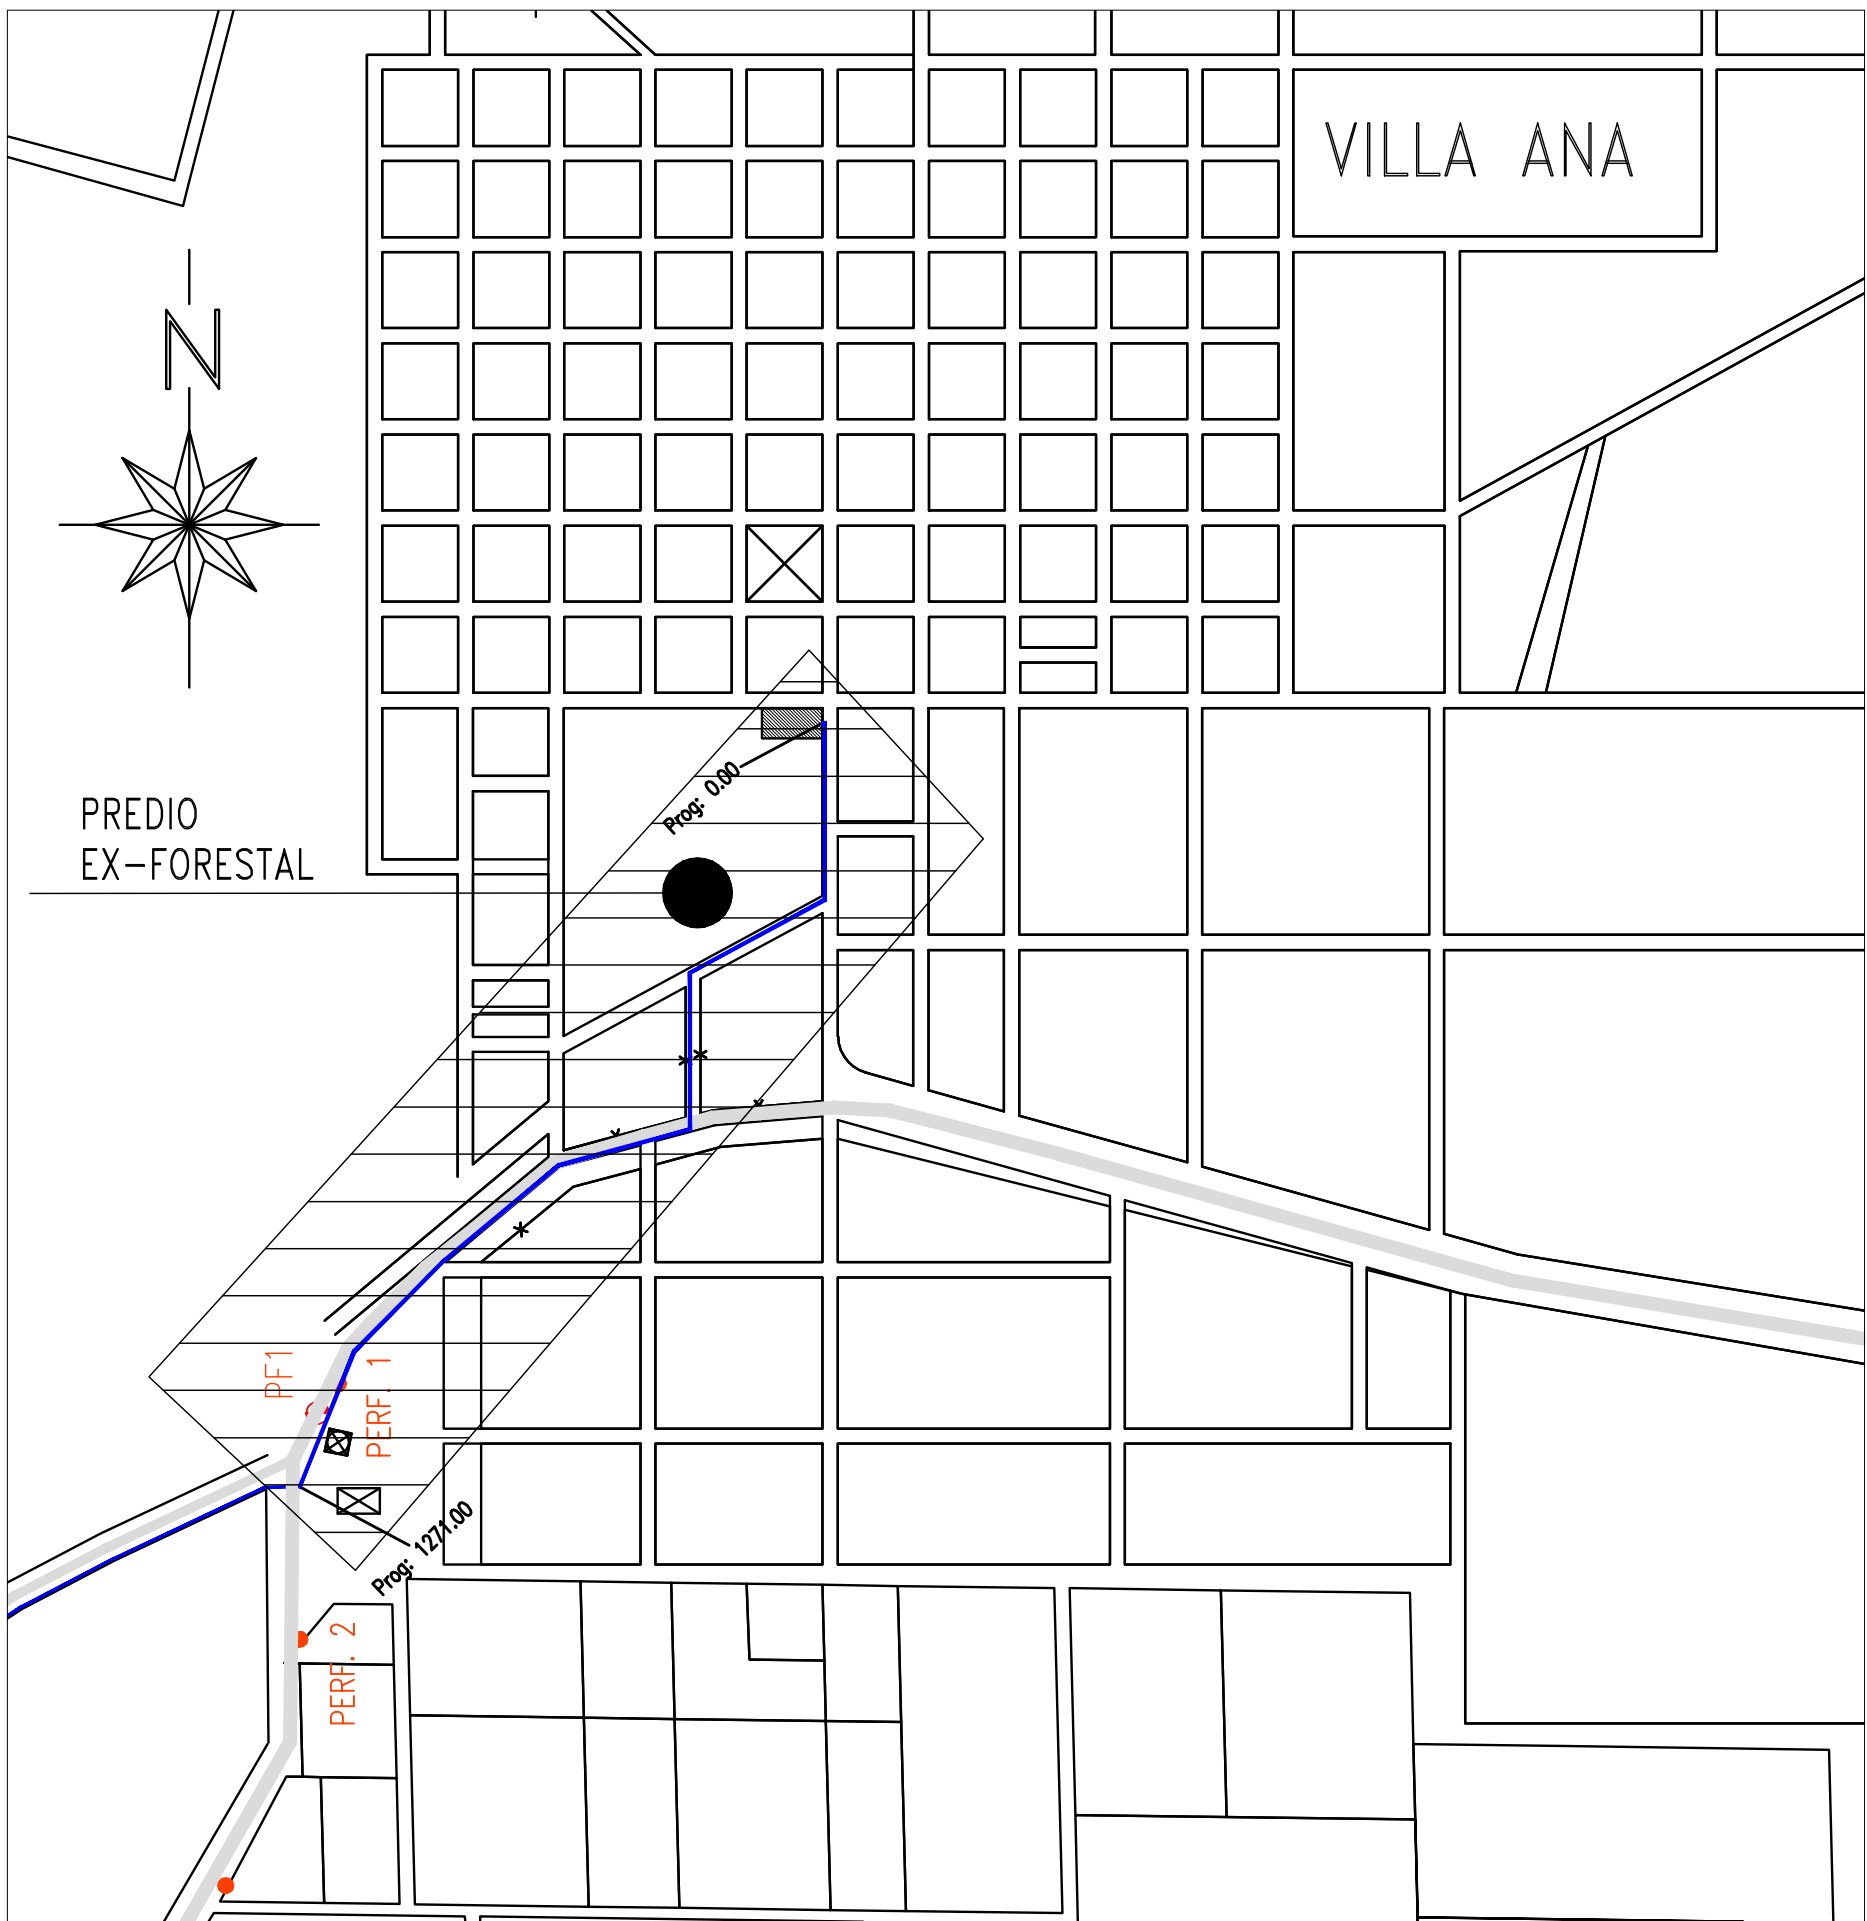

PERFILES TRANSVERSALES

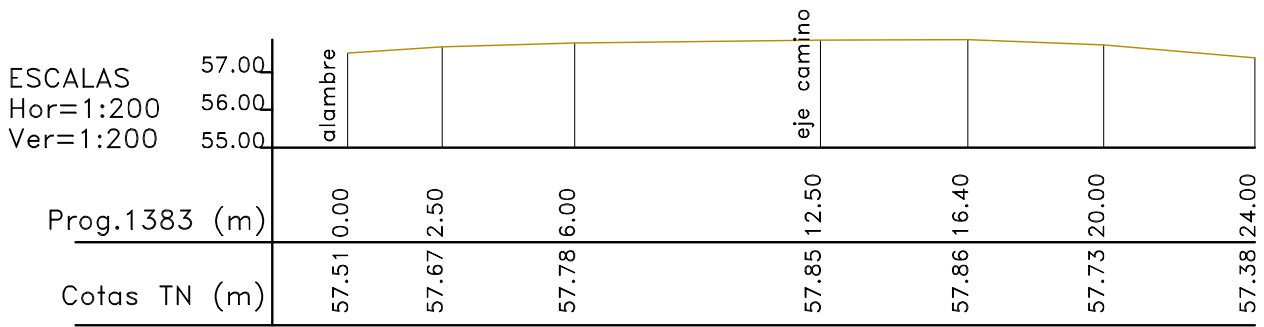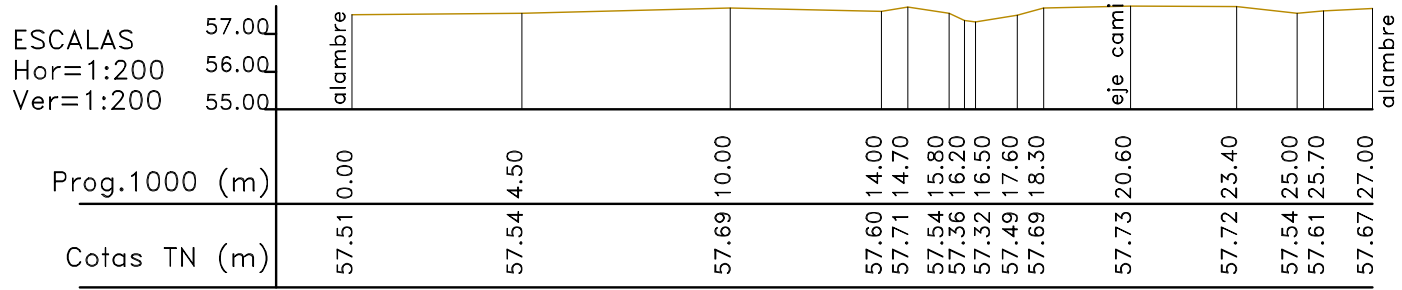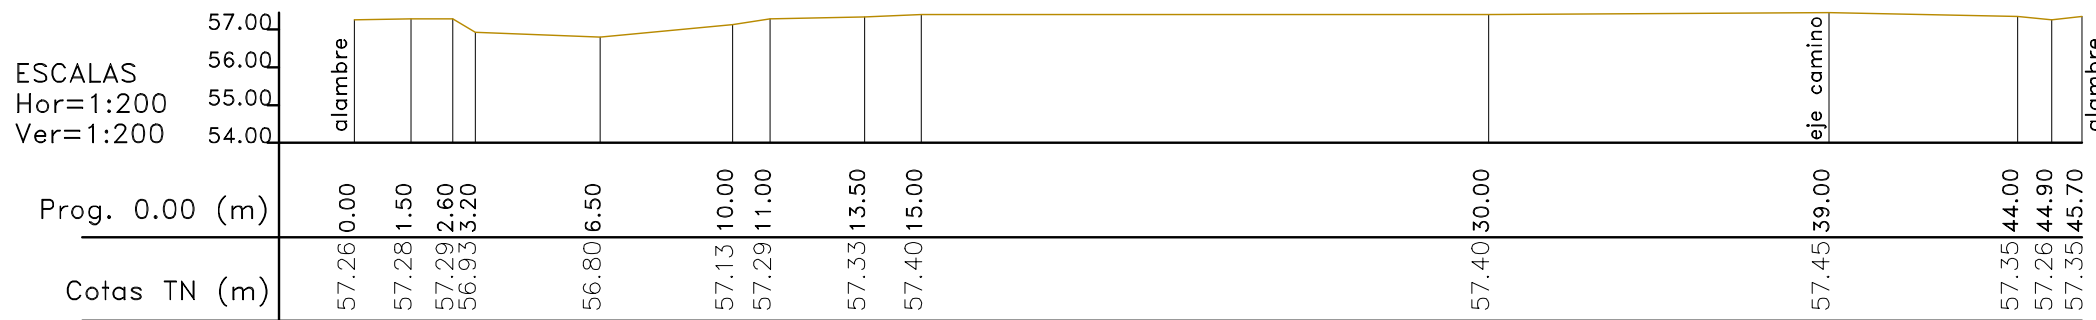

REFERENCIAS	
	PF ALTIMETRICO
	MOJON N° 1 PLACA (MARPIMA)
	ALCANTARILLA
	PUNTO ALTIMETRICO (IGM)
	PUNTO TRIGONOMETRICO (IGM)
	ARBOLES
	LINEA DE ALTA TENSION
	POLIGONAL TRAZA PRINCIPAL
	VALVULA DE DESAGOTE
	VALVULA ABIERTA



PROVINCIA DE SANTA FE

MINISTERIO DE AGUAS, SERVICIOS PÚBLICOS Y MEDIO AMBIENTE

SECRETARIA DE AGUAS

MINISTRO: ARQ. ANTONIO CIANCIO

SECRETARIO DE AGUAS: ING. HUGO ORSOLINI

DIR. PROVINCIAL DE SISTEMAS DE PROVISIÓN DE AGUA: ING. DANIEL AVELLANEDA

PROYECTO: UTN - Facultad Rergional Reconquista

DIBUJO: UTN - Facultad Rergional Reconquista

ACUEDUCTO DEL NORTE SANTAPECINO PRIMERA ETAPA

PROVINCIA DE SANTA FE

DEPARTAMENTOS GENERAL OBLUGADO Y VERA

TRAZA ACUEDUCTO DE AGUA TRATADA

PLANIMETRIA - PERFIL LONGITUDINAL

TRAMO INICIAL PROGR. 0.00 A 1,271 Km

FECHA: FEBRERO DE 2011

ESCALA: INDICADA

AT - TI-01

PLANO N°: 4-01

PLANIMETRIA

