





VISTA EN PLANTA

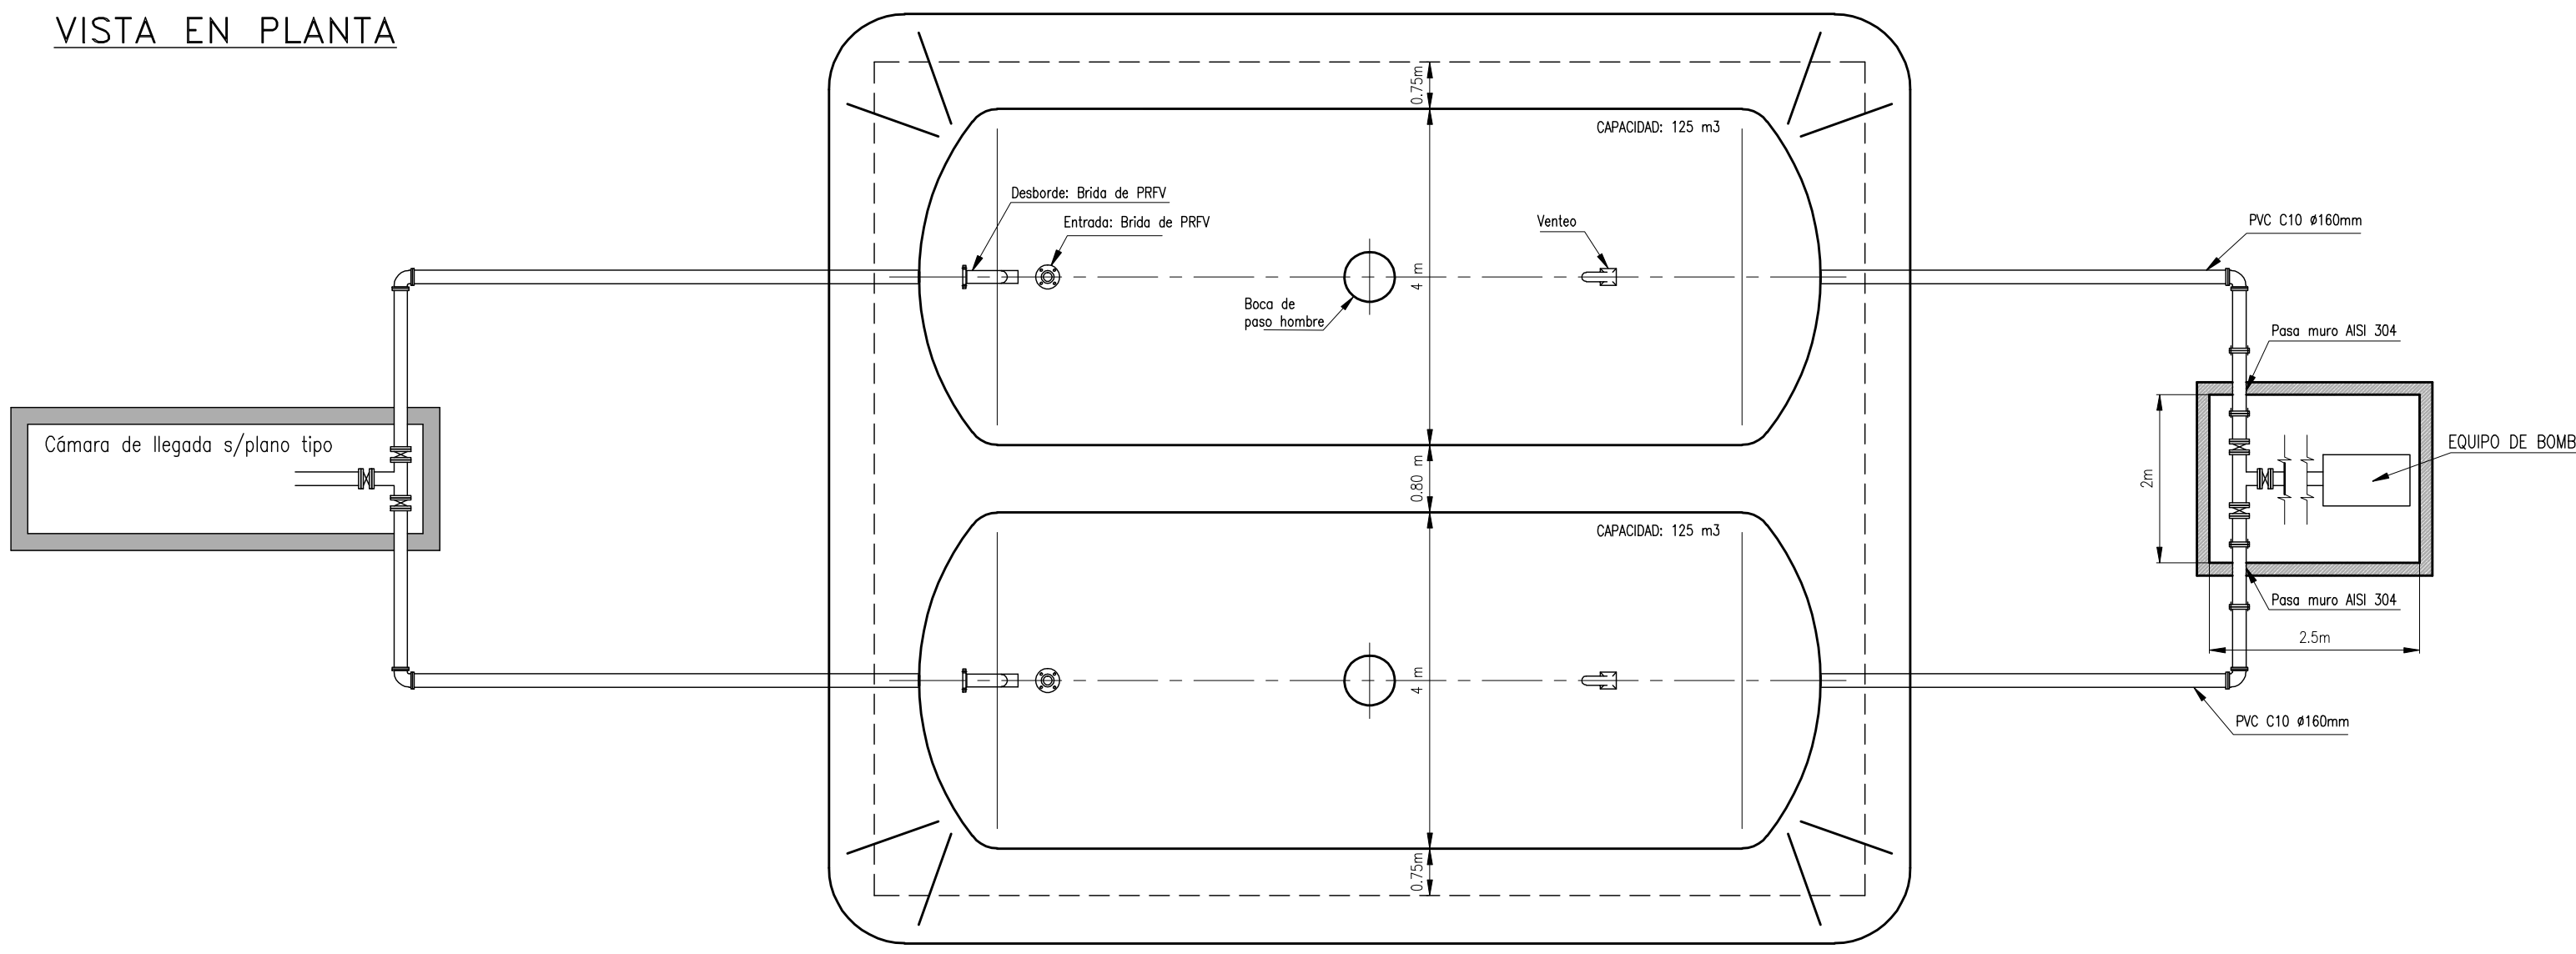

CORTE LONGITUDINAL

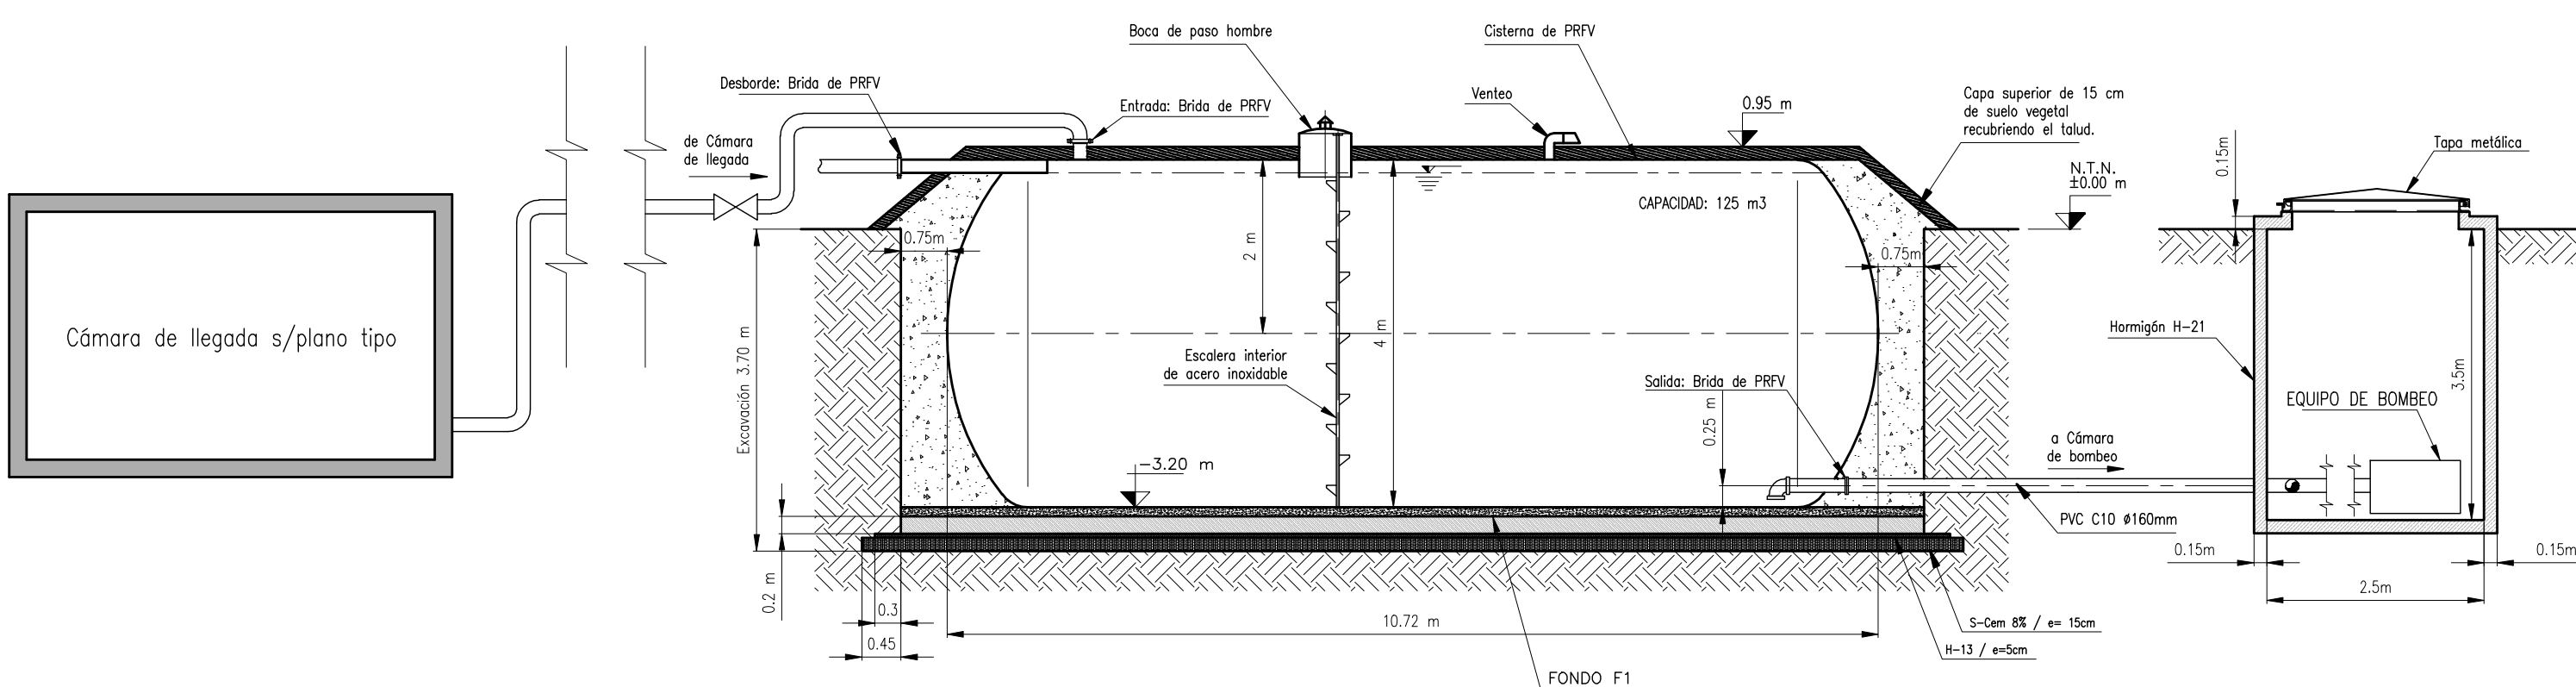

CORTE TRANSVERSAL

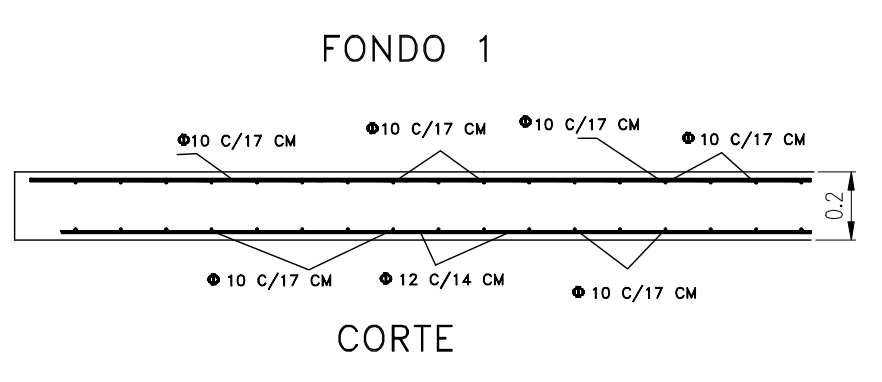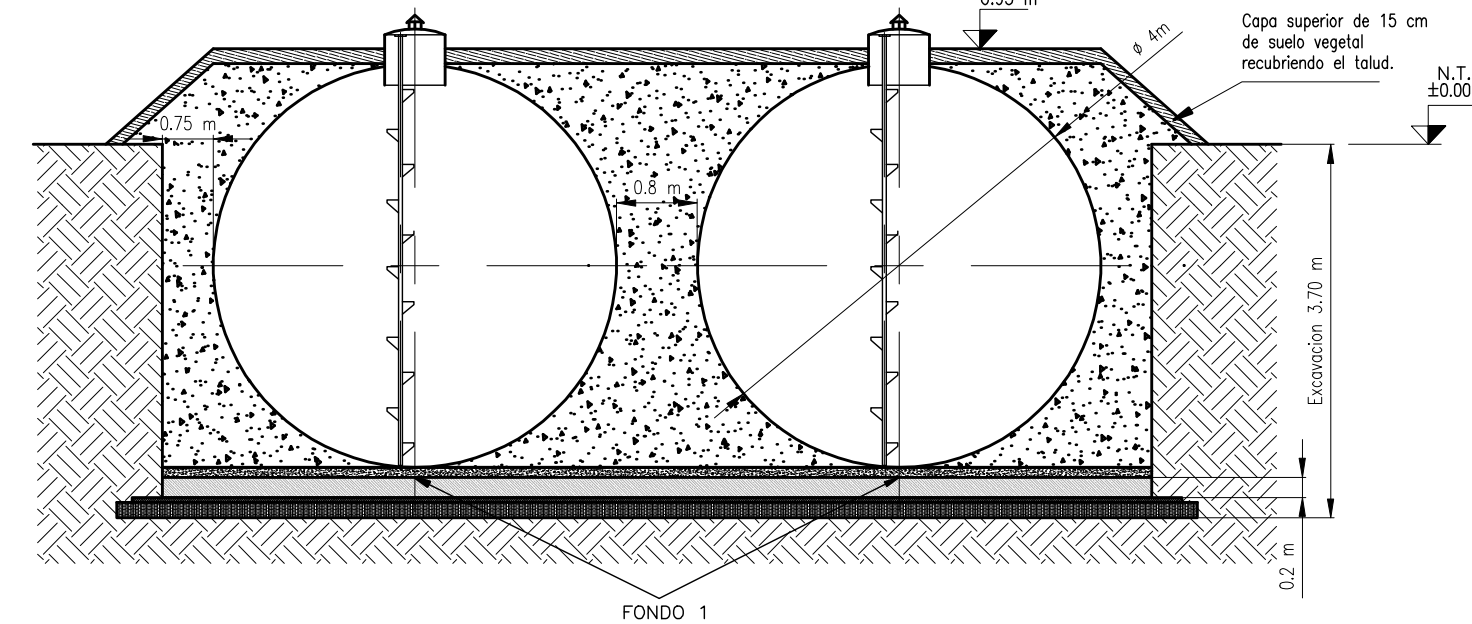

NOTAS:

- Las dimensiones son indicativas a los efectos del cómputo
- Las cotas están referidas al cero del IGN

HORMIGON	H21
ACERO ADN	420
HIERRO	F-24
PLANCHUELAS	F-22

REFERENCIAS

	Recubrimiento de suelo vegetal Espesor: 15 cm.		Terreno natural
	Relleno material granular características s/fabricante		Capa de arena
	Hormigon armado H21		

PROVINCIA DE SANTA FE
MINISTERIO DE AGUAS, SERVICIOS PÚBLICOS Y MEDIO AMBIENTE
SECRETARIA DE AGUAS

MINISTRO: ARQ. ANTONIO CIANCIO

SECRETARIO DE AGUAS: ING. HUGO ORSOLINI

DIR. PROVINCIAL DE SISTEMAS DE PROVISIÓN DE AGUA: ING. DANIEL AVELLANEDA

PROYECTO:
UTN - Facultad Rergional Reconquista

DIBUJO:
UTN - Facultad Rergional Reconquista

ACUEDUCTO DEL NORTE SANTAPECINO PRIMERA ETAPA
PROVINCIA DE SANTA FE
DEPARTAMENTOS GENERAL OBLIGADO Y VERA
CENTRO DE DISTRIBUCION GARABATO
CISTERNAS DE AGUA TRATADA

FECHA	ESCALA	CD-CAT-01
FEBRERO DE 2011	INDICADA	PLANO N° 5 - 13