


VISTA EN PLANTA

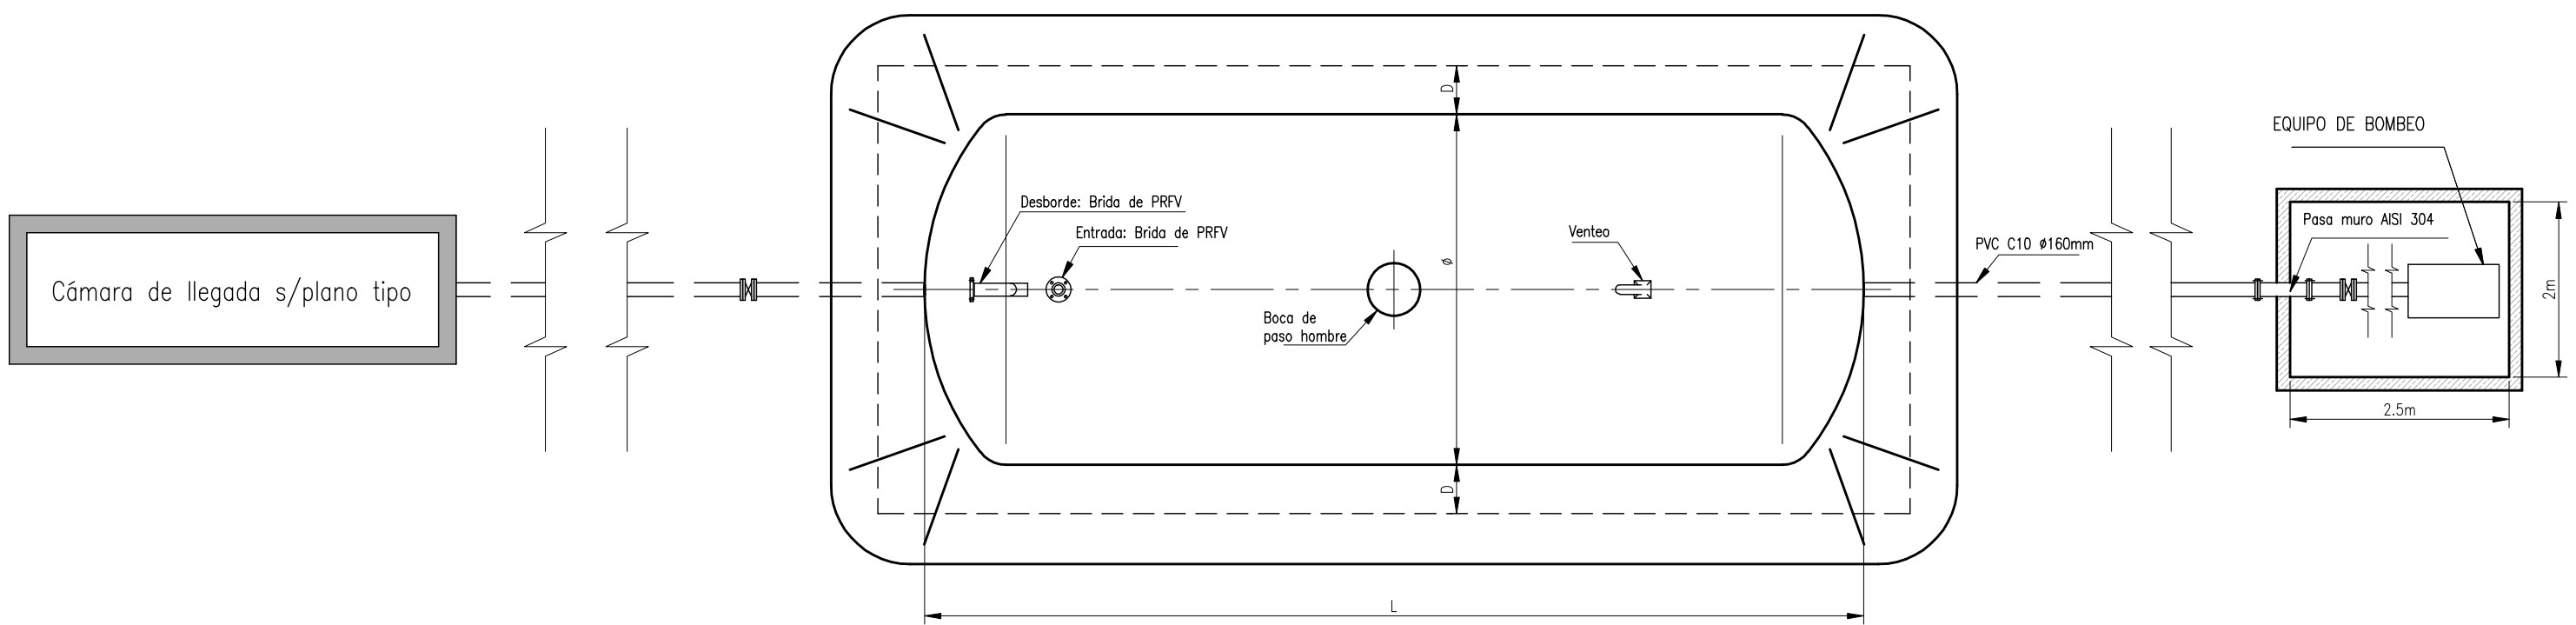

NOTAS:
- Las dimensiones son indicativas a los efectos del cómputo
- Las cotas están referidas al cero del IGN
- En las cisternas y cámaras de las localidades de Colmena, Cañada Ombú, Intiyaco y Los Amores, utilizar cemento ARS.

HORMIGON	H21
ACERO ADN	420
HIERRO	F-24
PLANCHUELAS	F-22

CORTE LONGITUDINAL

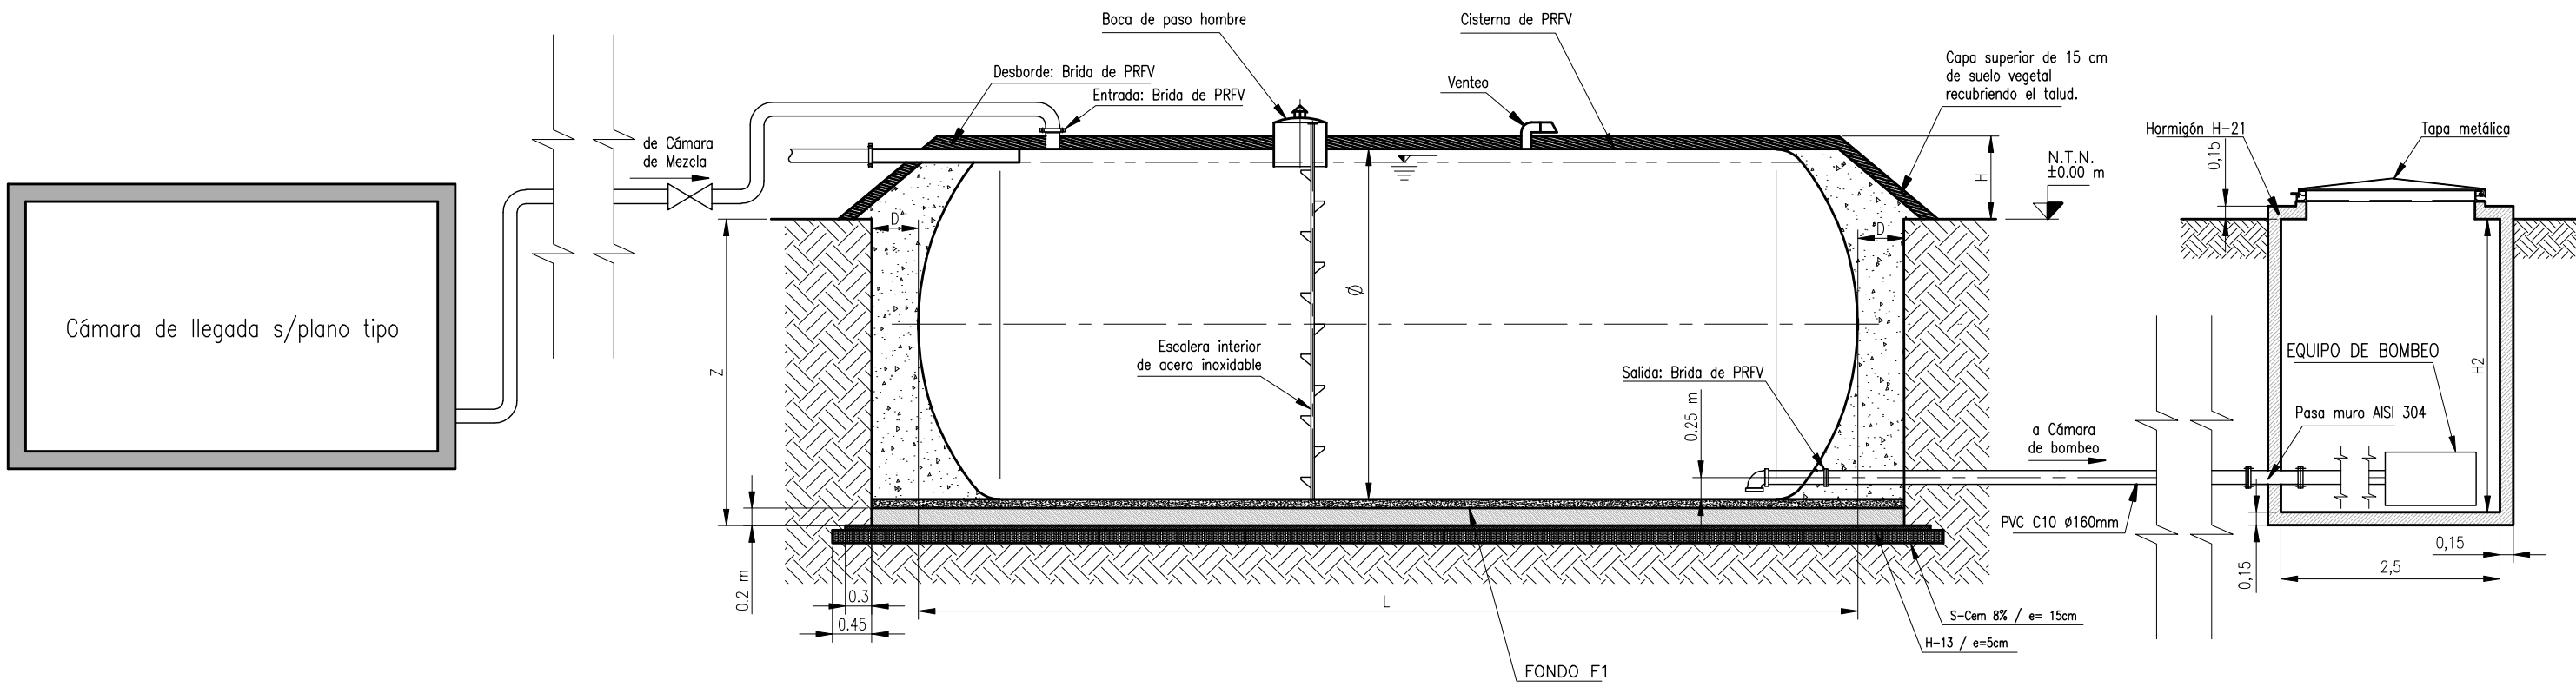



TABLA DE DIMENSIONES S/LOCALIDAD

LOCALIDAD	CAPACIDAD DE CISTERNA (m³)	Ø (DIAMETRO - m)	L (LARGO - m)	Z (PROFUNDIDAD DE EXCAVACION - m)	H (RELLENO SUPERIOR - m)	D (ESPESOR MÍNIMO DE RELLENO-m)	H2 (ALTURA CÁMARA-m)
COLMENA	15	2.35	3.81	1.88	0.47	0.75	2.30
GOLONDRINA	40	3.30	5.23	2.64	0.66	0.75	3.00
CAÑANDA OMBÚ	60	3.30	7.57	2.64	0.66	0.75	3.00
LOS TABANOS	60	3.30	7.57	2.64	0.66	0.75	3.00
INTIYACO	150	4	12.70	3.20	0.80	0.75	3.50
LOS AMORES	150	4	12.70	3.20	0.80	0.75	3.50


REFERENCIAS

	Recubrimiento de suelo vegetal Espesor: 15 cm.		Terreno natural
	Relleno material granular características s/fabricante		Capa de arena
	Hormigon armado H21		

CORTE TRANSVERSAL

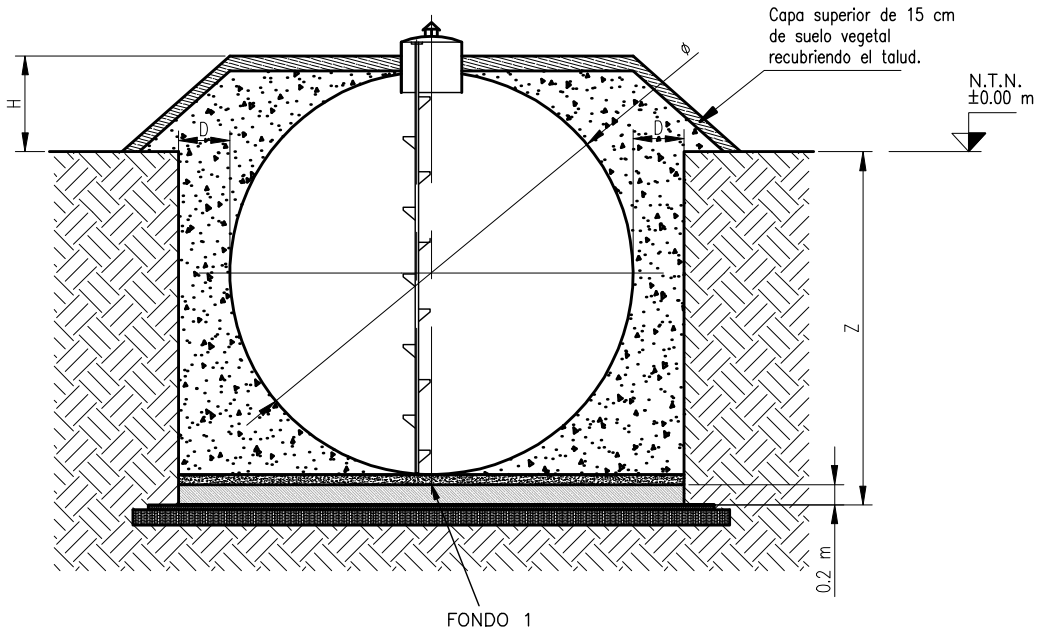

FONDO 1

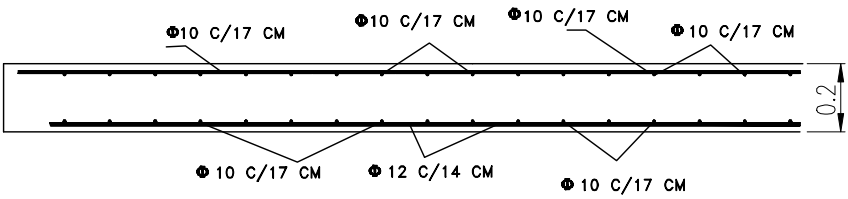

CORTE



PROVINCIA DE SANTA FE
MINISTERIO DE AGUAS, SERVICIOS PÚBLICOS Y MEDIO AMBIENTE
SECRETARIA DE AGUAS

MINISTRO: ARQ. ANTONIO CIANCIO	ACUEDUCTO DEL NORTE SANTAFECINO PRIMERA ETAPA		
SECRETARIO DE AGUAS: ING. HUGO ORSOLINI	PROVINCIA DE SANTA FE		
DIR. PROVINCIAL DE SISTEMAS DE PROVISIÓN DE AGUA: ING. DANIEL AVELLANEDA	DEPARTAMENTOS GENERAL OBLIGADO Y VERA		
PROYECTO:	CENTRO DE DISTRIBUCION		
UTN - Facultad Rgional Reconquista	CISTERNA TIPO DE AGUA TRATADA		
DIBUJO:	FECHA	ESCALA	CD-CAT-02
UTN - Facultad Rgional Reconquista	FEBRERO DE 2011	INDICADA	PLANO N° 5 - 14