



TABLA DE DATOS DE CRUCES DE RUTAS									
-----------------------------------	--	--	--	--	--	--	--	--	--

LOCALIDAD	TIPO DE AGUA	UBICACIÓN	PROGRESIVA (P) [Mt]	CAÑERÍA			CAÑO CAMISA				COTAS		TAPADA (T) [Mt]	TAPADA MÍNIMA [Mt]
				DIÁMETRO (D1) [Mm]	CLASE	MATERIAL	DIÁMETRO (D2) [Mm]	ESPESOR	LONGITUD (L) [Mt]	MATERIAL	EJE DE RUTA (C) [Mt]	EXTRADOS (E) [Mt]		
VILLA ANA	CRUDA	RUTA PROVINCIAL N° 32-S	4624.00	225	6	PVC	14"	1/4"	20	ACERO	55.80	53.58	2.21	1.50
	TRATADA	RUTA PROVINCIAL N° 32-S	530.40	350	10	PRFV	20"	1/4"	20	ACERO	55.80	53.53	2.26	1.50
	TRATADA	RUTA PROVINCIAL N° 32-S	1271.00	350	10	PRFV	20"	1/4"	20	ACERO	56.00	53.49	2.50	1.50
LOS TABANOS	TRATADA	RUTA PROVINCIAL N° 295-S	39629.00	315	6	PVC	16"	1/4"	20	ACERO	57.76	55.89	1.60	1.50
CAÑADA OMBU	TRATADA	RUTA PROVINCIAL N° 3	16960.00	63	6	PVC	6"	5/32"	20	ACERO	56.73	54.78	2.16	1.50
LOS AMORES	TRATADA	RUTA PROVINCIAL N° 3	40080.00	225	6	PVC	14"	1/4"	20	ACERO	59.04	55.28	3.75	1.50
GOLONDRINA	TRATADA	RUTA PROVINCIAL N° 3	11210.00	63	6	PVC	6"	5/32"	20	ACERO	56.94	54.51	2.51	1.50
GOLONDRINA - INTIYACO	TRATADA	RUTA PROVINCIAL N° 3	24037.00	280	6	PVC	16"	1/4"	20	ACERO	57.63	54.77	2.85	1.50
INTIYACO	TRATADA	RUTA PROVINCIAL N° 3	25985.00	280	6	PVC	16"	1/4"	20	ACERO	57.26	55.25	2.00	1.50

PLANIMETRÍA INDICATIVA

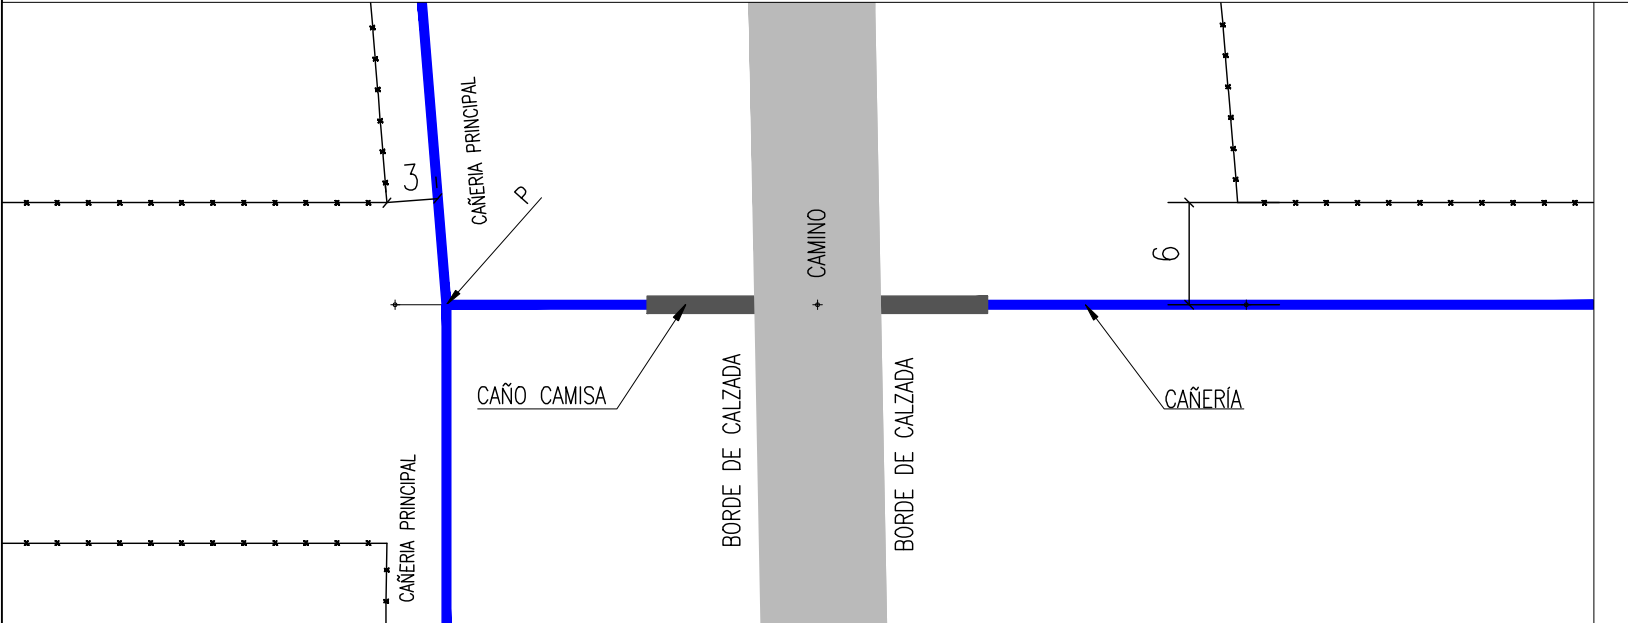


PERFIL TRANSVERSAL INDICATIVO

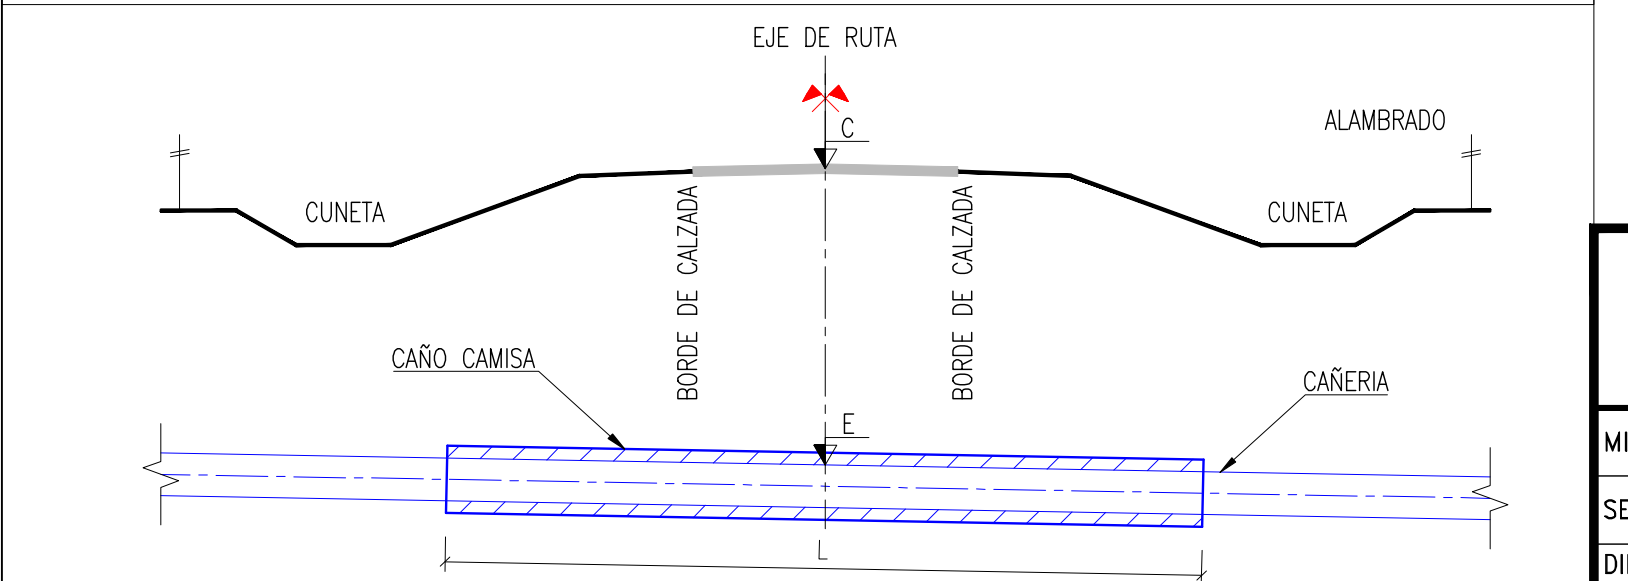

NOTAS

- | | |
|--|---|
| <ul style="list-style-type: none"> - Todas las medidas y cotas deberán ser verificadas en obra. - Las cotas están en el sistema de referencia del I.G.N. | <p>U^o</p> <p>DI</p> <p>U^o</p> |
|--|---|

CORTE TRANSVERSAL Y DETALLE DE CAÑERÍA Y CAÑO CAMISA

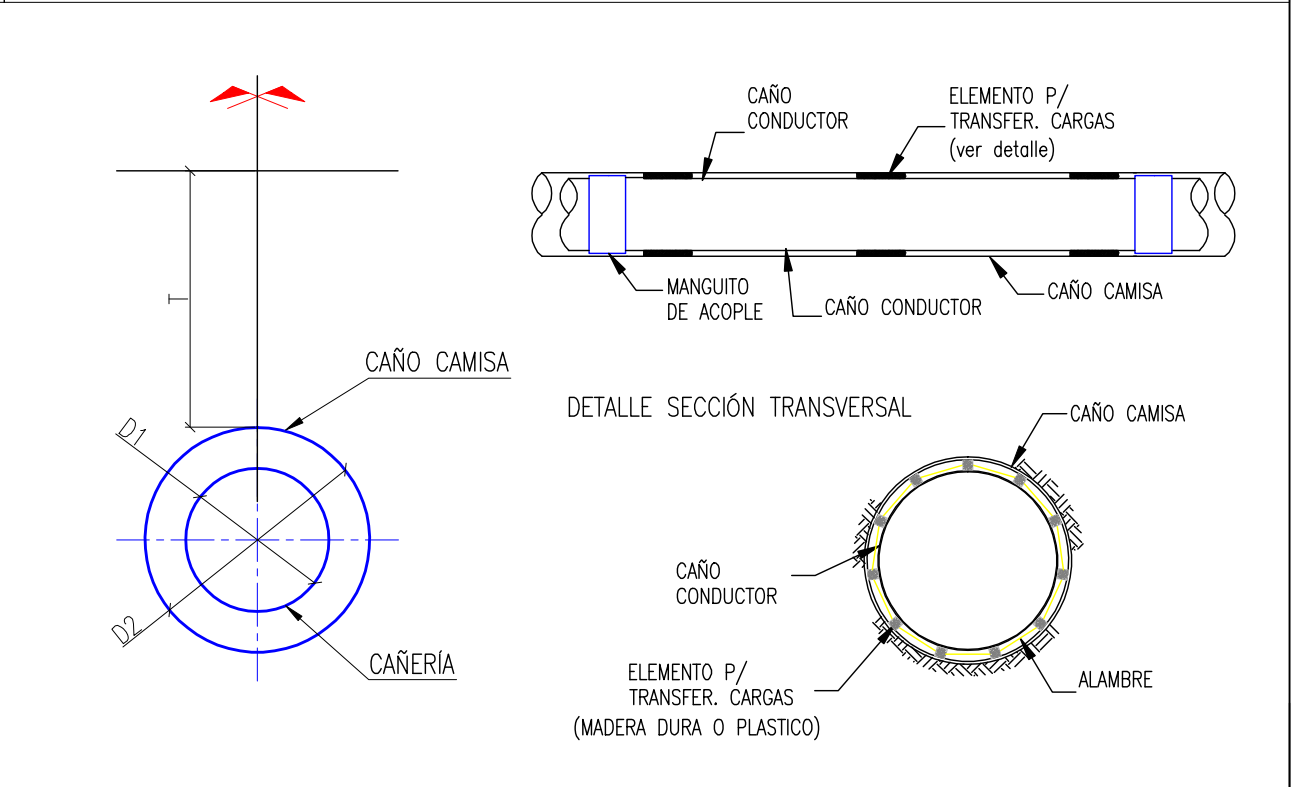


PROVINCIA DE SANTA FE
MINISTERIO DE AGUAS, SERVICIOS PÚBLICOS Y
MEDIO AMBIENTE
SECRETARIA DE AGUAS

NISTRO: ARQ. ANTONIO CIANCIO

SECRETARIO DE AGUAS: ING. HUGO ORSOLINI

R. PROVINCIAL DE SISTEMAS DE PROVISIÓN
DE AGUA: ING. DANIEL AVELLANEDA

PROYECTO:

TN – Facultad Rergional Reconquista

BUJO:

UTN – Facultad Regional Reconquista

ACUEDUCTO DEL NORTE SANTAFECINO PRIMERA ETAPA

PROVINCIA DE SANTA FE

DEPARTAMENTOS GENERAL OBLIGADO Y VERA

CRUCES RUTA

PLANO TIPO – PLANIALTIMETRÍA – DETALLES		
---	--	--

FECHA

ESCALA

CR-CR-01

FEBRERO DE 2011

INDICADA

PLANO Nº 6 - 01