
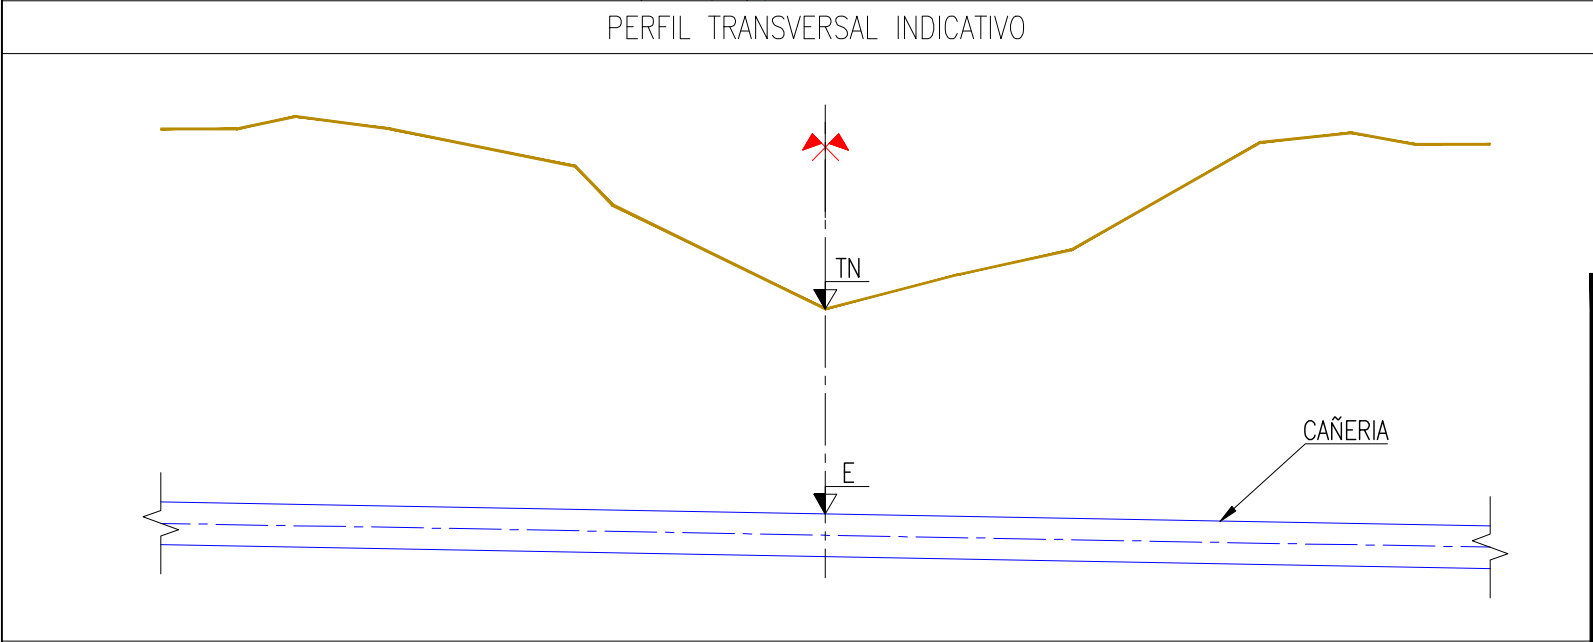


TABLA DE DATOS DE CRUCES DE CAUCES



LOCALIDAD	TIPO DE AGUA	NOMBRE	UBICACIÓN	PROGRESIVA (P) [Mt]	LONGITUD CANAL [Mt]	CAÑERÍA			CAÑO CAMISA				COTAS		TAPADA MÍNIMA [Mt]
						DIÁMETRO [Mm]	CLASE	MATERIAL	DIÁMETRO	ESPESOR	LONGITUD [Mt]	MATERIAL	TERRENO NATURAL (TN) [Mt]	EXTRADOS (E) [Mt]	
VILLA ANA – LOS TABANOS	TRATADA	MOCOVI 1	RUTA PROVINCIAL N° 295–S	10000.00	12	350	10	PRFV	20”	1/2”	17	ACERO	51.18	48.60	3.00
	TRATADA	MOCOVI 2	RUTA PROVINCIAL N° 295–S	11200.00	12	350	10	PRFV	20”	1/2”	17	ACERO	51.18	49.25	3.00
	TRATADA	A° EL REY	RUTA PROVINCIAL N° 295–S	16299.00	40	350	10	PRFV	20”	1/2”	56	ACERO	51.05	41.80	3.00
LOS TABANOS – LOS AMORES	TRATADA	CAÑADA OMBÚ	RUTA PROVINCIAL N° 3	18485.00	12	250	6	PVC	16”	1/4”	17	ACERO	56.39	52.20	3.00
	TRATADA	LÍNEA PARANÁ	RUTA PROVINCIAL N° 3	39033.00	12	250	6	PVC	16”	1/4”	17	ACERO	55.33	53.01	3.00
COLMENA – GARABATO	TRATADA	CANAL	RUTA PROVINCIAL N° 3	3925.00	20	225	6	PVC	16”	1/4”	28	ACERO	54.03	50.92	3.00

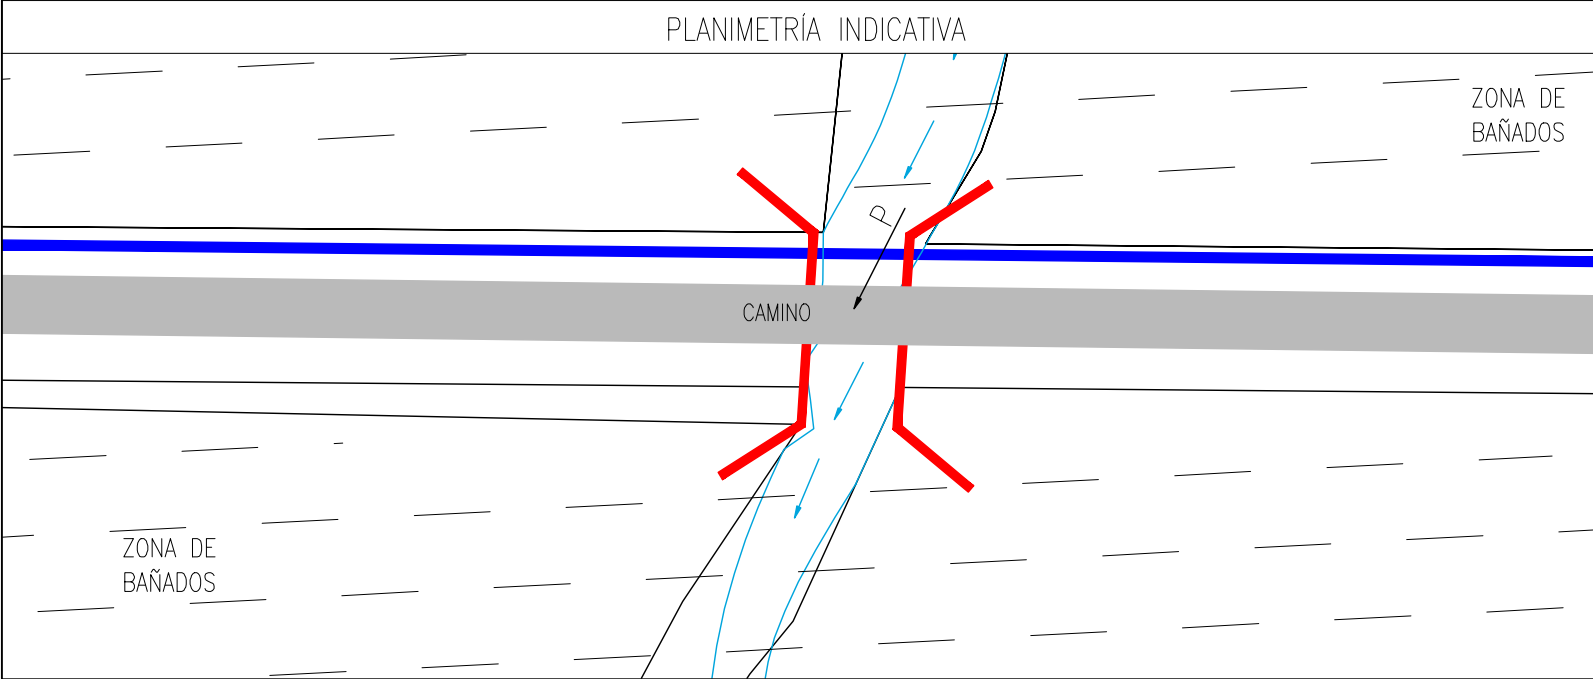

NOTAS

- Todas las medidas y cotas deberán ser verificadas en obra.
- Las cotas están en el sistema de referencia del I.G.N.
- La tapada mínima de 3m es por debajo de la cota de erosión prevista

CORTE TRANSVERSAL Y DETALLE DE CAÑERÍA Y CAÑO CAMISA

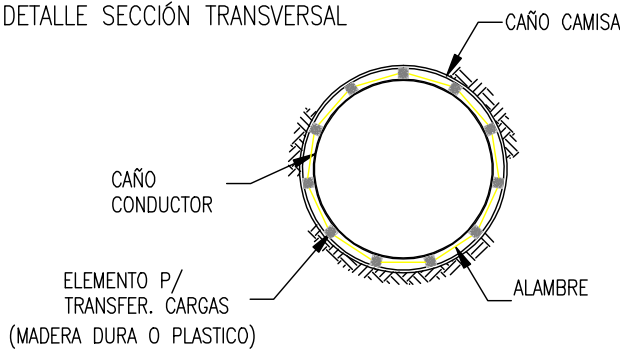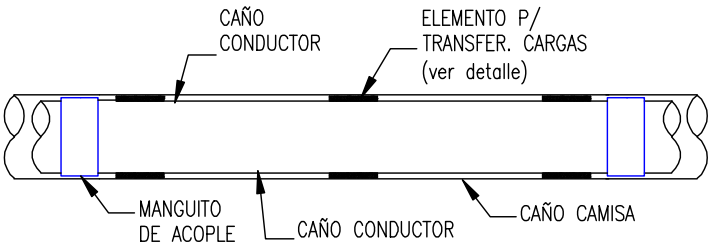

PROVINCIA DE SANTA FE
MINISTERIO DE AGUAS, SERVICIOS PÚBLICOS Y
MEDIO AMBIENTE
SECRETARIA DE AGUAS

MINISTRO: ARQ. ANTONIO CIANCIO

SECRETARIO DE AGUAS: ING. HUGO ORSOLINI

DIR. PROVINCIAL DE SISTEMAS DE PROVISIÓN
DE AGUA: ING. DANIEL AVELLANEDA

PROYECTO:

UTN – Facultad Rergional Reconquista

DIBUJO:

UTN – Facultad Rergional Reconquista

ACUEDUCTO DEL NORTE SANTAFECINO
PRIMERA ETAPA

PROVINCIA DE SANTA FE

DEPARTAMENTOS GENERAL OBLIGADO Y VERA

CRUCES DE CAUCES

PLANO TIPO – PLANIALTIMETRÍA – DETALLES

FECHA

FEBRERO DE 2011

ESCALA

INDICADA

CR-CC-01

PLANO N° 6 - 03