


ZANJA CAÑERÍA FLEXIBLE – SECCION TIPICA
CONDICIÓN DE EMPLAZAMIENTO SUELO SECO

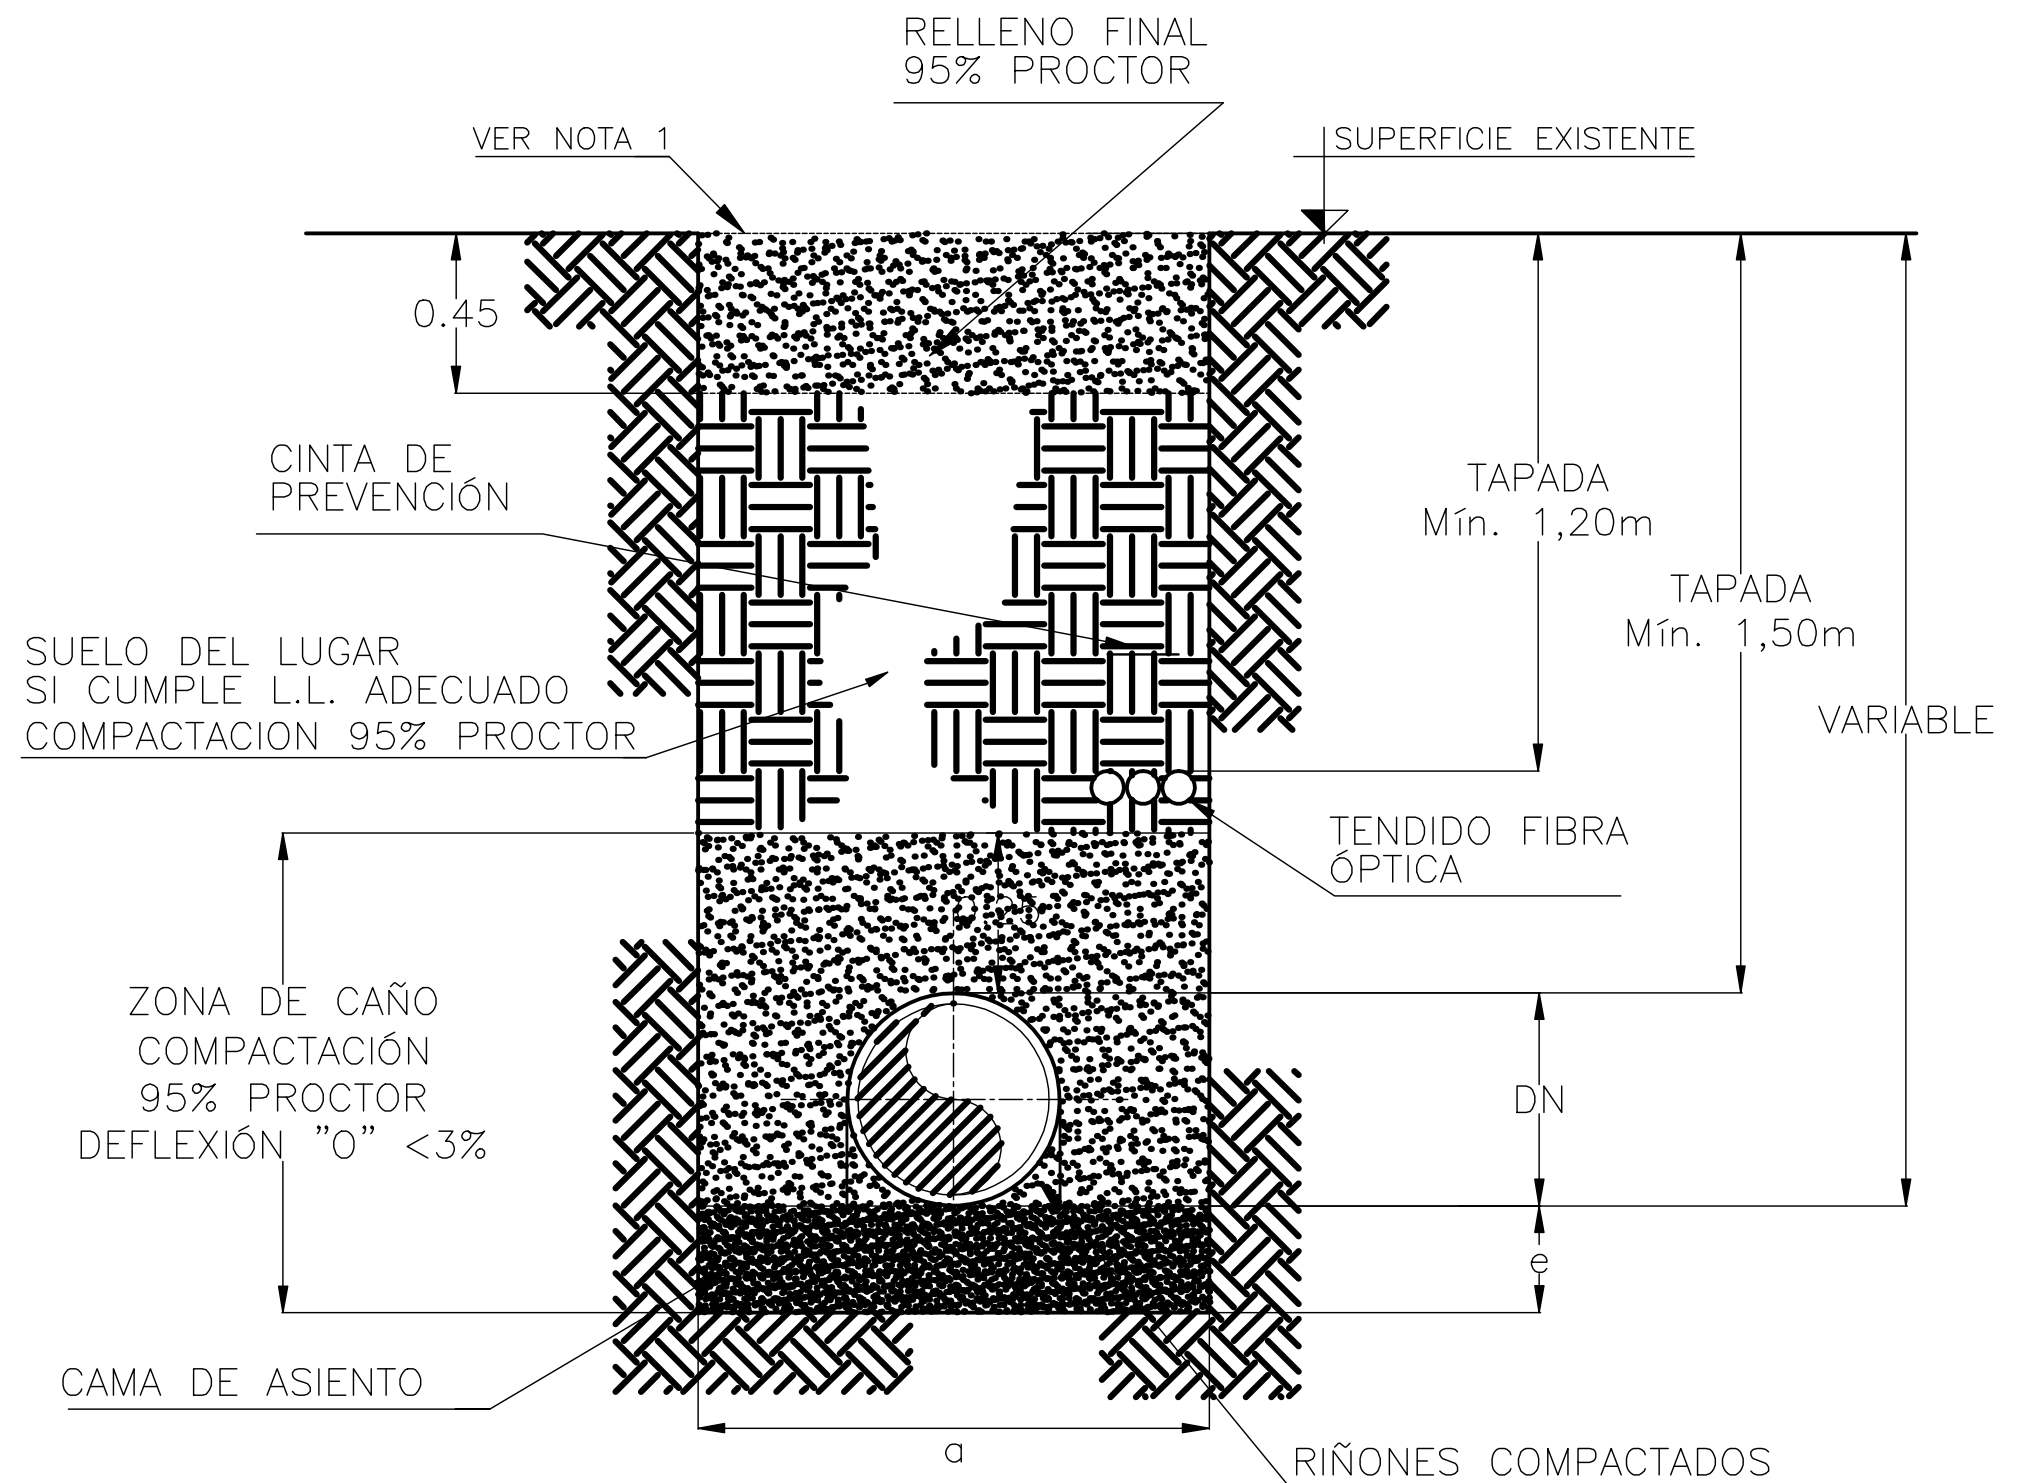

	DN [mm]	a [m]
PVC	entre 63mm y 315mm	DExt+0.40
PRFV	entre 350mm y 600mm	DExt+0.60

3.- Para los materiales donde no es aplicable el concepto de densidad Proctor (normalmente materiales granulares limpios), el manual AWWA M-45, en su pág. 49 presenta la tabla 5.5 donde indica la siguiente correlación:

*Valores intermedios se manejan en forma lineal.

5.- Materiales a emplear (geotextil, tubos para fibra óptica, cinta de prevención, etc.) según pliego especificaciones técnicas.

De ser necesario entibamiento, se efectuara el sobreancho correspondiente.

 PROVINCIA DE SANTA FE MINISTERIO DE AGUAS, SERVICIOS PÚBLICOS Y MEDIO AMBIENTE SECRETARÍA DE AGUAS					
MINISTRO: ARQ. ANTONIO CIANCIO SECRETARIO DE AGUAS: ING. HUGO ORSOLINI DIR. PROVINCIAL DE SISTEMAS DE PROVISIÓN DE AGUA: ING. DANIEL AVELLANEDA PROYECTO: UTN – Facultad Regional Reconquista		ACUEDUCTO DEL NORTE SANTAFECINO PRIMERA ETAPA PROVINCIA DE SANTA FE DEPARTAMENTOS GENERAL OBLIGADO Y VERA ZANJA CAÑERÍA FLEXIBLE SECCIÓN TÍPICA (DISERO TIPO DPSPA–MASPYMA)			
DIBUJO: UTN – Facultad Regional Reconquista		FECHA FEBRERO DE 2011	<table border="1"> <tr> <td> ESCALA INDICADA </td> <td> PT-ZCF-01 PLANO N° 9 - 09 </td> </tr> </table>	ESCALA INDICADA	PT-ZCF-01 PLANO N° 9 - 09
ESCALA INDICADA	PT-ZCF-01 PLANO N° 9 - 09				