

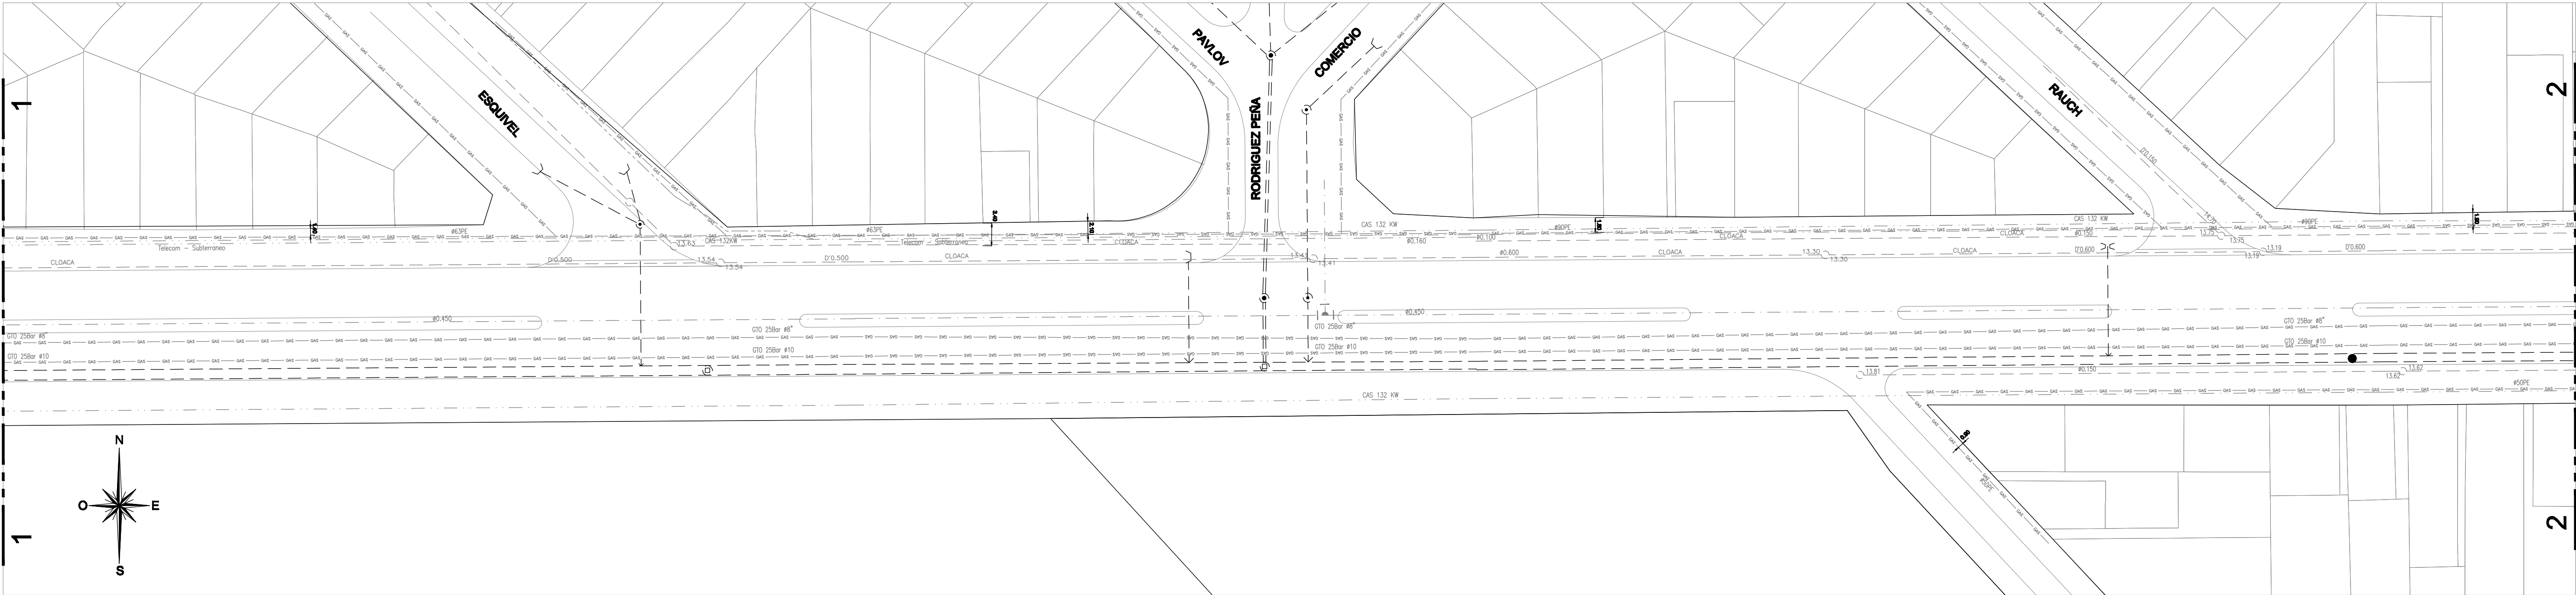


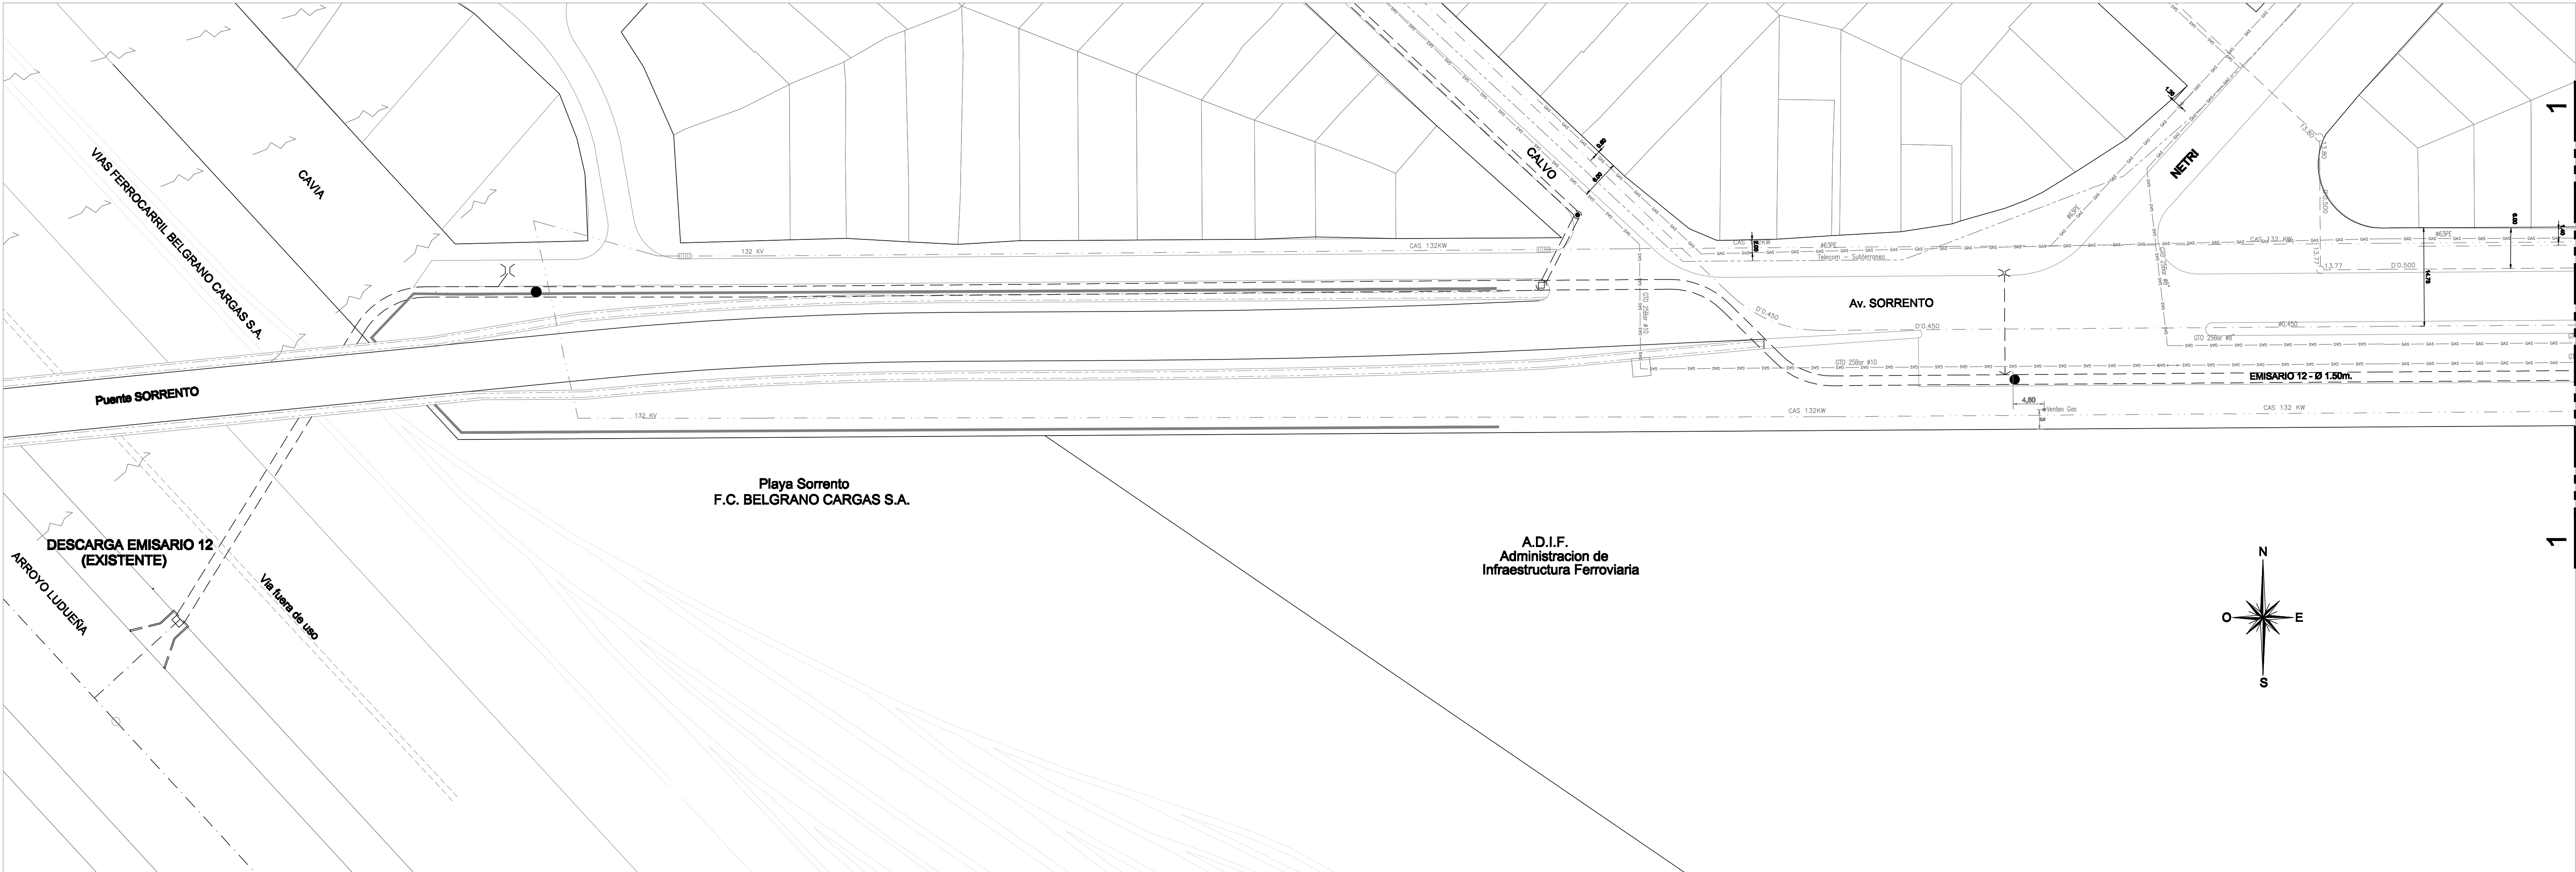

CROQUIS DE UBICACION ALIVIADOR III - CONDUCTO SORRENTO

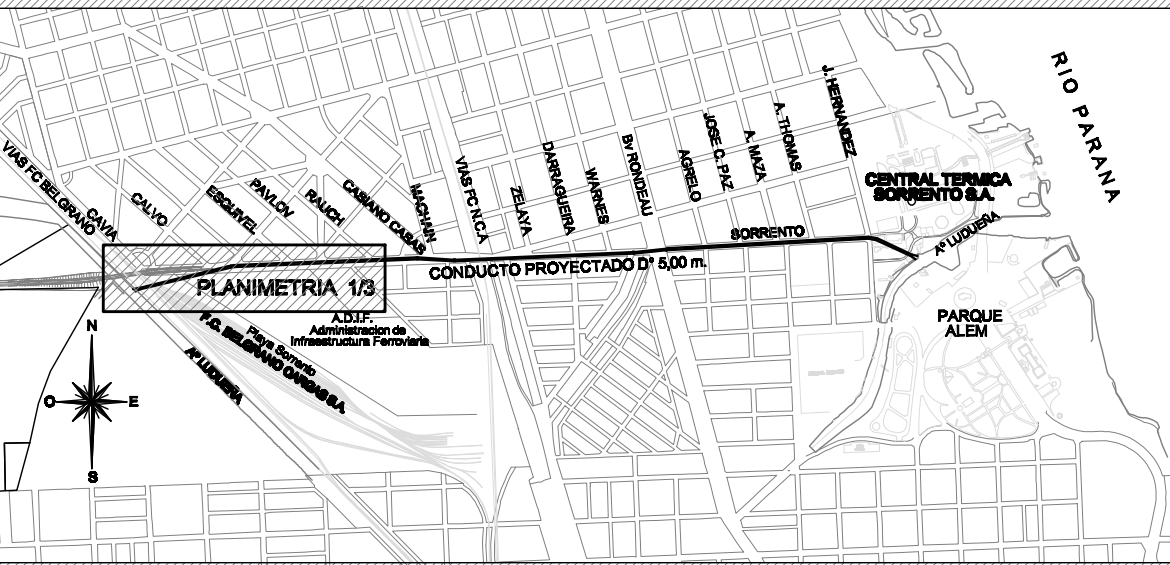

CIUDAD DE ROSARIO
DISTRITO NORTE

REFERENCIAS

	CONDUCTO EXISTENTE EMISARIO 12
	CAMARAS EXISTENTES VARIAS
	SUMIDERO EXISTENTE
	CAPTACION DE ZANJA EXISTENTE
	CAÑERIAS DE EMPALME DE SUMIDEROS Y CAPTACIONES
	INSTALACION EXISTENTE AGUA
	INSTALACION EXISTENTE DESAGÜES CLOACALES
	INSTALACION EXISTENTE ELECTRICIDAD
	INSTALACION EXISTENTE GAS
	INSTALACION EXISTENTE TELEFONOS

NOTAS:

- * LAS COTAS ESTAN REFERIDAS AL CERO DEL IGN
- * LAS MEDIDAS LINEALES SE EXPRESAN EN METROS
- * LA UBICACION DE CAMARAS, CONDUCTOS, OBRAS DE CAPTACION, ETC. ES INDICATIVA, PUDIENDO NO INCLUIR LA TOTALIDAD DE LAS INSTALACIONES EXISTENTES, LAS QUE DEBERAN SER VERIFICADAS POR EL CONTRATISTA.
- * LA POSICION PLANALTIMETRICA DE LOS HECHOS EXISTENTES, SE VERIFICARAN EN OBRA - EJECUTANDOSE CON LA ANTELACION SUFICIENTE LOS SONDEOS NECESARIOS PARA EVITAR QUE INTERFIERAN CON LAS CAÑERIAS A INSTALAR.

PROVINCIA DE SANTA FE

MINISTERIO DE AGUAS, SERV. PUBLICOS Y M.A.M.
Ing. Antonio CIANCIO
SECRETARIO DE AGUAS
Ing. Hugo E. ORSOLINI
SUBSECRETARIO DE PLANIFICACION Y GESTION
Ing. Ricardo GIACOSA
SUBDIRECTORA PROVINCIAL DOPUCI
Ing. Claudia FORESTIERI
MUNICIPALIDAD DE ROSARIO
Ing. Omar SAAB
DIRECTOR GENERAL DE HIDRAULICA
Ing. Alfredo MANAVELLA
JEFE DEPI
Ing. Carlos TOGNETTI

PROVINCIA DE SANTA FE

MINISTERIO DE AGUAS, SERVICIOS PUBLICOS Y MEDIO AMBIENTE
SECRETARIA DE AGUAS
SUBSECRETARIA DE PLANIFICACION Y GESTION
DIRECCION PROVINCIAL DE PROTECCION URBANA CONTRA INUNDACIONES
OBRA: CONTROL DE CRECIDAS DEL SISTEMA HIDRICO ARROYO LUDUEÑA ALIVIADOR III - CONDUCTO SORRENTO
PLANO: PLANIMETRIA DE HECHOS EXISTENTES 1/3
FECHA: MARZO 2011
ESCALA: 1:500
PLAN: AII-CS 03