

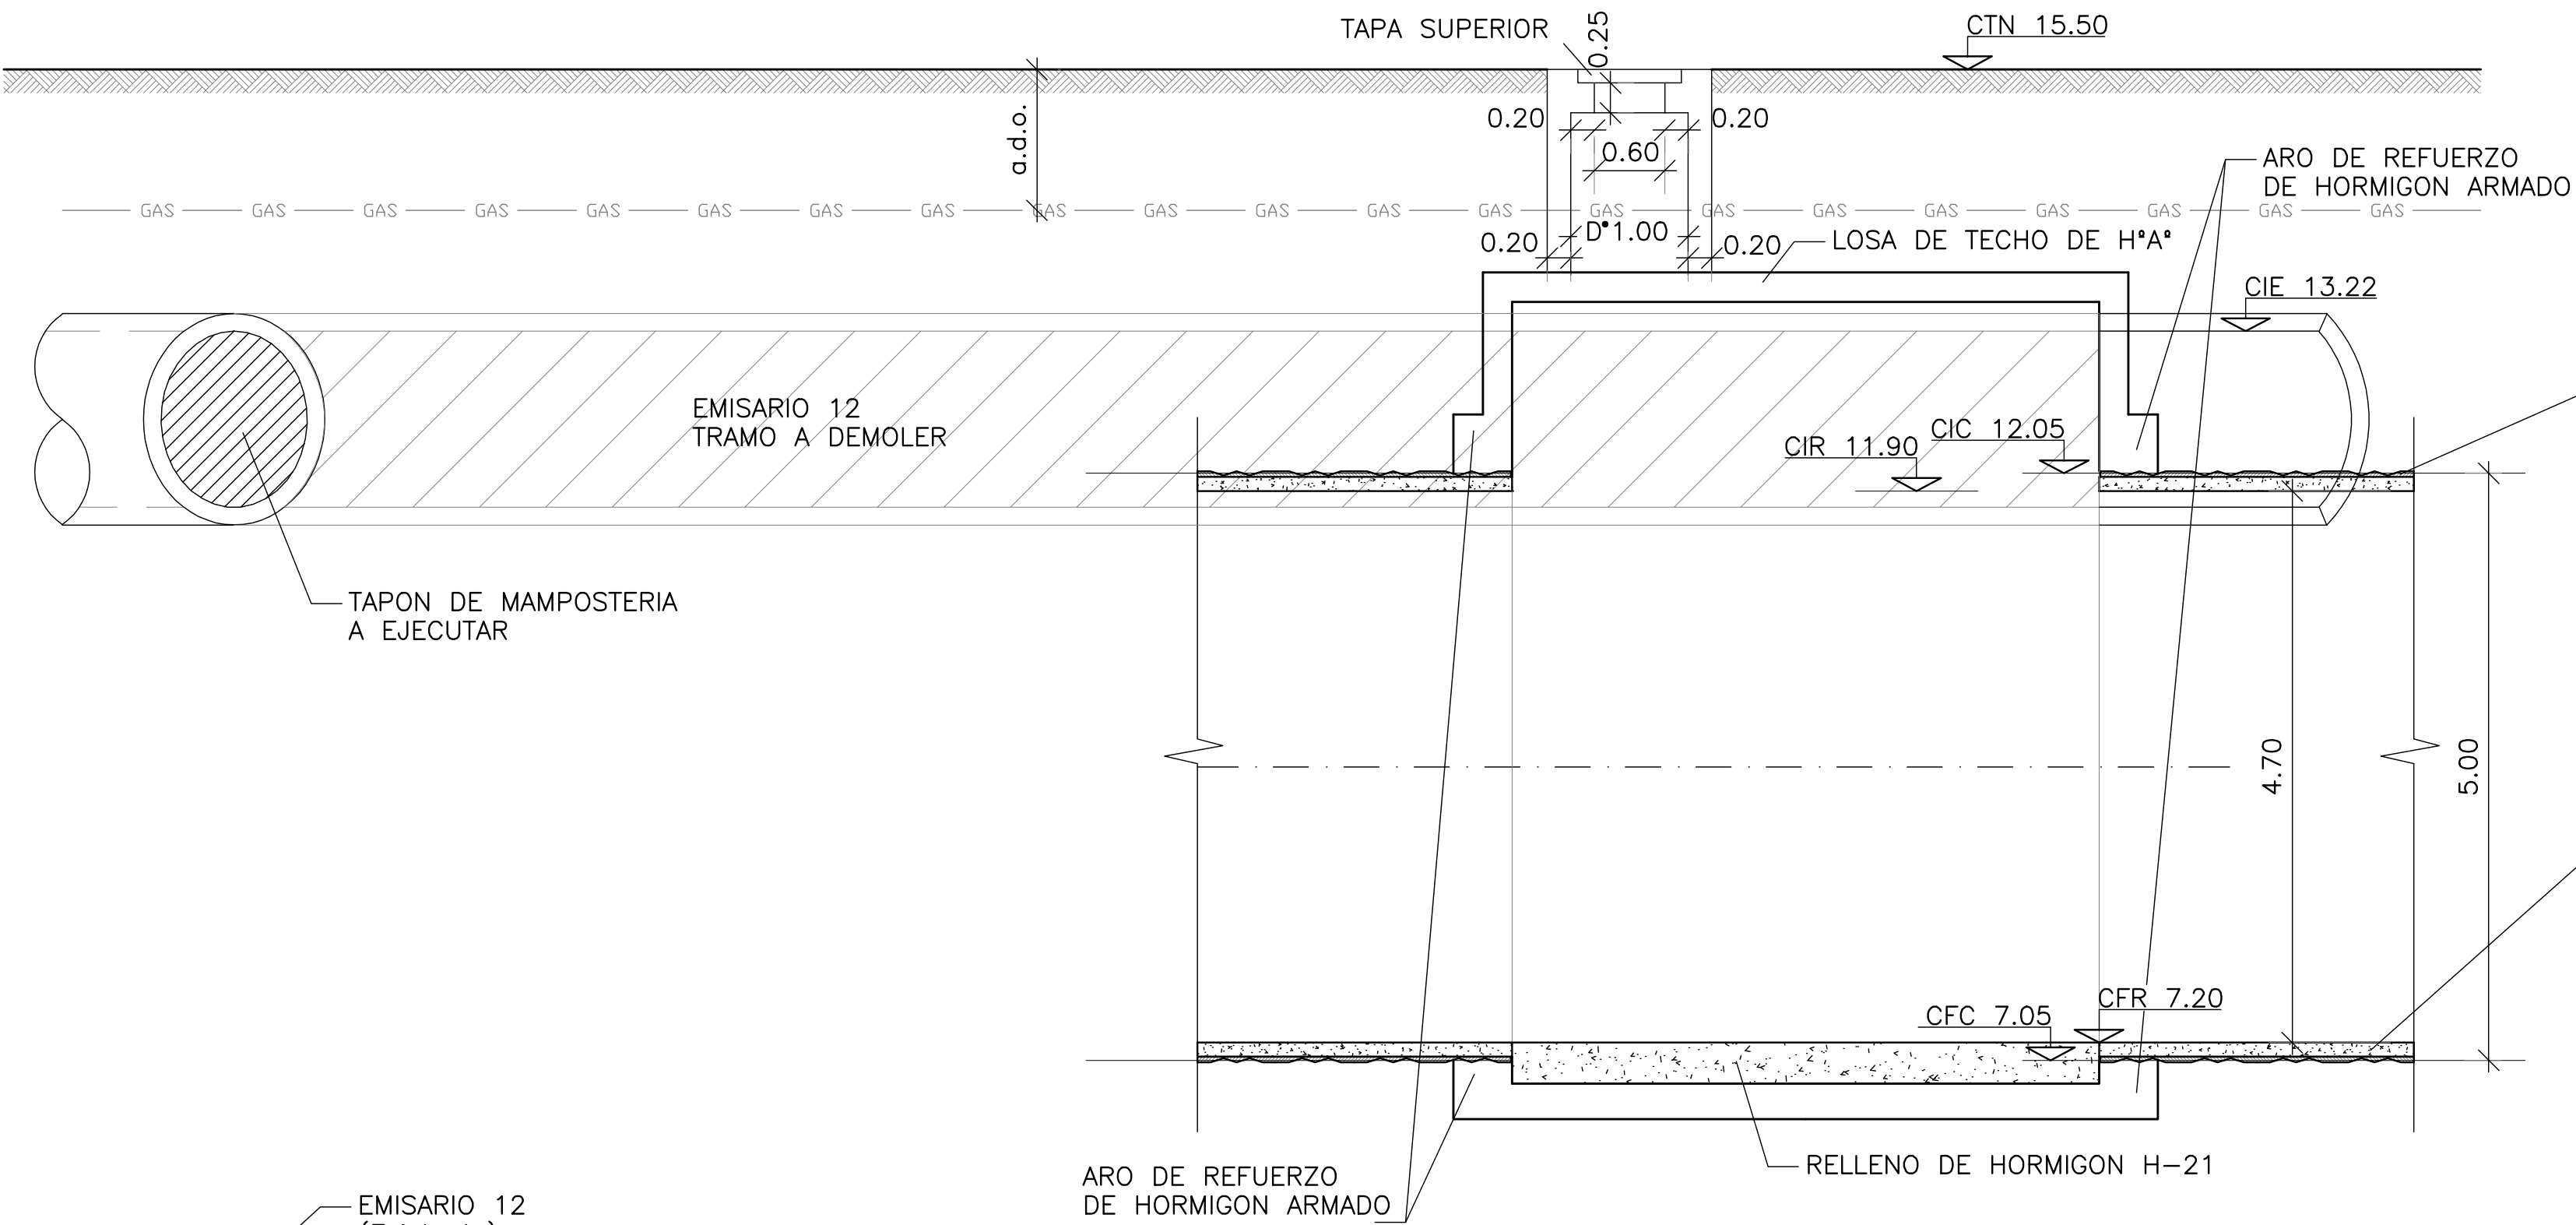



CORTE A-A
ESCALA 1:20

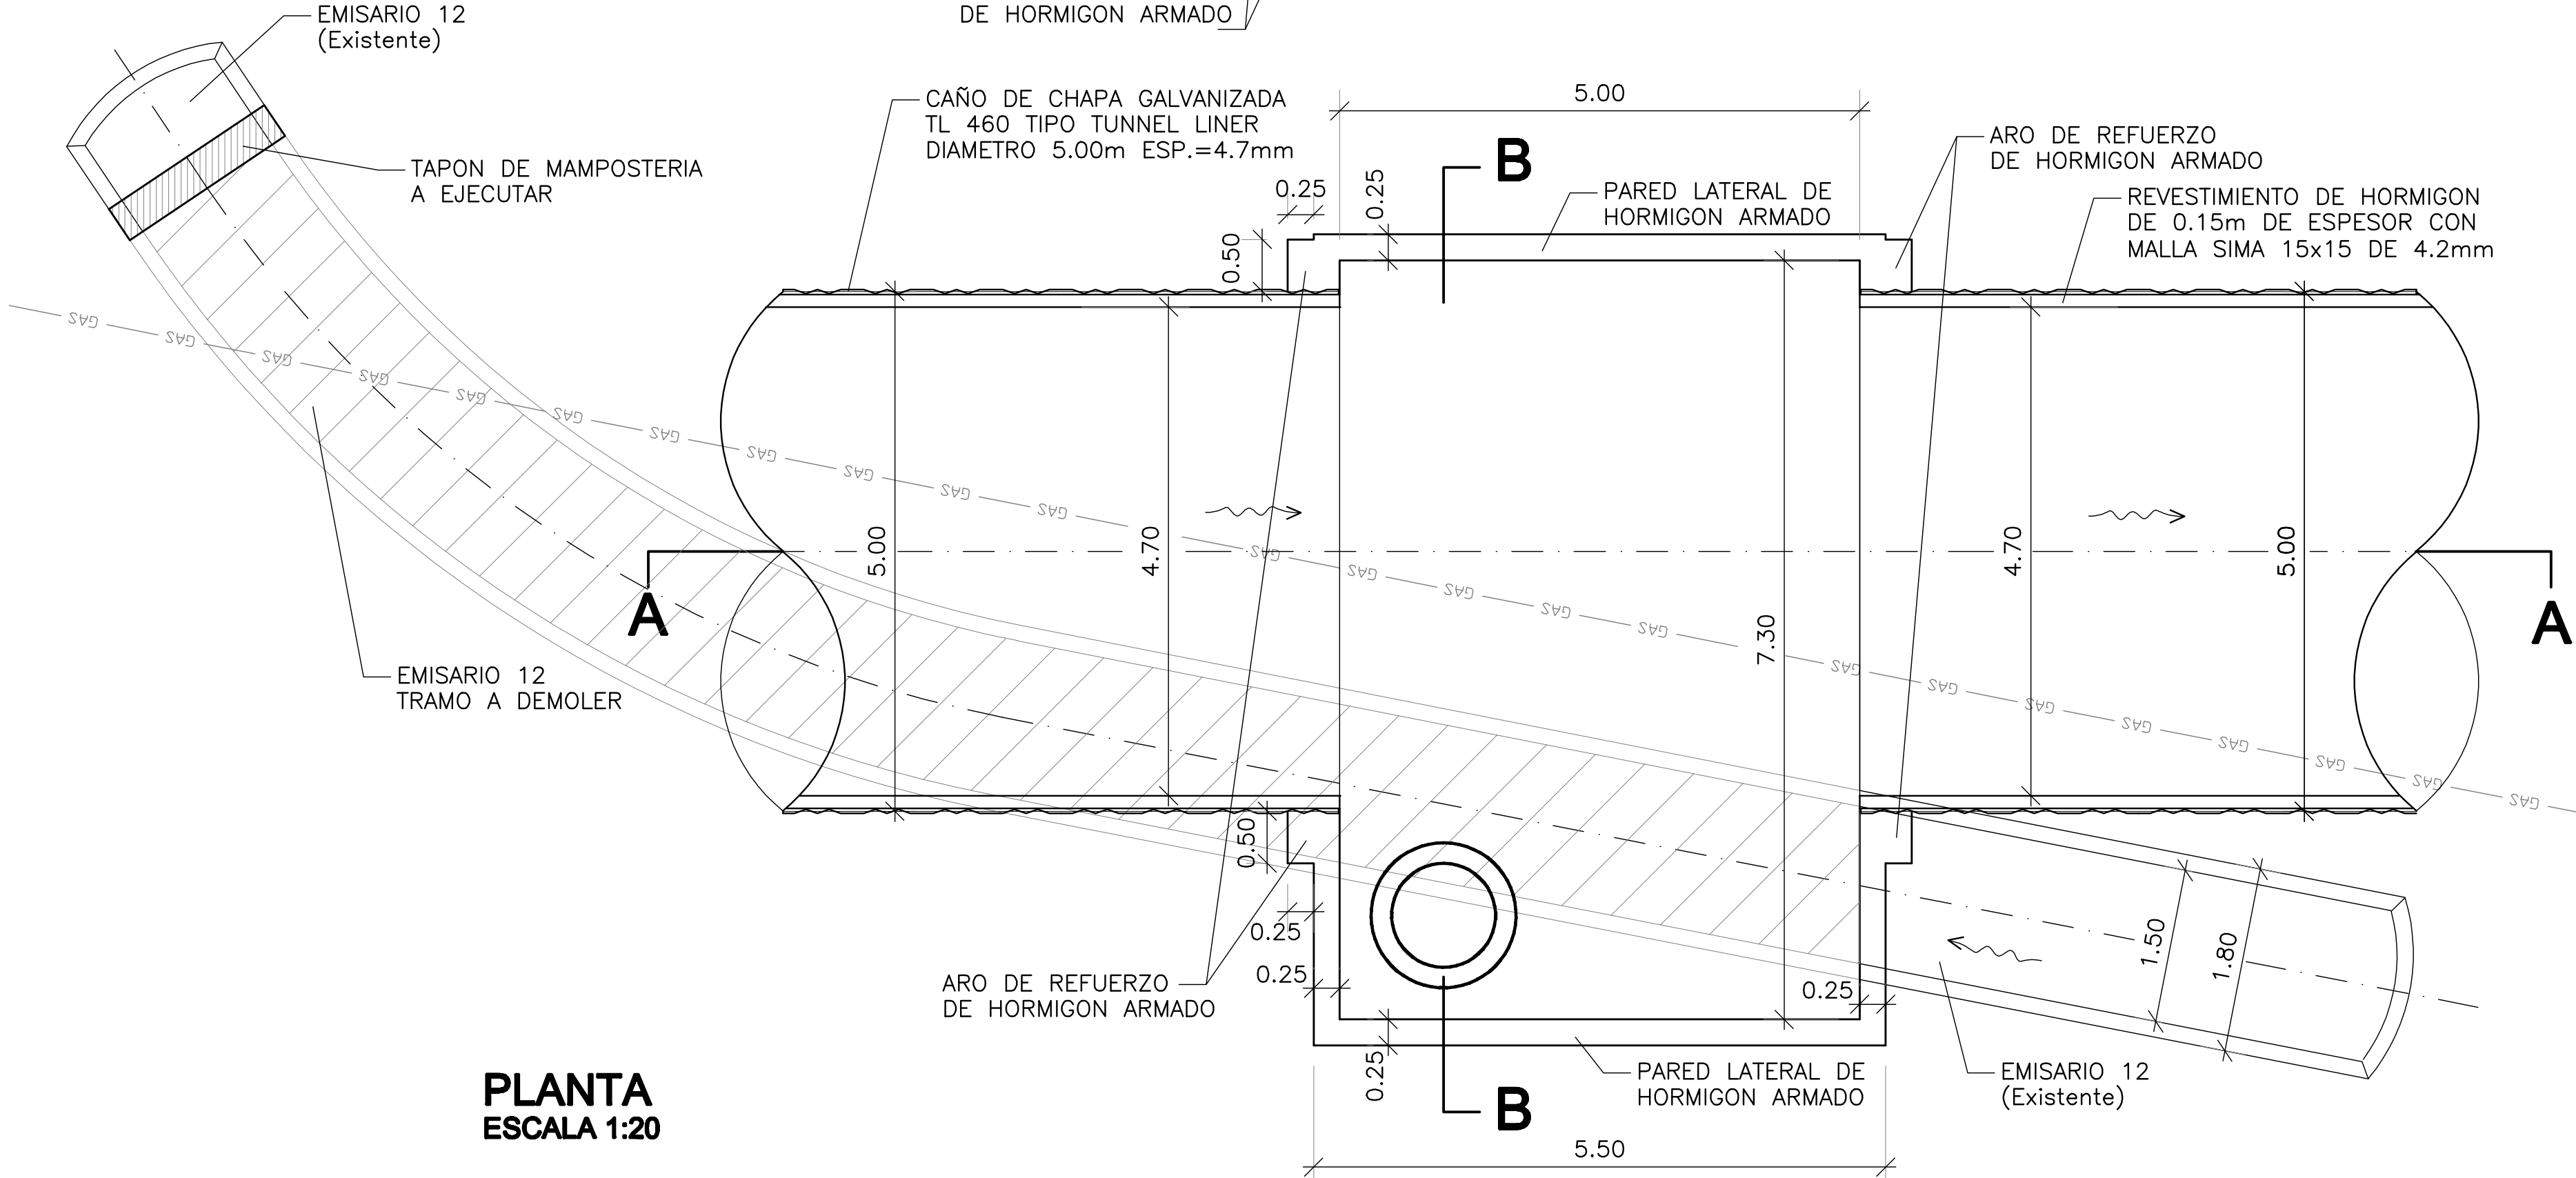

CORTE B-B
ESCALA 1:20

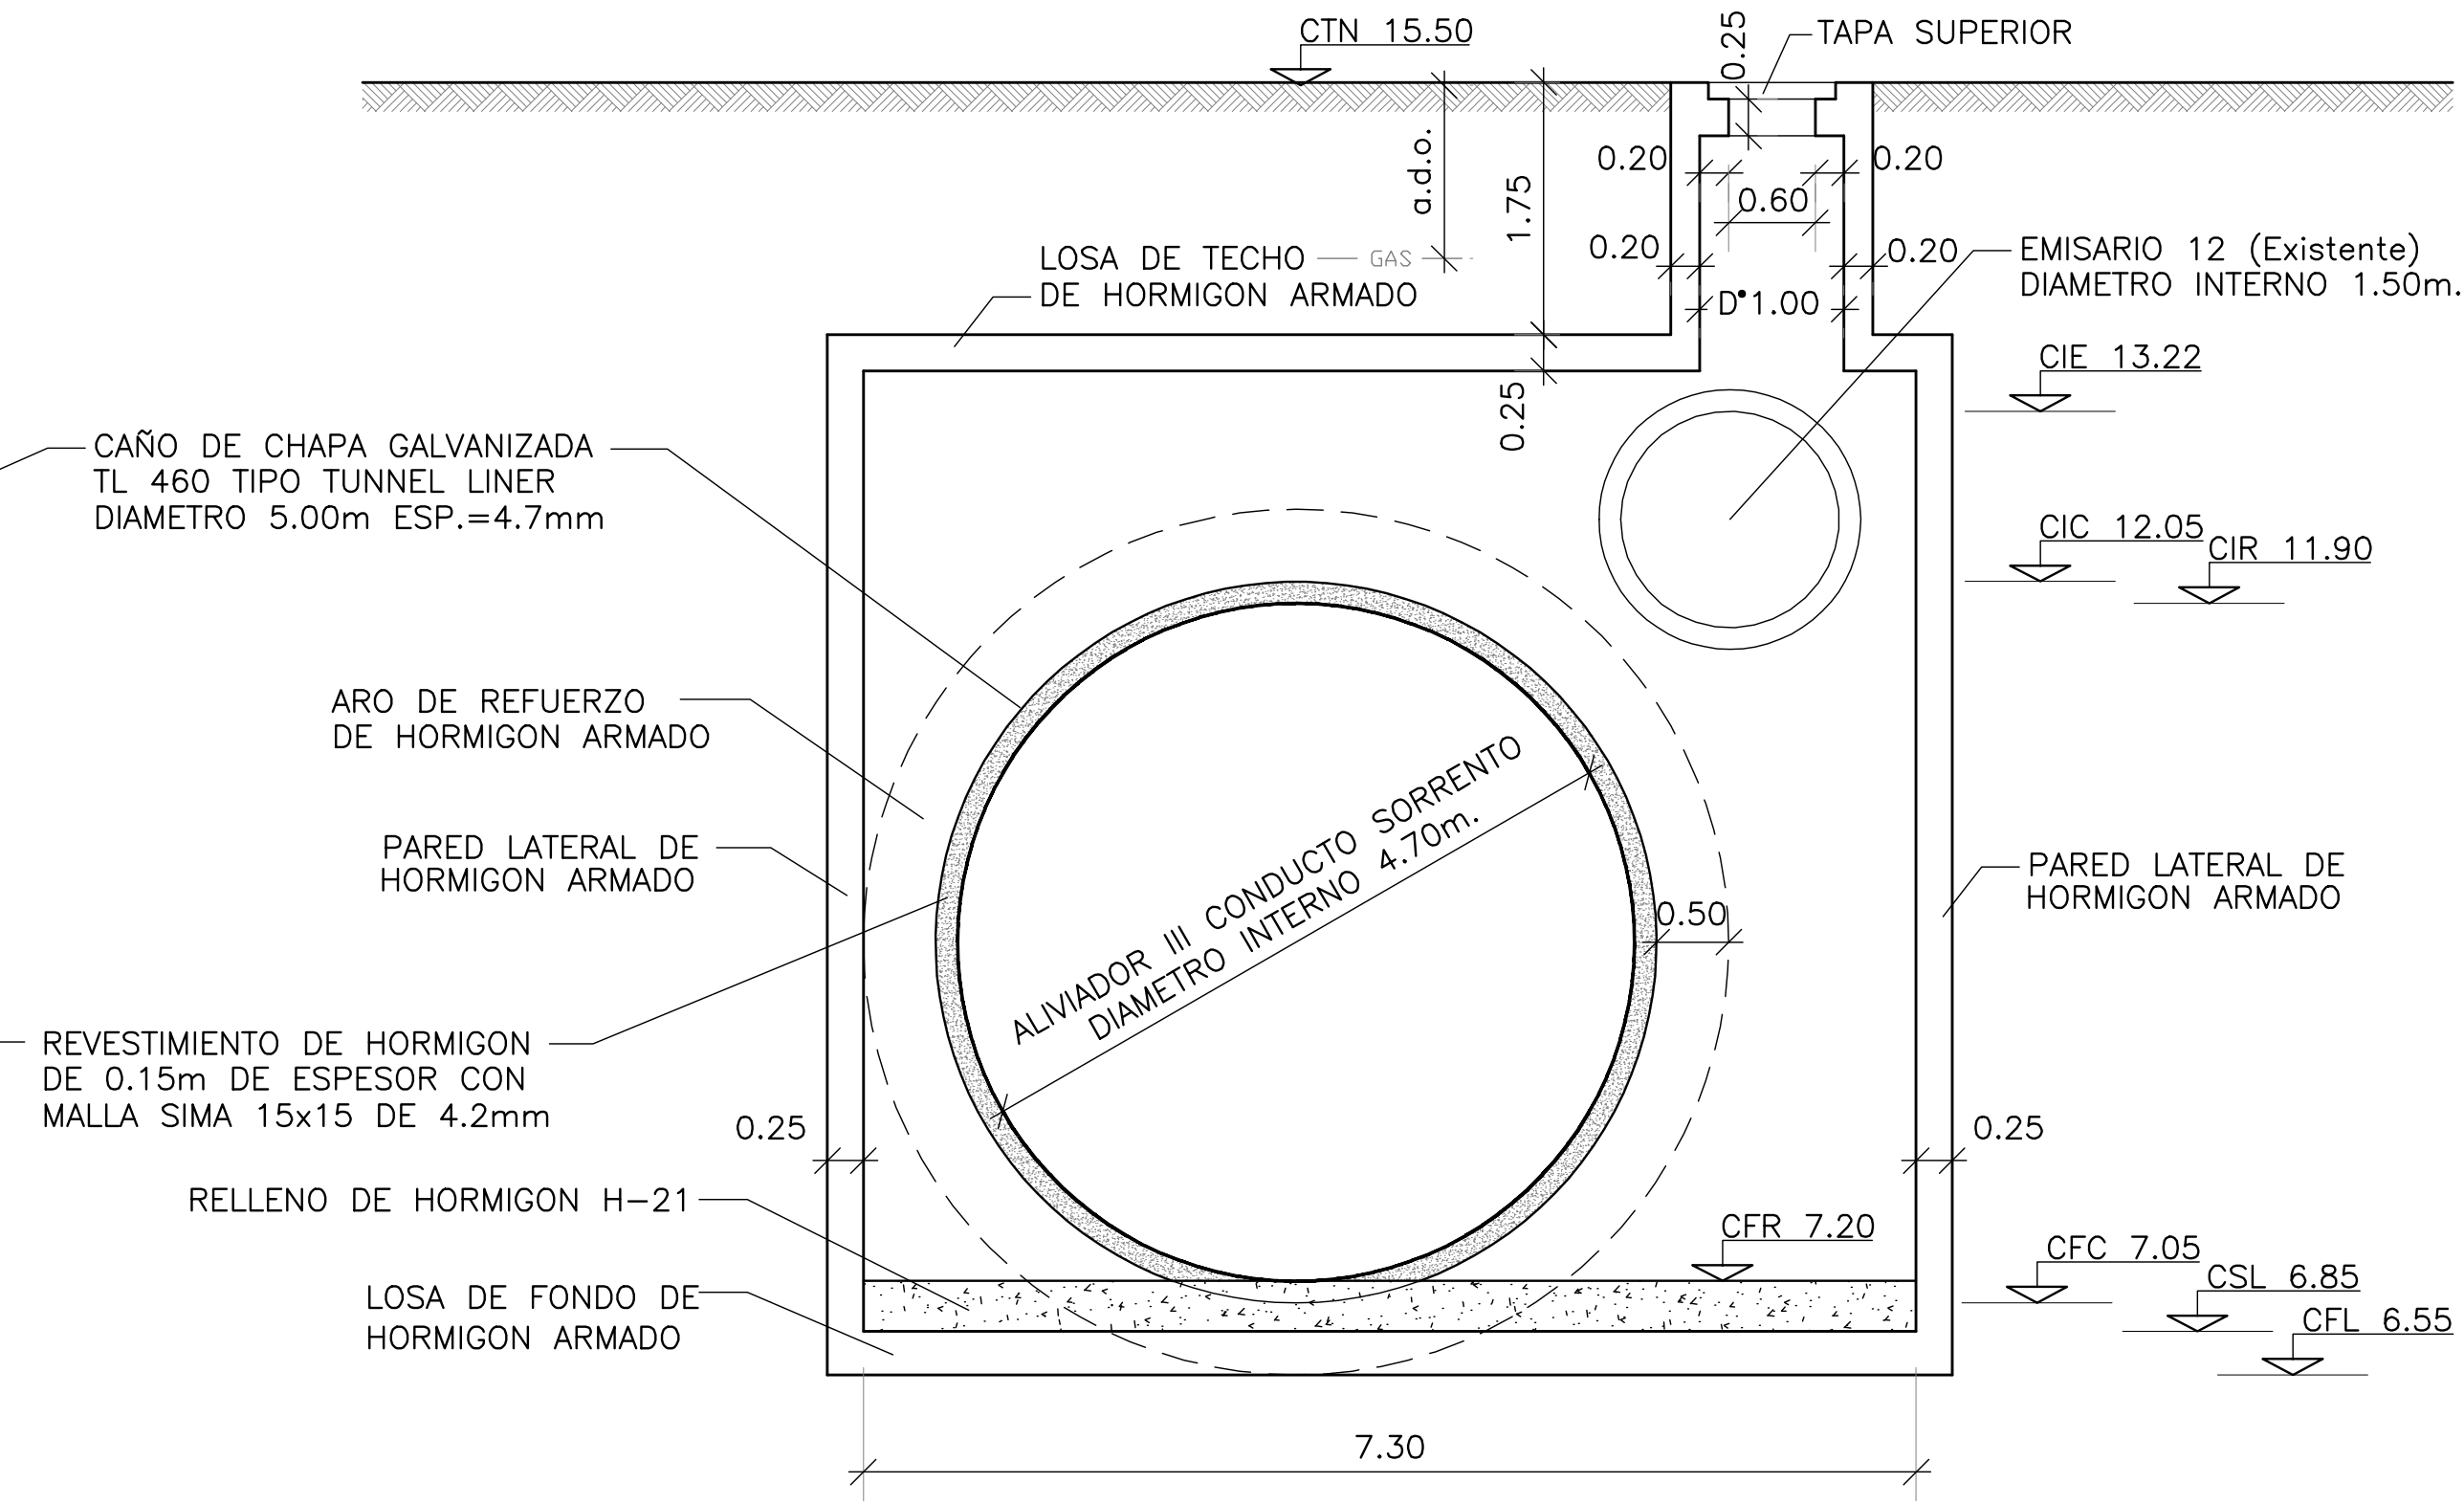


PLANIMETRIA DE DETALLE
ESCALA 1:500

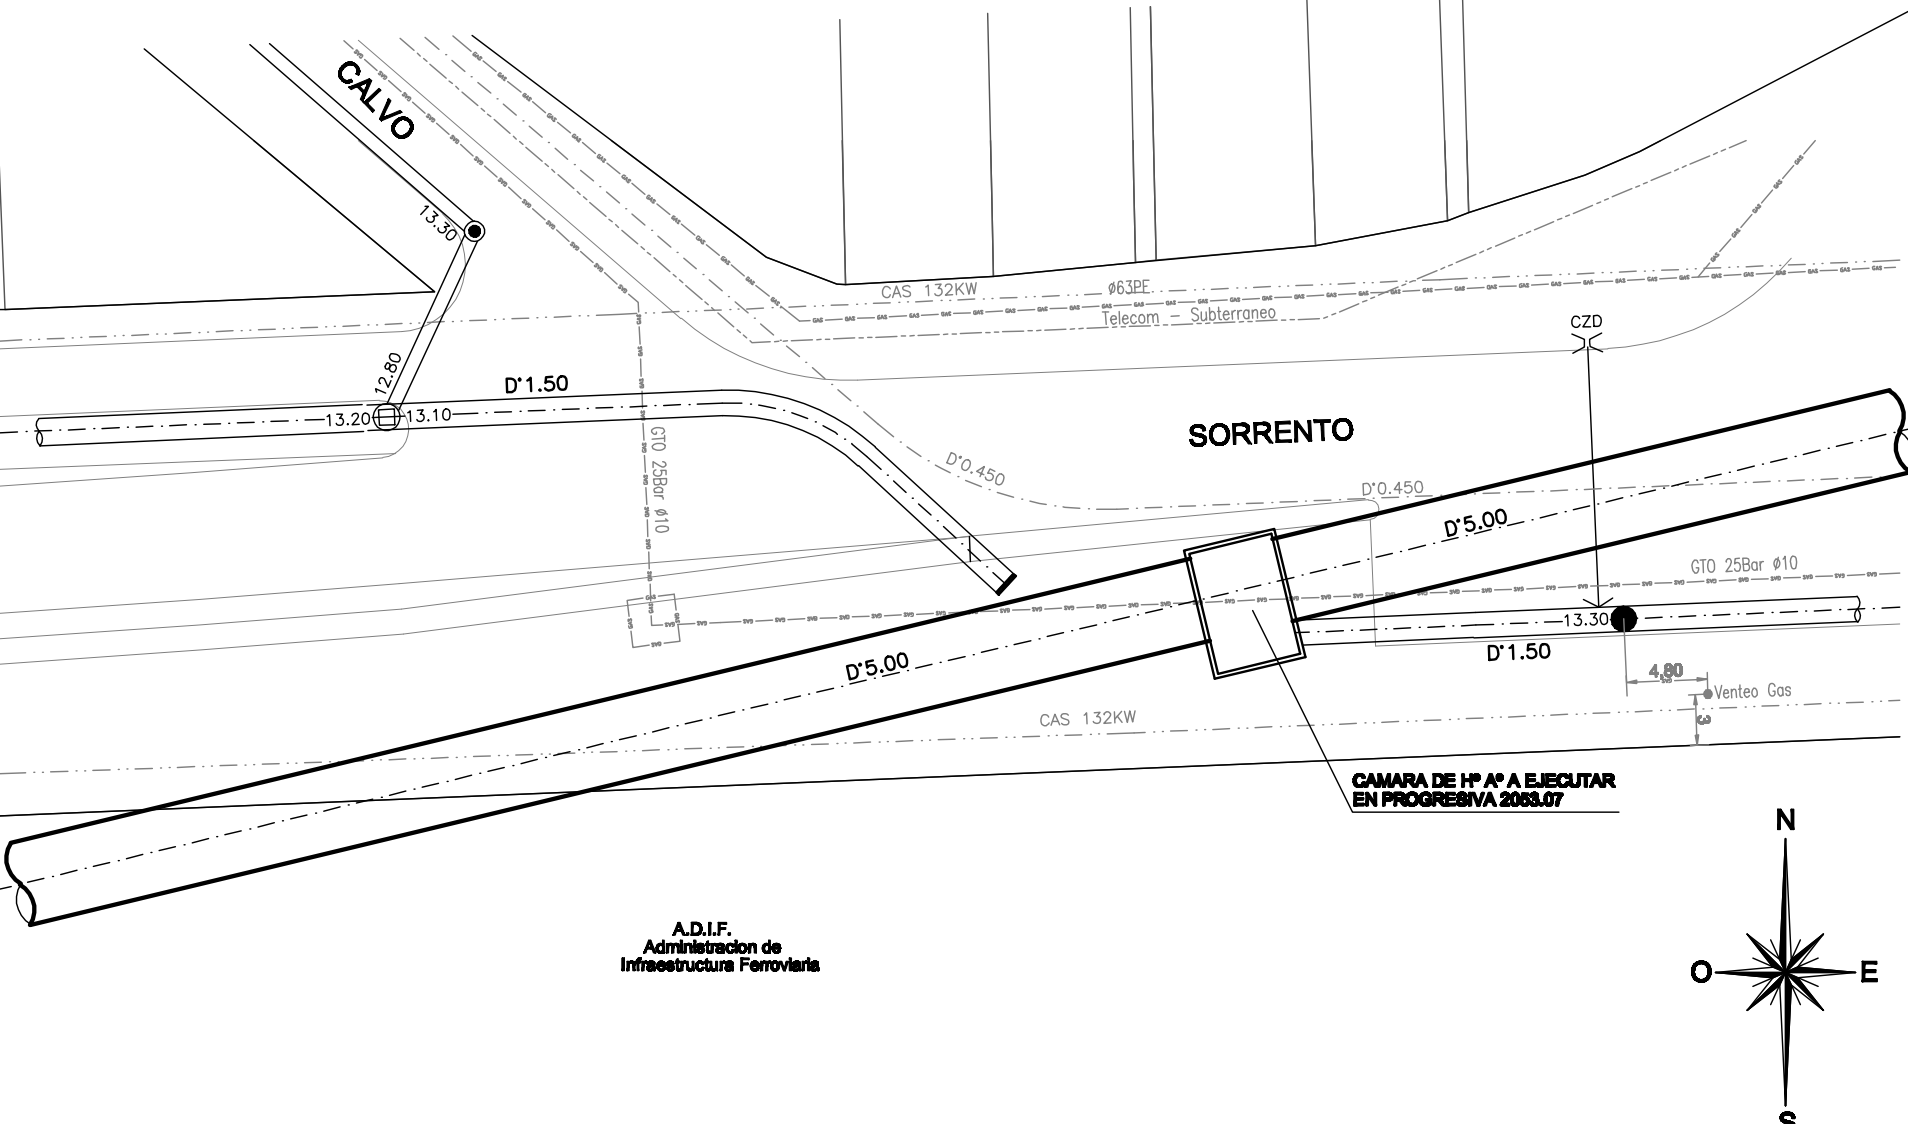

PLANTA
ESCALA 1:20

CROQUIS DE UBICACION ALVIADOR III - CONDUCTO SORRENTO

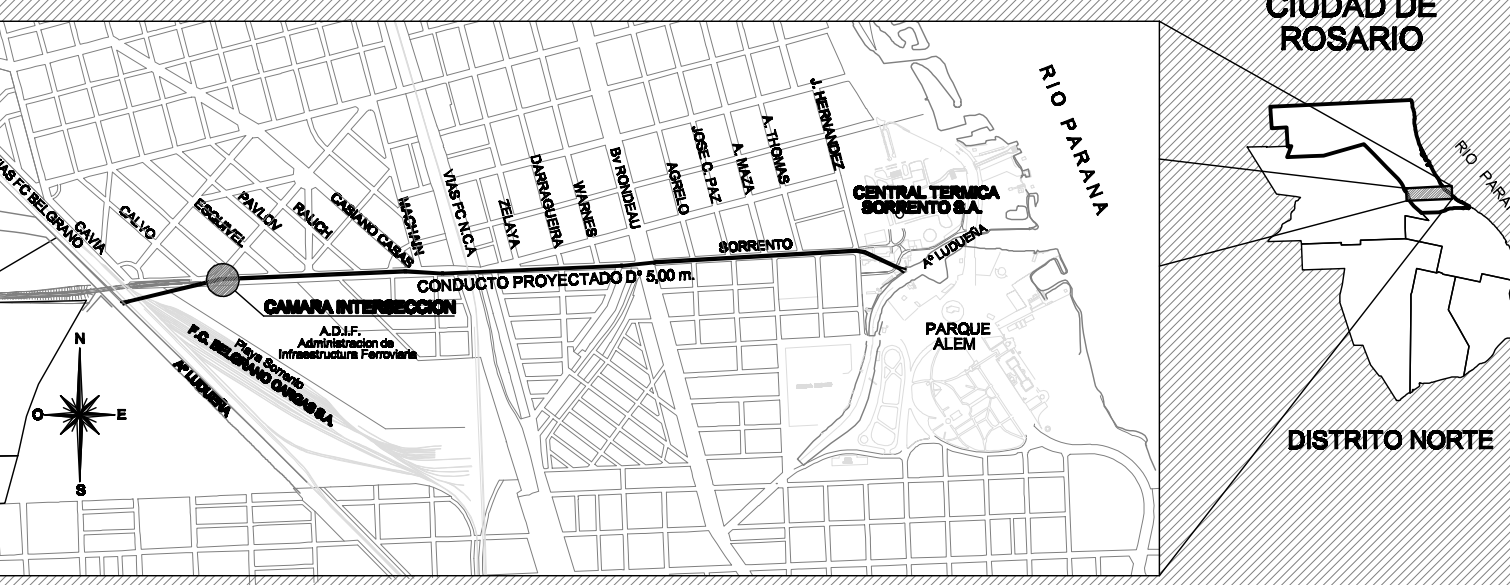

REFERENCIAS

	CONDUCTO PROYECTADO, CHAPA DE ACERO GALVANIZADO REVESTIDO EN HORMIGON		INSTALACION EXISTENTE AGUA
	CAMARA DE HORMIGON ARMADO PROYECTADA EN INTERSECCION CON EMISARIO 12		INSTALACION EXISTENTE DESAGÜES PLUVIALES
	CONDUCTO EXISTENTE EMISARIO 12		INSTALACION EXISTENTE ELECTRICIDAD
	CAMARAS EXISTENTES VARIAS		INSTALACION EXISTENTE GAS
	CAPTACION DE ZANJA SIMPLE O DOBLE EXISTENTE		INSTALACION EXISTENTE TELEFONOS
	PAVIMENTO EXISTENTE A NIVEL DEFINITIVO - CON CORDONES		
	a.d.o. POSICION DEL GASODUCTO EXISTENTE A DETERMINAR EN OBRA	CTN	COTA TERRENO NATURAL
	TAPON DE MAMPOSTERIA A EJECUTAR	CIE	COTA INTRADOS EMISARIO 12
	SENTIDO DE ESCURRIMIENTO	CIC	COTA INTRADOS CONDUCTO DE CHAPA
	H* A* HORMIGON ARMADO	CIR	COTA INTRADOS CONDUCTO REVESTIDO
		CFC	COTA FONDO CONDUCTO DE CHAPA
		CFR	COTA FONDO CONDUCTO REVESTIDO
		CSL	COTA SUPERIOR LOSA DE FONDO
		CFL	COTA INFERIOR LOSA DE FONDO

NOTAS:

- * LAS COTAS ESTAN REFERIDAS AL CERO DEL IGN
- * LAS MEDIDAS LINEALES SE EXPRESAN EN METROS
- * LAS COTAS DE PAVIMENTO Y TERRENO NATURAL, COMO ASI TAMBIEN LA POSICION PLANIALTIMETRICA DE LOS HECHOS EXISTENTES, SE VERIFICARAN EN OBRA - EJECUTANDOSE CON LA ANTELACION SUFICIENTE LOS SONDEOS NECESARIOS PARA EVITAR QUE INTERFIERAN CON LAS CARRERAS A INSTALAR. LA POSICION DE LA CAMARA PUEDE SER MODIFICADA EN FUNCION DE LOS SONDEOS ANTES MENCIONADOS
- * TANTO LAS CAMARAS COMO LOS ANILLOS DE REFUERZO SERAN CONSTRUIDOS EN HORMIGON ARMADO TIPO H-21

PROVINCIA DE SANTA FE	PROVINCIA DE SANTA FE
MINISTERIO DE AGUAS, SERV. PUBLICOS Y M.A.M.B.	MINISTERIO DE AGUAS, SERVICIOS PUBLICOS Y MEDIO AMBIENTE
Ing. Antonio CIANCIO	SECRETARIA DE AGUAS
SECRETARIO DE AGUAS	SUBSECRETARIA DE PLANIFICACION Y GESTION
Ing. Hugo E. ORSOLINI	DIRECCION PROVINCIAL DE PROTECCION URBANA CONTRA INUNDACIONES
SUBSECRETARIO DE PLANIFICACION Y GESTION	OBRA:
Ing. Ricardo GIACOSA	CONTROL DE CRECIDAS DEL SISTEMA
SUBDIRECTORA PROVINCIAL DOPUCI	HIDRICO ARROYO LUDUEÑA
Ing. Claudia FORESTIERI	ALVIADOR III - CONDUCTO SORRENTO
MUNICIPALIDAD DE ROSARIO	PLANO:
Ing. Omar SAAB	CAMARA INTERSECCION CON EMISARIO 12
DIRECTOR GENERAL DE HIDRAULICA	FECHA:
Ing. Alfredo MANAVELLA	MARZO 2011
JEFE DE PROYECTO	ESCALAS:
Ing. Carlos TOGNETTI	INDICADAS
	PLANO N°
	AII-CS
	16