


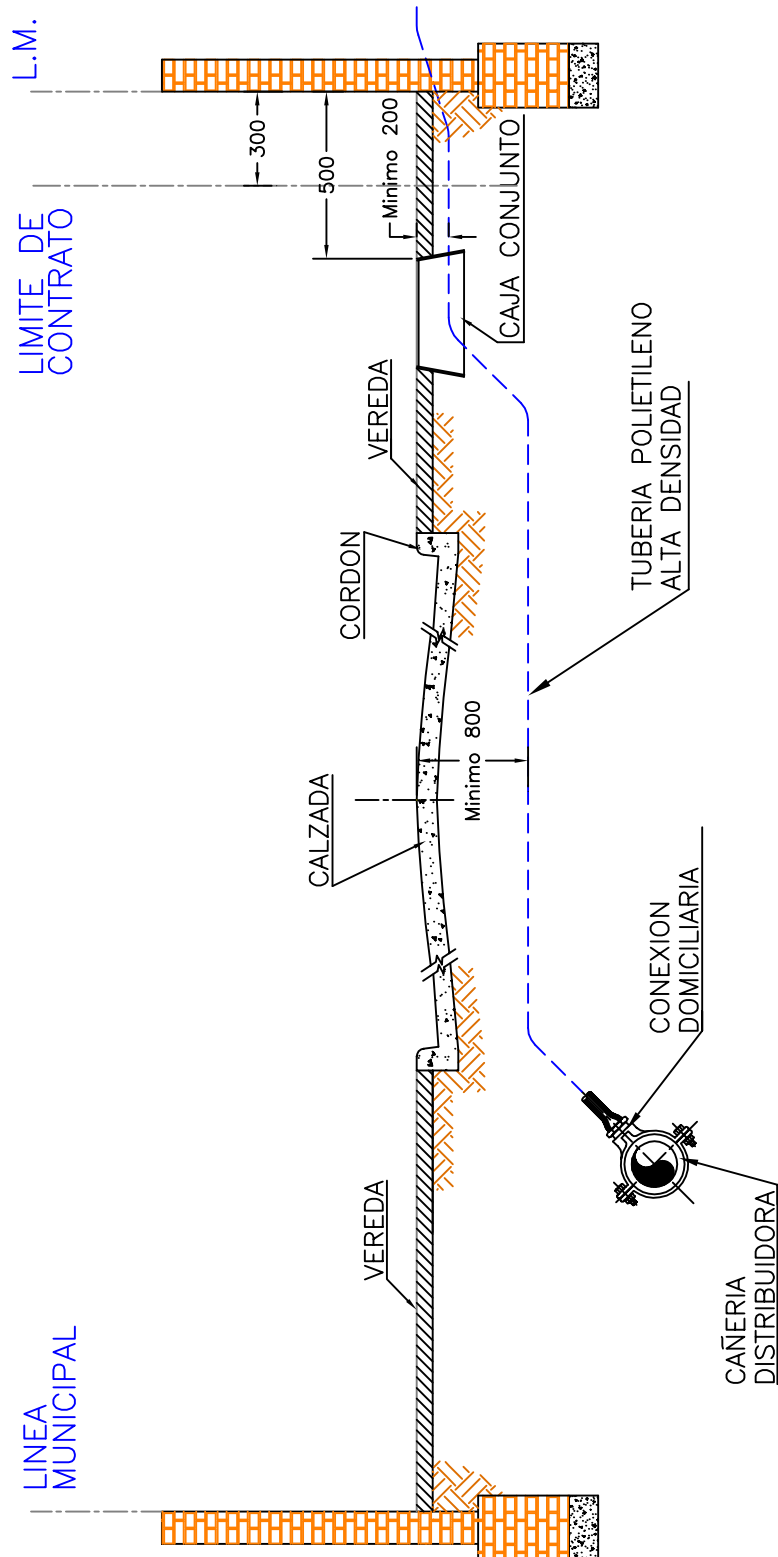

GOBIERNO DE SANTA FE

PROVINCIA DE SANTA FE

MINISTERIO DE AGUAS, SERVICIOS PÚBLICOS Y MEDIO AMBIENTE
DIRECCIÓN PROVINCIAL DE SANEAMIENTO Y PRESERVACIÓN
DE LOS RECURSOS HÍDRICOS

MINISTRO: ARQ. ANTONIO CIANCIO

SECRETARIO DE AGUAS: ING. H. ORSOLINI

SUBSECRETARIO: ING. FERNANDO MUSSI

DIRECTORA PROV.: ING. LILIA ROSSI

PROYECTO:

DIBUJO:

CONEXION DE AGUA

DISTRIBUIDORA EN VEREDA OPUESTA

PLANO TIPO: AGUA

FECHA

ESCALA

s / e

PLANO N°