
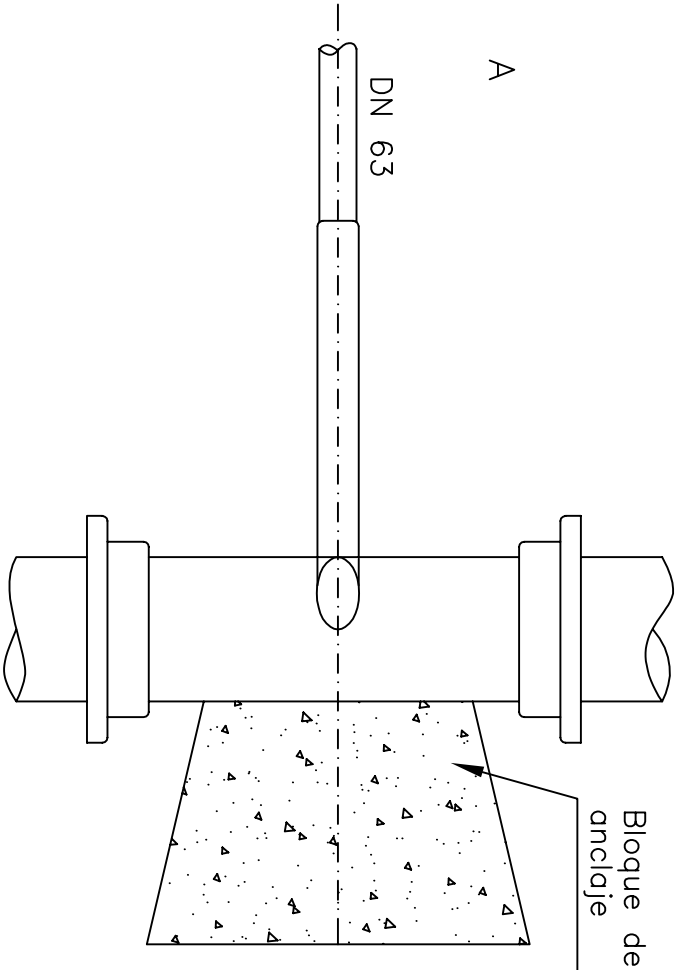
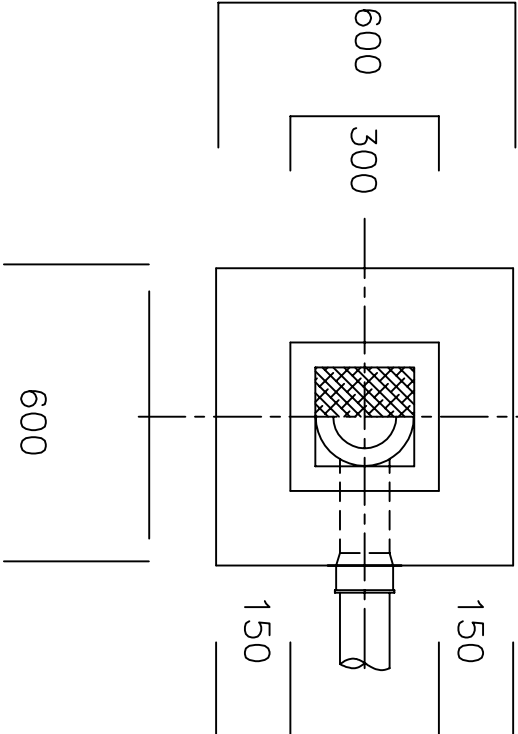


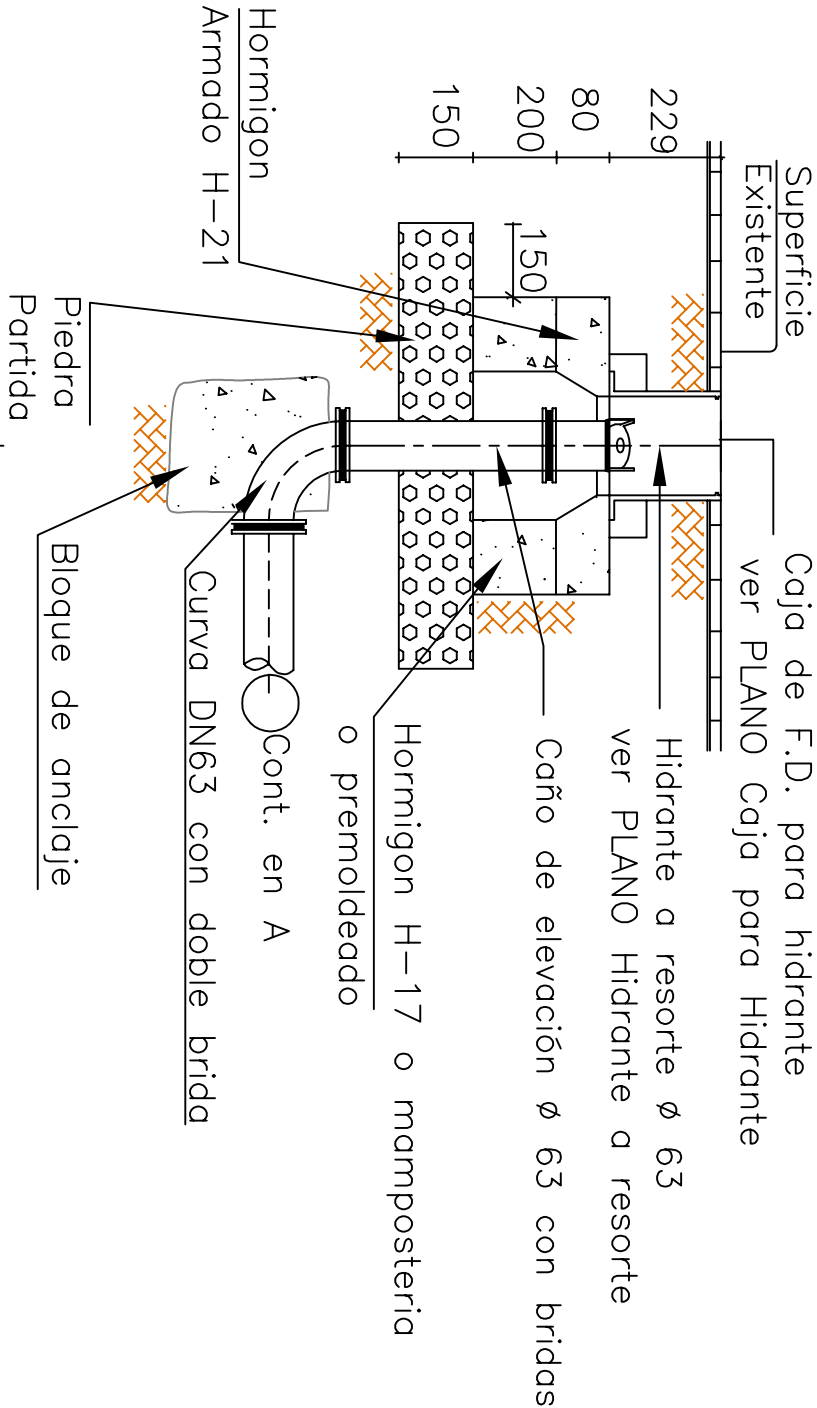

- NOTAS:
- Todas las medidas estan expresadas en milímetros
 - El contratista debera disenar y detallar el bloque de anclaje de acuerdo a las condiciones del terreno natural.
 - La superficie debera ser reconstruida de acuerdo a las especificaciones.
 - Cuando la vereda sea de tierra se construira un bloque de hormigon "D" de 300 X 300 mm alrededor de las cajas.

 GOBIERNO DE SANTA FE PROVINCIA DE SANTA FE MINISTERIO DE AGUAS, SERVICIOS PÚBLICOS Y MEDIO AMBIENTE DIRECCIÓN PROVINCIAL DE SANEAMIENTO Y PRESERVACIÓN DE LOS RECURSOS HÍDRICOS			CONEXION PARA		
MINISTRO: ARQ. ANTONIO CIANCIO			HIDRANTE Ø 63		
SECRETARIO DE AGUAS: ING. H. ORSOLINI					
SUBSECRETARIO: ING. FERNANDO MUSSI					
DIRECTORA PROV.: ING. LILIA ROSSI					
PROYECTO:			P L A N O T I P O : A G U A		
DIBUJO:			FECHA		ESCALA
					s / e
					PLANO N°