


- Referencias
- Cañería Principal
  - Cañería Secundaria
  - Futura Ampliación
  - Cañería Ejecutada
  - Hidrante
  - Válvula Esclusa a colocar (Colocar las indicadas en cañería ejecutada)

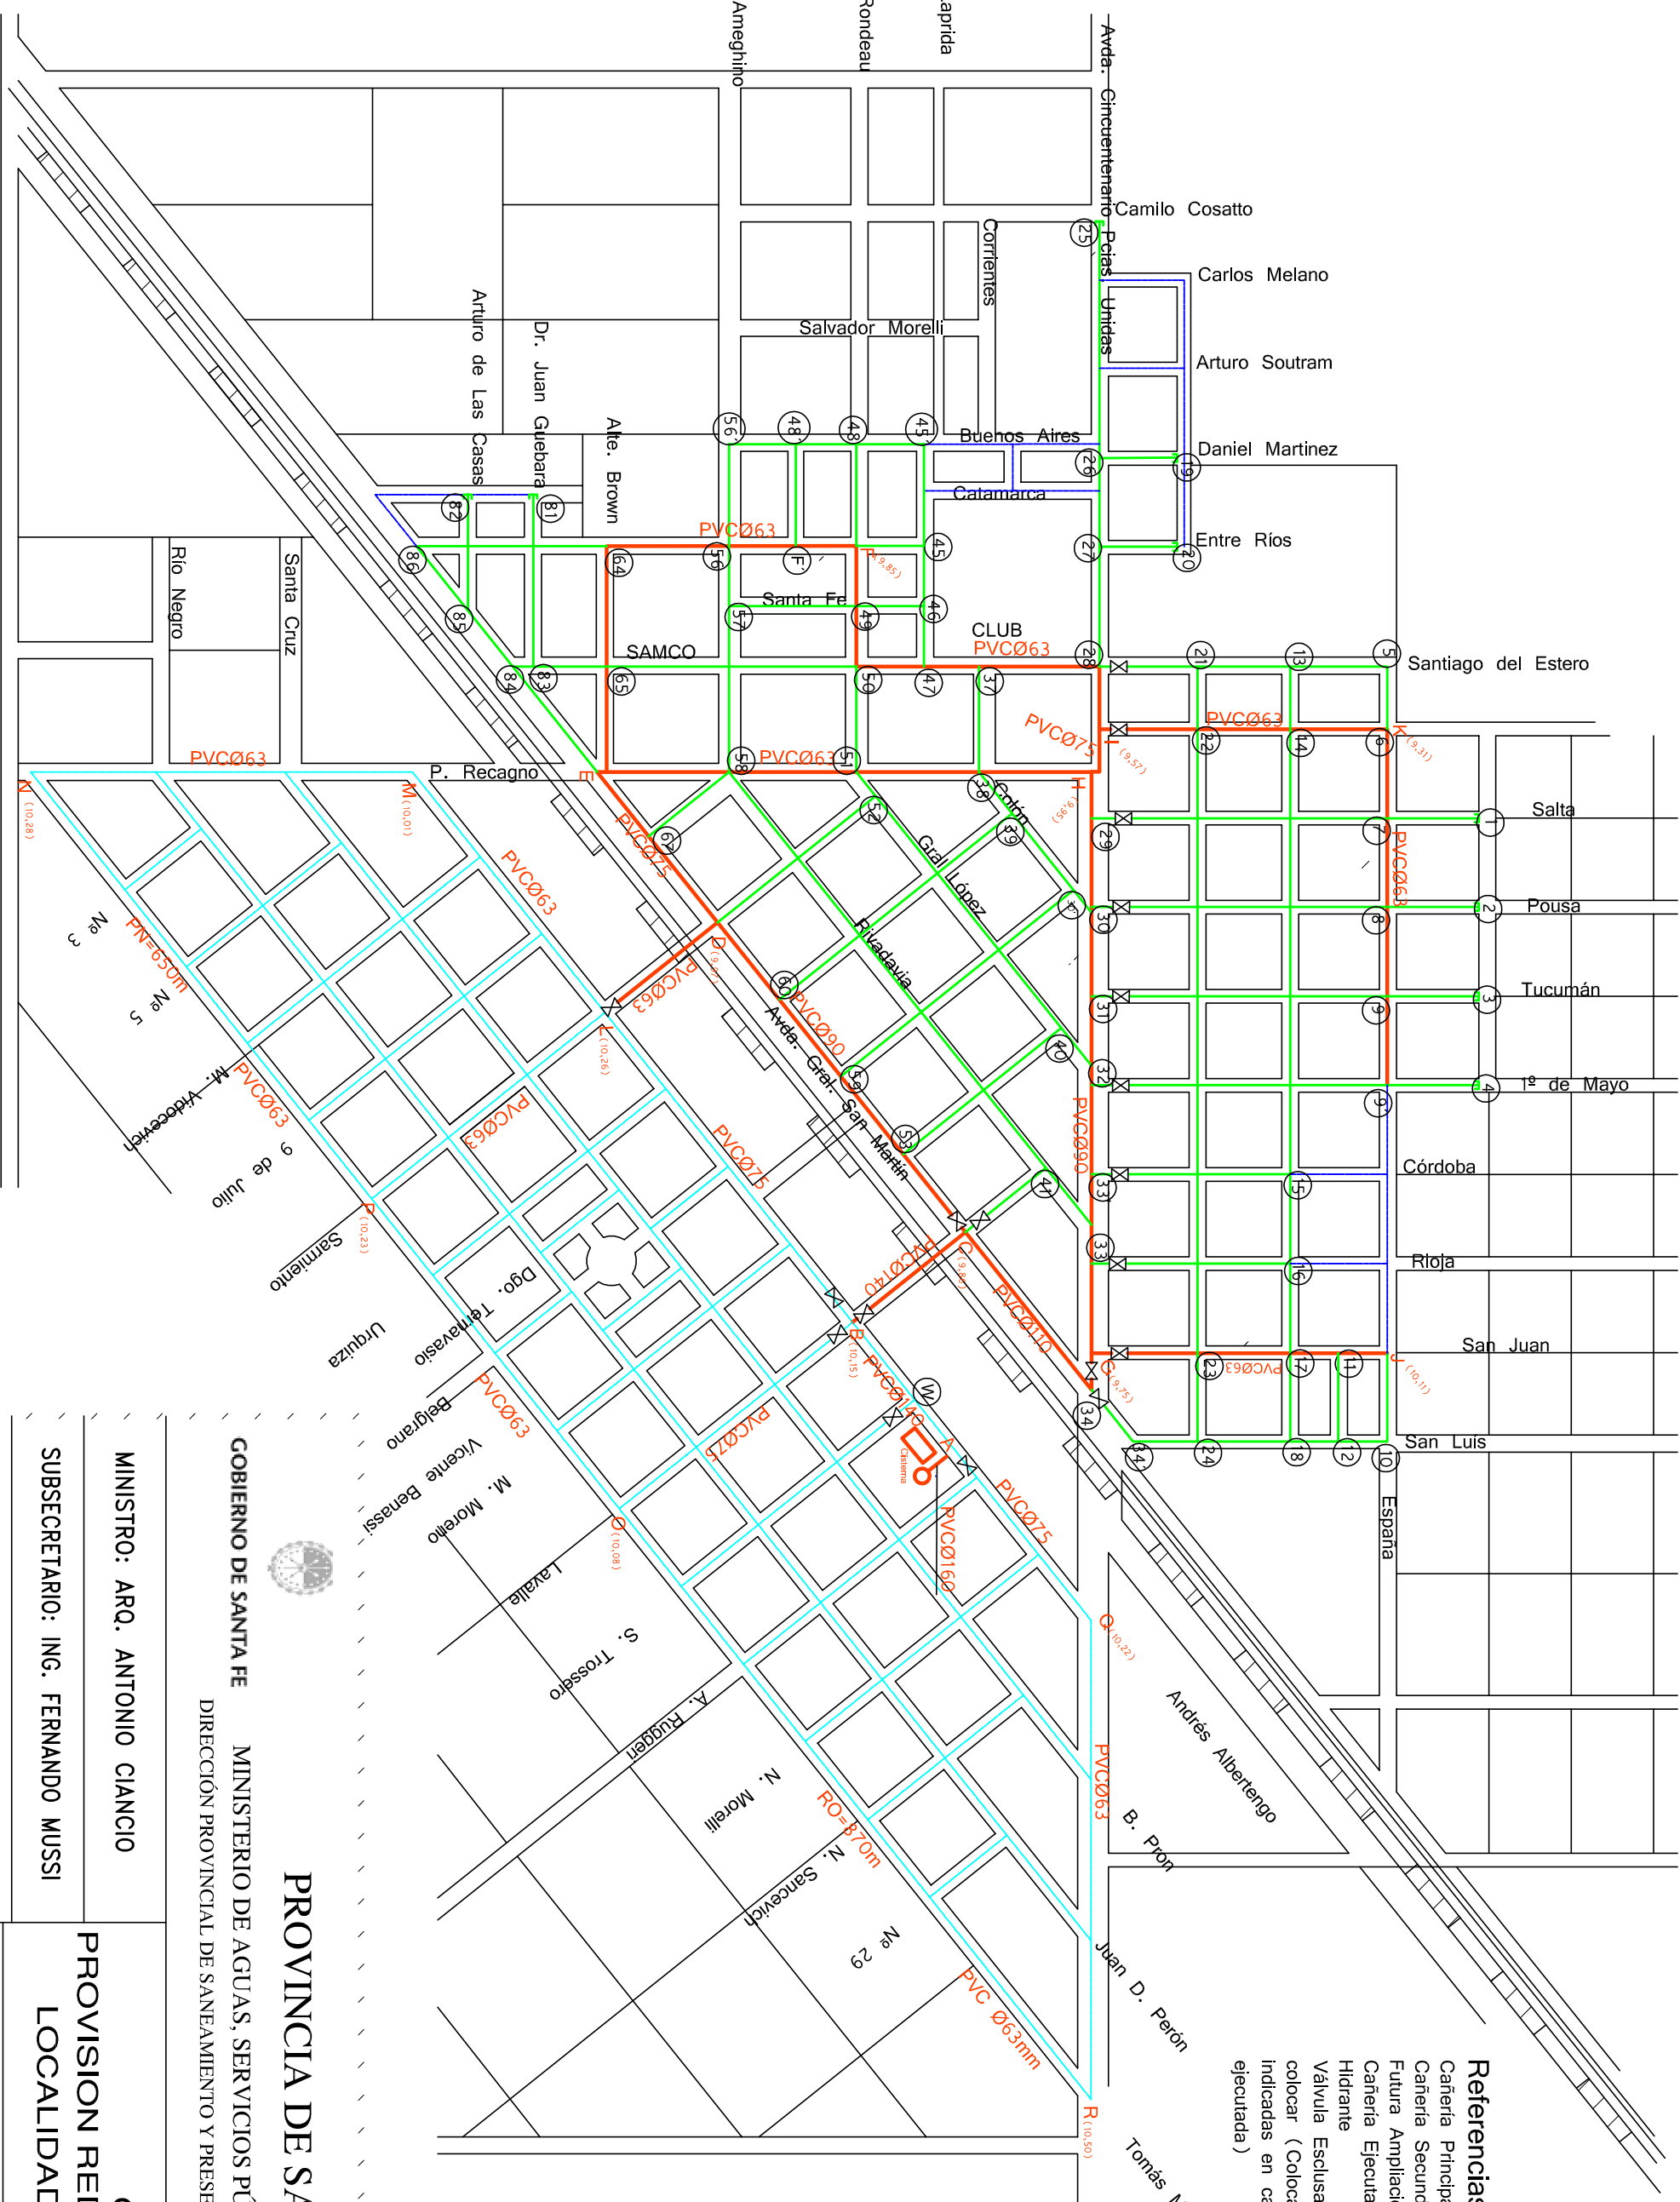

NOTA: Las cañerías no indicadas corresponden a PVC Clase 6, Ø 63 mm

|   |  |   |          |
|---|--|---|----------|
| <div></div> <div>GOBIERNO DE SANTA FE</div> |  | <div>MINISTERIO DE AGUAS, SERVICIOS PÚBLICOS Y MEDIO AMBIENTE</div> <div>DIRECCIÓN PROVINCIAL DE SANEAMIENTO Y PRESERVACIÓN DE LOS RECURSOS HÍDRICOS</div> |          |
| MINISTRO: ARQ. ANTONIO CIANCIO                                                                                                 |  | <div>OBRA:</div> <div>PROVISION RED DE AGUA POTABLE</div> <div>LOCALIDAD MARÍA SUSANA</div>                                                                |          |
| SUBSECRETARIO: ING. FERNANDO MUSSI                                                                                             |  |   |          |
| DIRECTORA PROVINCIAL: ING. LILIA ROSSI                                                                                         |  |   |          |
| ANTECEDENTES: LIC. MARIO A. SANCHEZ                                                                                            |  |   |          |
| PROYECTO: ING. EUGENIA PARMA                                                                                                   |  | RED DE DISTRIBUCIÓN DE AGUA POTABLE   |          |
| DIBUJO: M.M.O. RAMOS RAFAEL   |  |   |          |
| FECHA   |  | ESCALA   |          |
| JULIO 2010   |  | S/E   | PLANO N° |