


- Referencias
- Cañería Principal
 - Cañería Secundaria
 - Futura Ampliación
 - Cañería Ejecutada
 - Hidrante
 - Válvula
 - Esclusa
 - a colocar

NOTA: Las cañerías no indicadas corresponden a PVC Clase 6, Ø 63 mm

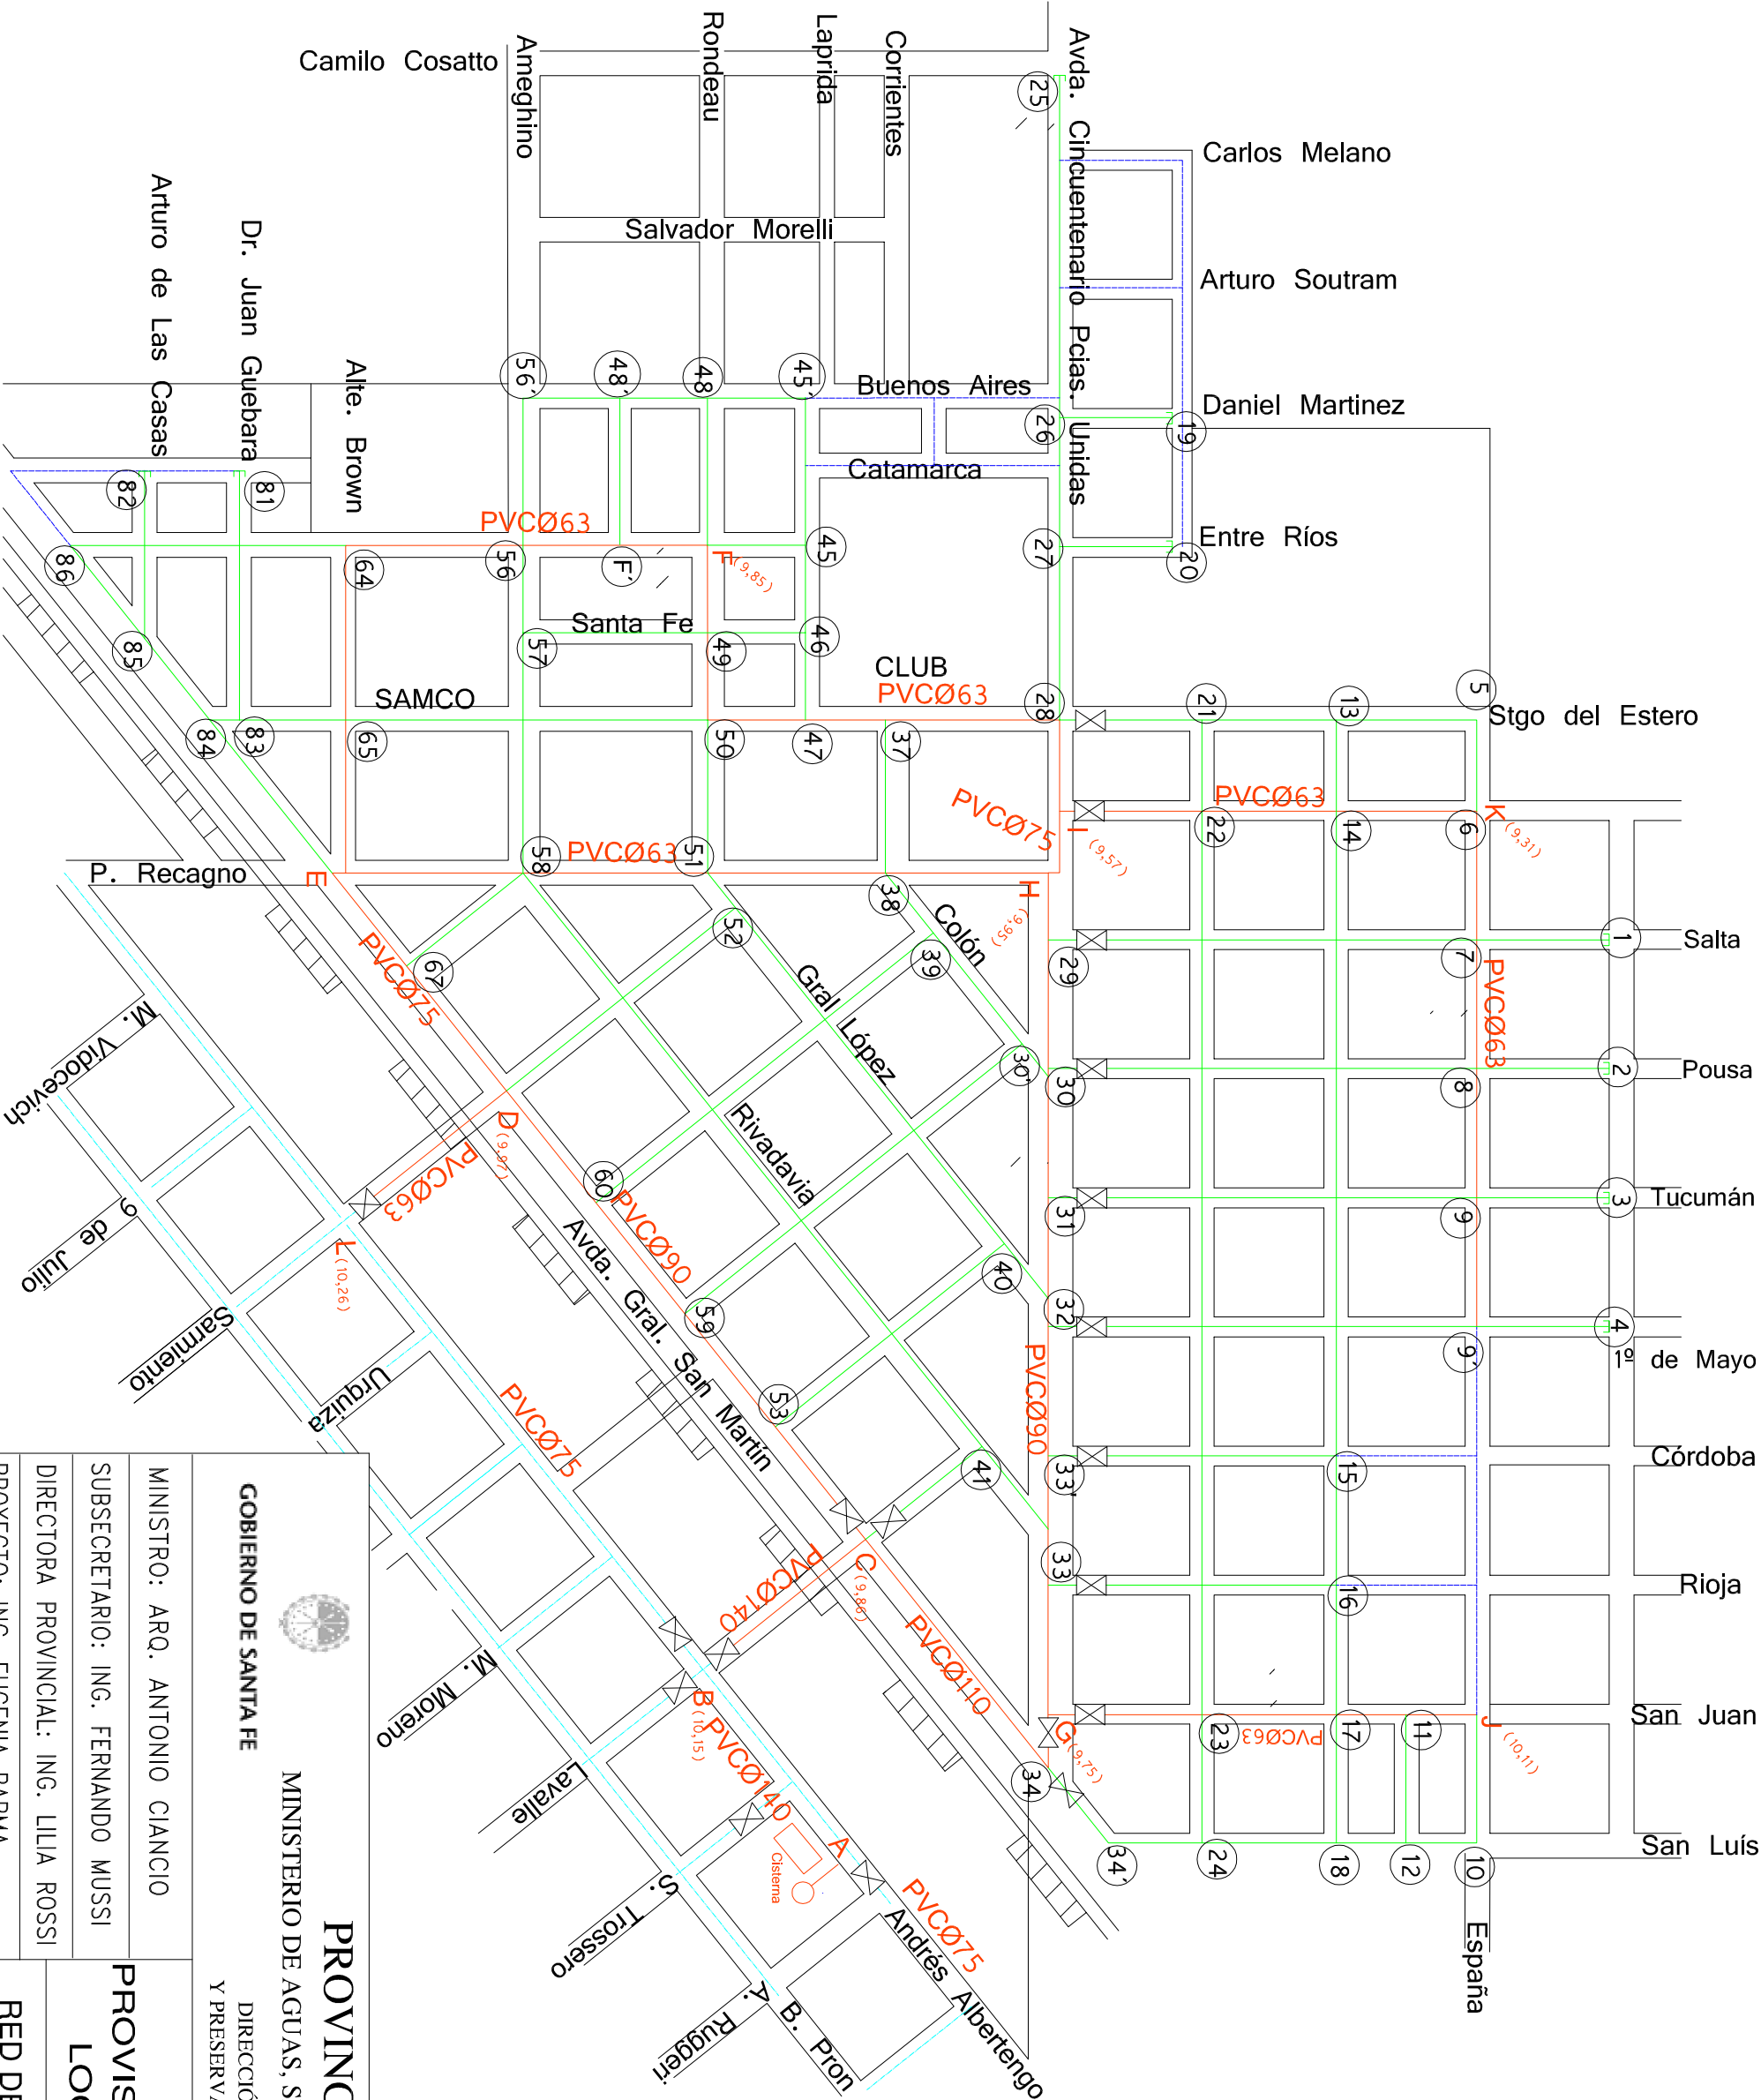

 GOBIERNO DE SANTA FE MINISTERIO DE AGUAS, SERVICIOS PÚBLICOS Y MEDIO AMBIENTE DIRECCIÓN PROVINCIAL DE SANEAMIENTO Y PRESERVACIÓN DE LOS RECURSOS HÍDRICOS		OBRA: PROVISION RED DE AGUA POTABLE LOCALIDAD MARÍA SUSANA	
MINISTRO: ARQ. ANTONIO CIANCIO SUBSECRETARIO: ING. FERNANDO MUSSI DIRECTORA PROVINCIAL: ING. LILIA ROSSI PROYECTO: ING. EUGENIA PARMA ANTECEDENTES: LIC. MARIO A. SANCHEZ		RED DE DISTRIBUCIÓN DE AGUA POTABLE SECTOR ESTE	
DIBUJO: M.M.O. RAMOS RAFAEL		FECHA JUNIO 2010 ESCALA S/E PLANO N°	