


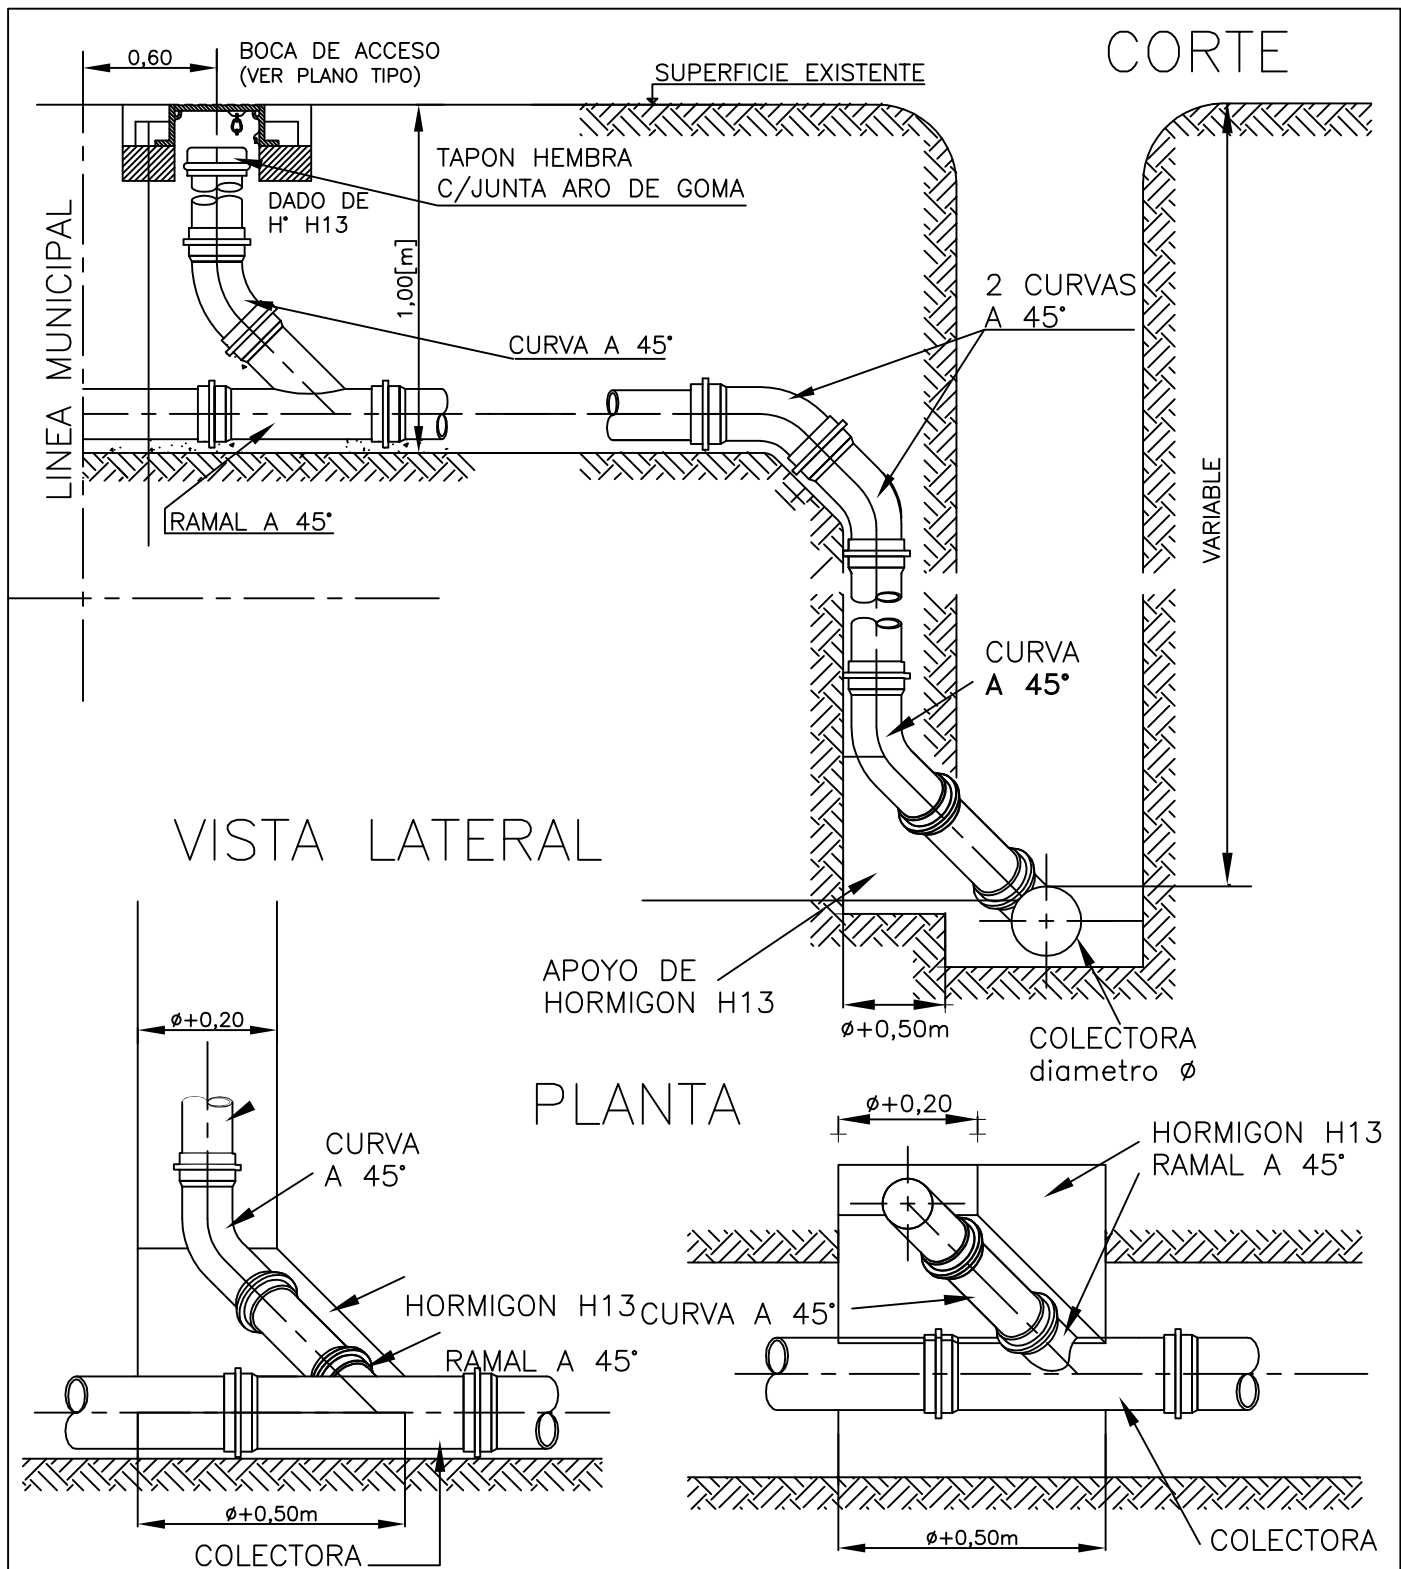

GOBIERNO DE SANTA FE

## PROVINCIA DE SANTA FE

MINISTERIO DE AGUAS, SERVICIOS PÚBLICOS Y MEDIO AMBIENTE  
DIRECCIÓN PROVINCIAL DE SANEAMIENTO Y PRESERVACIÓN  
DE LOS RECURSOS HDRICOS

MINISTRO: ARQ. ANTONIO CIANCIO

SECRETARIO DE AGUAS: ING. HUGO ORSOLINI

SUBSECRETARIO: ING. FERNANDO MUSSI

DIRECTORA PROV.: ING. LILIA ROSSI

PROYECTO:

DIBUJO:

OBRA: SISTEMA DE DESAGÜES CLOCALES

LOCALIDAD: BOMBAL

CONEXIÓN DOMICILIARIA

TAPADA MAYOR A 2.5 m

FECHA

Febrero de 2011

ESCALA

S / E

PLANO N°