


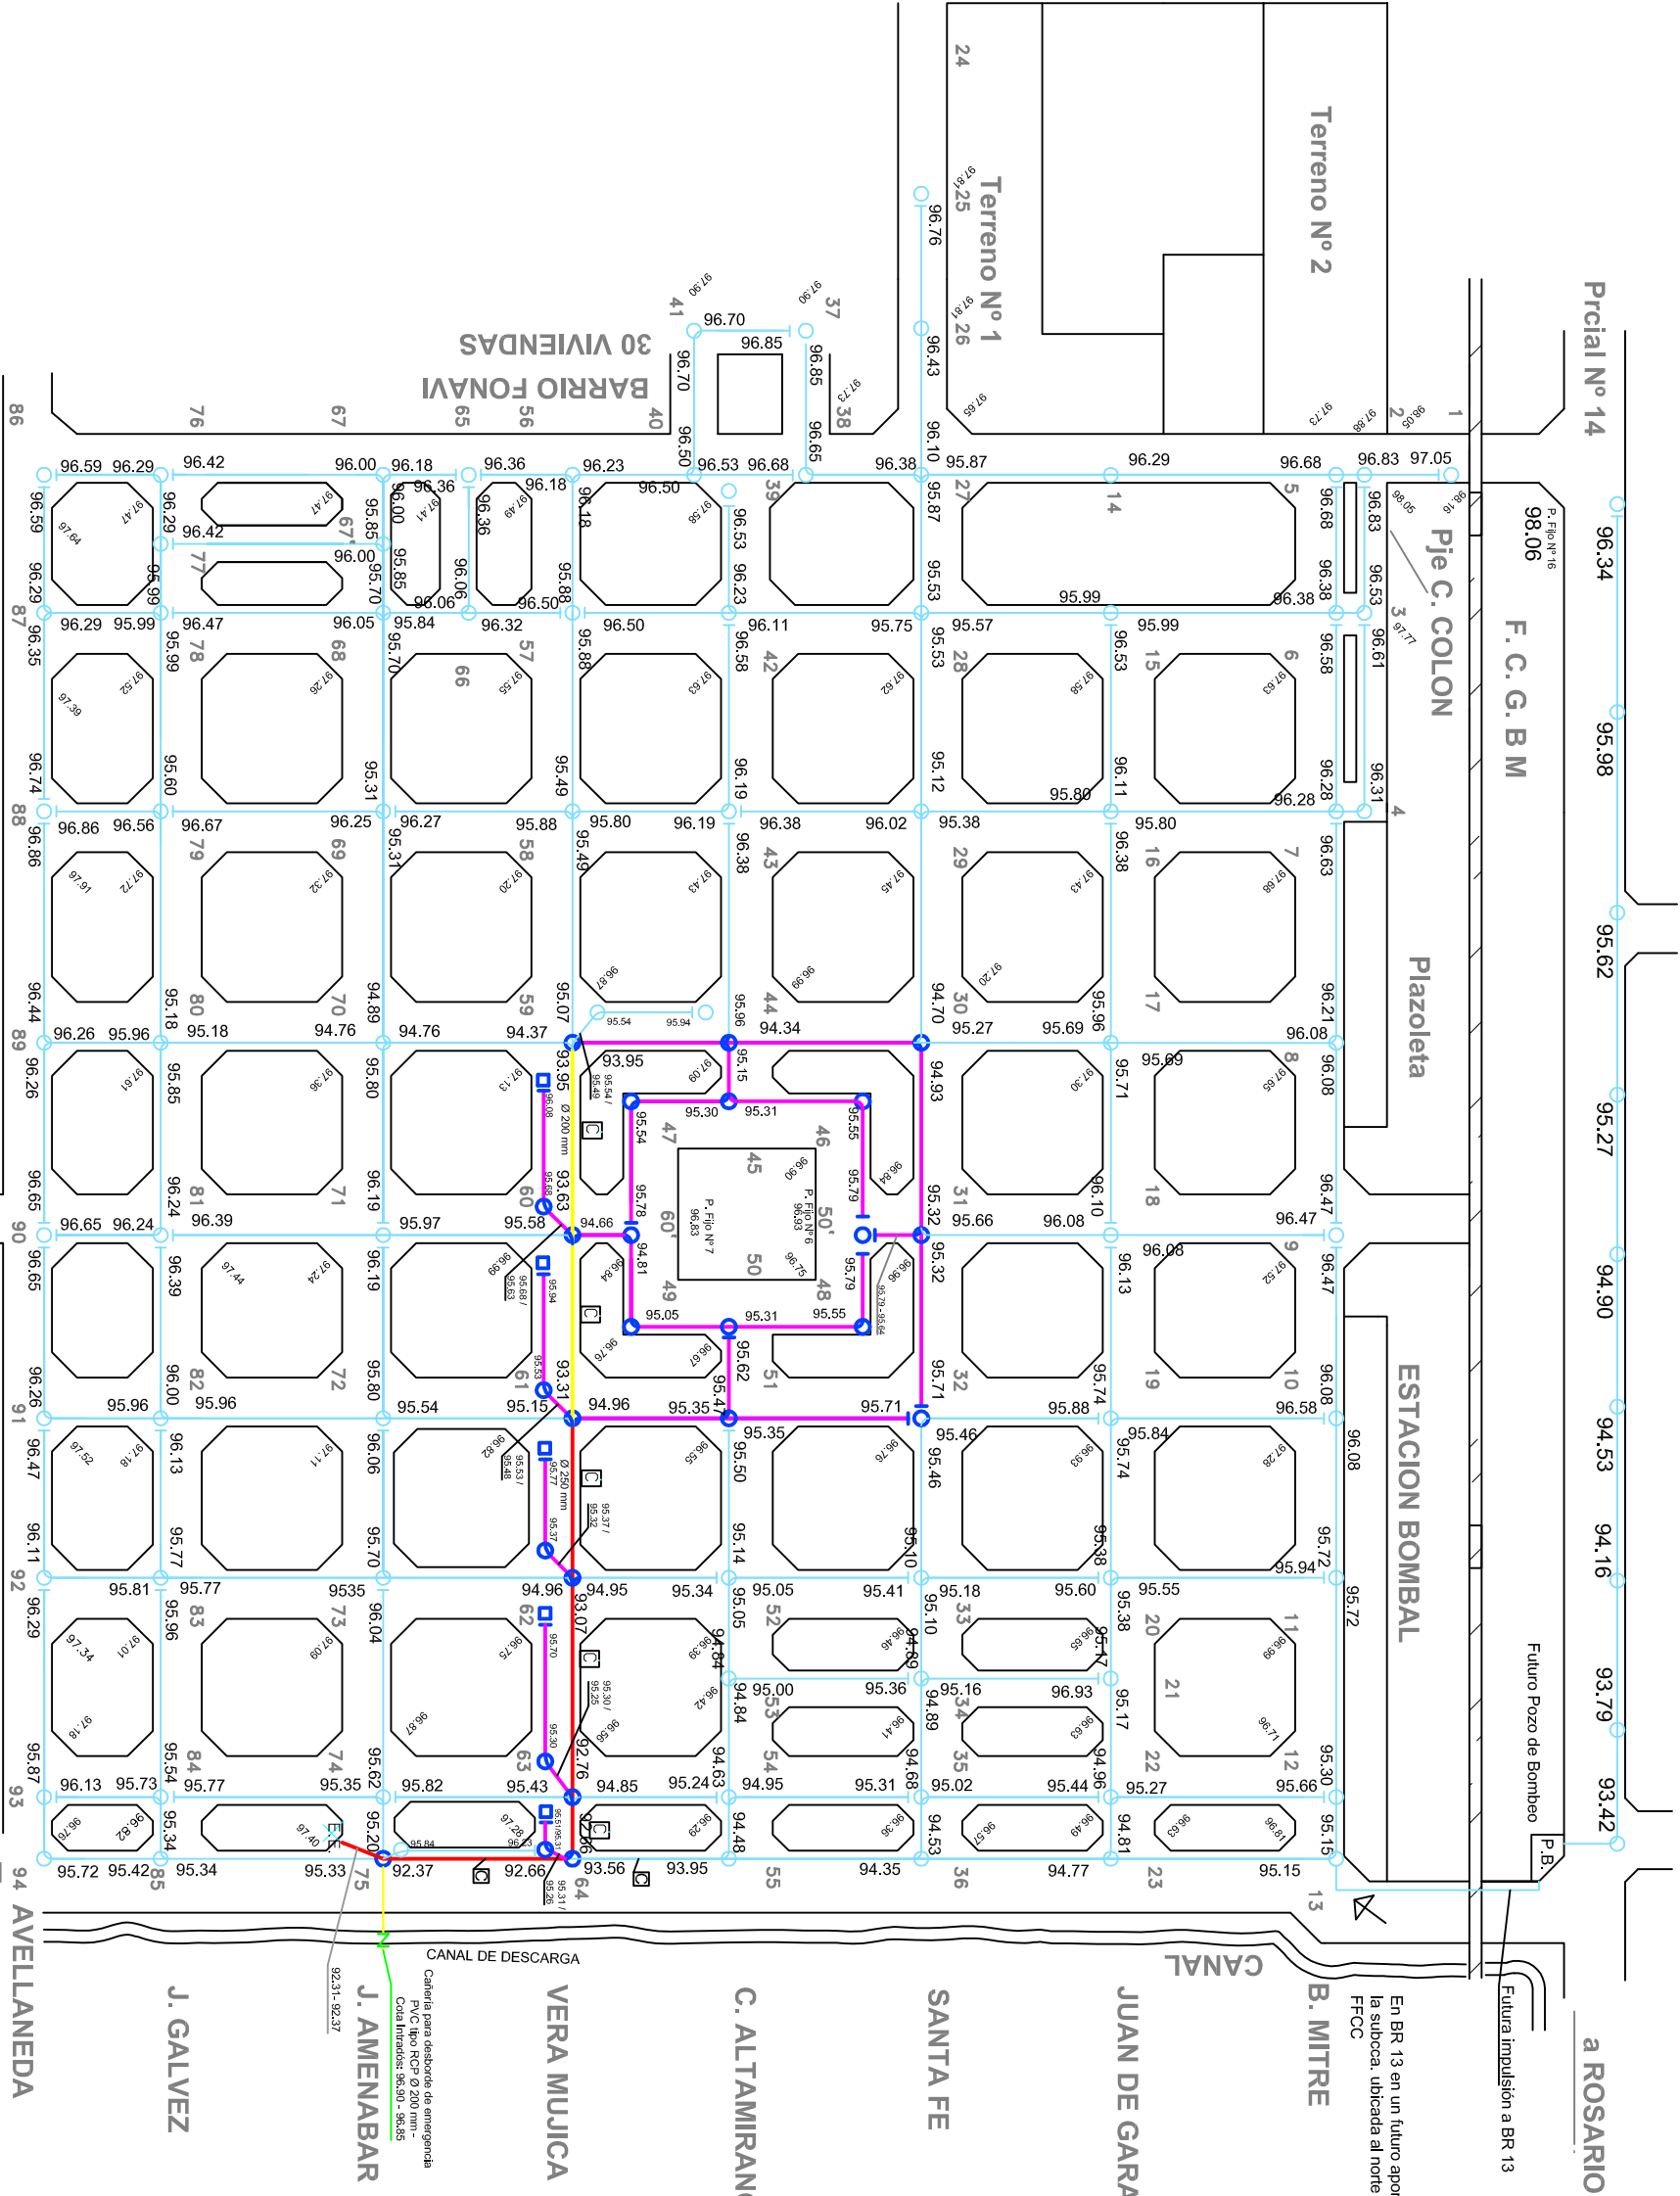

REFERENCIAS

OBRA A EJECUTAR

CAÑERÍA PVC DIAM. 160mm

COTA INTRADOS

COTA DE TERRENO

ESTACIÓN ELEVADORA

CAÑERÍA POR CALZADA

CÁMARA DE ACCESO

BOCA DE REGISTRO

VÁLVULA DE RETENCIÓN

GOBIERNO DE SANTA FE MINISTERIO DE AGUAS, SERVICIOS PÚBLICOS Y MEDIO AMBIENTE DIRECCIÓN PROVINCIAL DE SANEAMIENTO Y PRESERVACIÓN DE LOS RECURSOS HÍDRICOS		PROVINCIA DE SANTA FE	
MINISTRO: ARQ. ANTONIO CIANCIO		RED COLECTORA	
SECRETARIO DE AGUAS: ING. H. ORSOLINI		DOMICILIARIA	
SUBSECRETARIO: ING. FERNANDO MUSSI		LOCALIDAD: BOMBAL	
DIRECTORA PROV.: ING. LILA ROSSI		DEPARTAMENTO: CONSTRUCCIÓN	
PROYECTO: S Y D INC. ASOCIADOS		ESCALA: S/E	FECHA: ENERO 2011
		PLANO Nº: 1	