



Detalle del sector a edificar

Amenábar

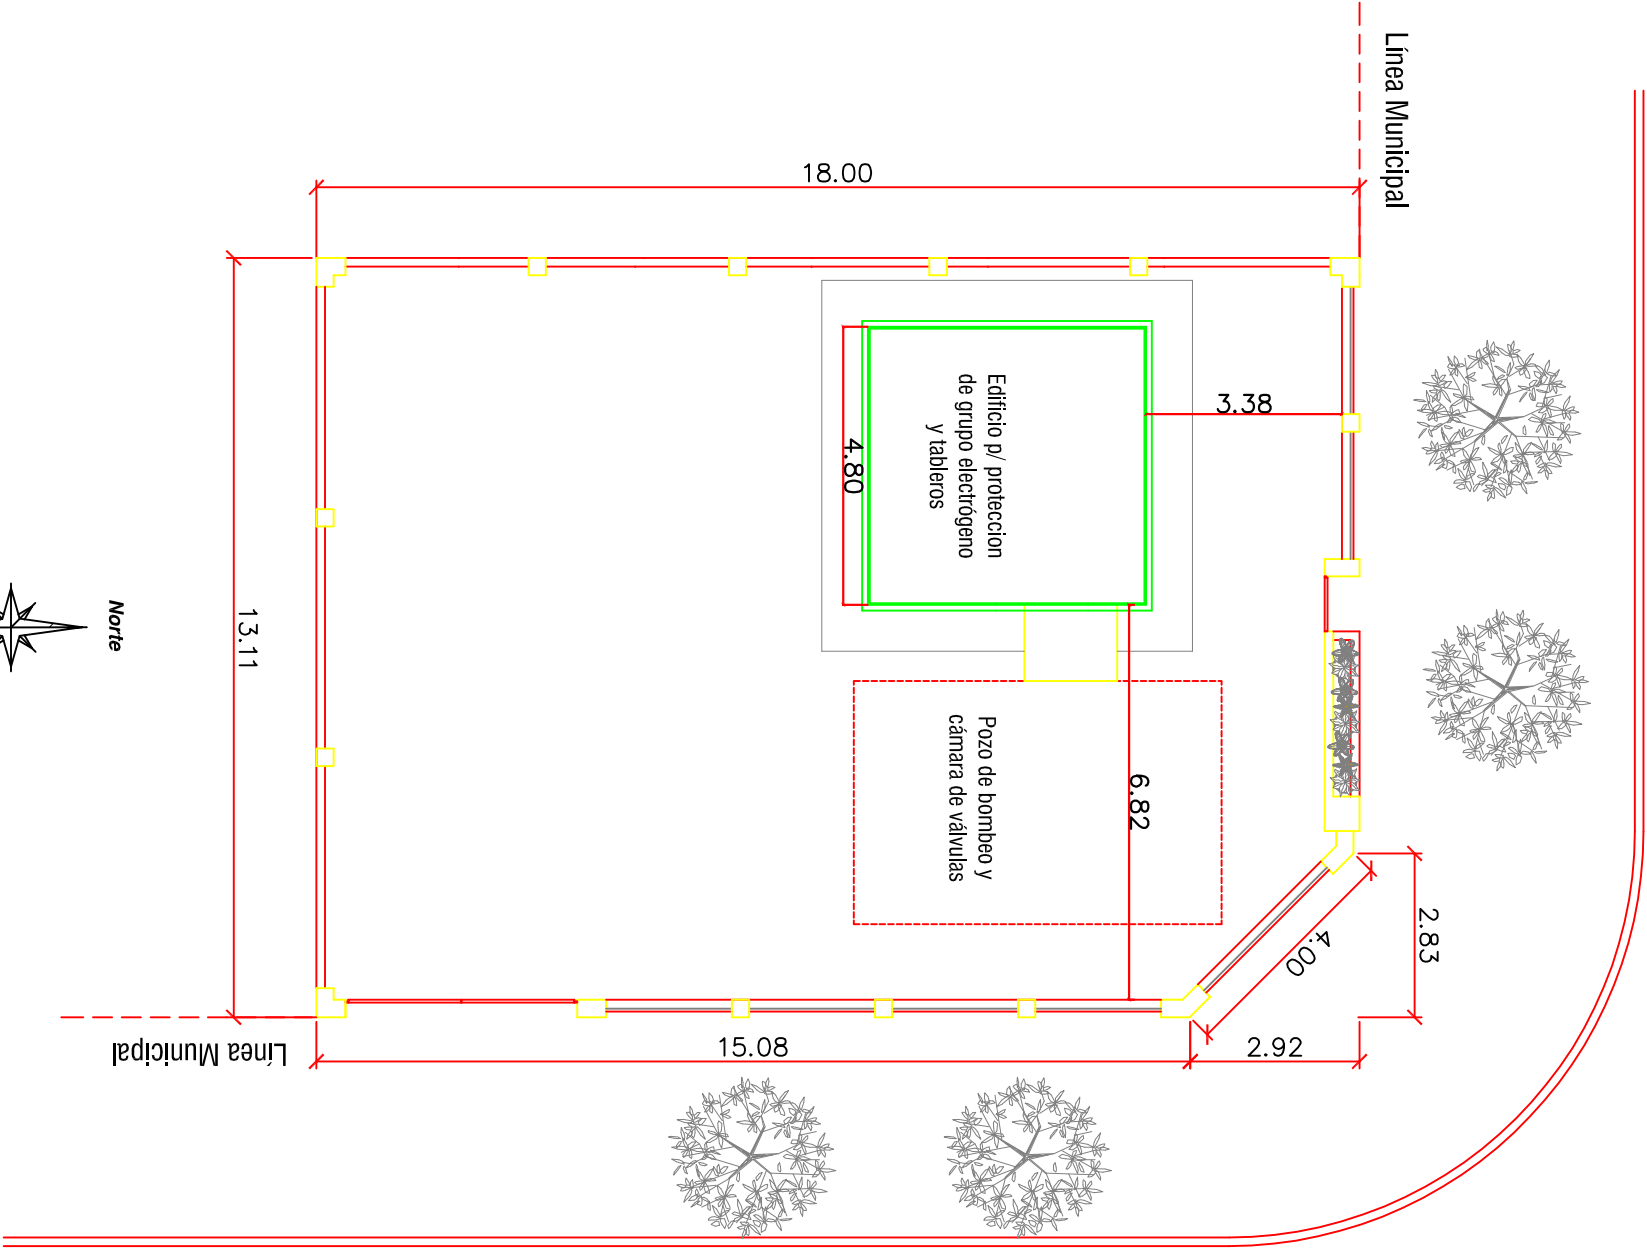


M. Vera

Ubicación general

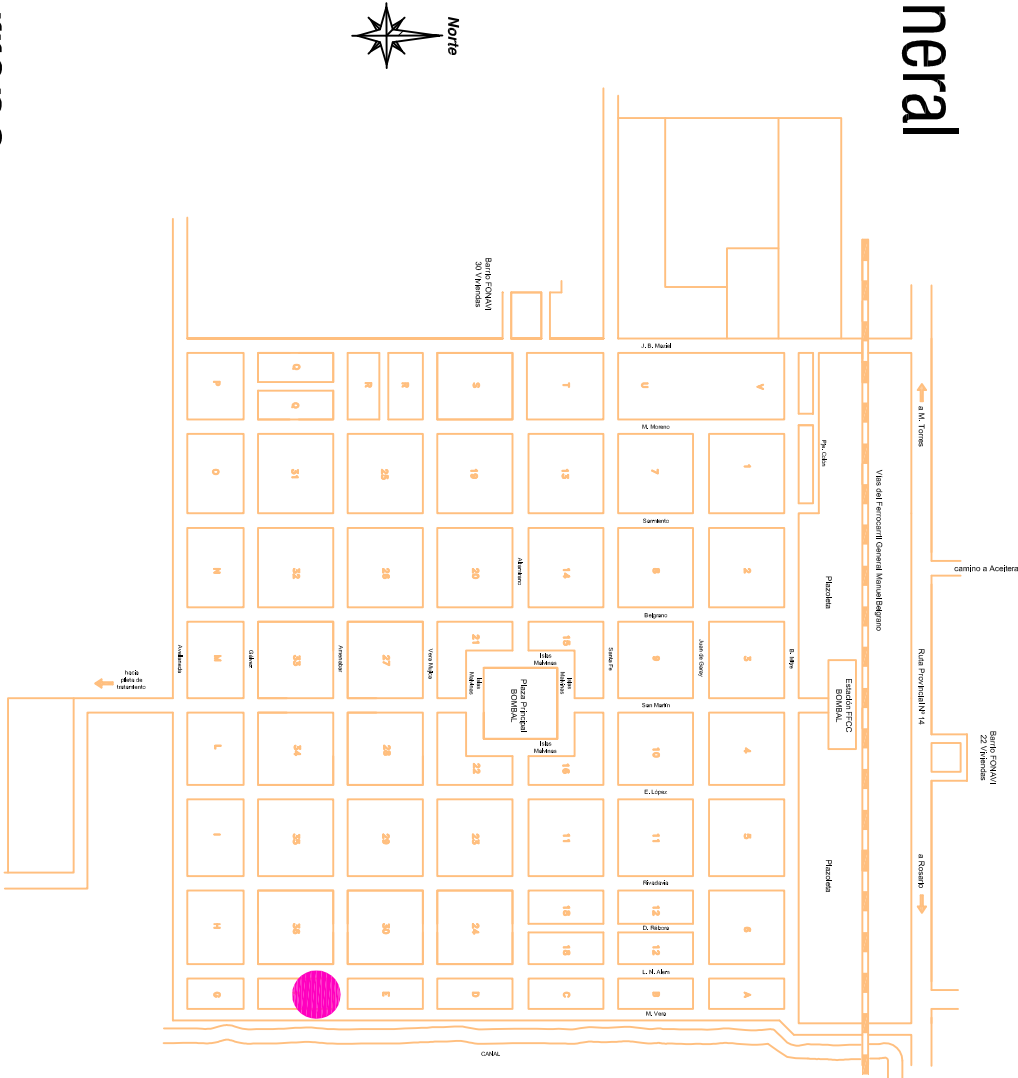

Detalle del terreno

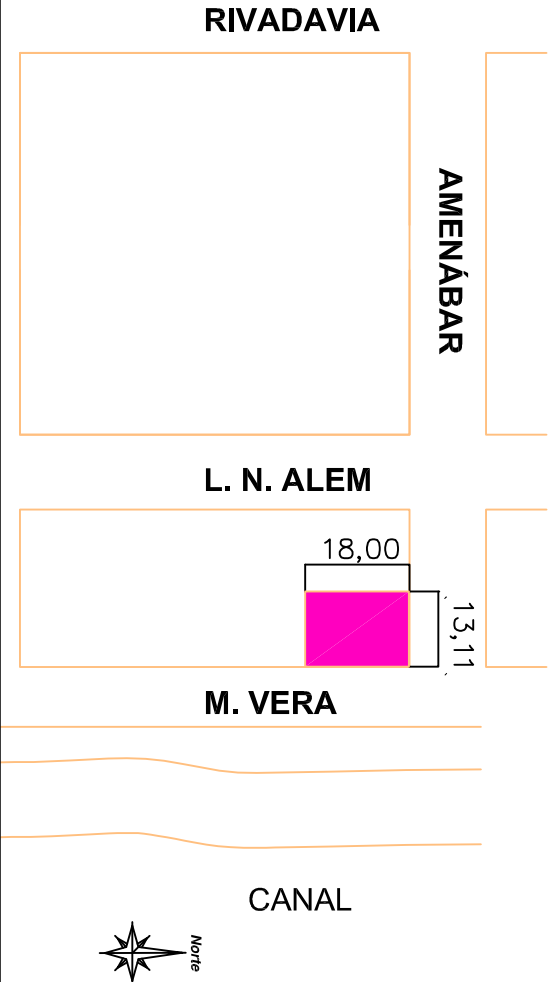

 GOBIERNO DE SANTA FE MINISTERIO DE AGUAS, SERVICIOS PÚBLICOS Y MEDIO AMBIENTE DIRECCIÓN PROVINCIAL DE SANEAMIENTO Y PRESERVACIÓN DE LOS RECURSOS HÍDRICOS			
MINISTRO: ARO. ANTONIO CIANCIO		ESTACIÓN ELEVADORA	
SECRETARIO DE AGUAS: ING. H. ORSOLINI		UBICACIÓN DEL TERRENO – DIMENSIONES	
SUBSECRETARIO: ING. FERNANDO MUSSI		LOCALIDAD: BOMBAL	
DIRECTORA PROV.: ING. LILIA ROSSI		DEPARTAMENTO: CONSTITUCIÓN	
PROYECTO:S & D Ing. Asociados		FECHA Febrero de 2011	ESCALA PLANO N° 2