


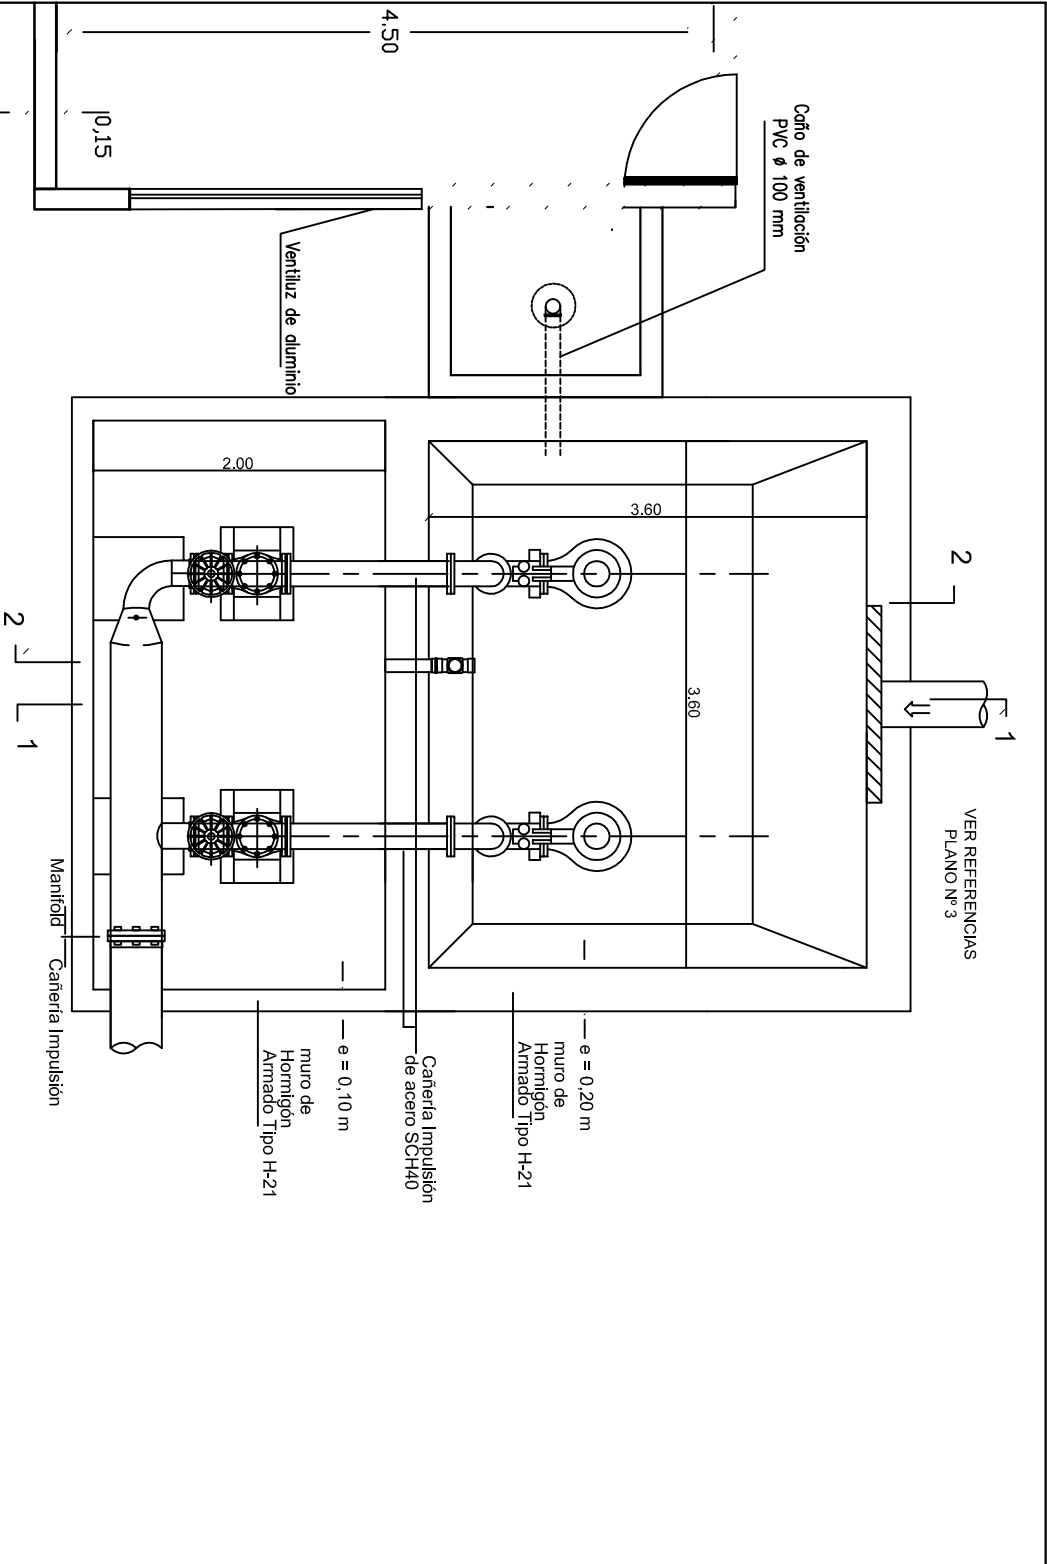


| Pos | Denominacion                                                    | Cant. | Ø (mm)    |
|-----|-----------------------------------------------------------------|-------|-----------|
| 1   | ELECTROBOMBAS SUMERGIBLES - Q=21.33 l/seg : Hman = 16,06 m.c.a. | 1+1   | 100       |
| 2   | CURVA A 90° Acero Sch 40                                        | 2     | 100       |
| 3   | CAÑO Acero Sch 40                                               | 2     | 100       |
| 4   | VALVULA DE RETENCION A CLAPETA DOBLE BRIDA                      | 2     | 100       |
| 5   | VALVULA ESCLUSA DE F" DOBLE BRIDA                               | 2     | 100       |
| 6   | CURVA A 90° Acero Sch 40                                        | 1     | 100       |
| 7   | REDUCCION Acero Sch 40                                          | 1     | 200 Ø 100 |
| 8   | NIPLE PARA ROSCA DE 1/2" Y MANOMETRO 0-5 kg/cm2                 | 1     |           |
| 9   | CAÑO COLECTOR Acero Sch 40                                      | 1     | 200       |
| 10  | PIEZA DE TRANSICION A PVC                                       | 1     | 200       |
| 11  | CAÑO DE PVC C-6                                                 | 1     | 200       |
| 12  | CAÑO DE VENTILACIÓN DE PVC                                      | 1     | 100       |

| Clave    | COTA  |
|----------|-------|
| N.L.S.   | 97.70 |
| N.T.N.   | 97.40 |
| N.F.C.B. | 91.17 |
| N.F.     | 90.62 |
| N.F.C.V. | 95.80 |
| C.N.A.   | 92.06 |
| C.N.P.   | 91.67 |
| C.N.A.X. | 96.50 |
| C.I.S.I. | 96.20 |
| C.I.C.E. | 92.31 |
| DºI      | 200   |
| DºC      | 250   |

REFERENCIAS

N.L.S. = Nivel losa superior  
N.T.N. = Nivel terreno natural  
N.F.C.B= Nivel fondo cámara bombeo  
N.F. = Nivel fundación  
N.F.C.V= Nivel fondo cámara de válvulas  
C.N.A. = Cota nivel arranque (10 años)  
C.N.P. = Cota nivel parada  
C.N.A.X= Cota nivel alarma máxima  
C.I.S.I.= Cota intrados salida impulsión  
C.I.C.E.= Cota intrados cañería de entrada  
DºI = Diámetro impulsión  
DºC = Diámetro colectora entrada

CORTE 1 - 1

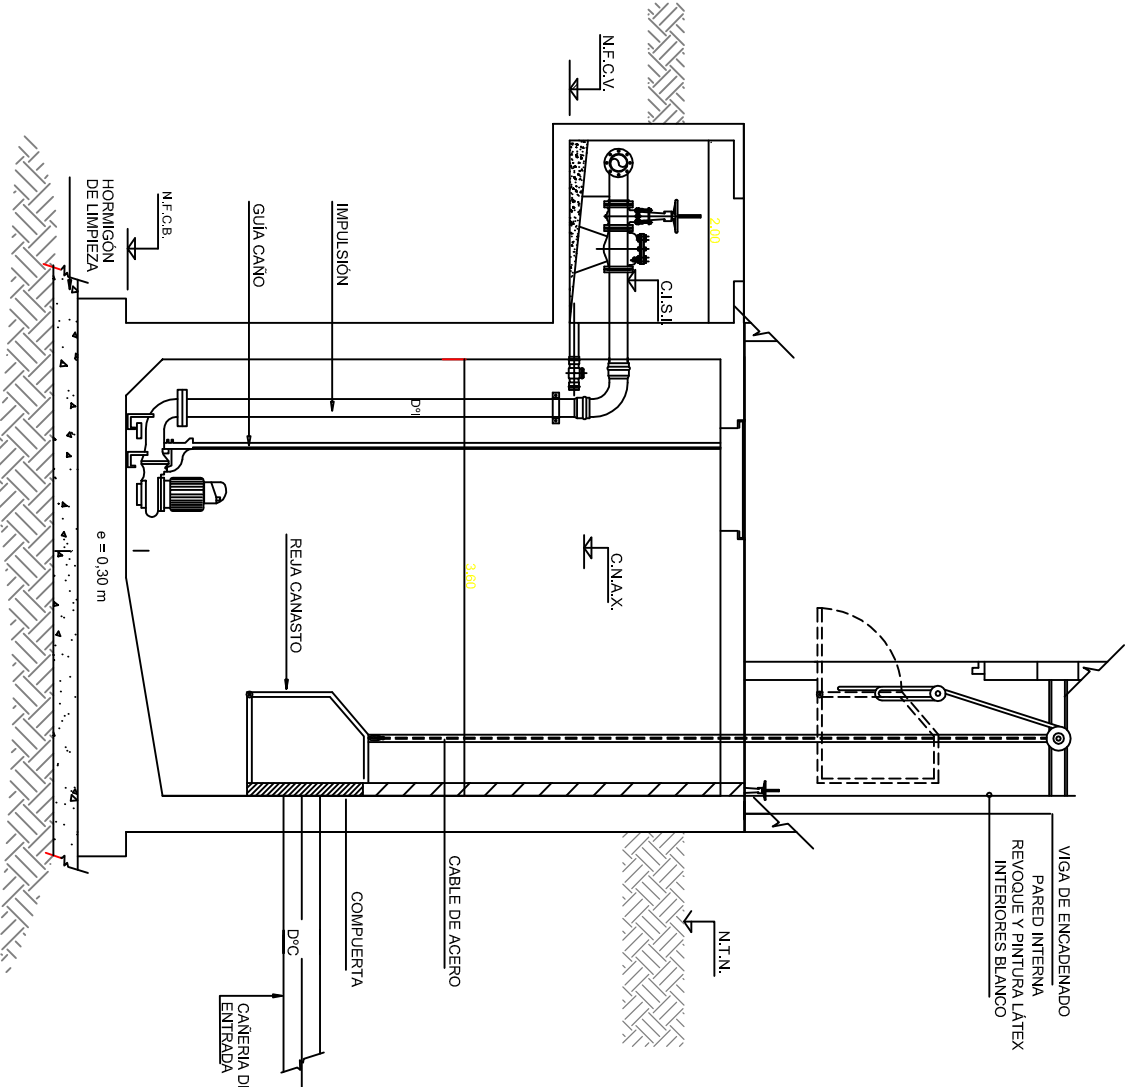

|   |  |                                                          |                 |               |
|---|--|----------------------------------------------------------|-----------------|---------------|
| <div><div></div><div>GOBIERNO DE SANTA FE</div></div> <div><div>MINISTERIO DE AGUAS, SERVICIOS PÚBLICOS Y MEDIO AMBIENTE</div><div>DIRECCIÓN PROVINCIAL DE SANEAMIENTO Y PRESERVACIÓN</div></div> <div>DE LOS RECURSOS HÍDRICOS</div> |  |                                                          |                 |               |
| MINISTRO: ARQ. ANTONIO CIANCIO   |  | POZO DE BOMBEO<br>OBRA ELECTROMECÁNICA<br>PLANTA Y CORTE |                 |               |
| SECRETARIO DE AGUAS: ING. H. ORSOLINI   |  |                                                          |                 |               |
| SUBSECRETARIO: ING. FERNANDO MUSSI   |  |                                                          |                 |               |
| DIRECTORA PROV.: ING. LILIA ROSSI   |  |                                                          |                 |               |
| PROYECTO: Ing. Eugenia Parma   |  | FECHA<br>Feb. 2011                                       | ESCALA<br>s / e | PLANO N°<br>3 |