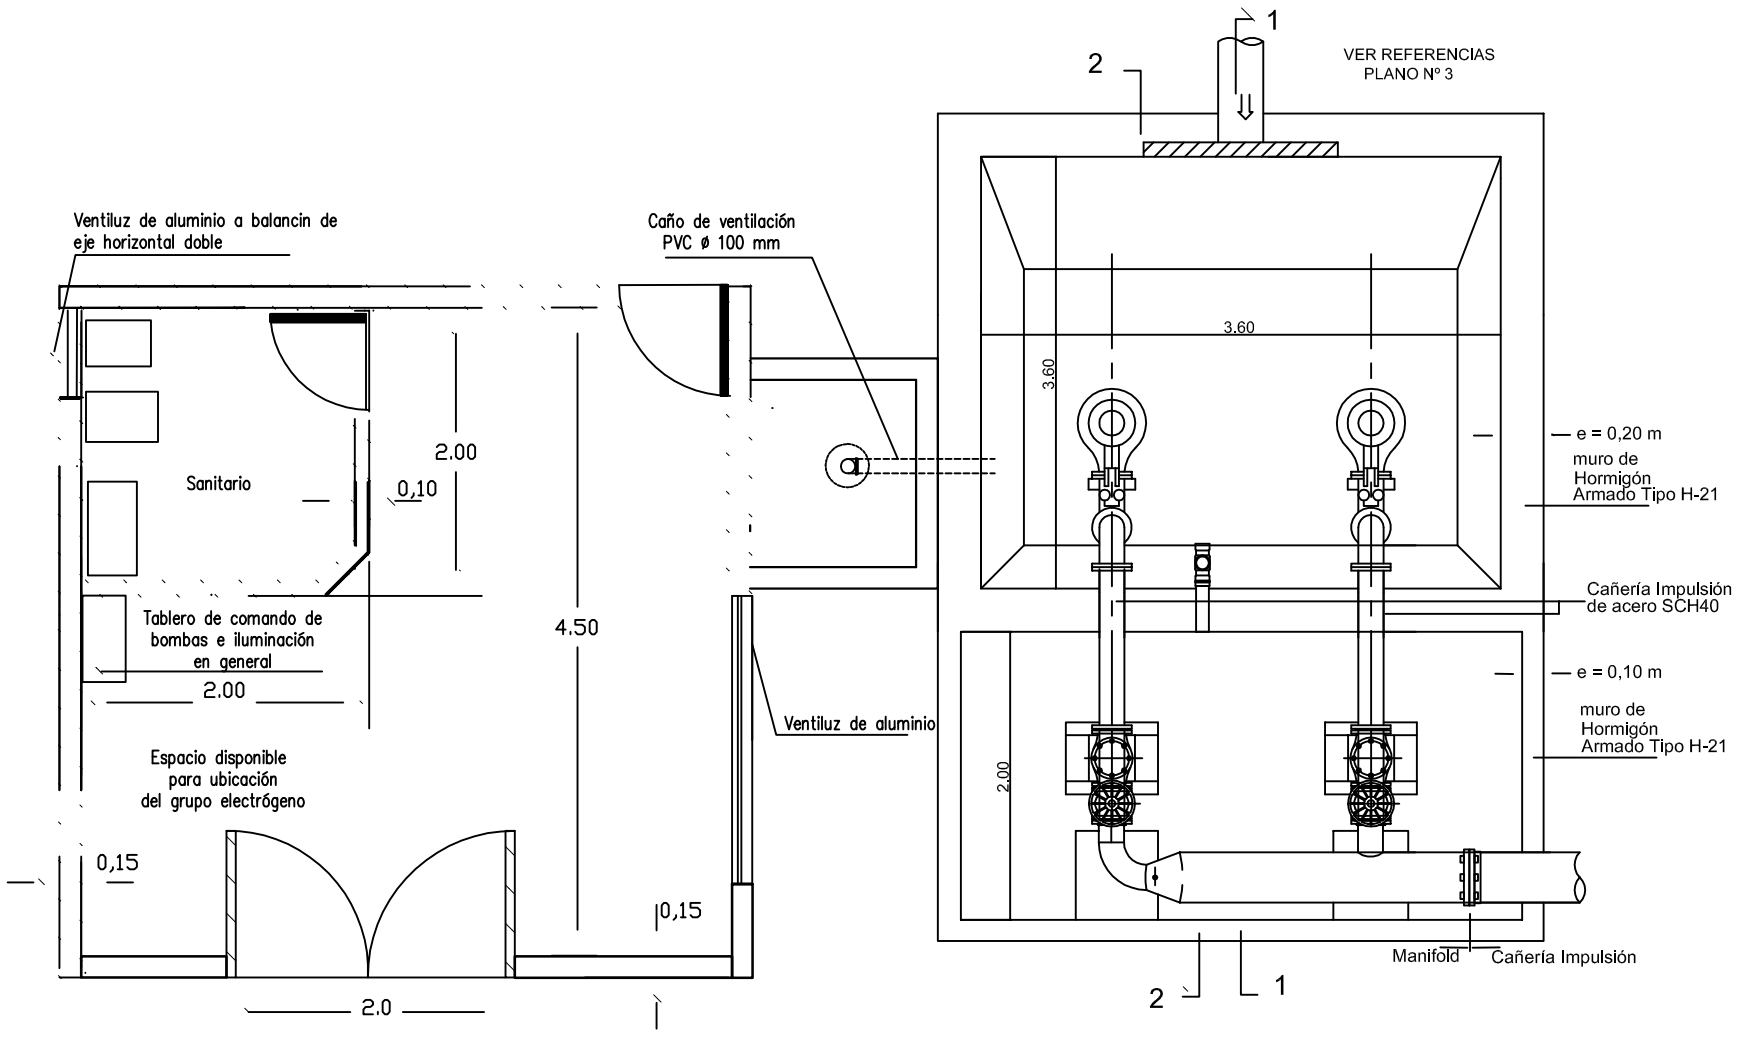

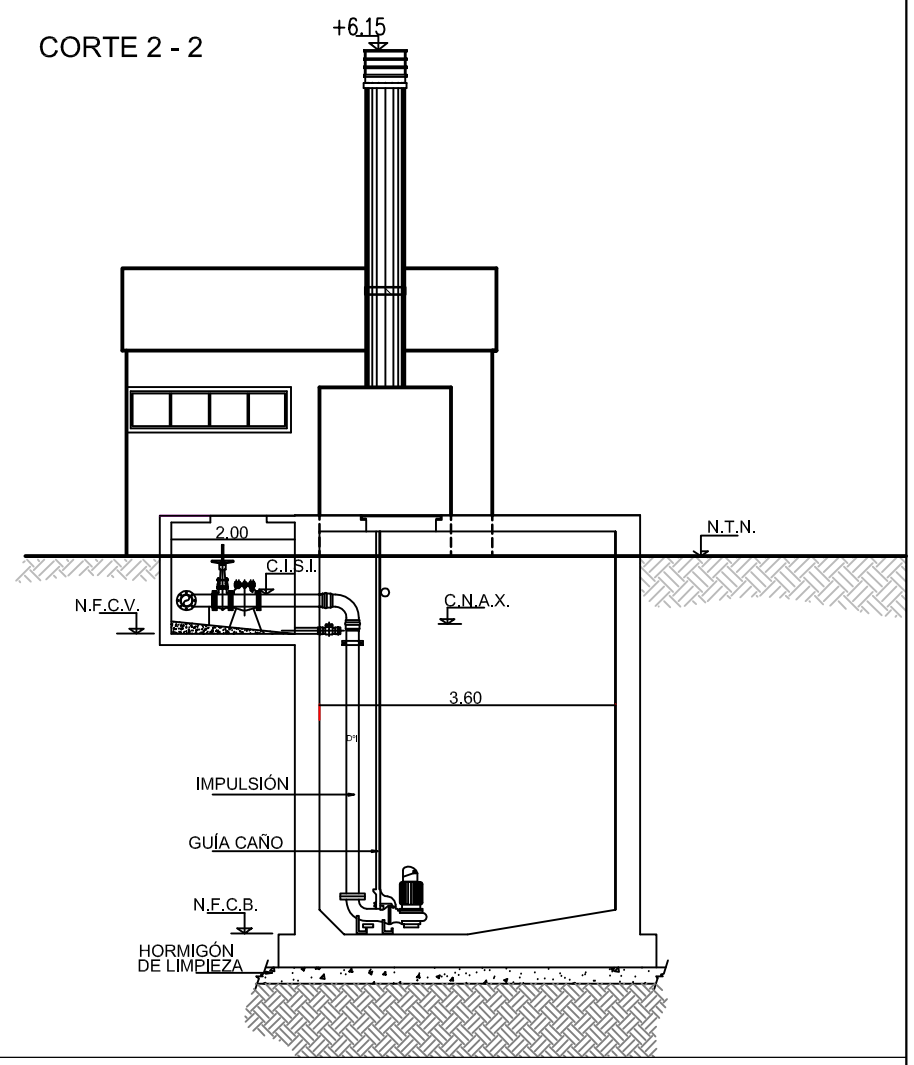

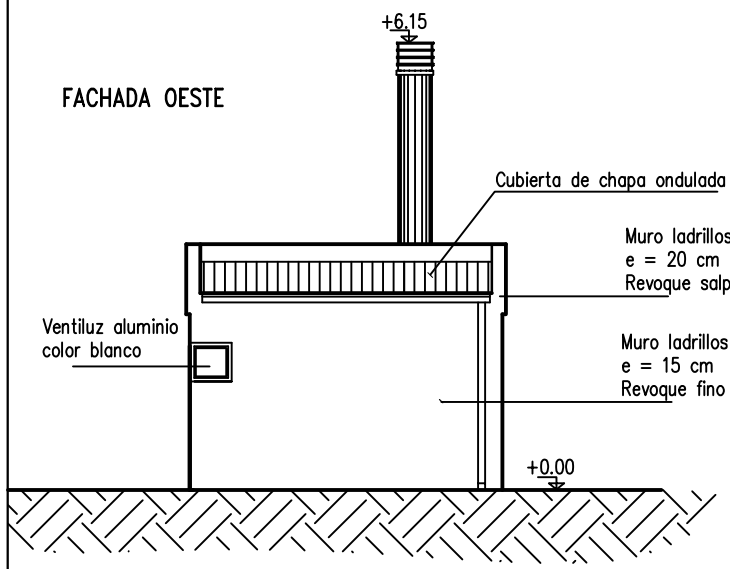

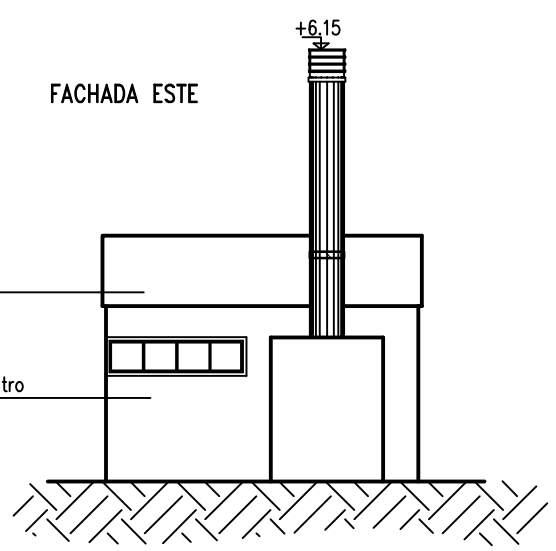

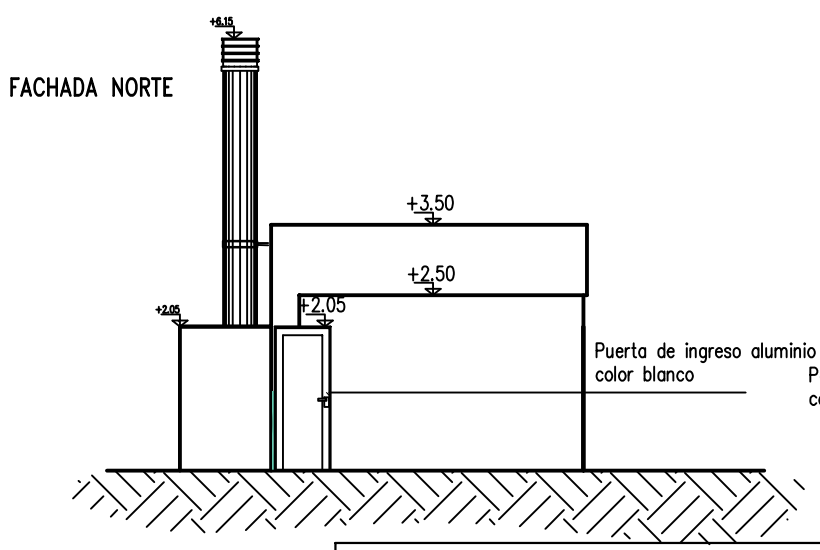

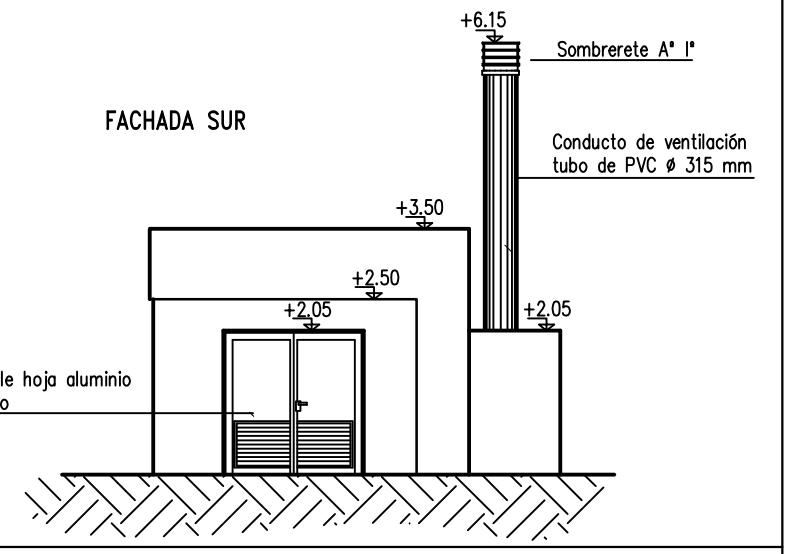

GOBIERNO DE SANTA FE

PROVINCIA DE SANTA FE

MINISTERIO DE AGUAS, SERVICIOS PÚBLICOS Y MEDIO AMBIENTE

DIRECCIÓN PROVINCIAL DE SANEAMIENTO Y PRESERVACIÓN DE LOS RECURSOS HÍDRICOS

MINISTRO: ARQ. ANTONIO CIANCIO

SECRETARIO DE AGUAS: ING. H. ORSOLINI

SUBSECRETARIO: ING. FERNANDO MUSSI

DIRECTORA PROV.: ING. LILIA ROSSI

PROYECTO: Ing. Eugenia Parma

EDIFICIO ESTACIÓN ELEVADORA

PLANTA, CORTE Y VISTAS

LOCALIDAD: BOMBAL

DEPARTAMENTO: CONSTITUCIÓN

FECHA Feb. 2011 | ESCALA s / e | PLANO Nº 4