





UBICACIÓN

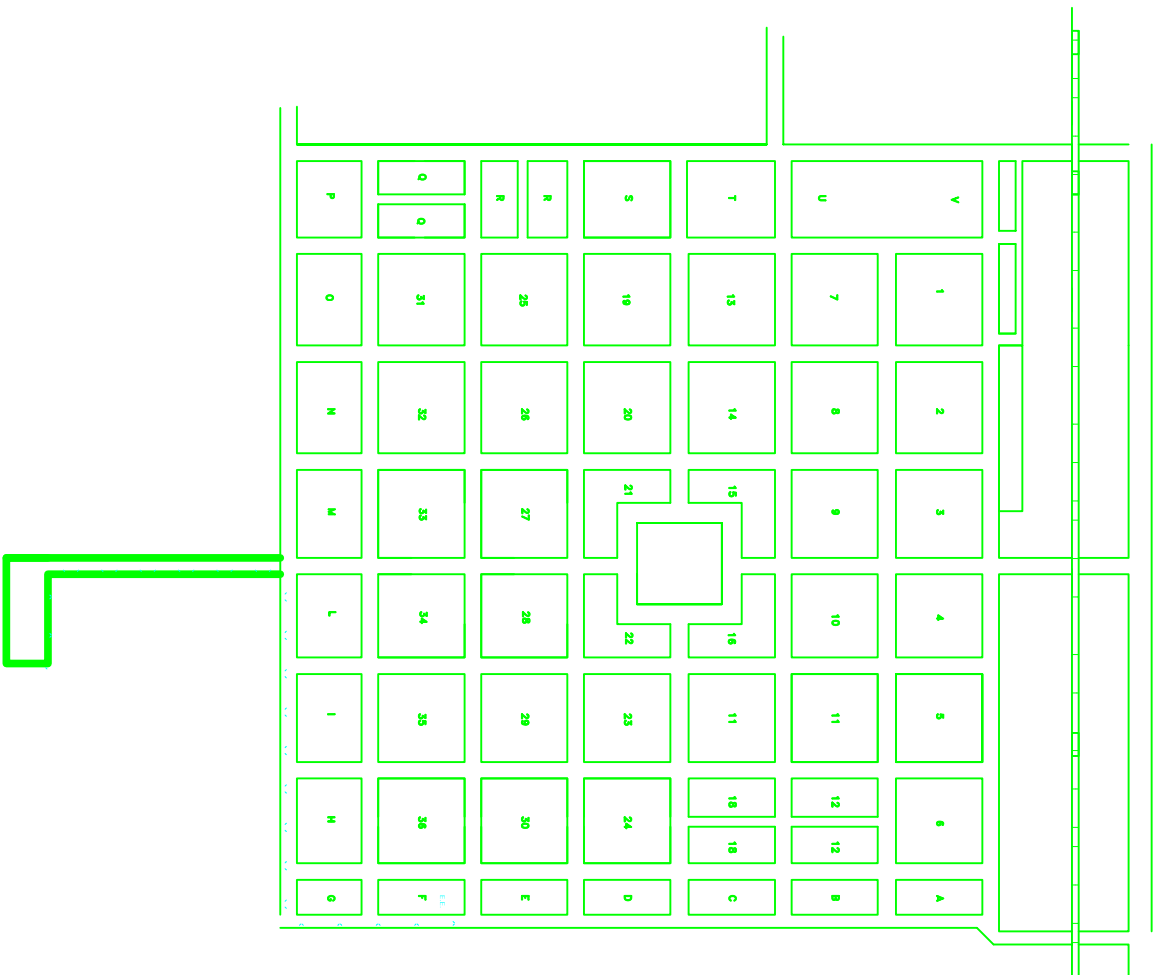

PLANIMETRIA

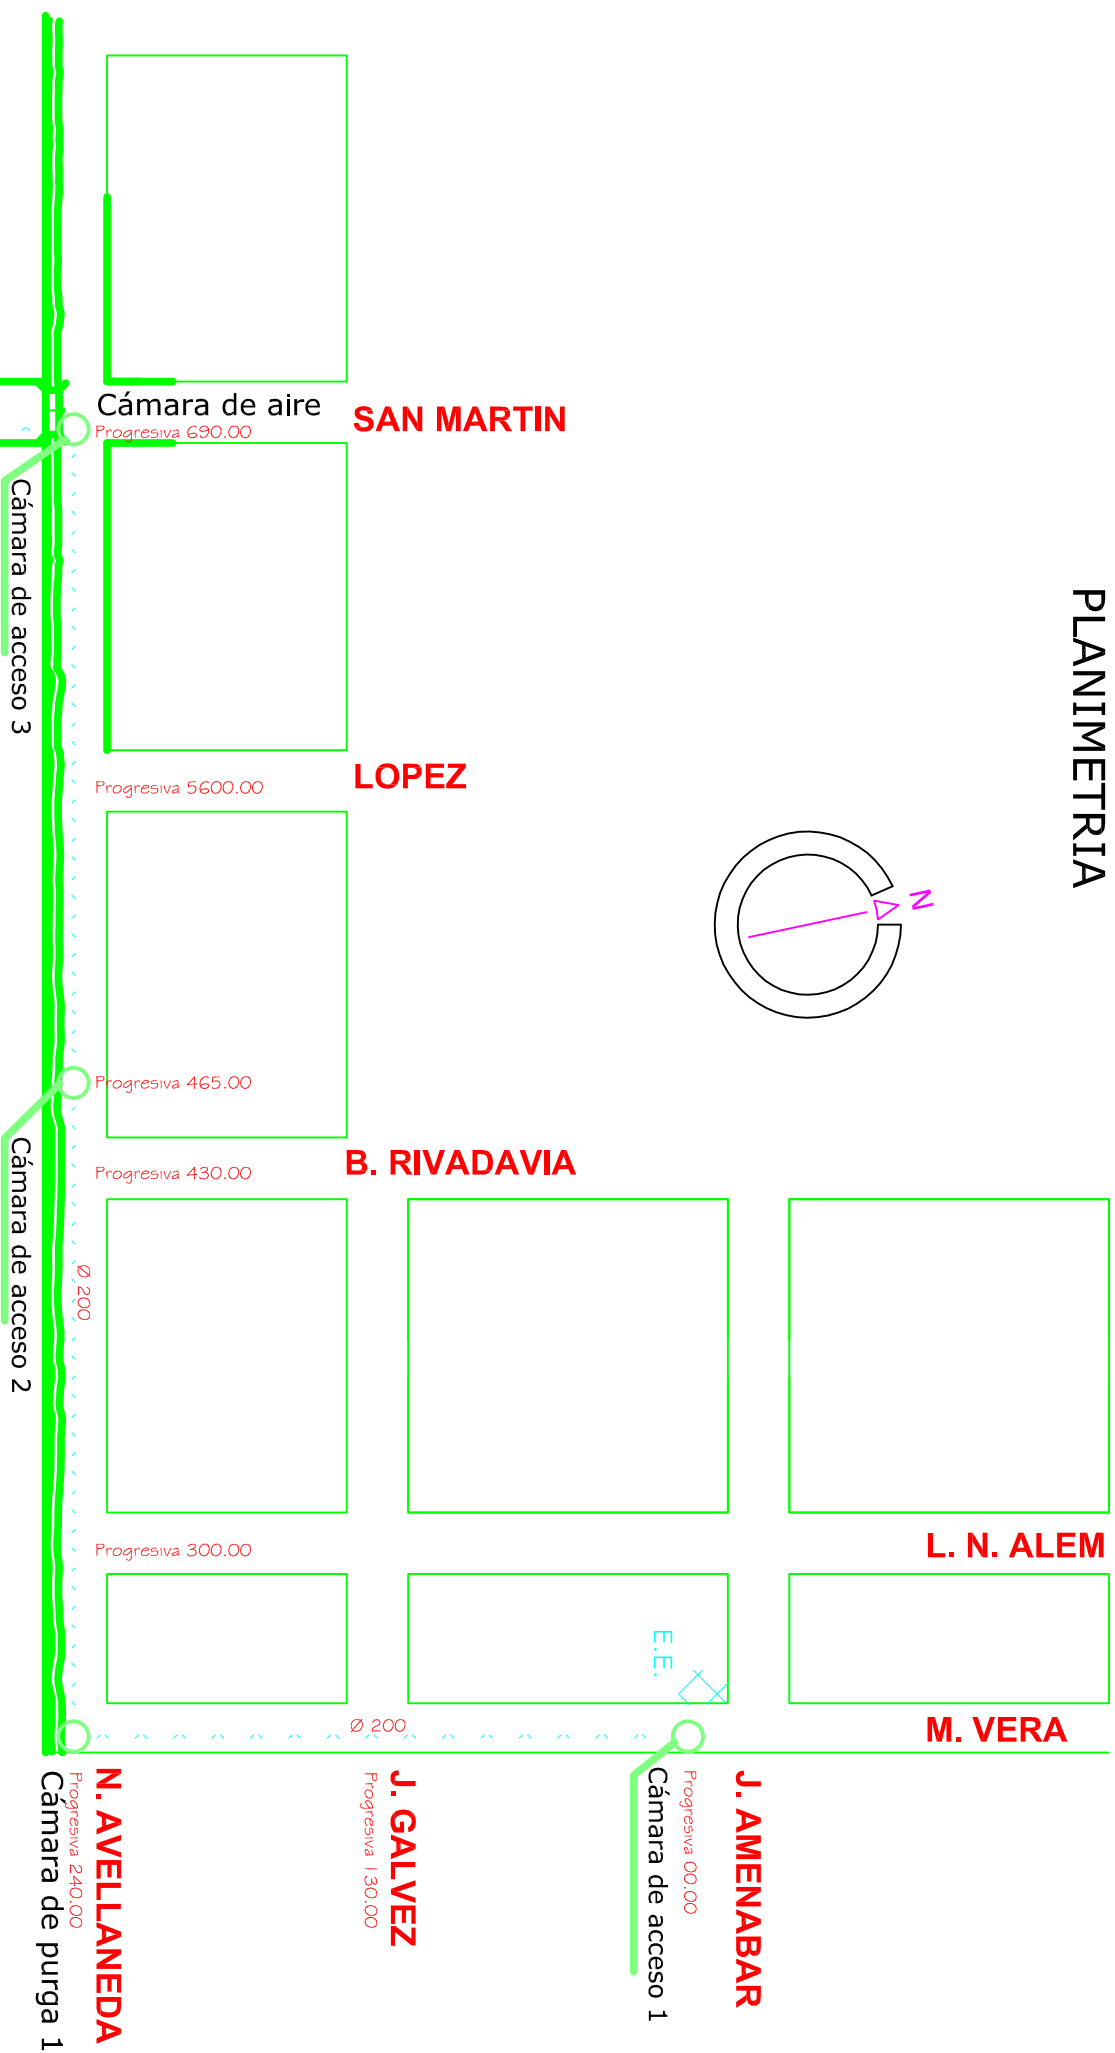

PERFIL

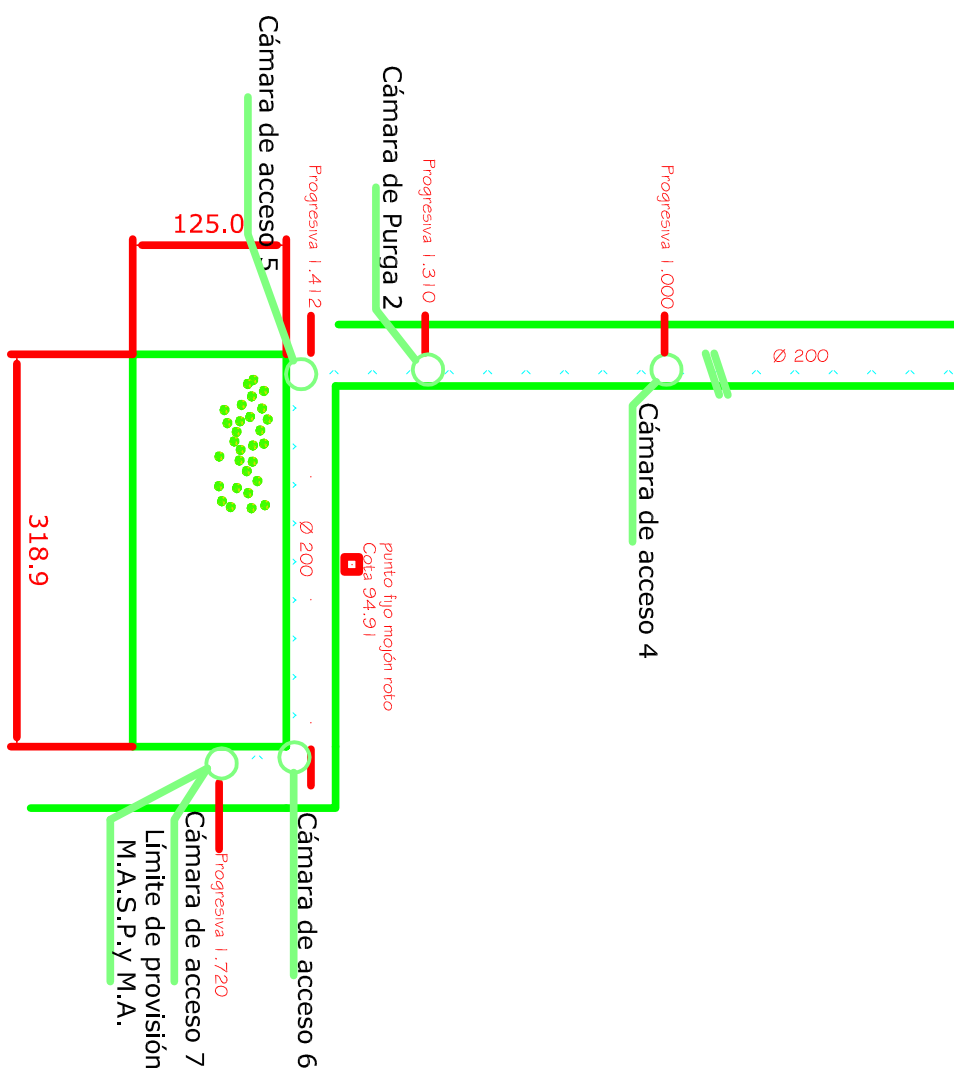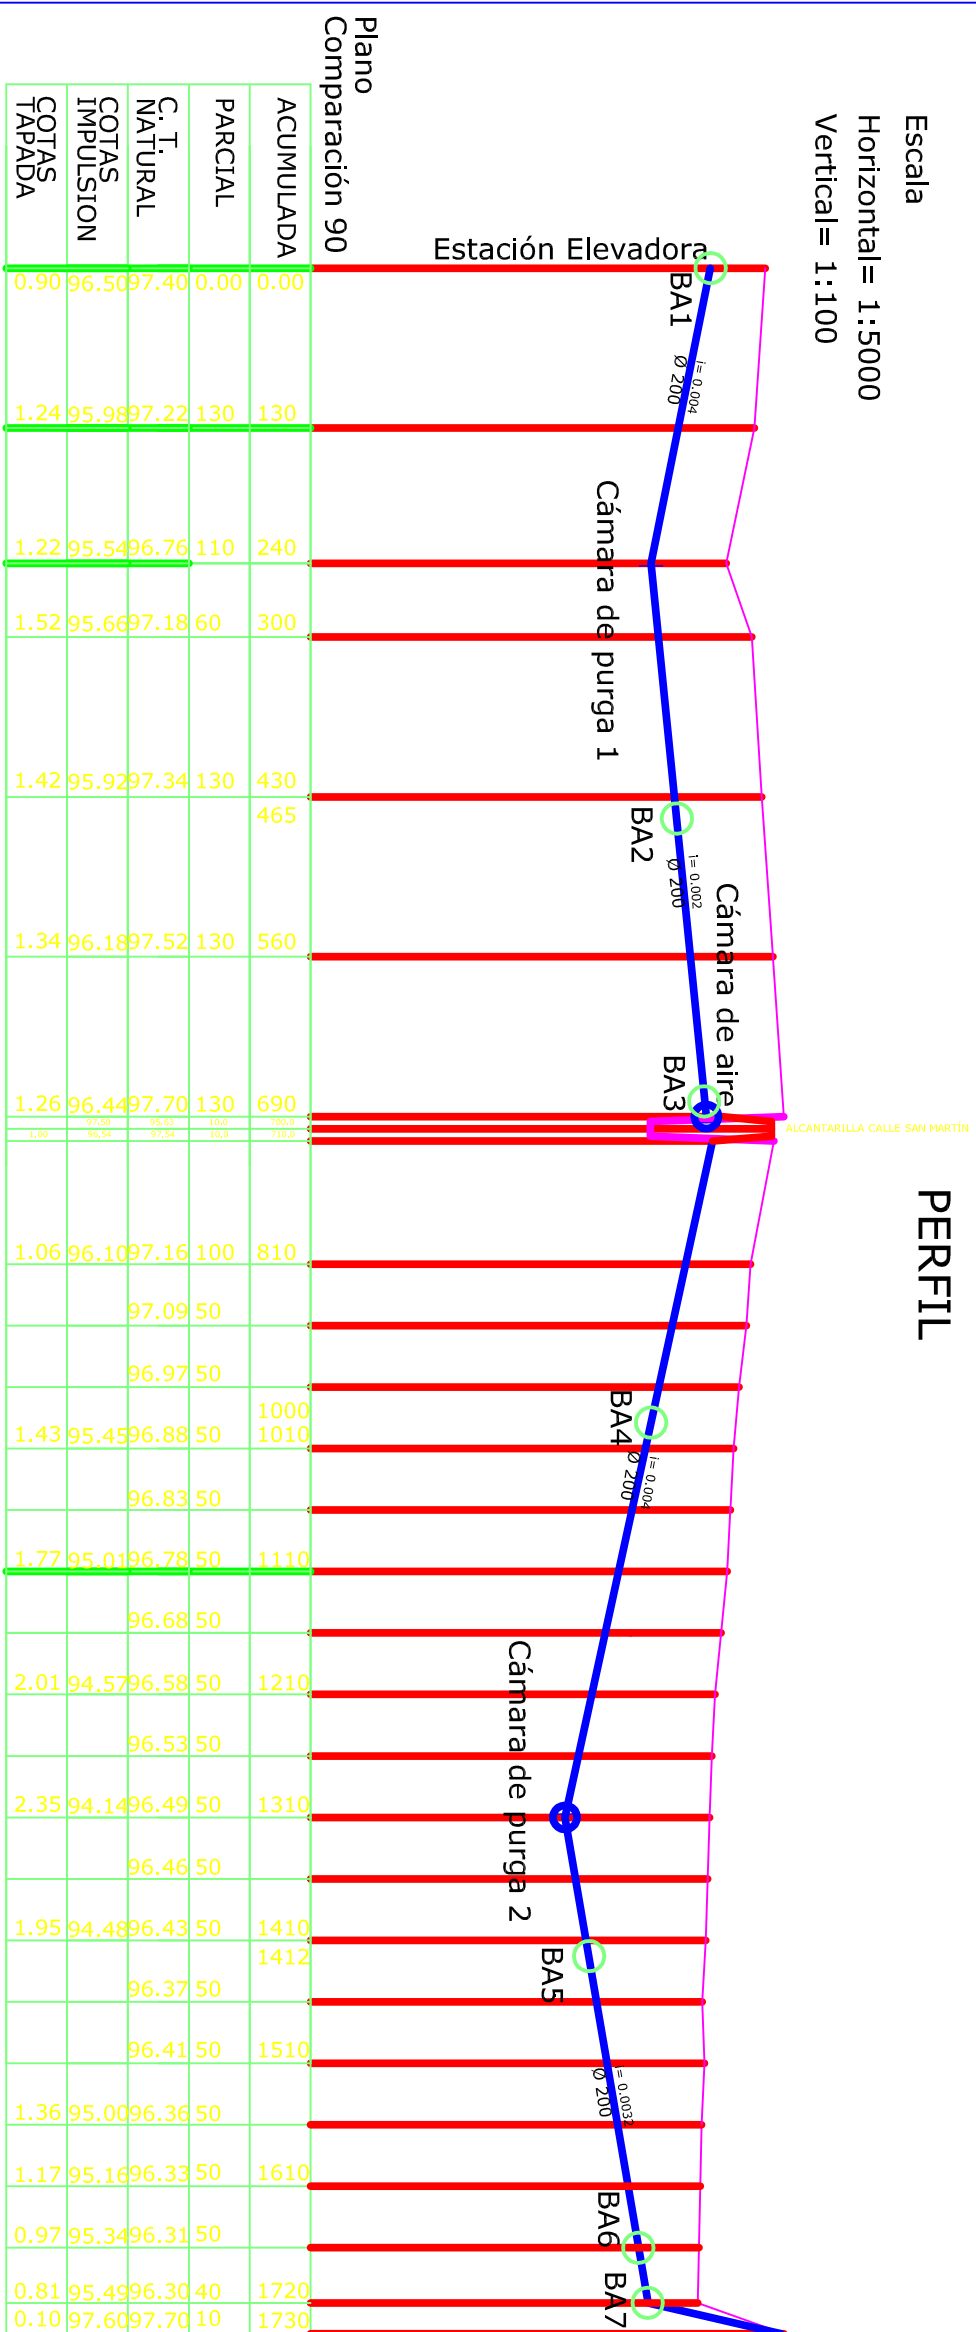

 PROVINCIA DE SANTA FE GOBIERNO DE SANTA FE MINISTERIO DE AGUAS, SERVICIOS PÚBLICOS Y MEDIO AMBIENTE DIRECCIÓN PROVINCIAL DE SANEAMIENTO Y PRESERVACIÓN DE LOS RECURSOS HÍDRICOS			
MINISTRO: ARO. ANTONIO CIANCO		IMPULSIÓN A PLANTA DE TRATAMIENTO	
SECRETARIO DE AGUAS: ING. H. ORSOLINI		LOCALIDAD: BOMBAL	
SUBSECRETARIO: ING. FERNANDO MUSSI		DEPARTAMENTO: CONSTITUCIÓN	
DIRECTORA PROV.: ING. LILIA ROSSI		ESCALA:	PLANO N°:
PROYECTO: S Y D ING. ASOCIADOS		FECHA: ENERO 2011	5