




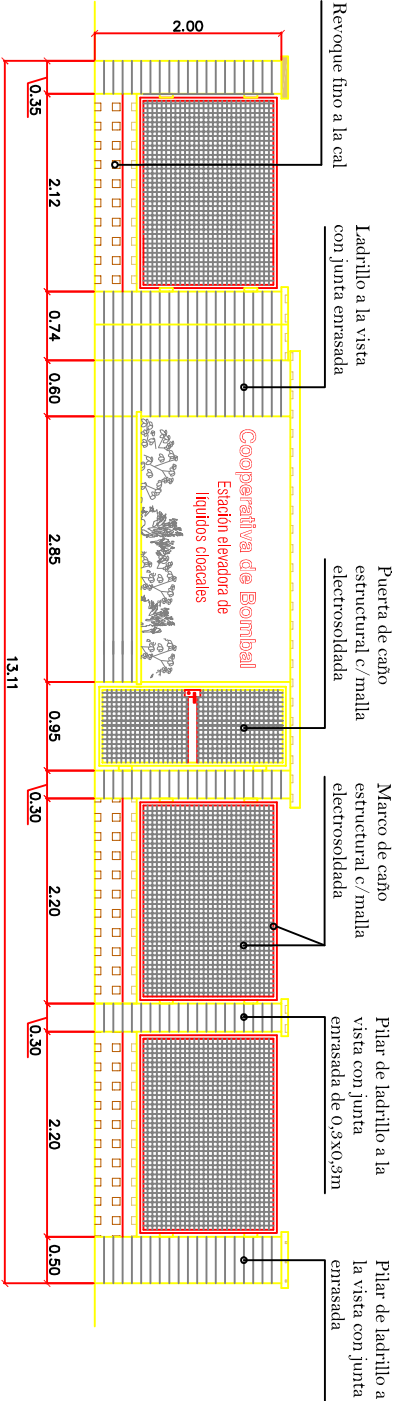


VISTA EXTERIOR NORTE

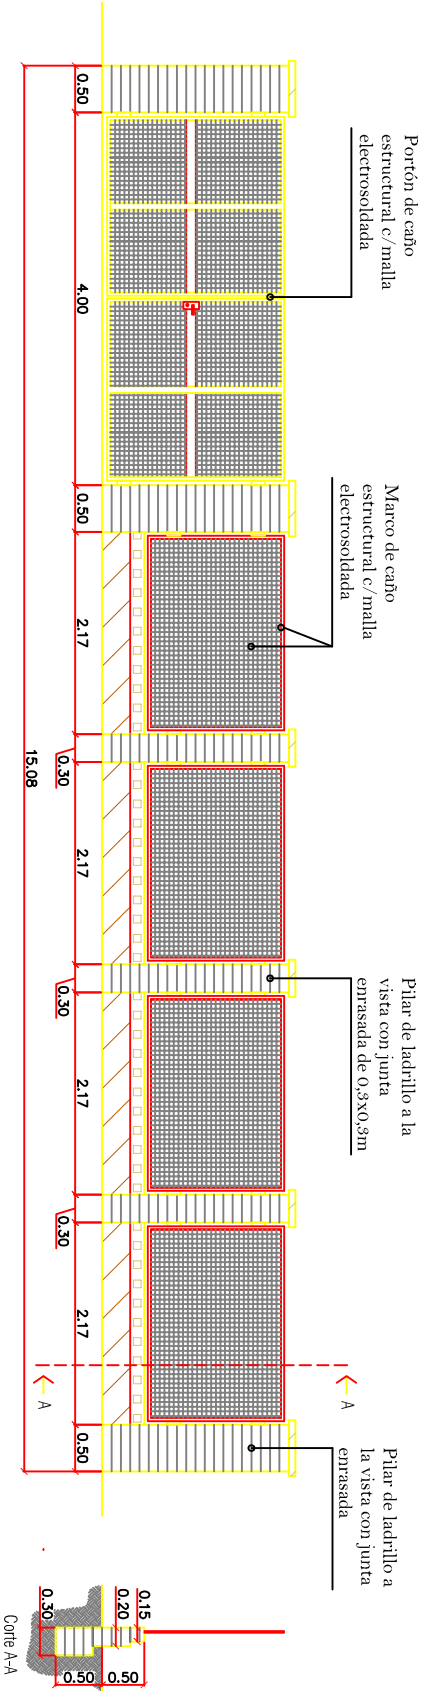

VISTA EXTERIOR ESTE

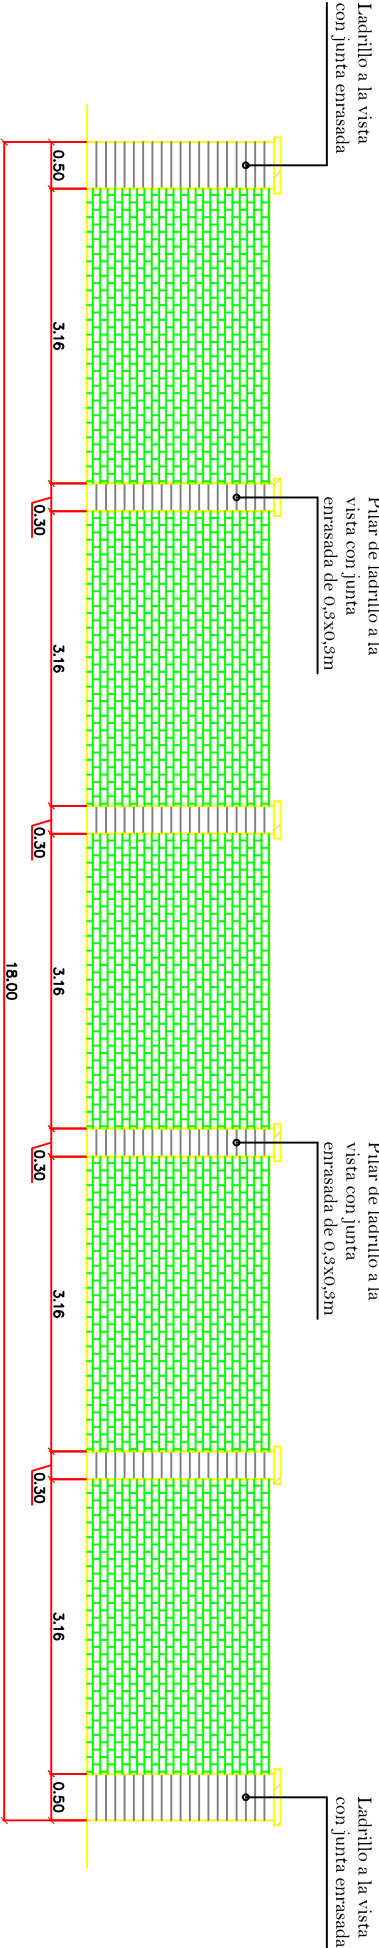

VISTA EXTERIOR OESTE

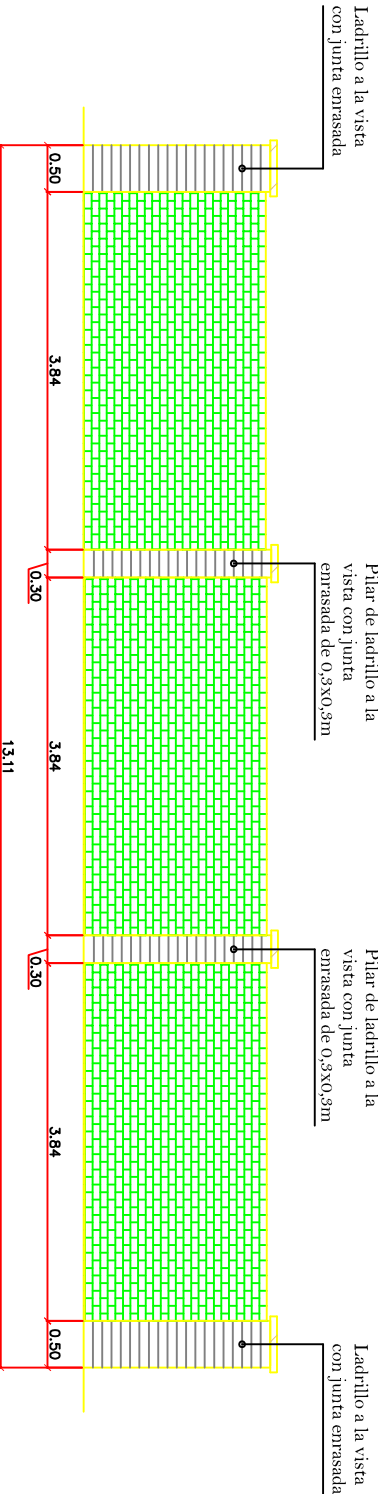

VISTA EXTERIOR SUR

 GOBIERNO DE SANTA FE PROVINCIA DE SANTA FE MINISTERIO DE AGUAS, SERVICIOS PUBLICOS Y MEDIO AMBIENTE DIRECCION PROVINCIAL DE SANEAAMIENTO Y PRESERVACION DE LOS RECURSOS HIDRICOS				ESTACIÓN ELEVADORA CERRAMIENTO PERIMETRAL		
MINISTRO: ARQ. ANTONIO CIANCIO						
SECRETARIO DE AGUAS: ING. H. ORSOLINI						
SUBSECRETARIO: ING. FERNANDO MUSSI						
DIRECTORA PROV.: ING. LILIA ROSSI		Localidad: Bombei				
PROYECTO: S & D Ing. Asociados		Departamento: Constitución				
		ESCALA: S/E	FECHA: FEB 2011	PLANO N°: 6		