



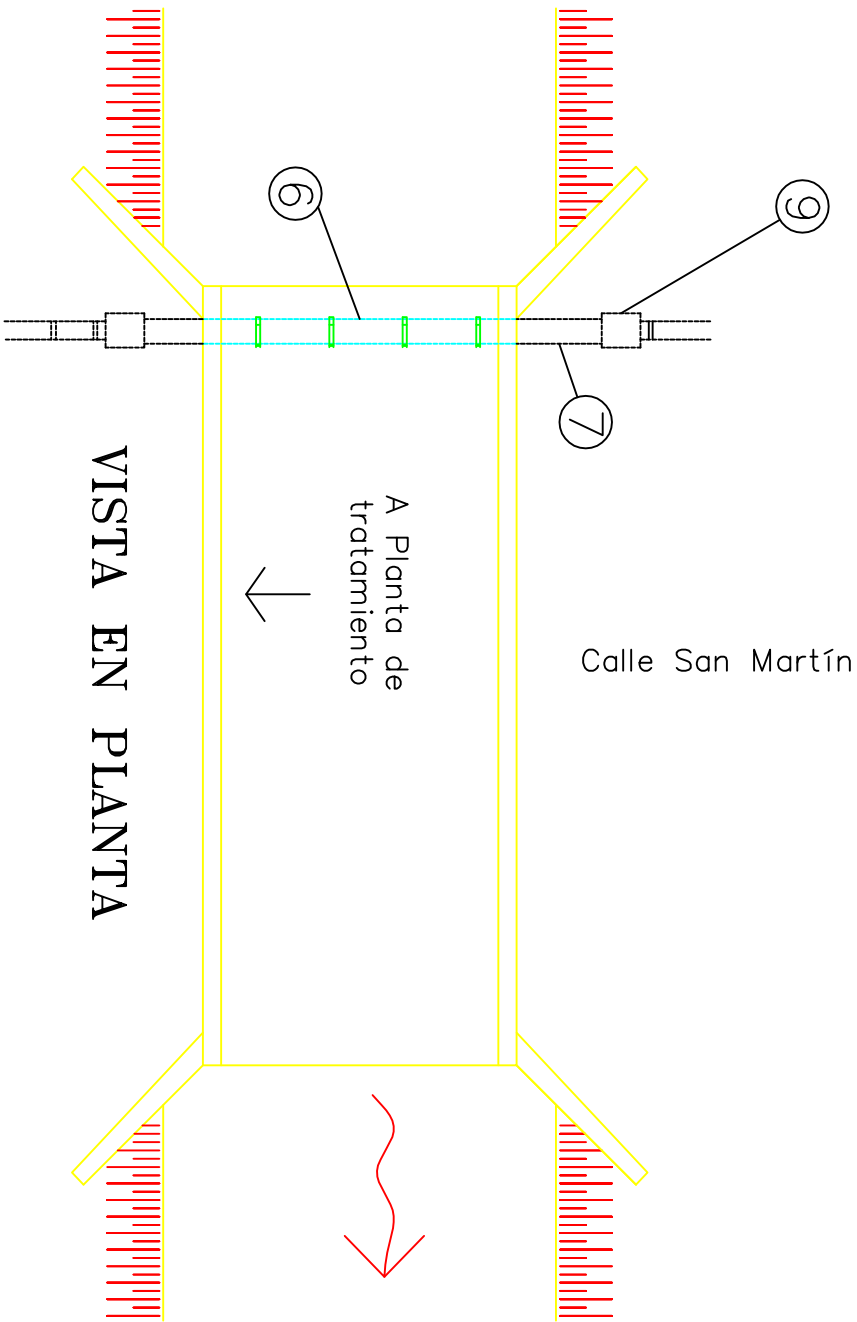



VISTA EN PLANTA

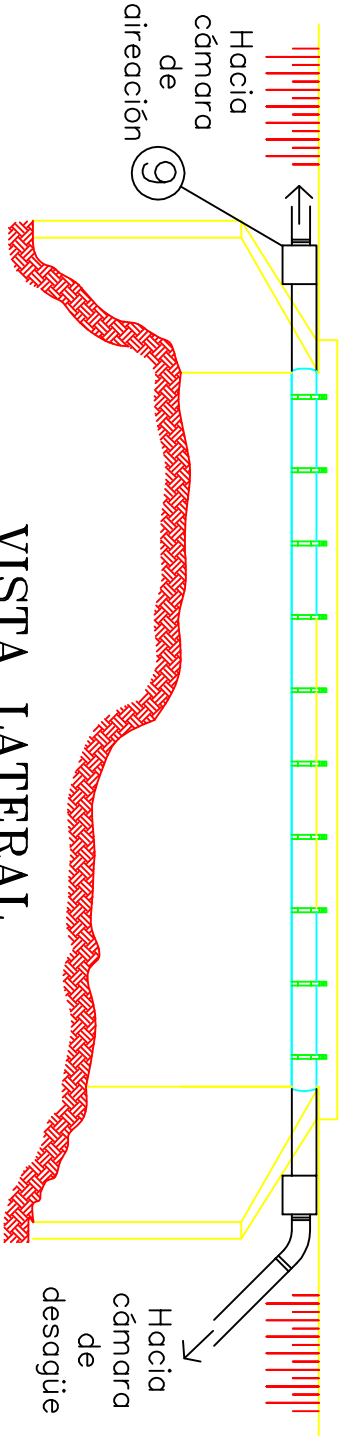

VISTA LATERAL

REFERENCIAS:

- 1— Zuncho conformado con planchuela de acero de 44.4x19.1 mm
- 2— Tuerca y contratuerca
- 3— Varilla roscaada de 20 mm
- 4— Placa de anclaje de acero de 19.1 mm
- 5— Adhesivo Epoxi Sikadur 31 para adherencia entre el acero y el h°
- 6— Caño camisa Schedule 40 sin costura de Ø 10” e=9.27mm
- 7— Caño de conducción de PVC c-6 Ø=200mm e=4mm
- 8— Losa de H°A°
- 9— Dado de hormigón de anclaje del caño camisa

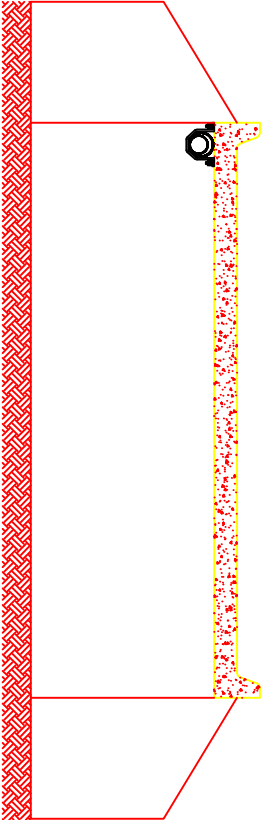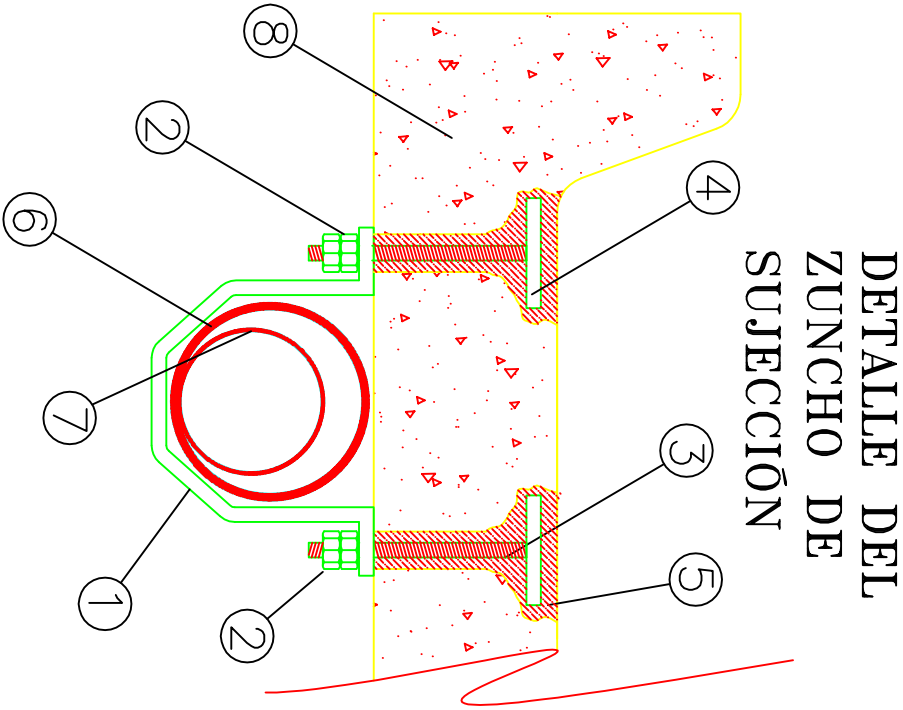

VISTA EN CORTE

 GOBIERNO DE SANTA FE MINISTERIO DE AGUAS, SERVICIOS PÚBLICOS Y MEDIO AMBIENTE DIRECCIÓN PROVINCIAL DE SANEAMIENTO Y PRESERVACIÓN DE LOS RECURSOS HÍDRICOS			
MINISTRO: ARQ. ANTONIO CIANCIO		OBRA: DESAGÜES CLOACALES - PRIMERA ETAPA	
SECRETARIO DE AGUAS: ING. H. ORSOLINI		CRUCE ALCANTARILLA CALLE SAN MARTIN	
SUBSECRETARIO: ING. FERNANDO MUSSI		ESCALA: S/E	
DIRECTORA PROV.: ING. LILIA ROSSI		FECHA: FEB 2011	
PROYECTO: S & D Ing. Asociados		PLANO N°: 8	