
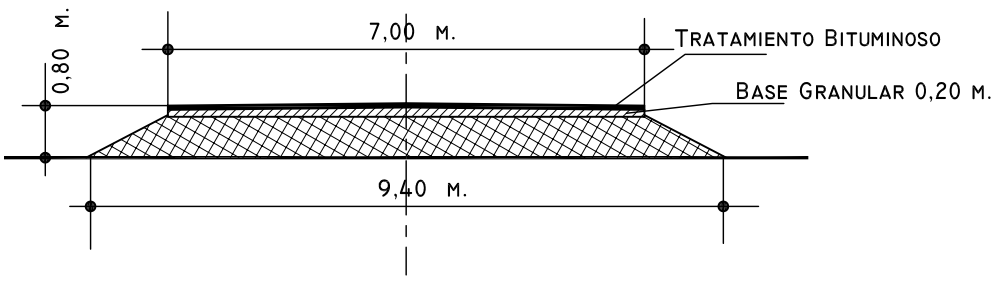


PROYECTO DE DESVIO PROVISORIO ALCANTARILLA N° 5

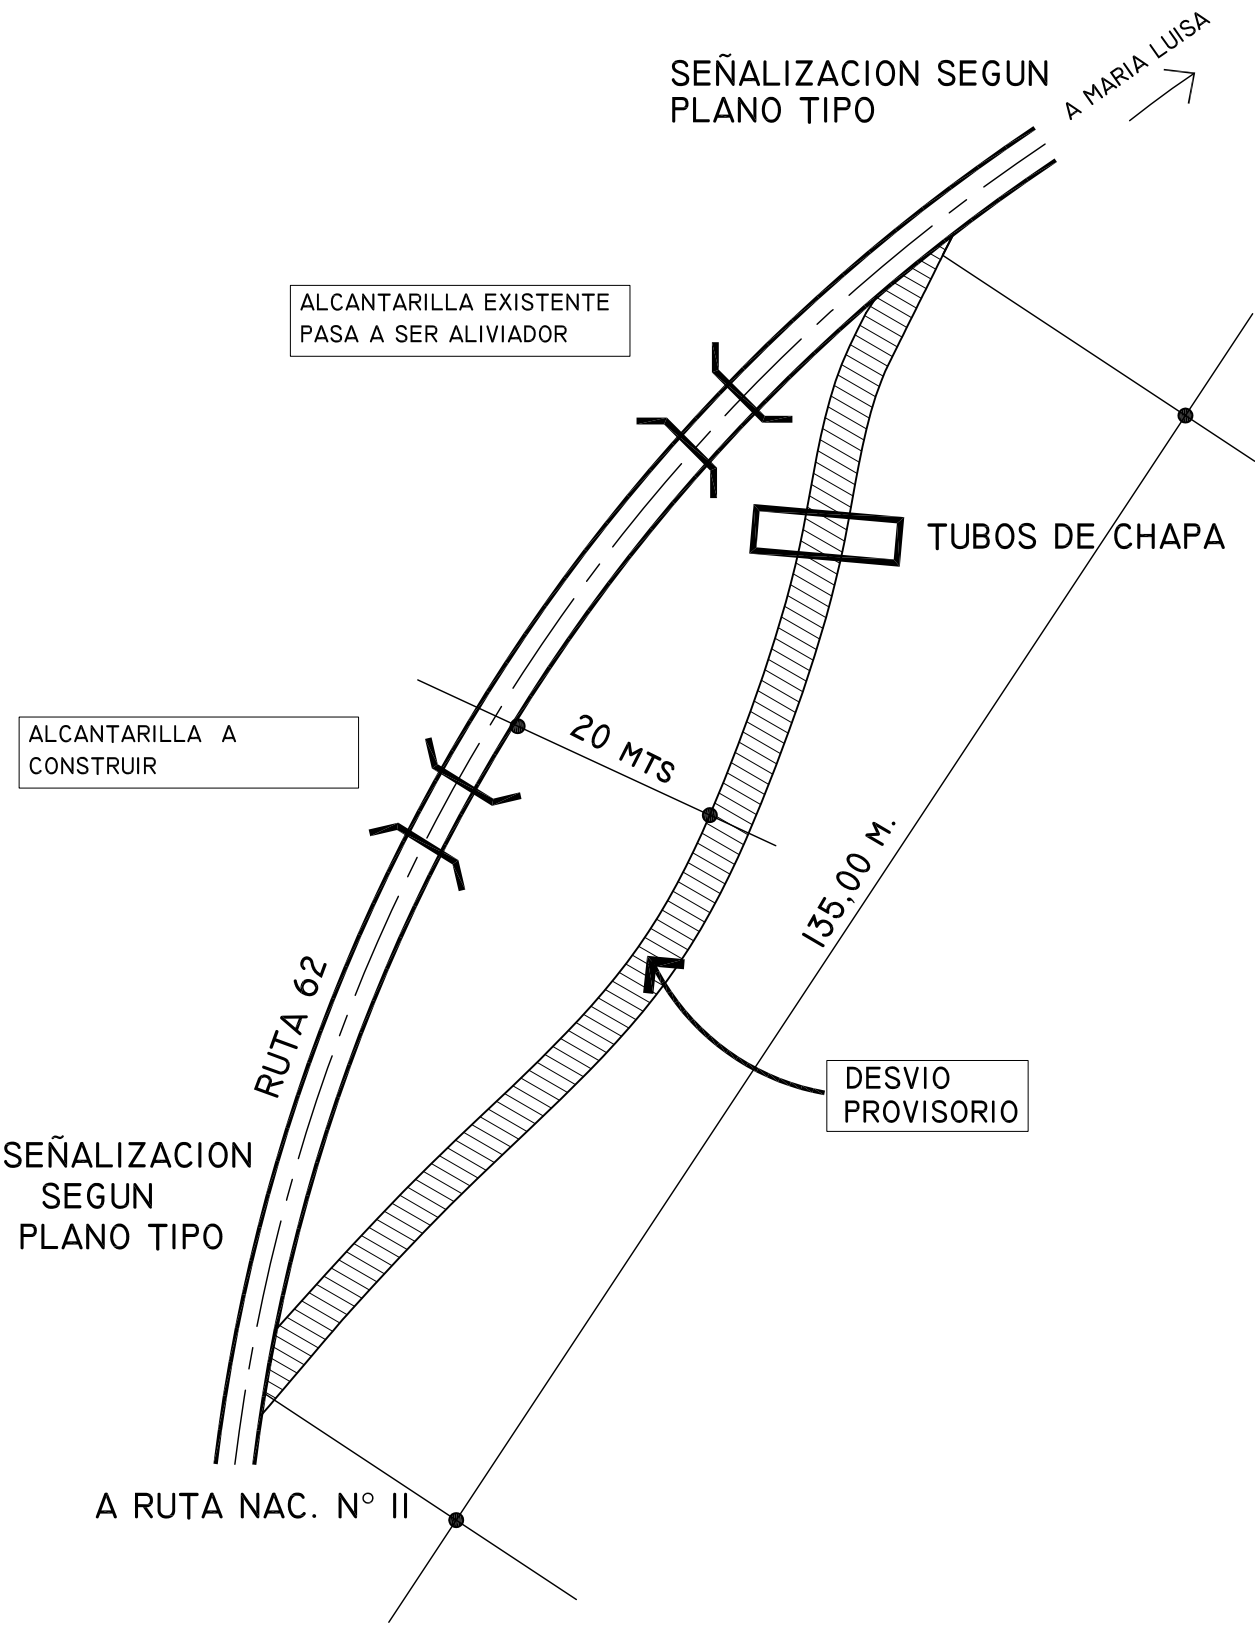

PLANO N° 6