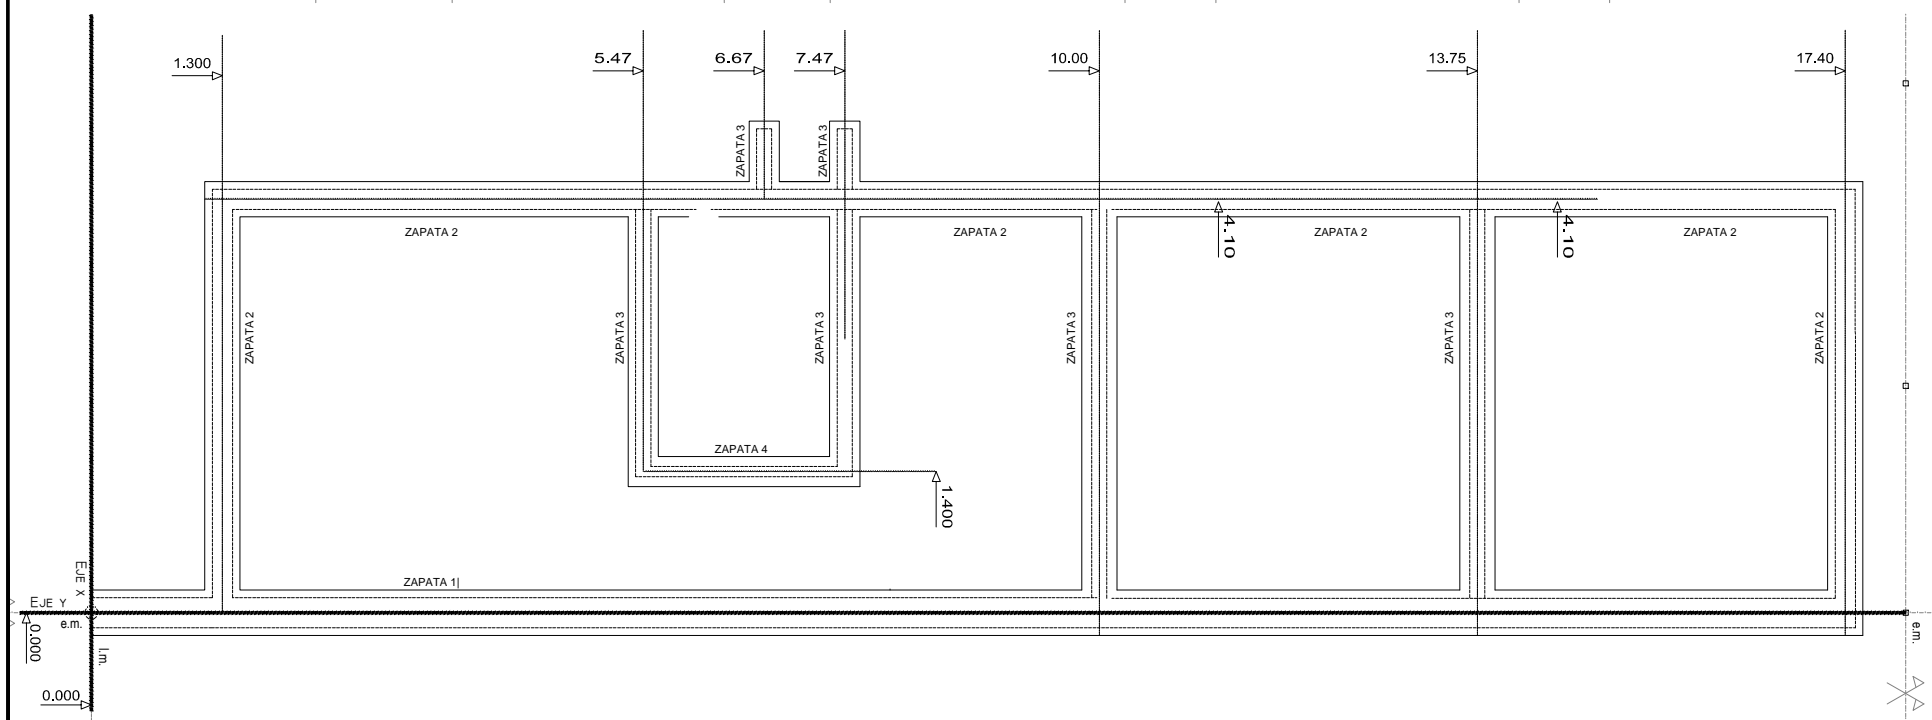


[illegible][illegible]

DPVyU
DIRECCION PROVINCIAL DE
VIVIENDA Y URBANISMO

SUBSECRETARIA DE
PLANIFICACION Y GESTION
DEL HABITAT

OBRA: VIVIENDA UNIVERSAL - VU

PLANO: PLANTA REPLANTEO / Detalle Cimientos

ENERO 2014

ESCALA1:75

OBS:

