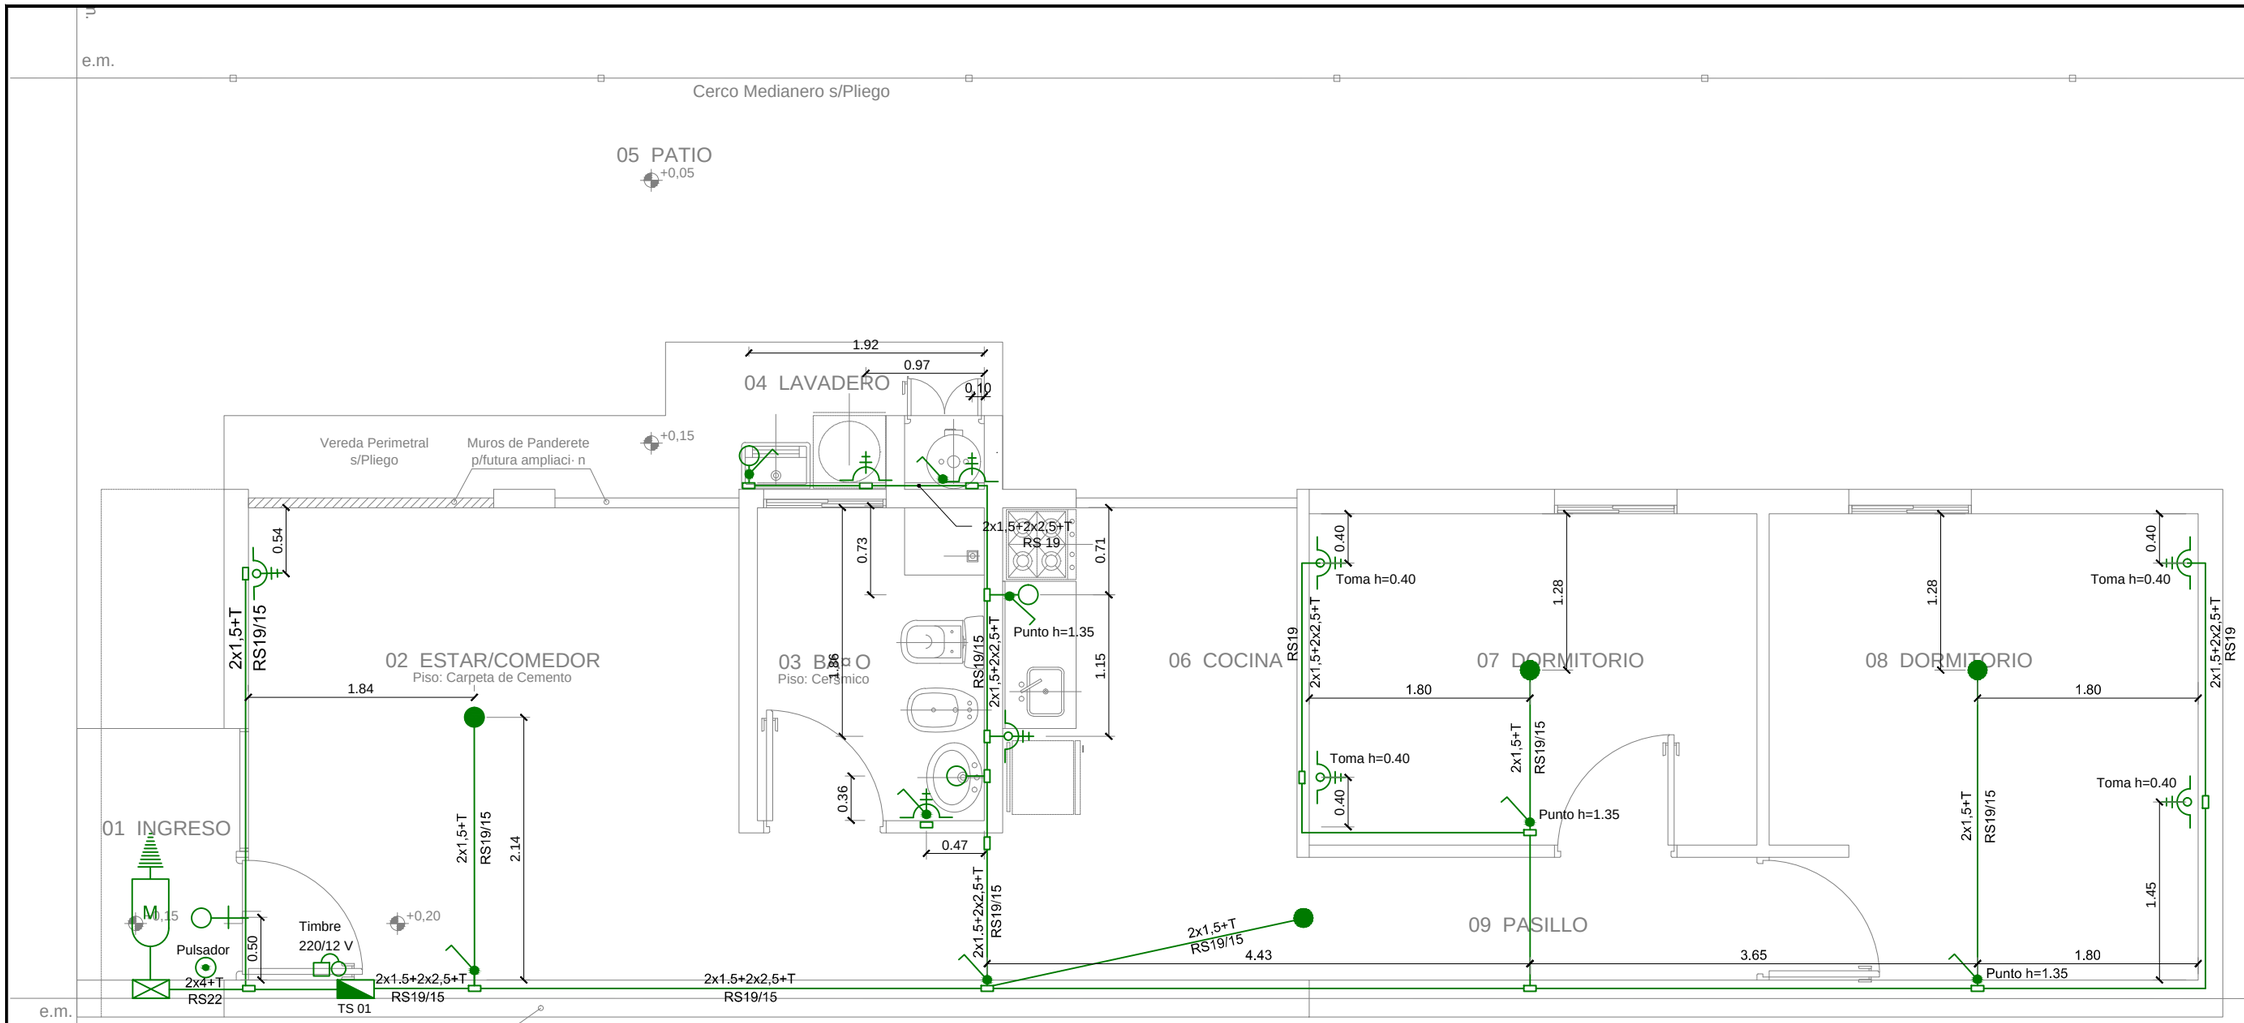

Tablero Principal

Medidor EPE

Gabinete Medici· n Reglamentario-220V

Cu- 5/8"x2000

PAT<=5 Ohms

	Octogonal grande c/ portafoco rosca ericson
	Caja 10x10cm
	Punto h=1.20m
	Toma modulo bi uso 10A h=1.20m
	Punto y Toma modulo bi uso 10A h=1.20m
	Octogonal chica c/ portafoco de parded rosca ericson h=2.20m
	Pipeta ceramica de entrada para telefonia y datos h=2.20m
Obs. Todas las alturas referien a piso terminado.	

TS 1

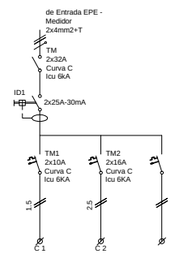

POTENCIA (KVA)			
CORRIENTE (A)			
CIRCUITO	C1	C2	
CABLE TIPO	VN-2(1x1.5) PE=2.5	VN-2(1x2,5) PE=2.5	
LONGITUD (m)	S/N	S/N	
CIRCUITO	Iluminaci· n	Tomas	Reserva sin Equipar

MI TIERRA MI CASA

PLANO: INSTALACION ELECTRICA

OBS:

ESCALA1:50

ENERO 2014

OBRA: VIVIENDA UNIVERSAL - VU

Posici· n II - Prototipo 2D

SUBSECRETARIA DE PLANIFICACION Y GESTION DEL HABITAT

DPVyU Direccion Provincial de Vivienda y Urbanismo

Gobierno de Santa Fe

GSF