


SECTOR SANITARIO Esc. 1:25

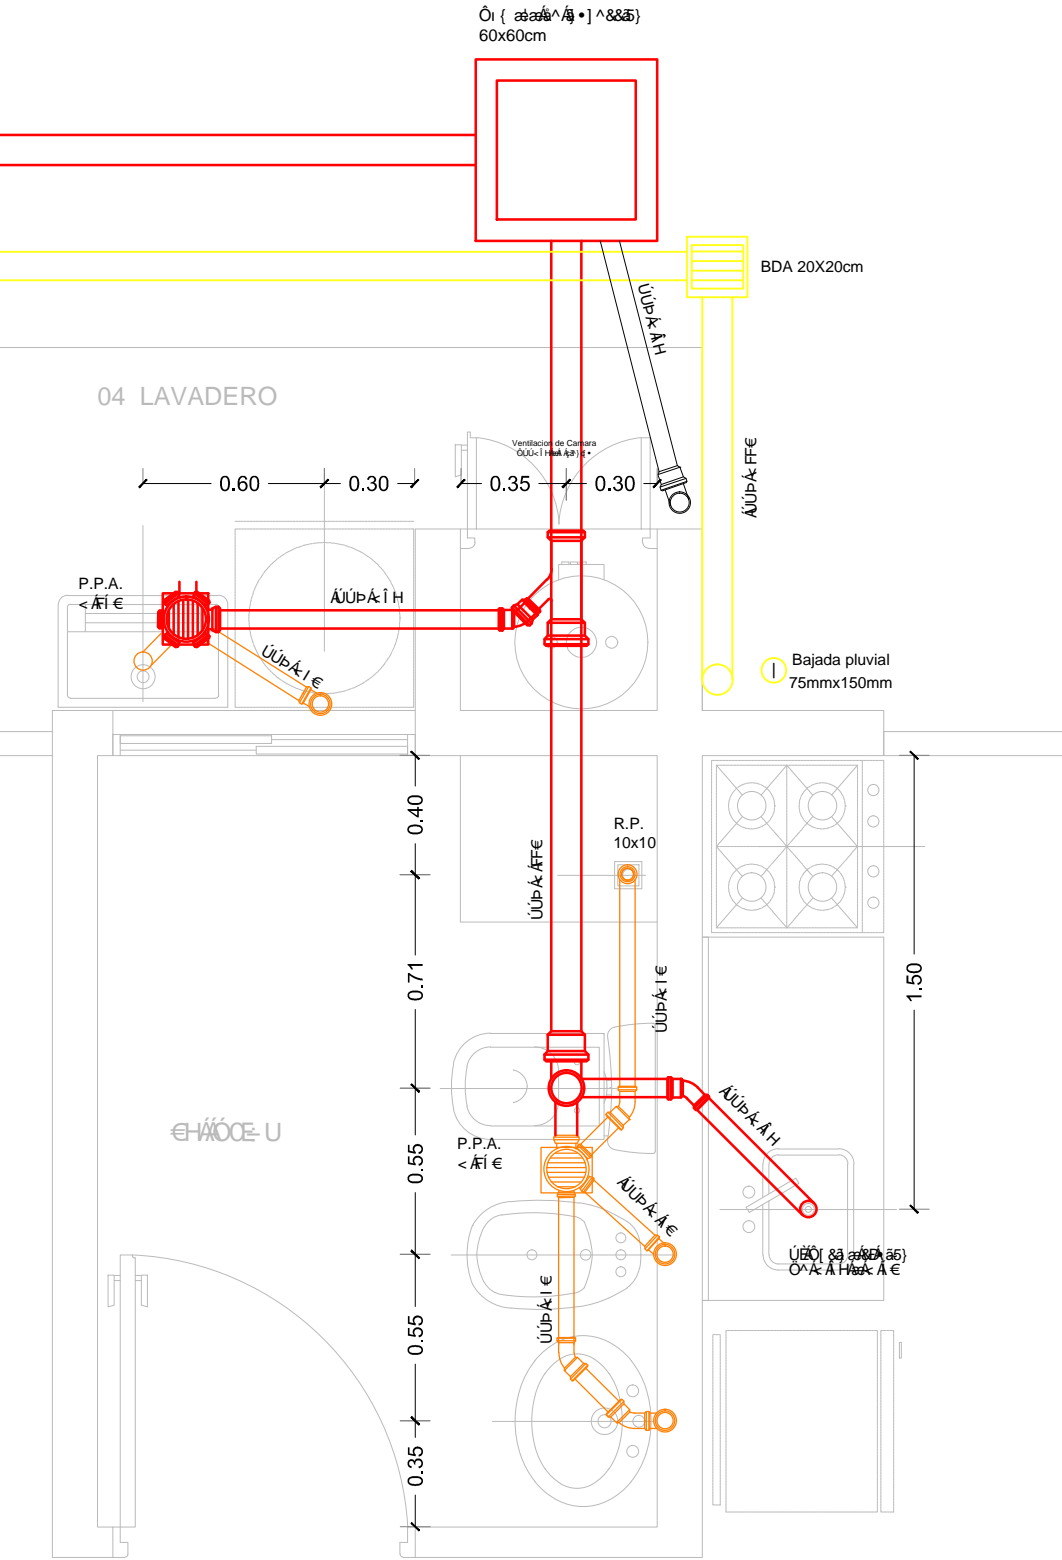

PLANTA BAJA Esc. 1:100

