


VISTA LATERAL

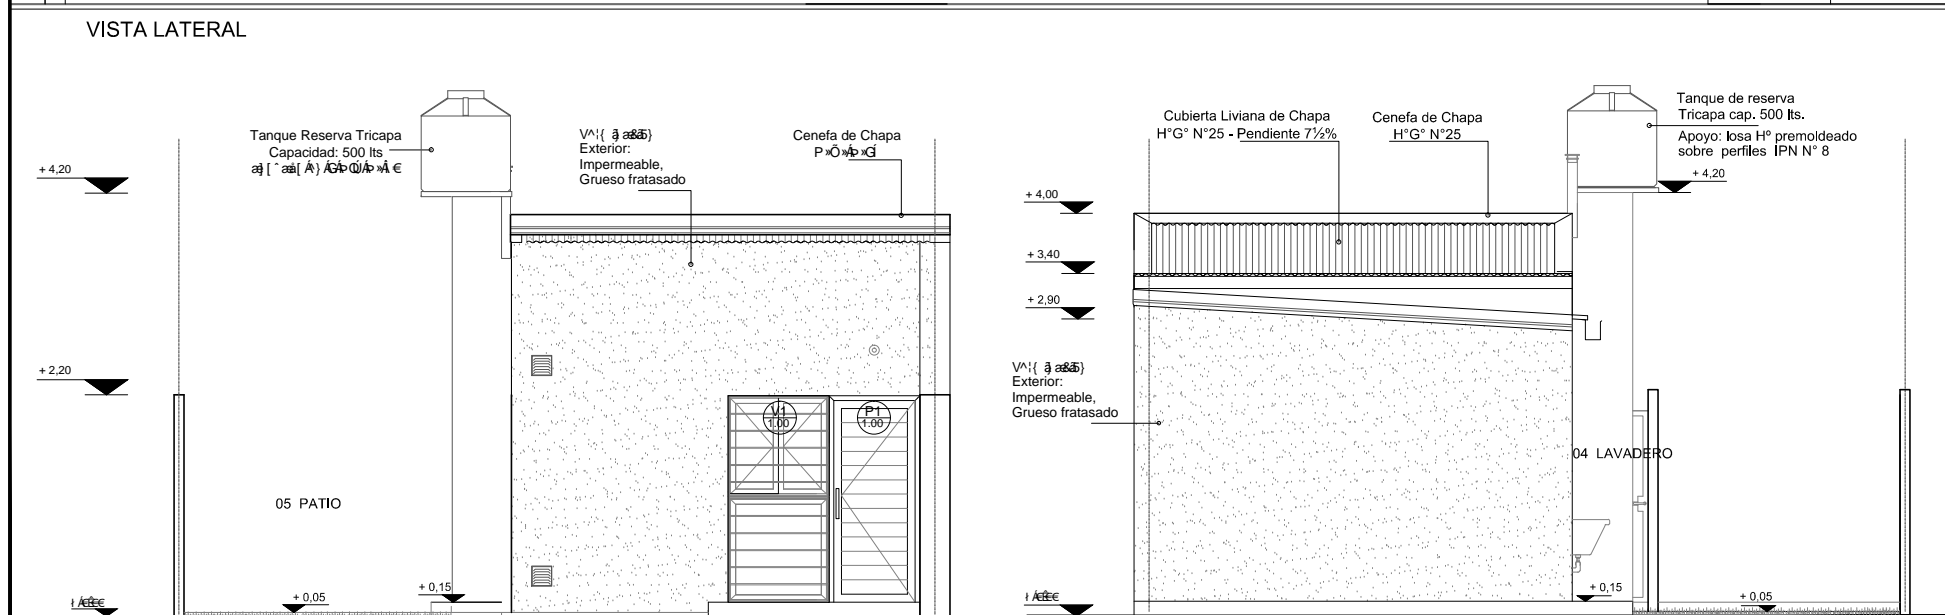

VISTA FRENTE

VISTA CONTRAFRENTE



Gobierno de Santa Fe

DPVyU
Dirección Provincial de
Vivienda y Urbanismo

SUBSECRETARÍA DE
PLANIFICACIÓN Y GESTIÓN
DEL HABITAT

OBRA: VIVIENDA UNIVERSAL - VU
Última actualización: 10/01/2014

PLANO: VISTAS

ENERO 2014

ESCALA 1:75

OBS:

