

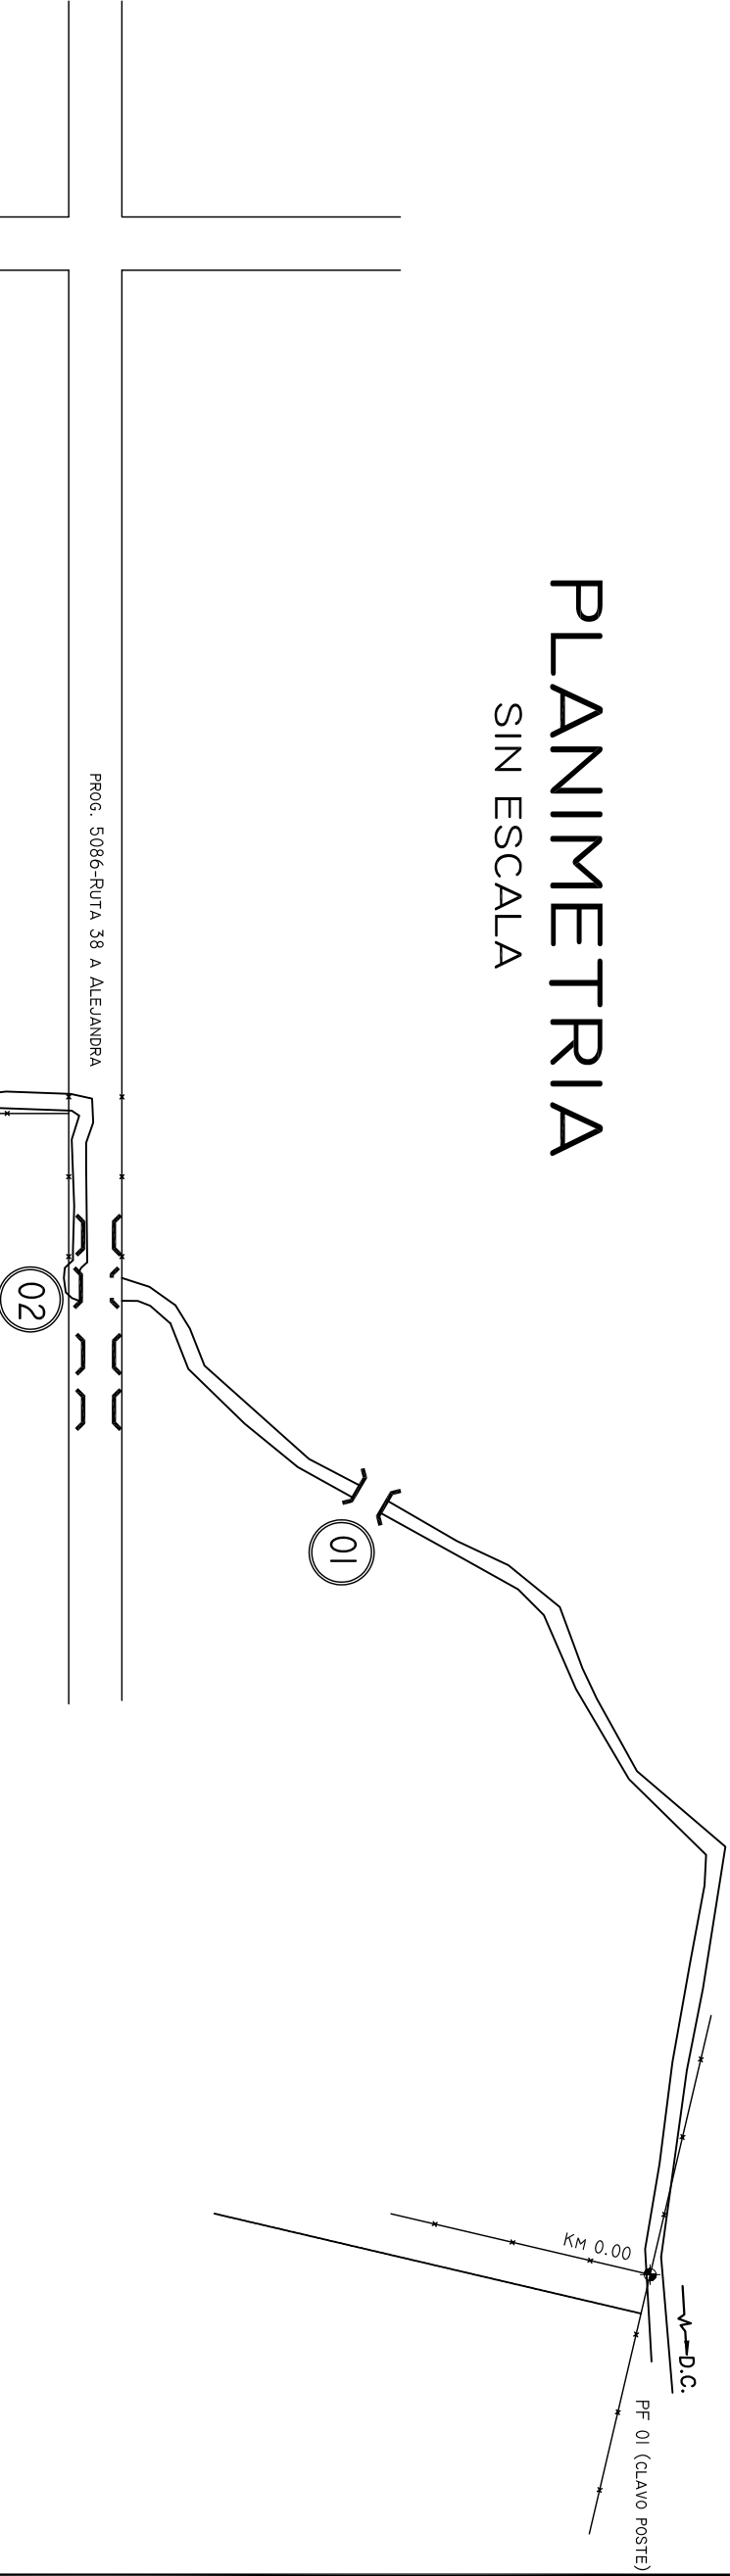


SECTOR CALLE SANTA FE
SIN ESCALA

PLANIMETRIA
SIN ESCALA

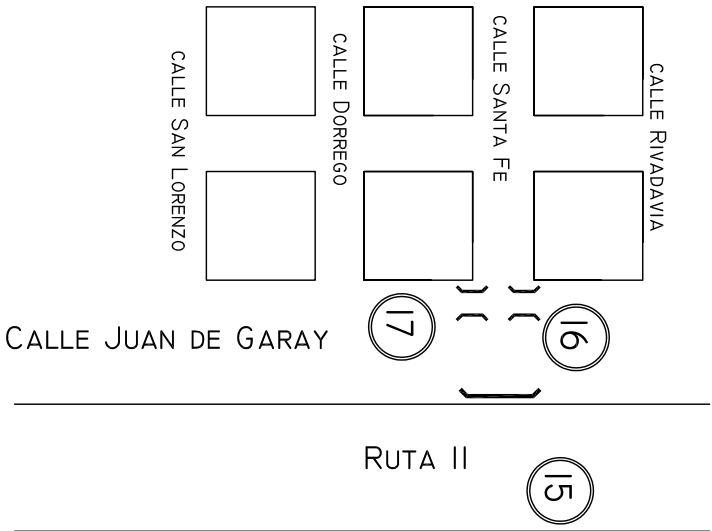

N° PROY.	UBICACION	DESCRIPCION	EXISTENTES		A EJECUTAR		DIMENSIONES		DESCRIPCION	OBSERVAC.
			DIMENSIONES	GOTA FUND. CALZ.	GOTA DE DESARROLLO	H	AC	L		
1	CANAL	ALC DE TUBOS	2 Ø 1,00 MT BDA MAD Y	44,76	47,70	46,27	2,50	5,50	4,00	A2 EX-PROH
2	PARTICULAR	Hº Aº	L=2X3M+Hº=2,20 AC 6,00			49,75	46,76			BLANK GOTA
3	PARTICULAR	Hº Aº	3 Ø 1,00 MT MAD Y	47,32	50,21	48,55	2,50	8,80	3,00	A2 EX-PROH
4	CANAL	ALC DE TUBOS	L=3,80+Hº=1,90 C/PLAT AC 7,50	47,67	52,06	49,28	4,00	8,30	3,00	A2 DPV
5	CANAL	ALC DE TUBOS	3 Ø 1,20 C/AB MAD Y AC=5,60	48,63	52,02	50,06	3,00	6,50	3,00	A2 EX-PROH
6	PARTICULAR	ALC DE TUBOS	1 Ø 1,00 MT- AC=8,00 CON C/AB	48,94	52,40	50,23	3,00	8,30	3,00	A2 EX-PROH-OBICUA
7	PARTICULAR	Hº Aº	L=2X3,00M+Hº=7,0 AC 15,70 C/PLAT	54,45	50,97	4,50	15,70	3,00 x 2H	2 2915	
8	CALLE E.	ALC DE TUBOS	CALLE A ABRIR	49,63	53,50	51,09	3,50	6,50	2,50	A2 EX-PROH
9	CALLE R.S.FENIA	ALC DE TUBOS	3 Ø 1,00 AC=11,80	50,04	53,41	51,34	3,00	12,00	2,50	DPV
10	SANMIENTO	ALC DE TUBOS	2 Ø 0,80 MT Ø 1,00 MT	49,96	53,33	51,6	3,00	8,30	3,50	A2 EX-PROH-OBICUA
11	CALLE SOTO	ALC DE TUBOS	2 Ø 0,80 MT Ø 1,20 MT AC=10,00	50,20	53,57	51,85	3,00	10,00	2,50	A2 EX-PROH
12	CALLE PUEYRREDON	ALC DE TUBOS	1 Ø 1,00 I Ø 0,80	50,23	53,60	52,1	3,00	6,50	2,50	A2 EX-PROH
13	CALLE SAN MARTIN	Hº Aº	L=2X1,65M+Hº=1,60 AC=9M C/PLAT	50,81	54,73	52,36	3,50	9,00	3,5	DPV
14	GRAL. MARTIN	PTE	L=1 X 2,30 Hº=1,10	51,24	54,61	52,49	3,00	6,50	2,50	A2 EX-PROH
15	RUTA NAC N° II	NO EXISTE				3,00	14,00	3,00	2 2915	
16	CALLE J.	MAD Y Hº	L=0,50 H=0,50			1,50	14,00	1,5	ALCANT. A1 DPV	fijer coto en obra
17	CALLE J.	MAD Y Hº	L=0,50 H=0,50			1,50	14,00	1,5	ALCANT. A1 DPV	fijer coto en obra
18	CALLE J.	MAD Y Hº	L=0,50 H=0,50			1,50	14,00	1,5	ALCANT. A1 DPV	fijer coto en obra

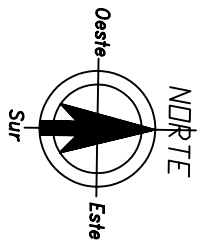