



PLANTA

SIN ESCALA

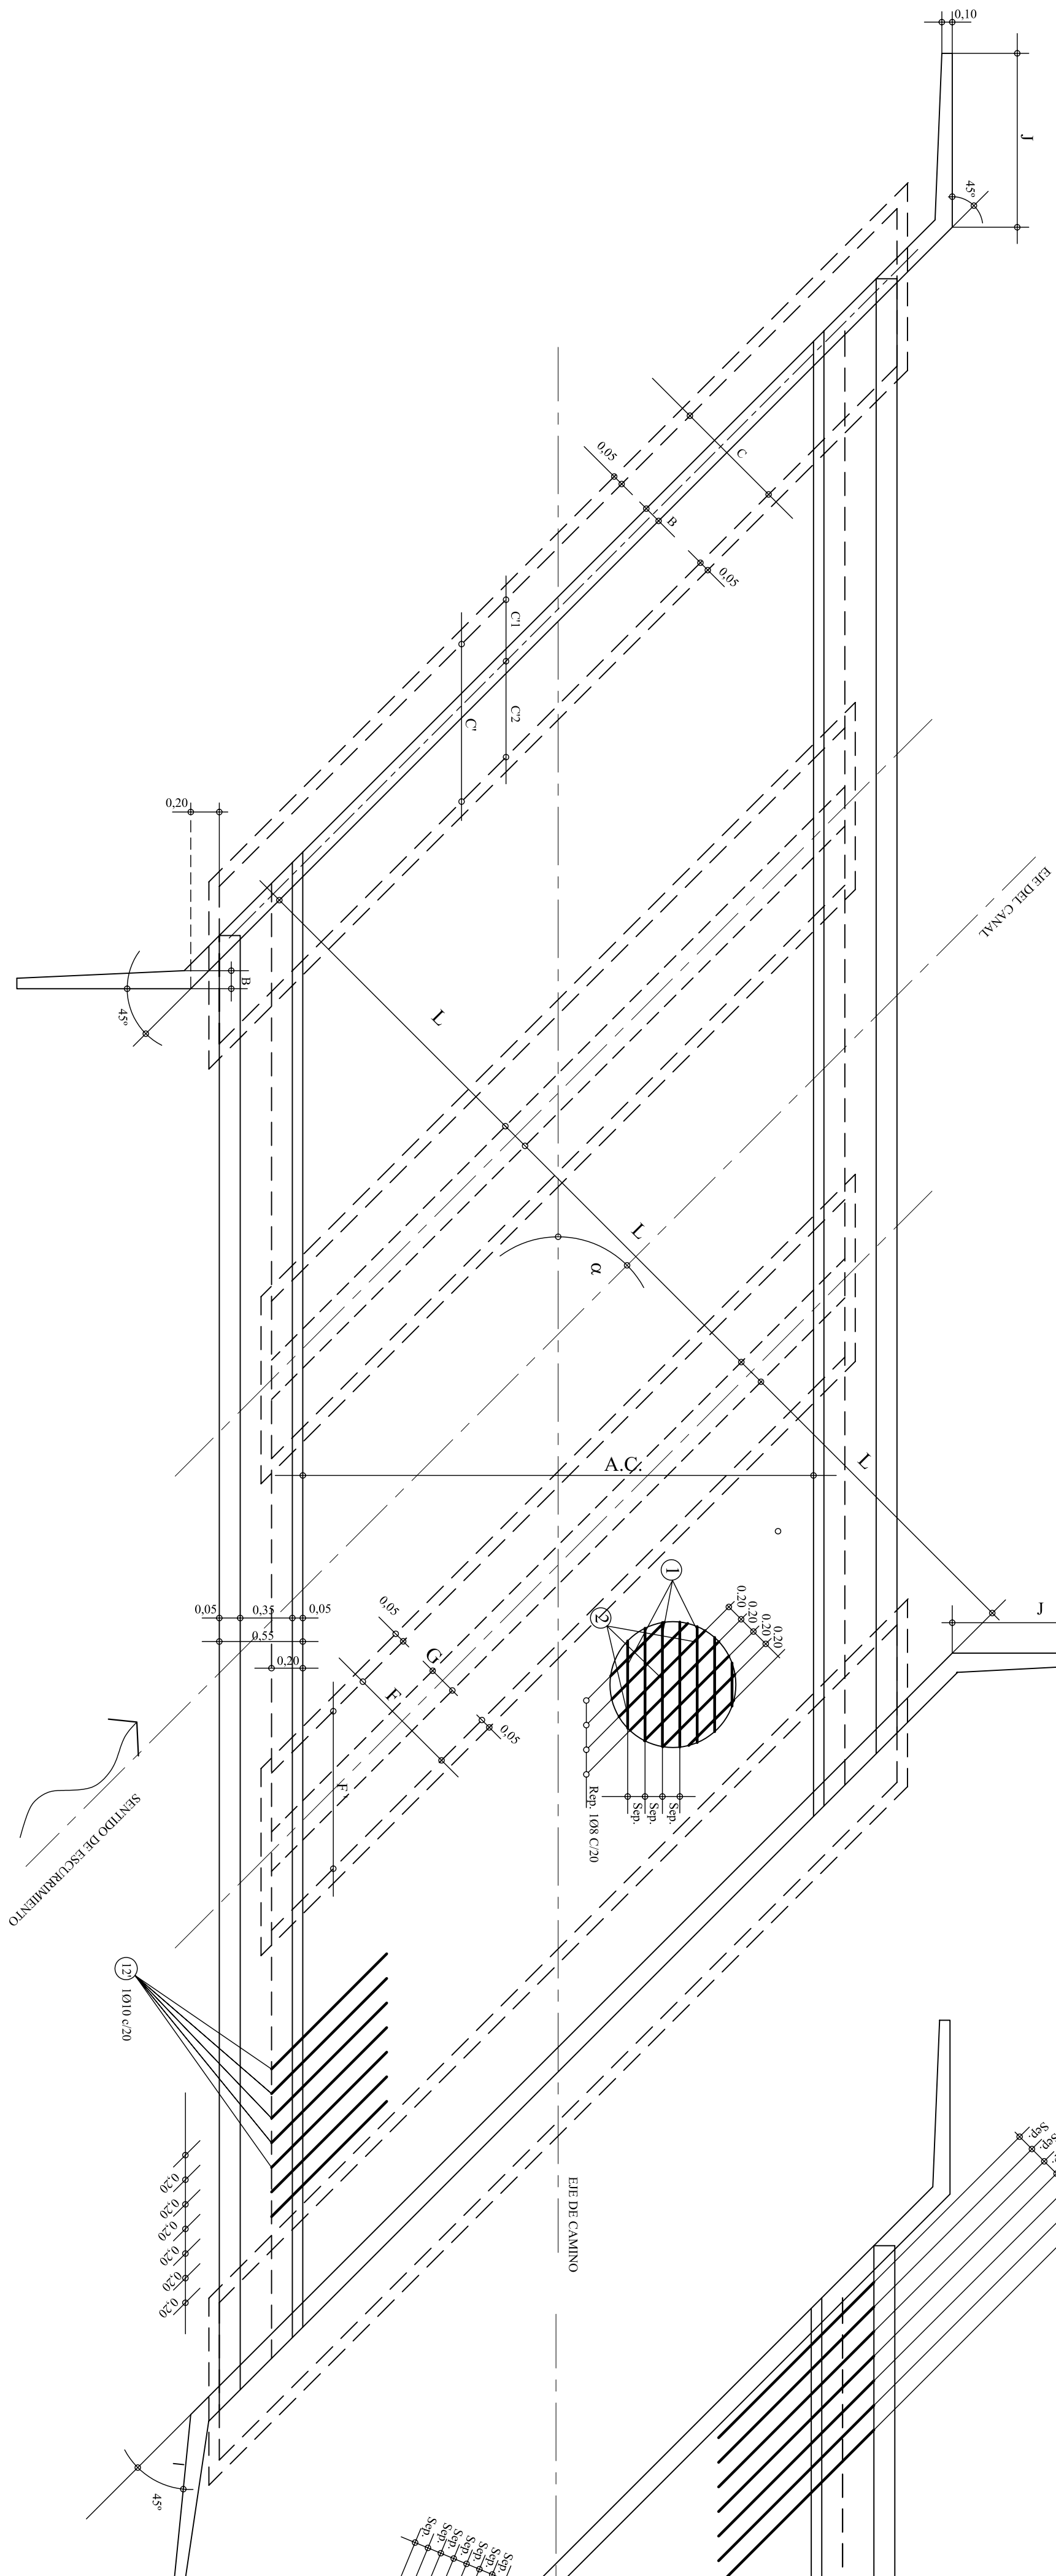


DETALLE DE ARMADURAS EN LOSA

SIN ESCALA

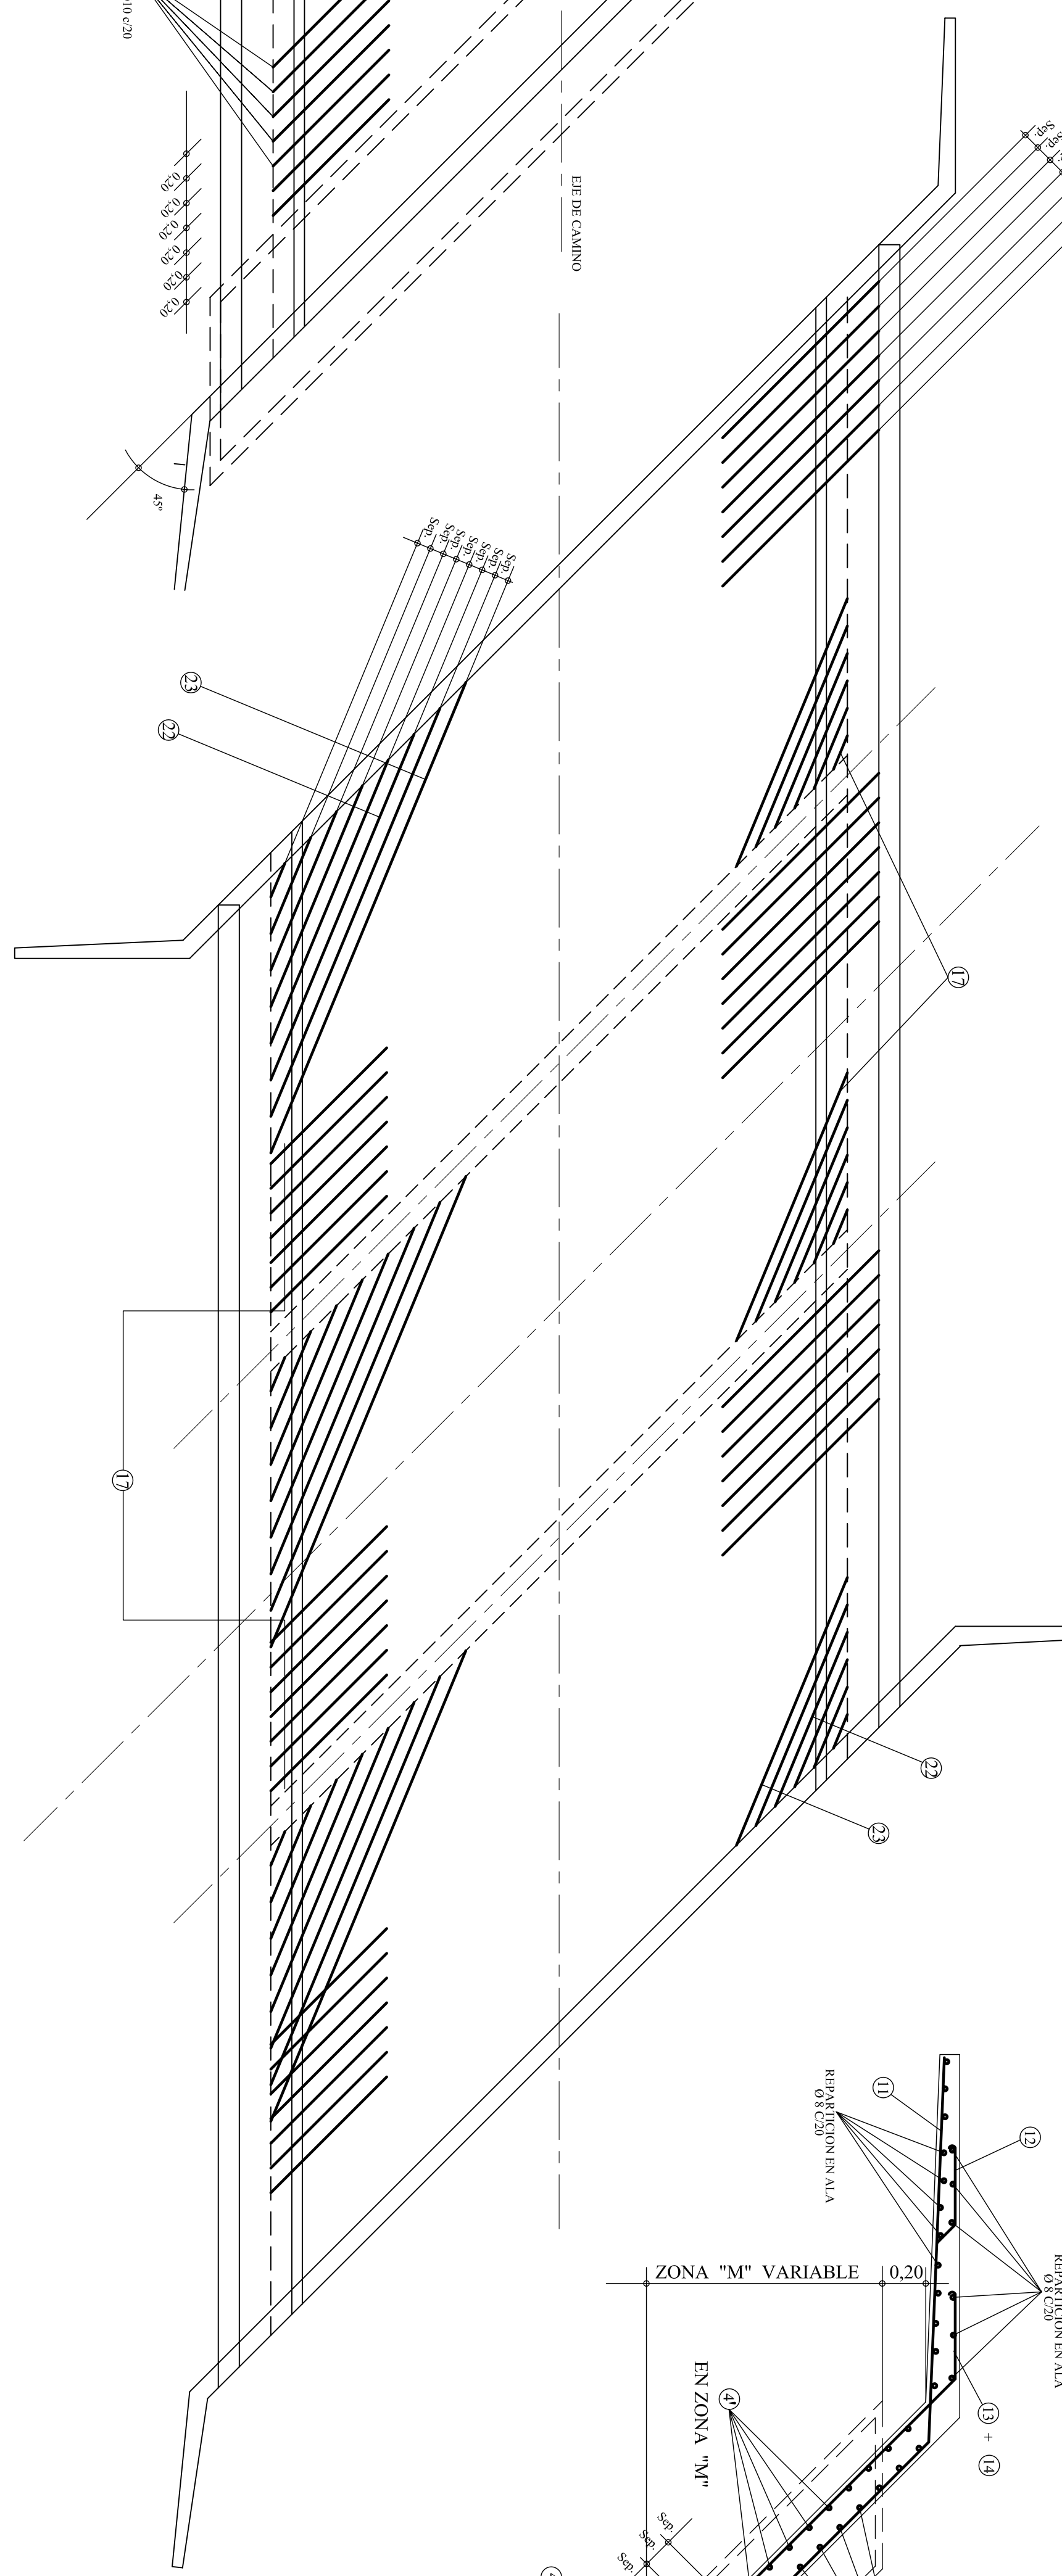


DETALLE DE ARMADURAS EN ESTRIBOS

SIN ESCALA

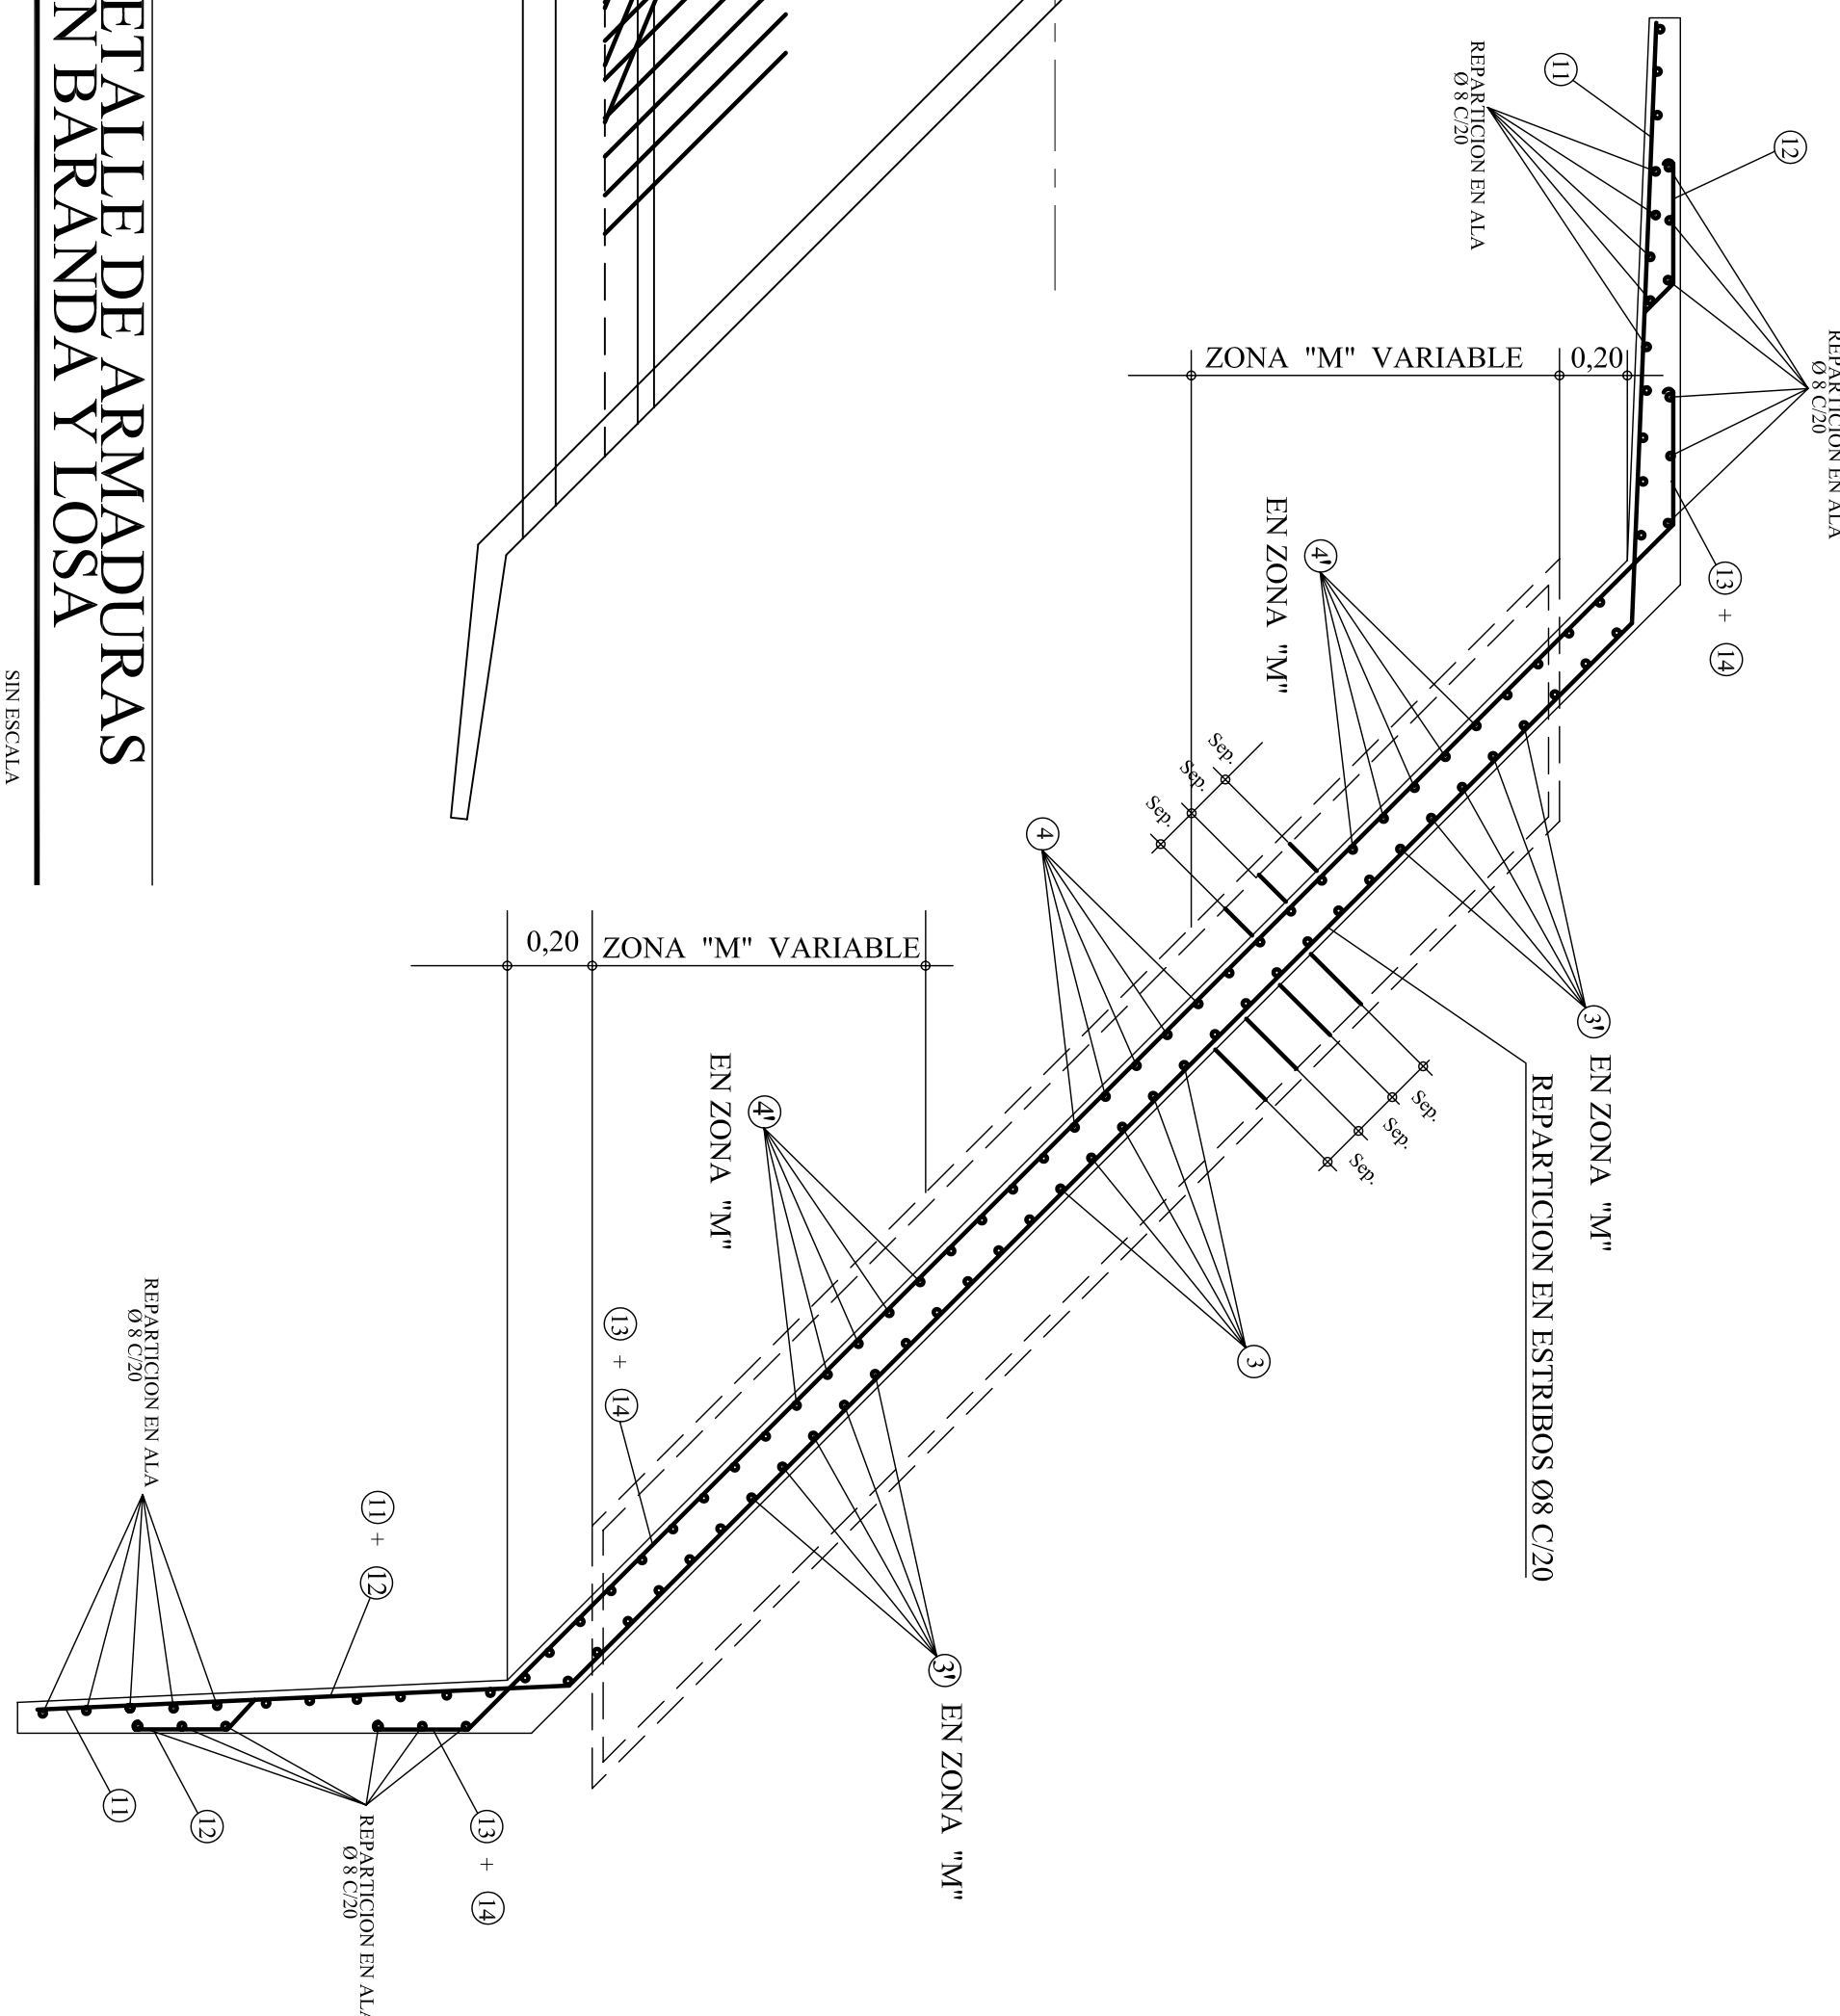


VISTA

SIN ESCALA

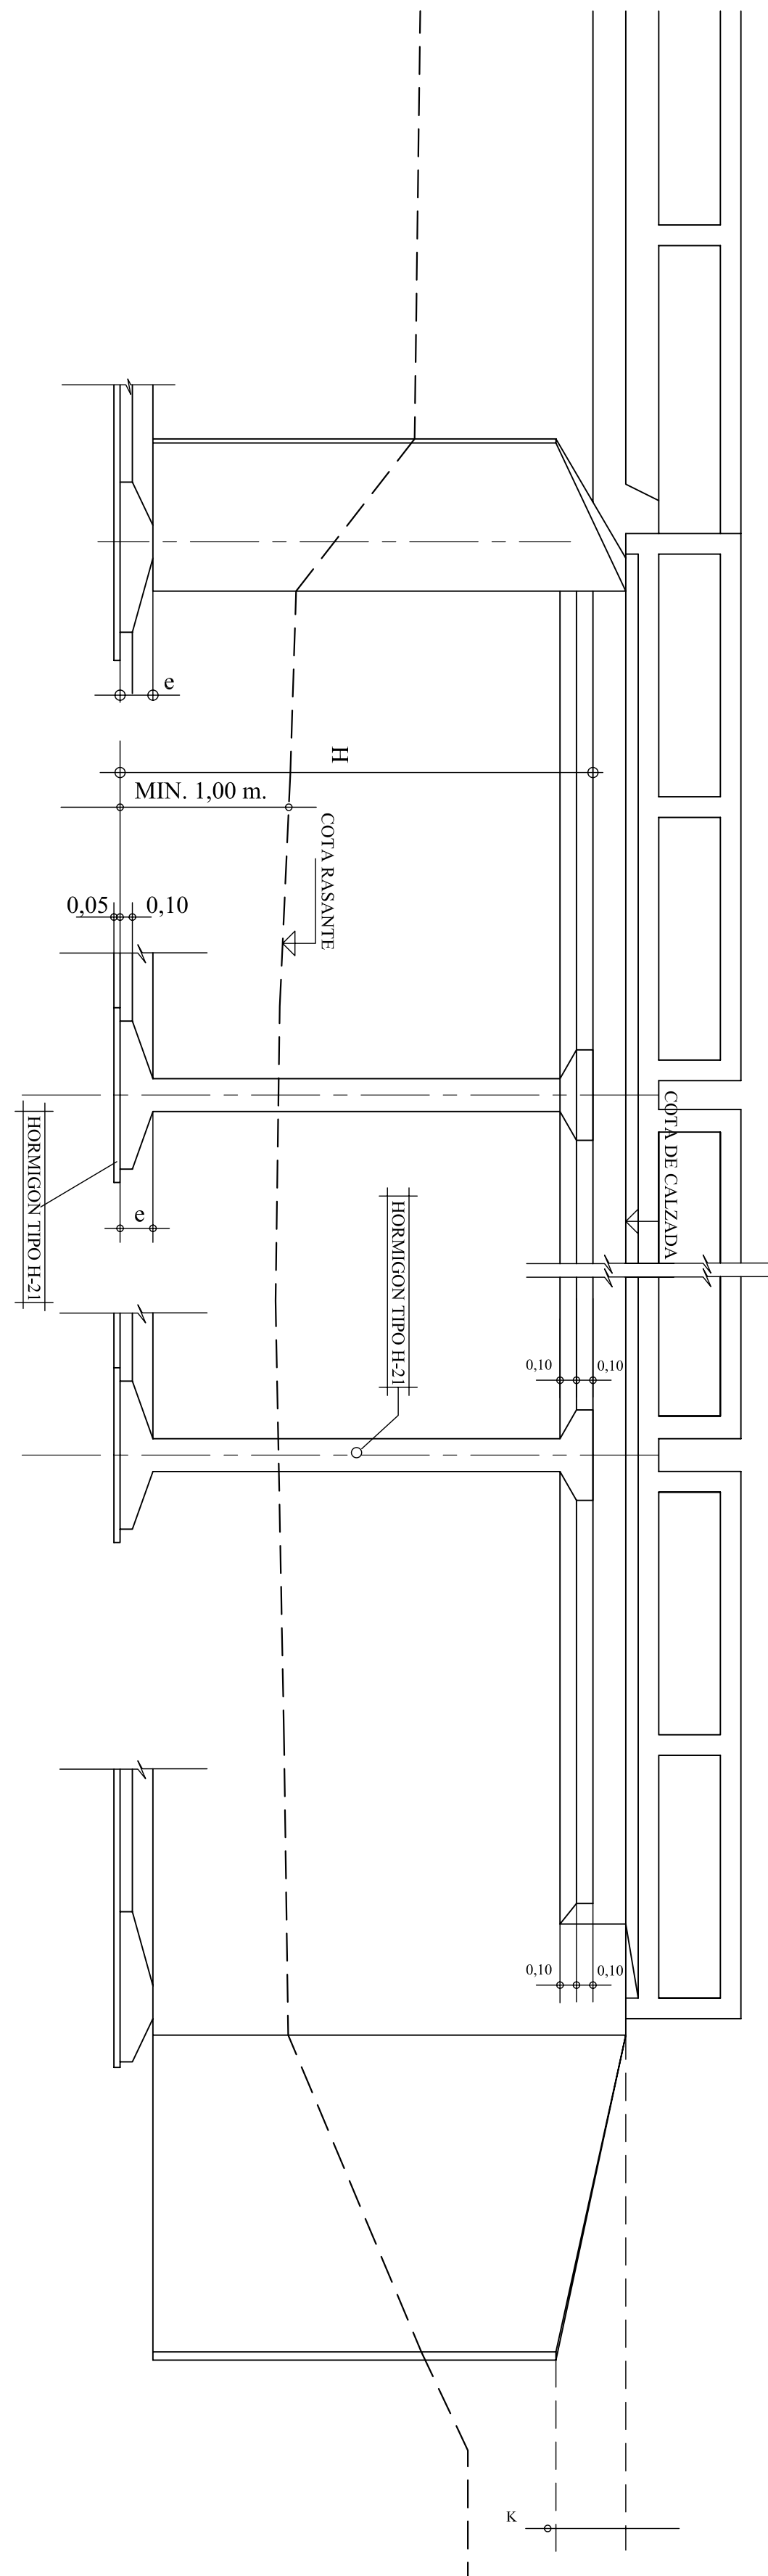


DETALLE DE ARMADURA BARANDA

SIN ESCALA

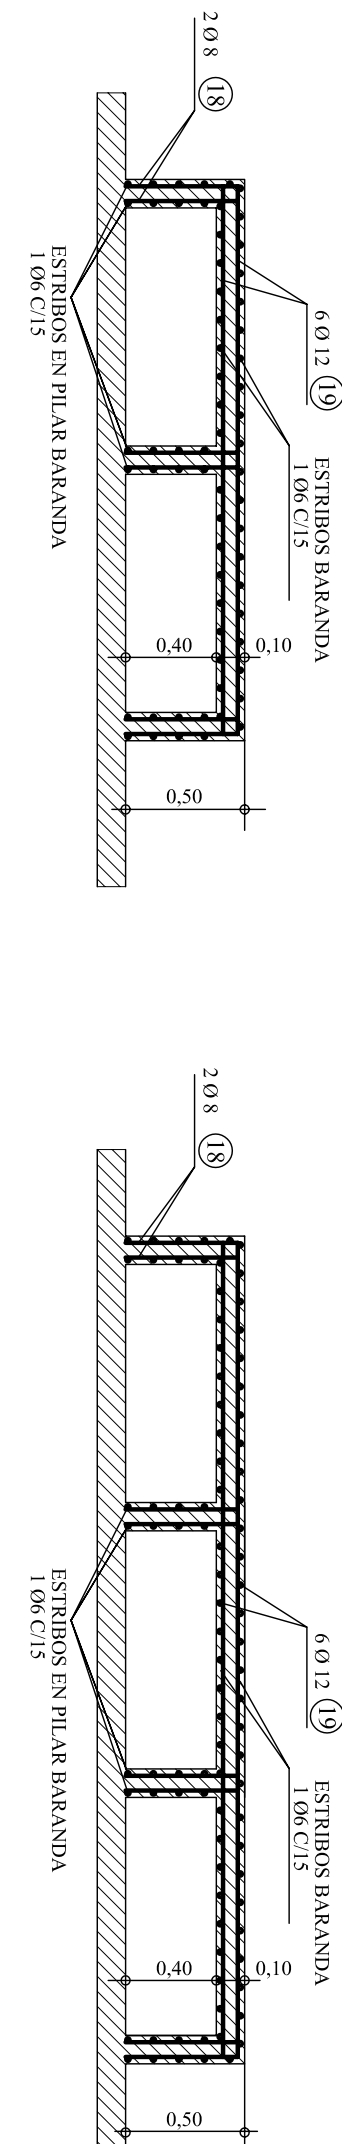


CORTE

SIN ESCALA

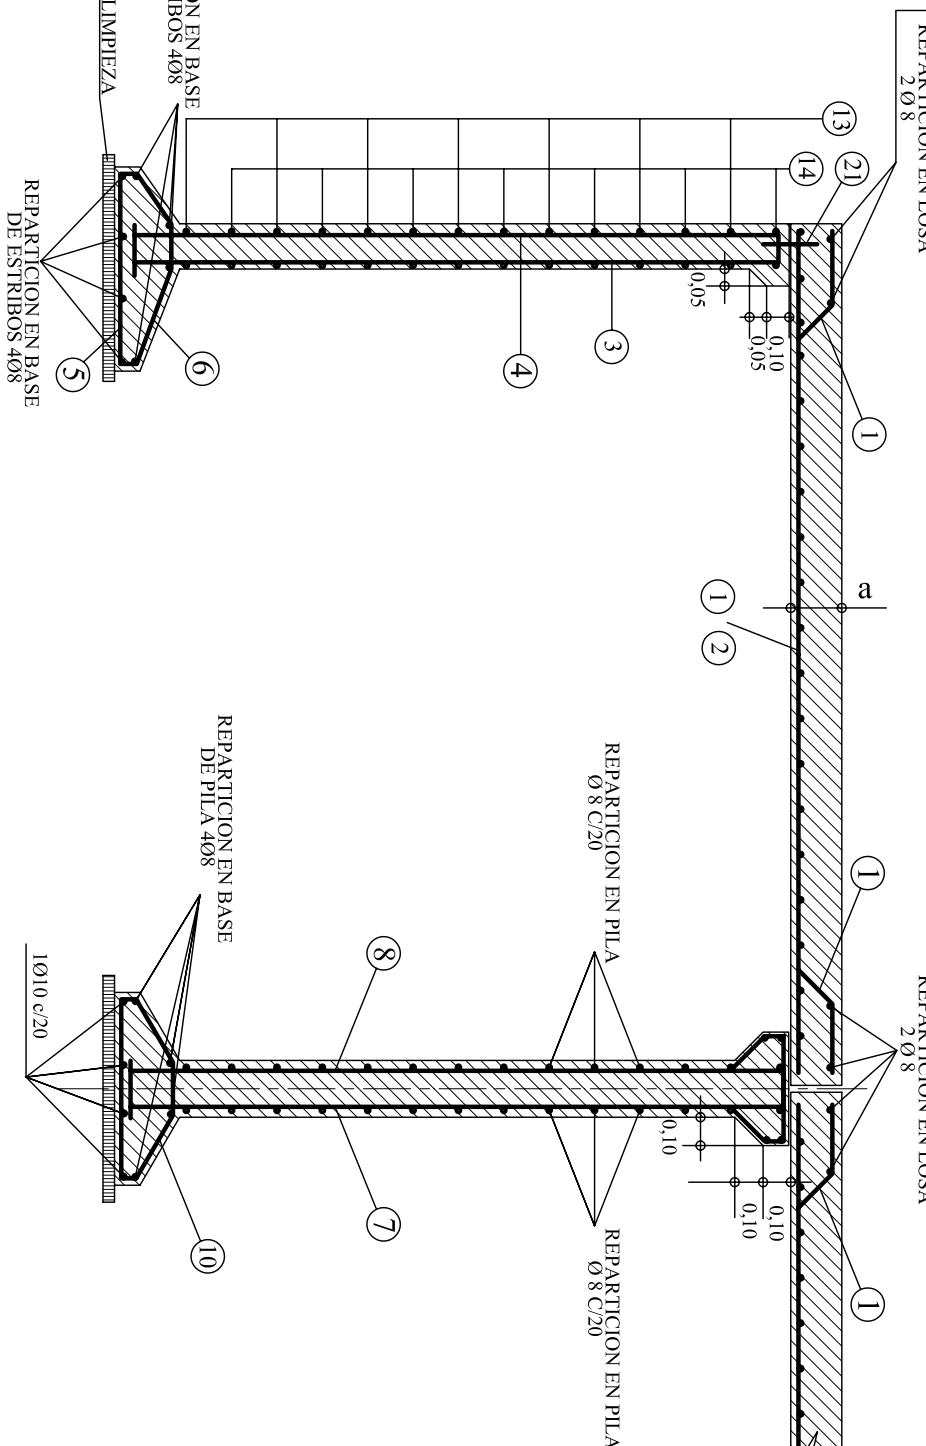

DETALLE DE ARMADURAS EN ESTRIBOS Y PILA

SIN ESCALA

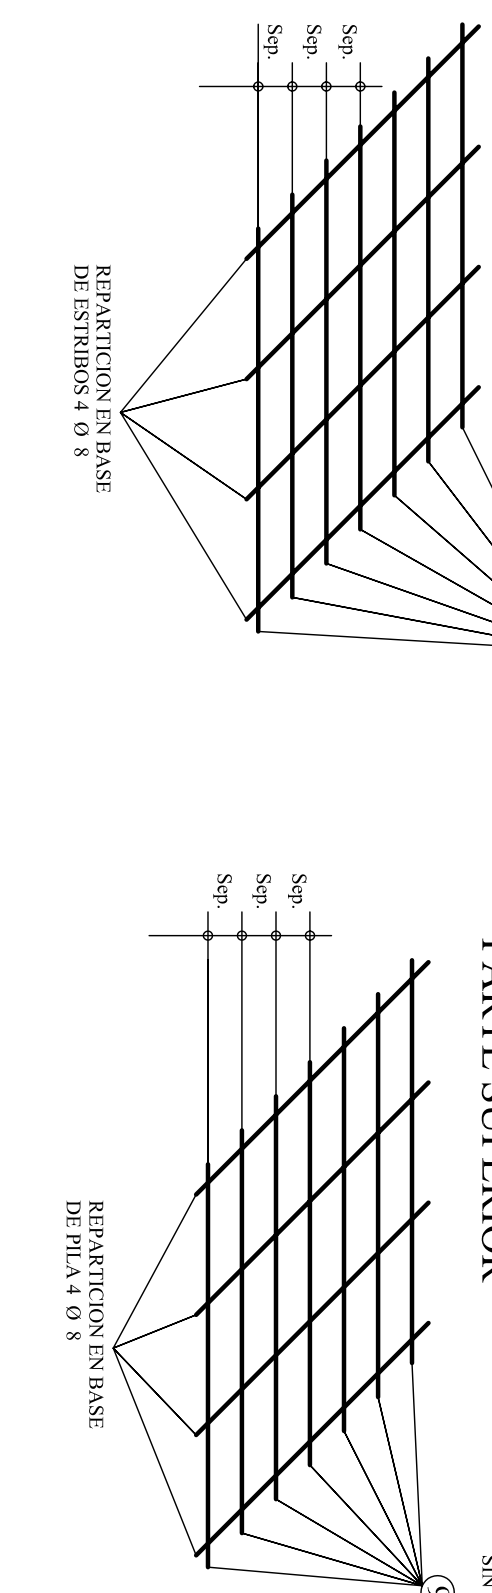

PROVINCIA DE SANTA FE MINISTERIO DE ASUNTOS HIDRICOS SUBSECRETARIA DE GESTION Y PLANIFICACION			OBRAS:		PLANO TIPO ALCANTARILLA TIPO A2 D.P.O.H. OBICUA	
MINISTRO: ING. ALBERTO JOAQUIN DIR. PCAL. de EVAL., ESTUDIOS Y PROYECTOS ING. PABLO CACIK DIRECTOR GEN. de PROYECTOS ING. SERGIO ROJAS PROYECTO: M.A.H.			DIBUJO:		FECHA: MARZO DE 2006	ESCALA: INDICADAS
						PLANO Nº: 8