



SECCIÓN 1-1

ESCALA 1:25

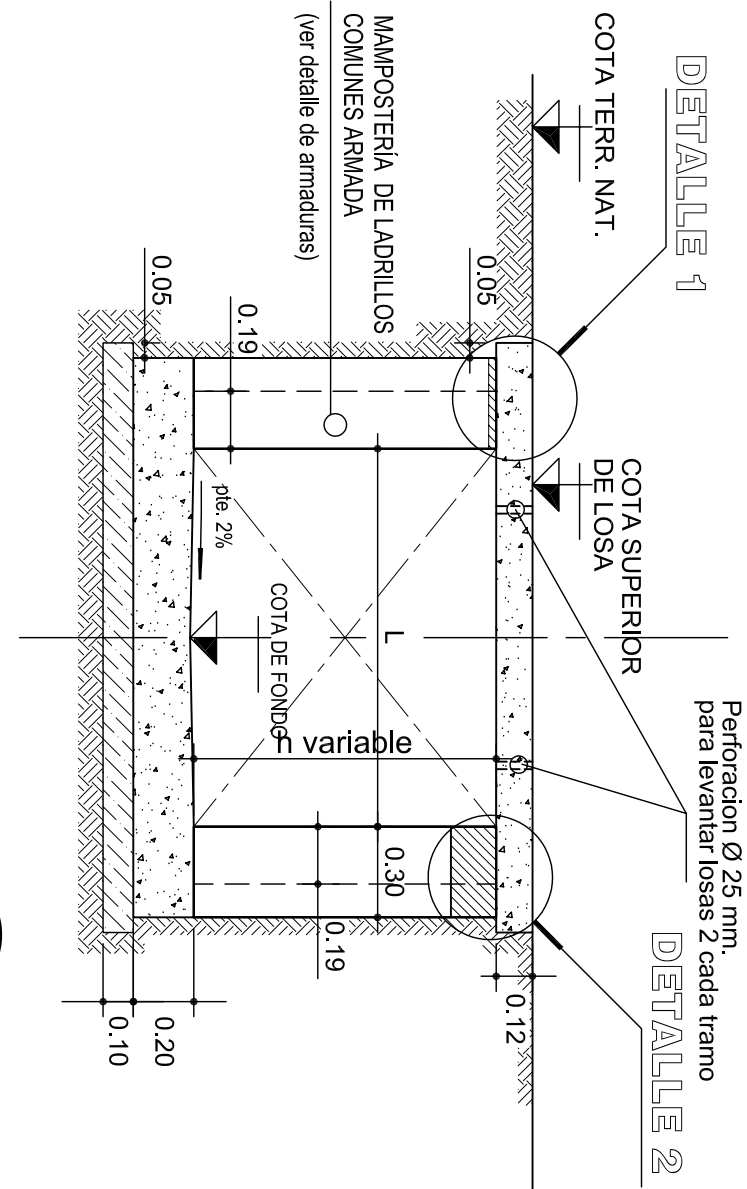


SECCIÓN 2-2

ESCALA 1:25

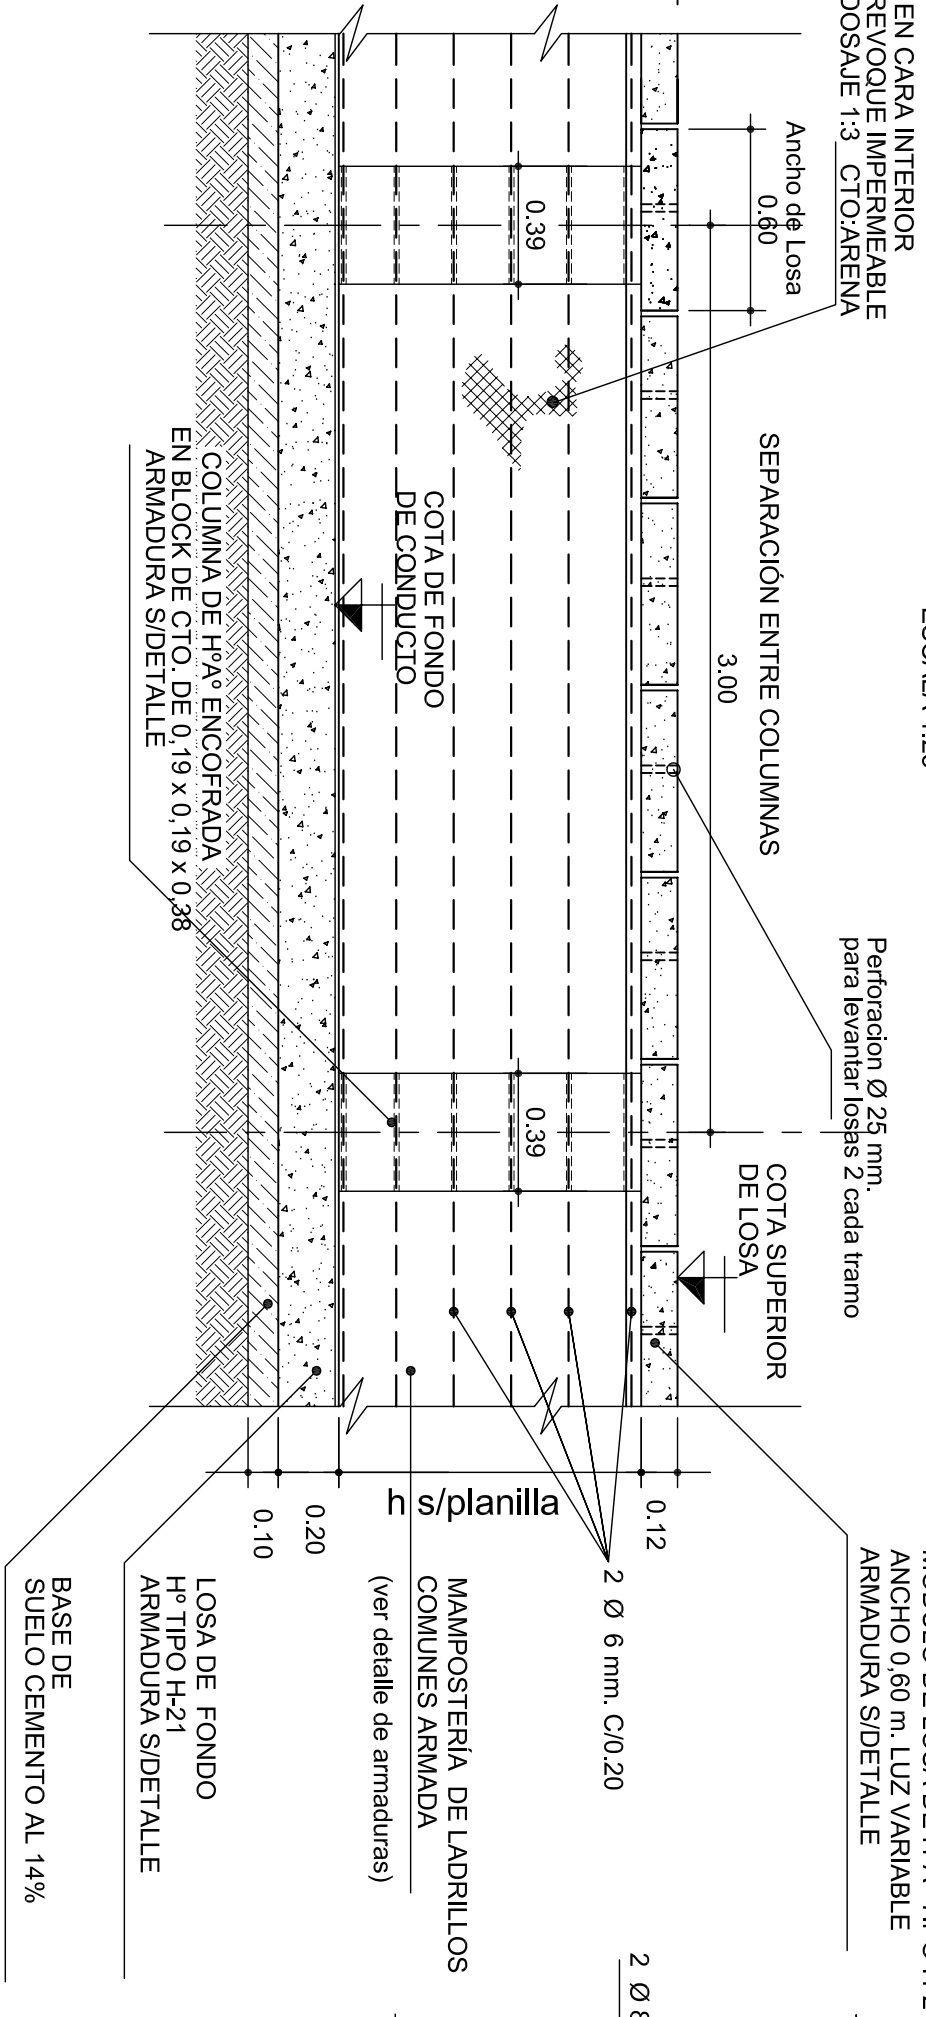


DETALLE DE ARMADURAS

ESCALA 1:10

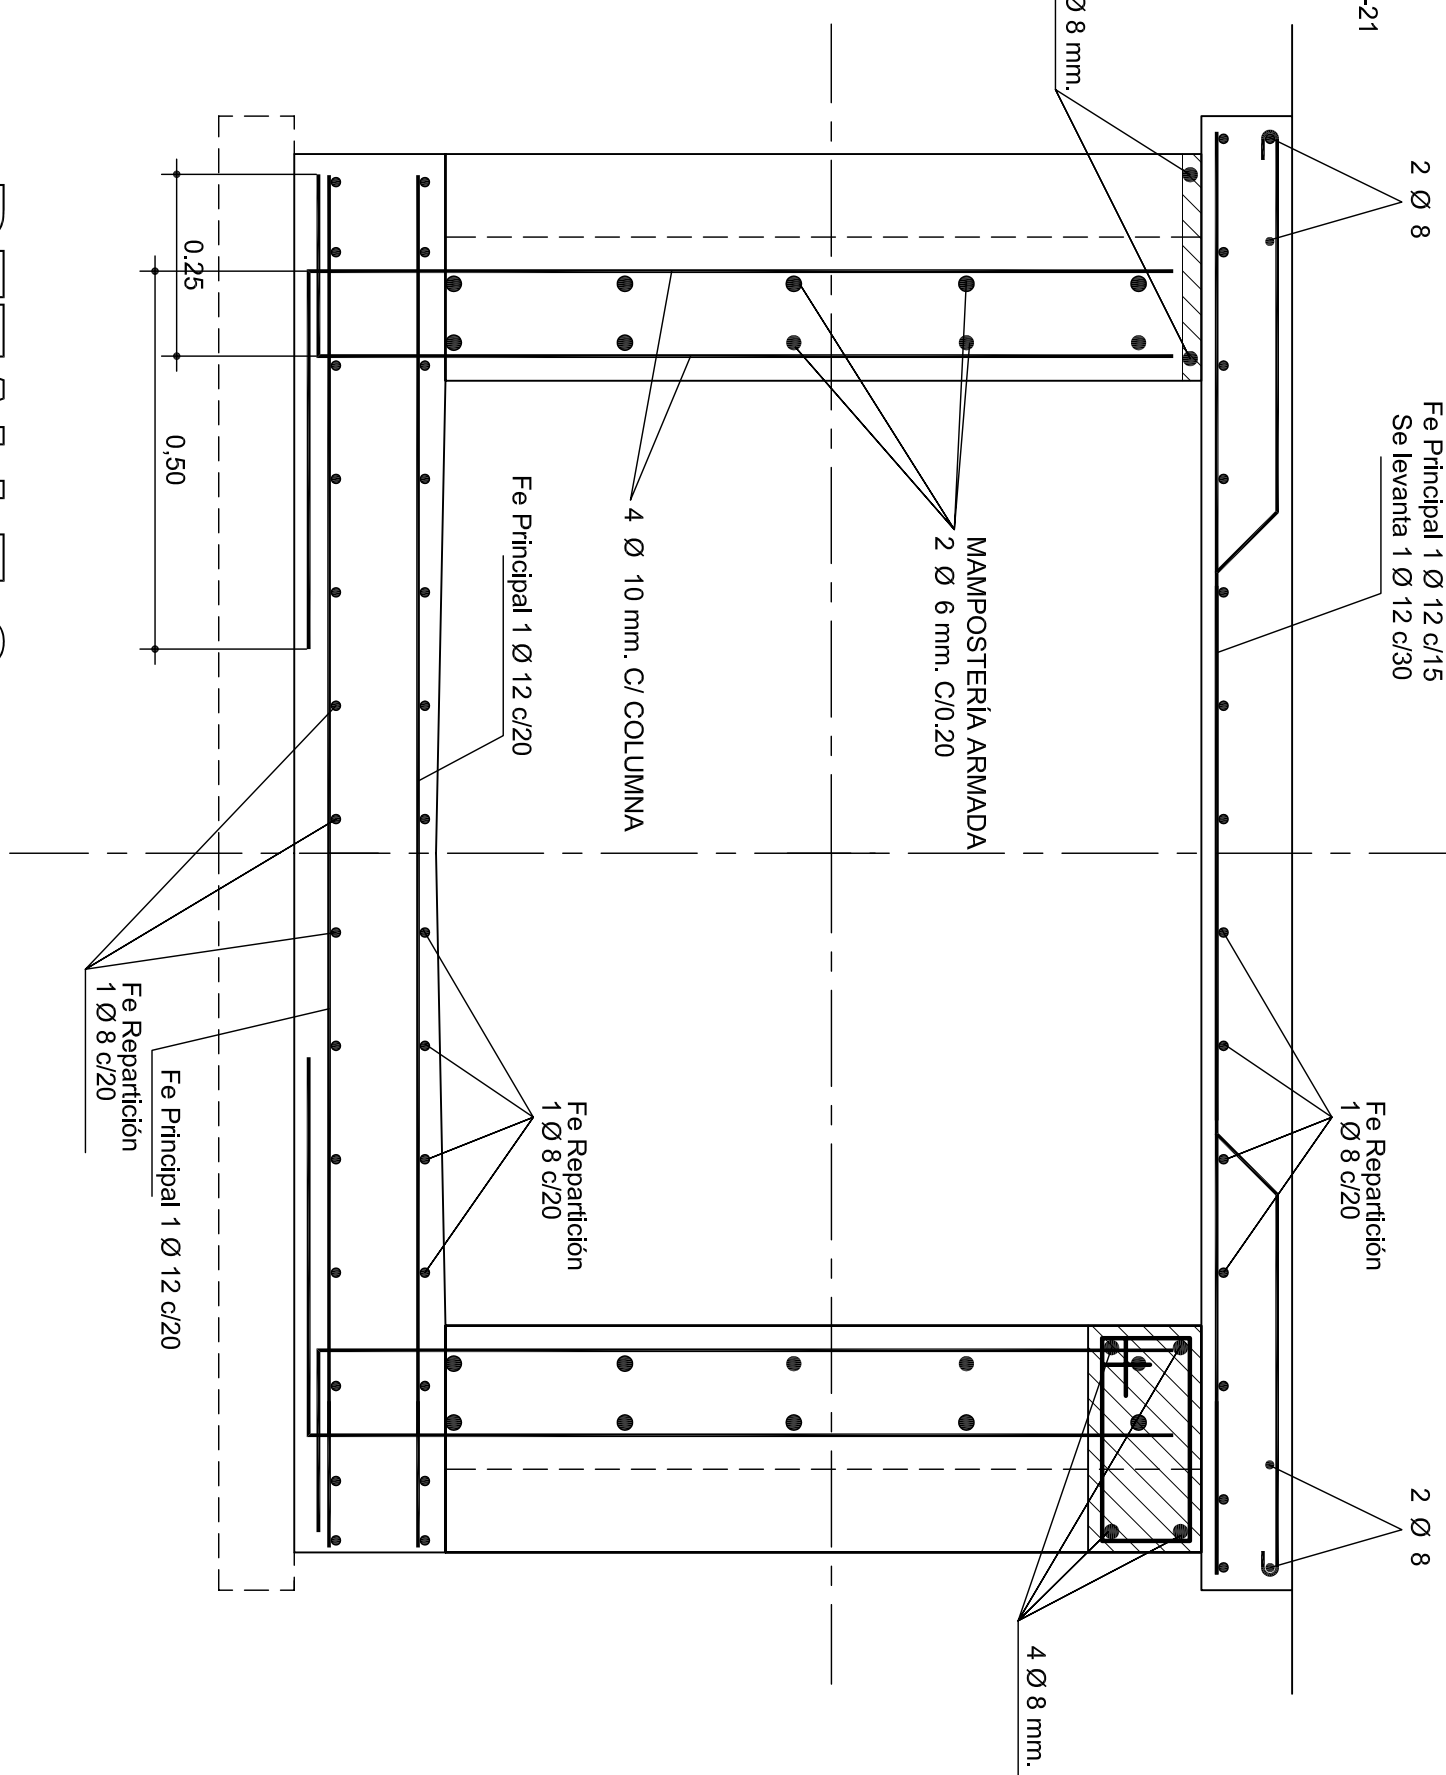

PLANTA 2


ESCALA 1:25

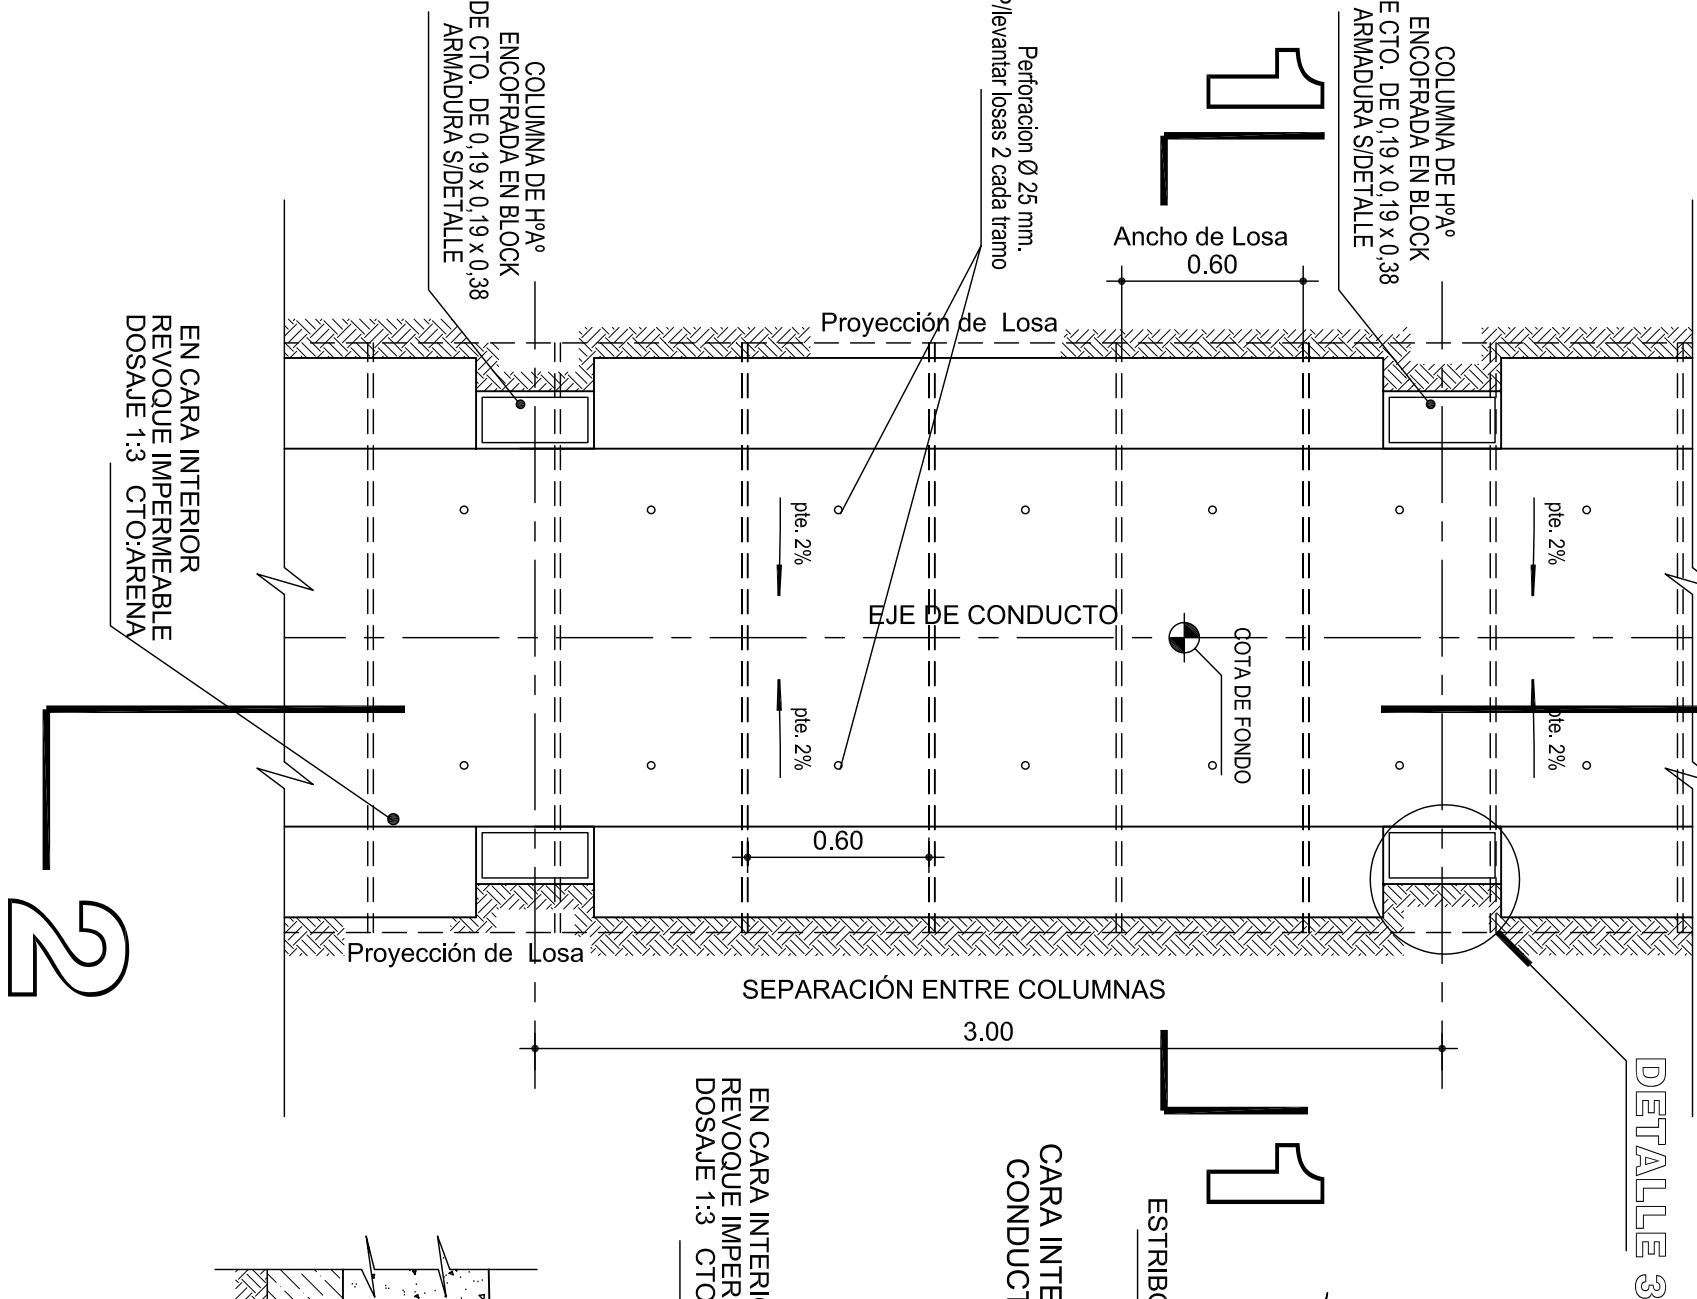

DETALLE 2

ESCALA 1:10


APOYO EN LOSAS SUPERIORES A 1,50 m.

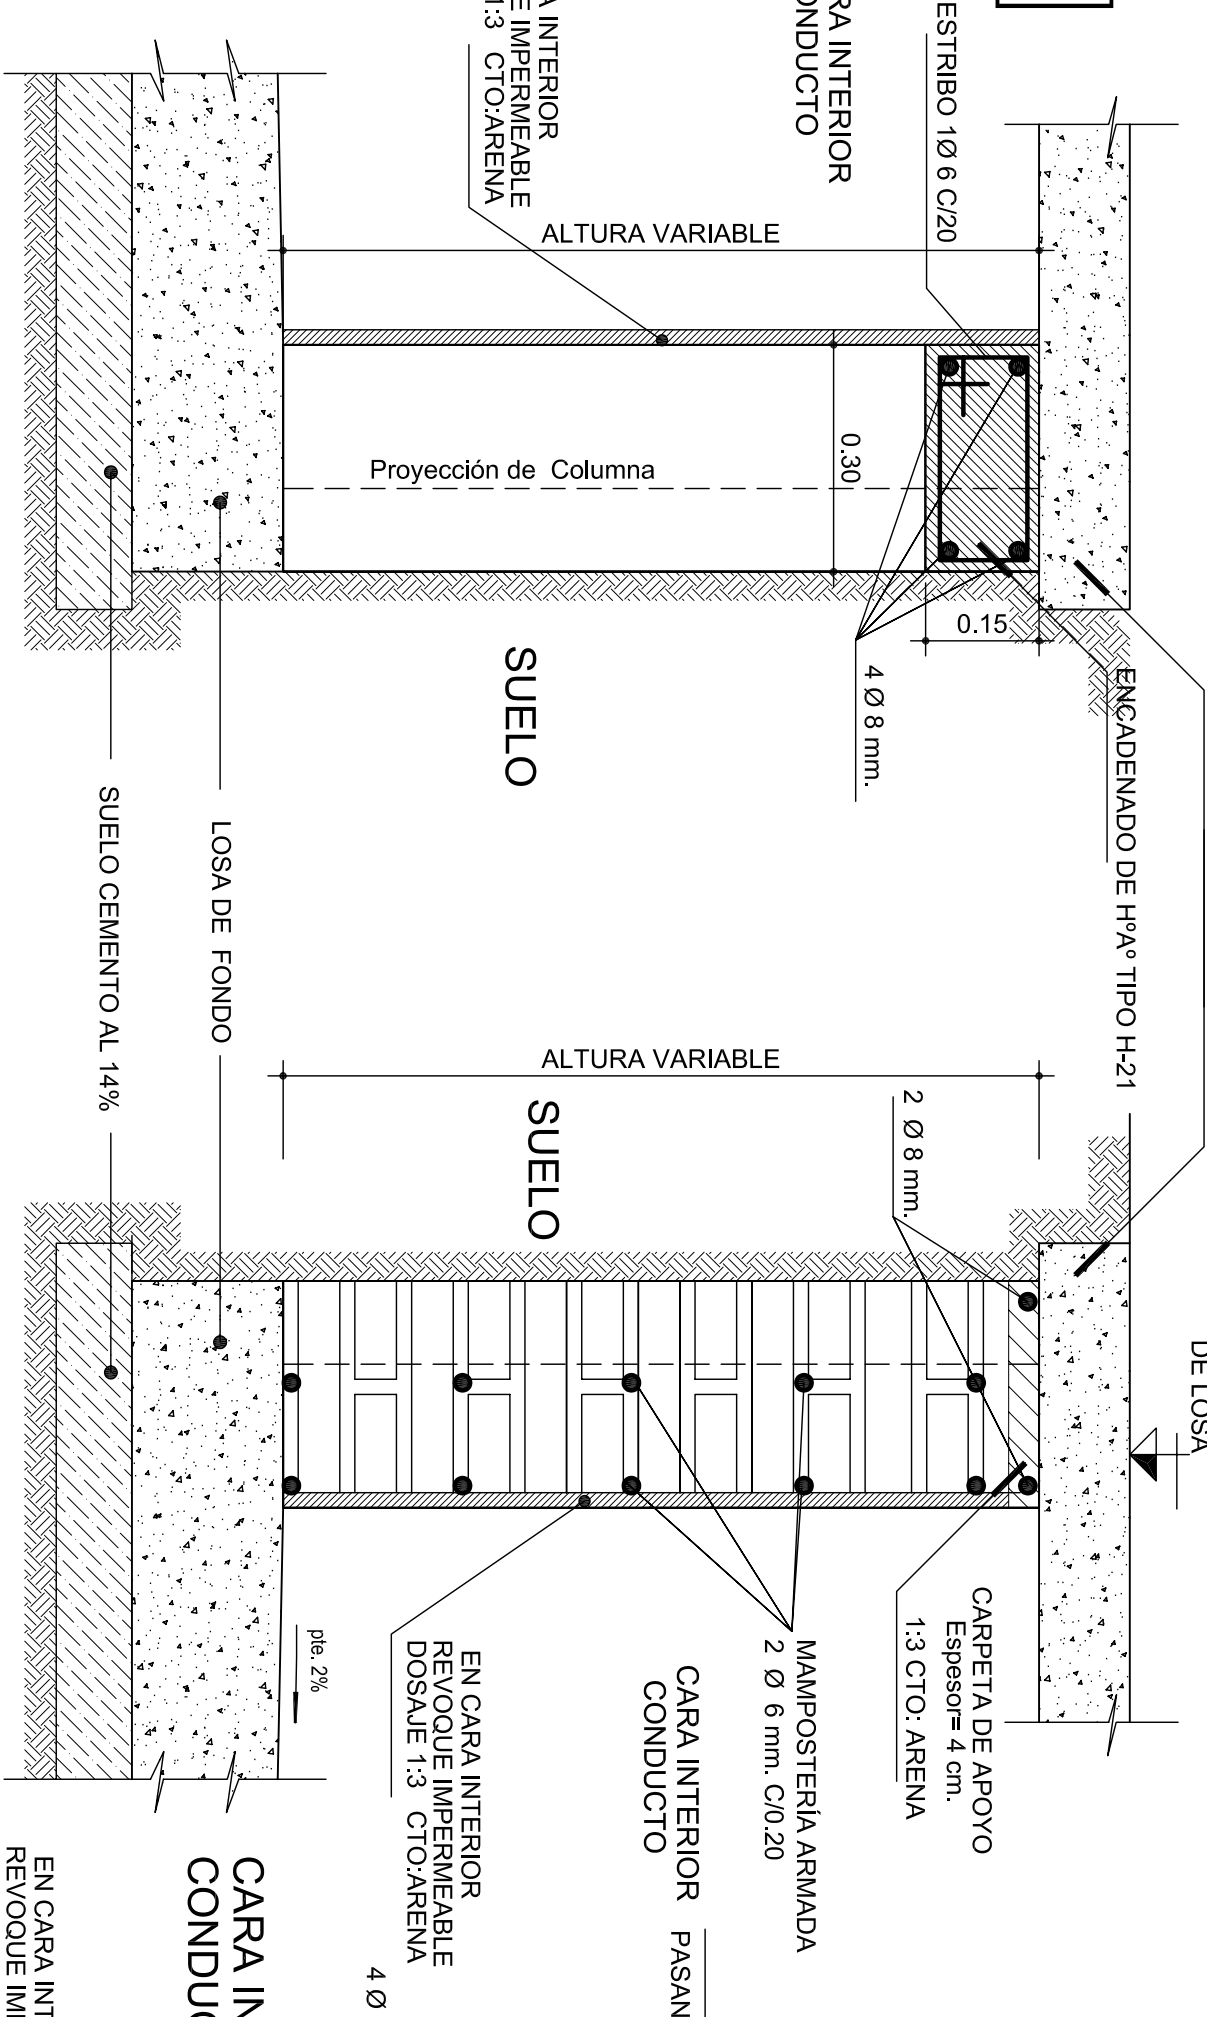

DETALLE 1

ESCALA 1:10


APOYO EN LOSAS INFERIORES A 1,50 m.

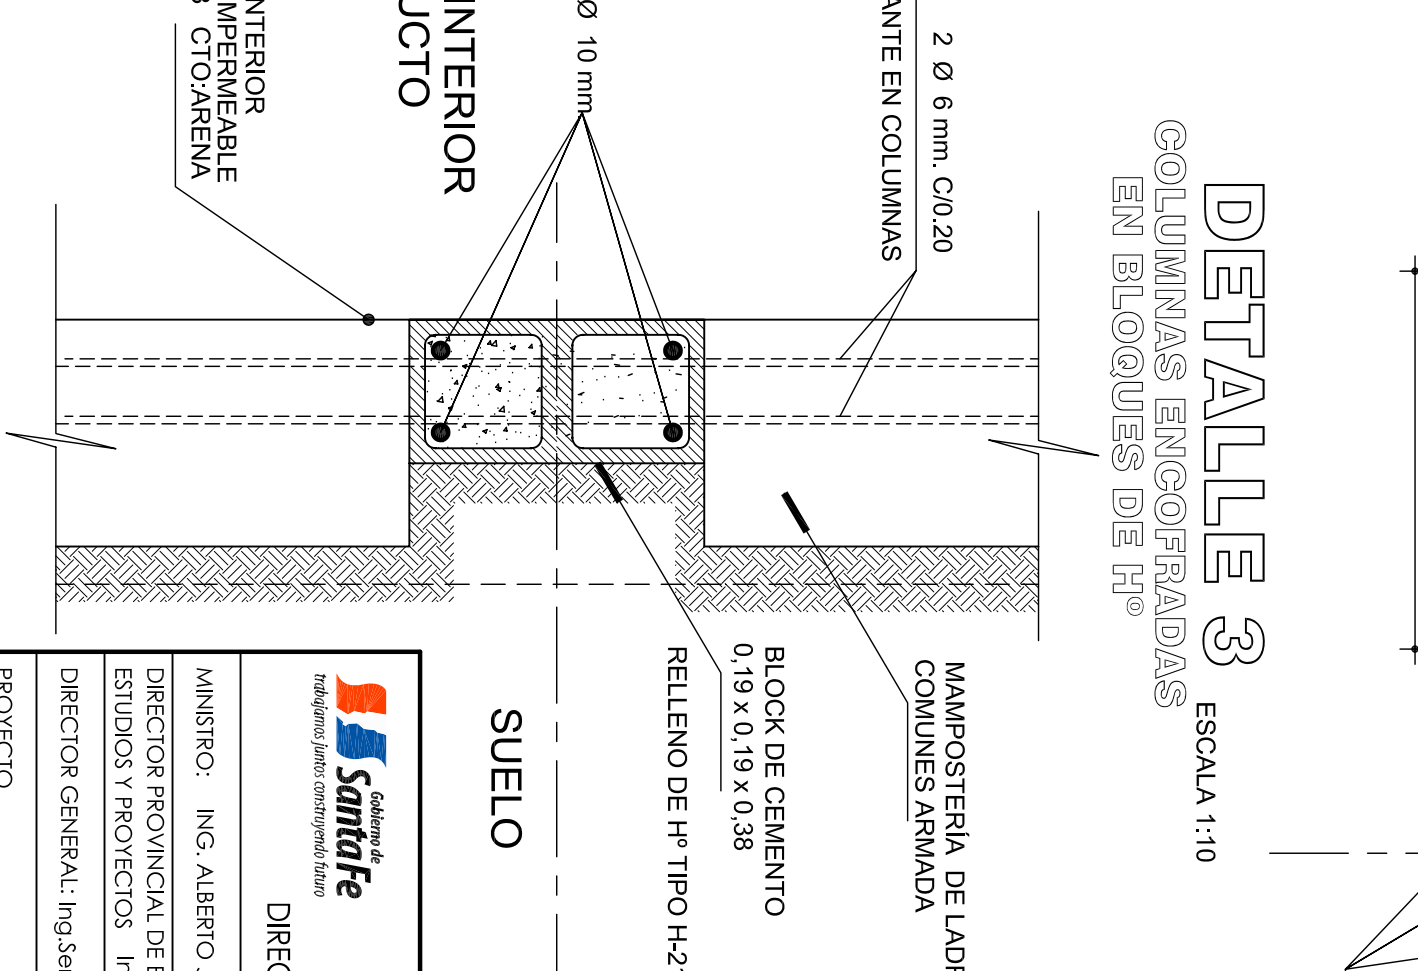

DETALLE 3

ESCALA 1:10

COLUMNAS ENCOFRADAS EN BLOQUES DE Hº

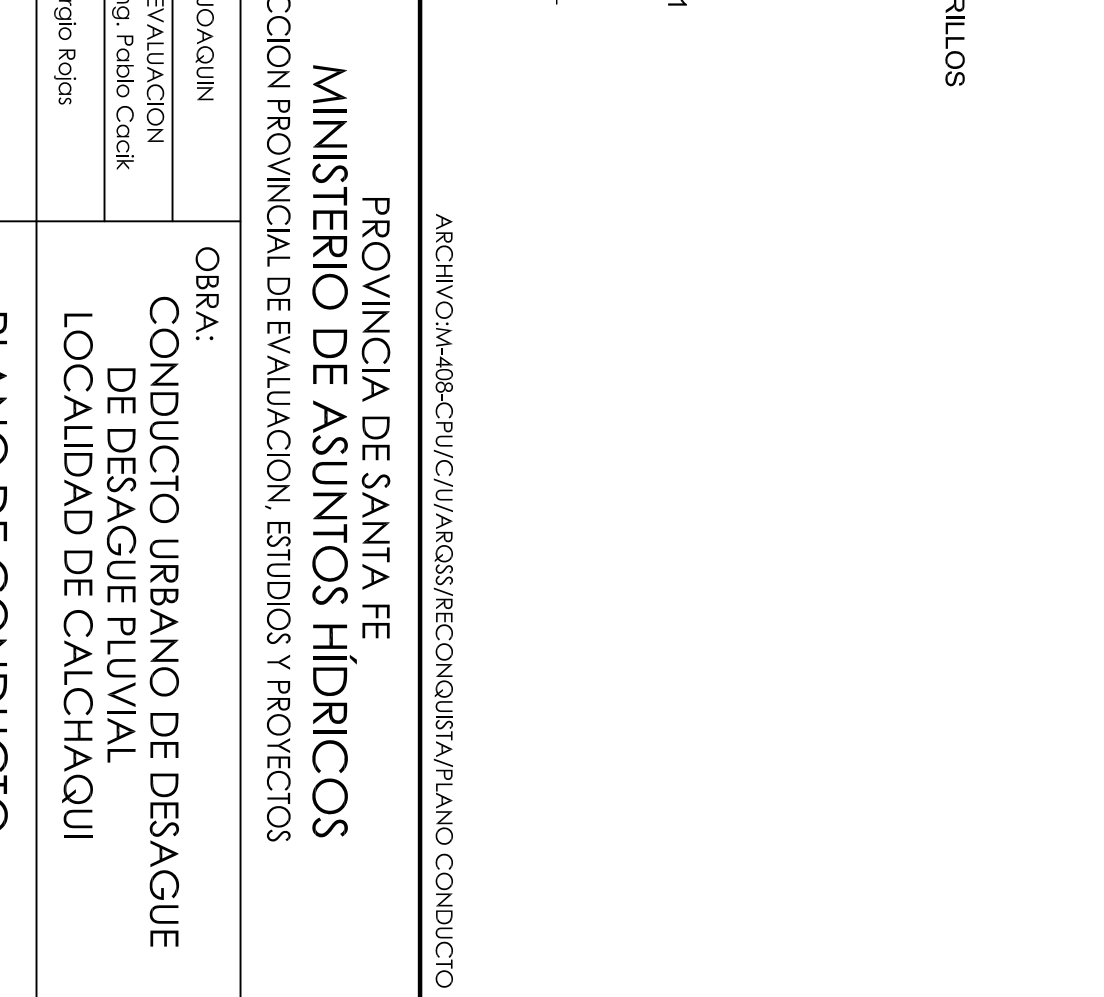

PROVINCIA DE SANTA FE MINISTERIO DE ASUNTOS HÍDRICOS DIRECCION PROVINCIAL DE EVALUACION, ESTUDIOS Y PROYECTOS			
MINISTRO:	ING. ALBERTO JOAQUIN	OBRA:	
DIRECTOR PROVINCIAL DE EVALUACION, ESTUDIOS Y PROYECTOS	ING. PABLO COCH	CONDUCTO URBANO DE DESAGUE DE DESAGUE PLUVIAL LOCALIDAD DE CALCHAQUI	
DIRECTOR GENERAL:	ING. SERGIO ROJOS	PLANO DE CONDUCTO	
PROYECTO TECNICO	ING. ROJOS/ING. SOCADE		
APOYO TECNICO	ARQ. SERGIO A. SANCHEZ	FECHA:	MARZO de 2006
		ESCALA:	Indicados
		PLANO Nº:	9