



PLANTA

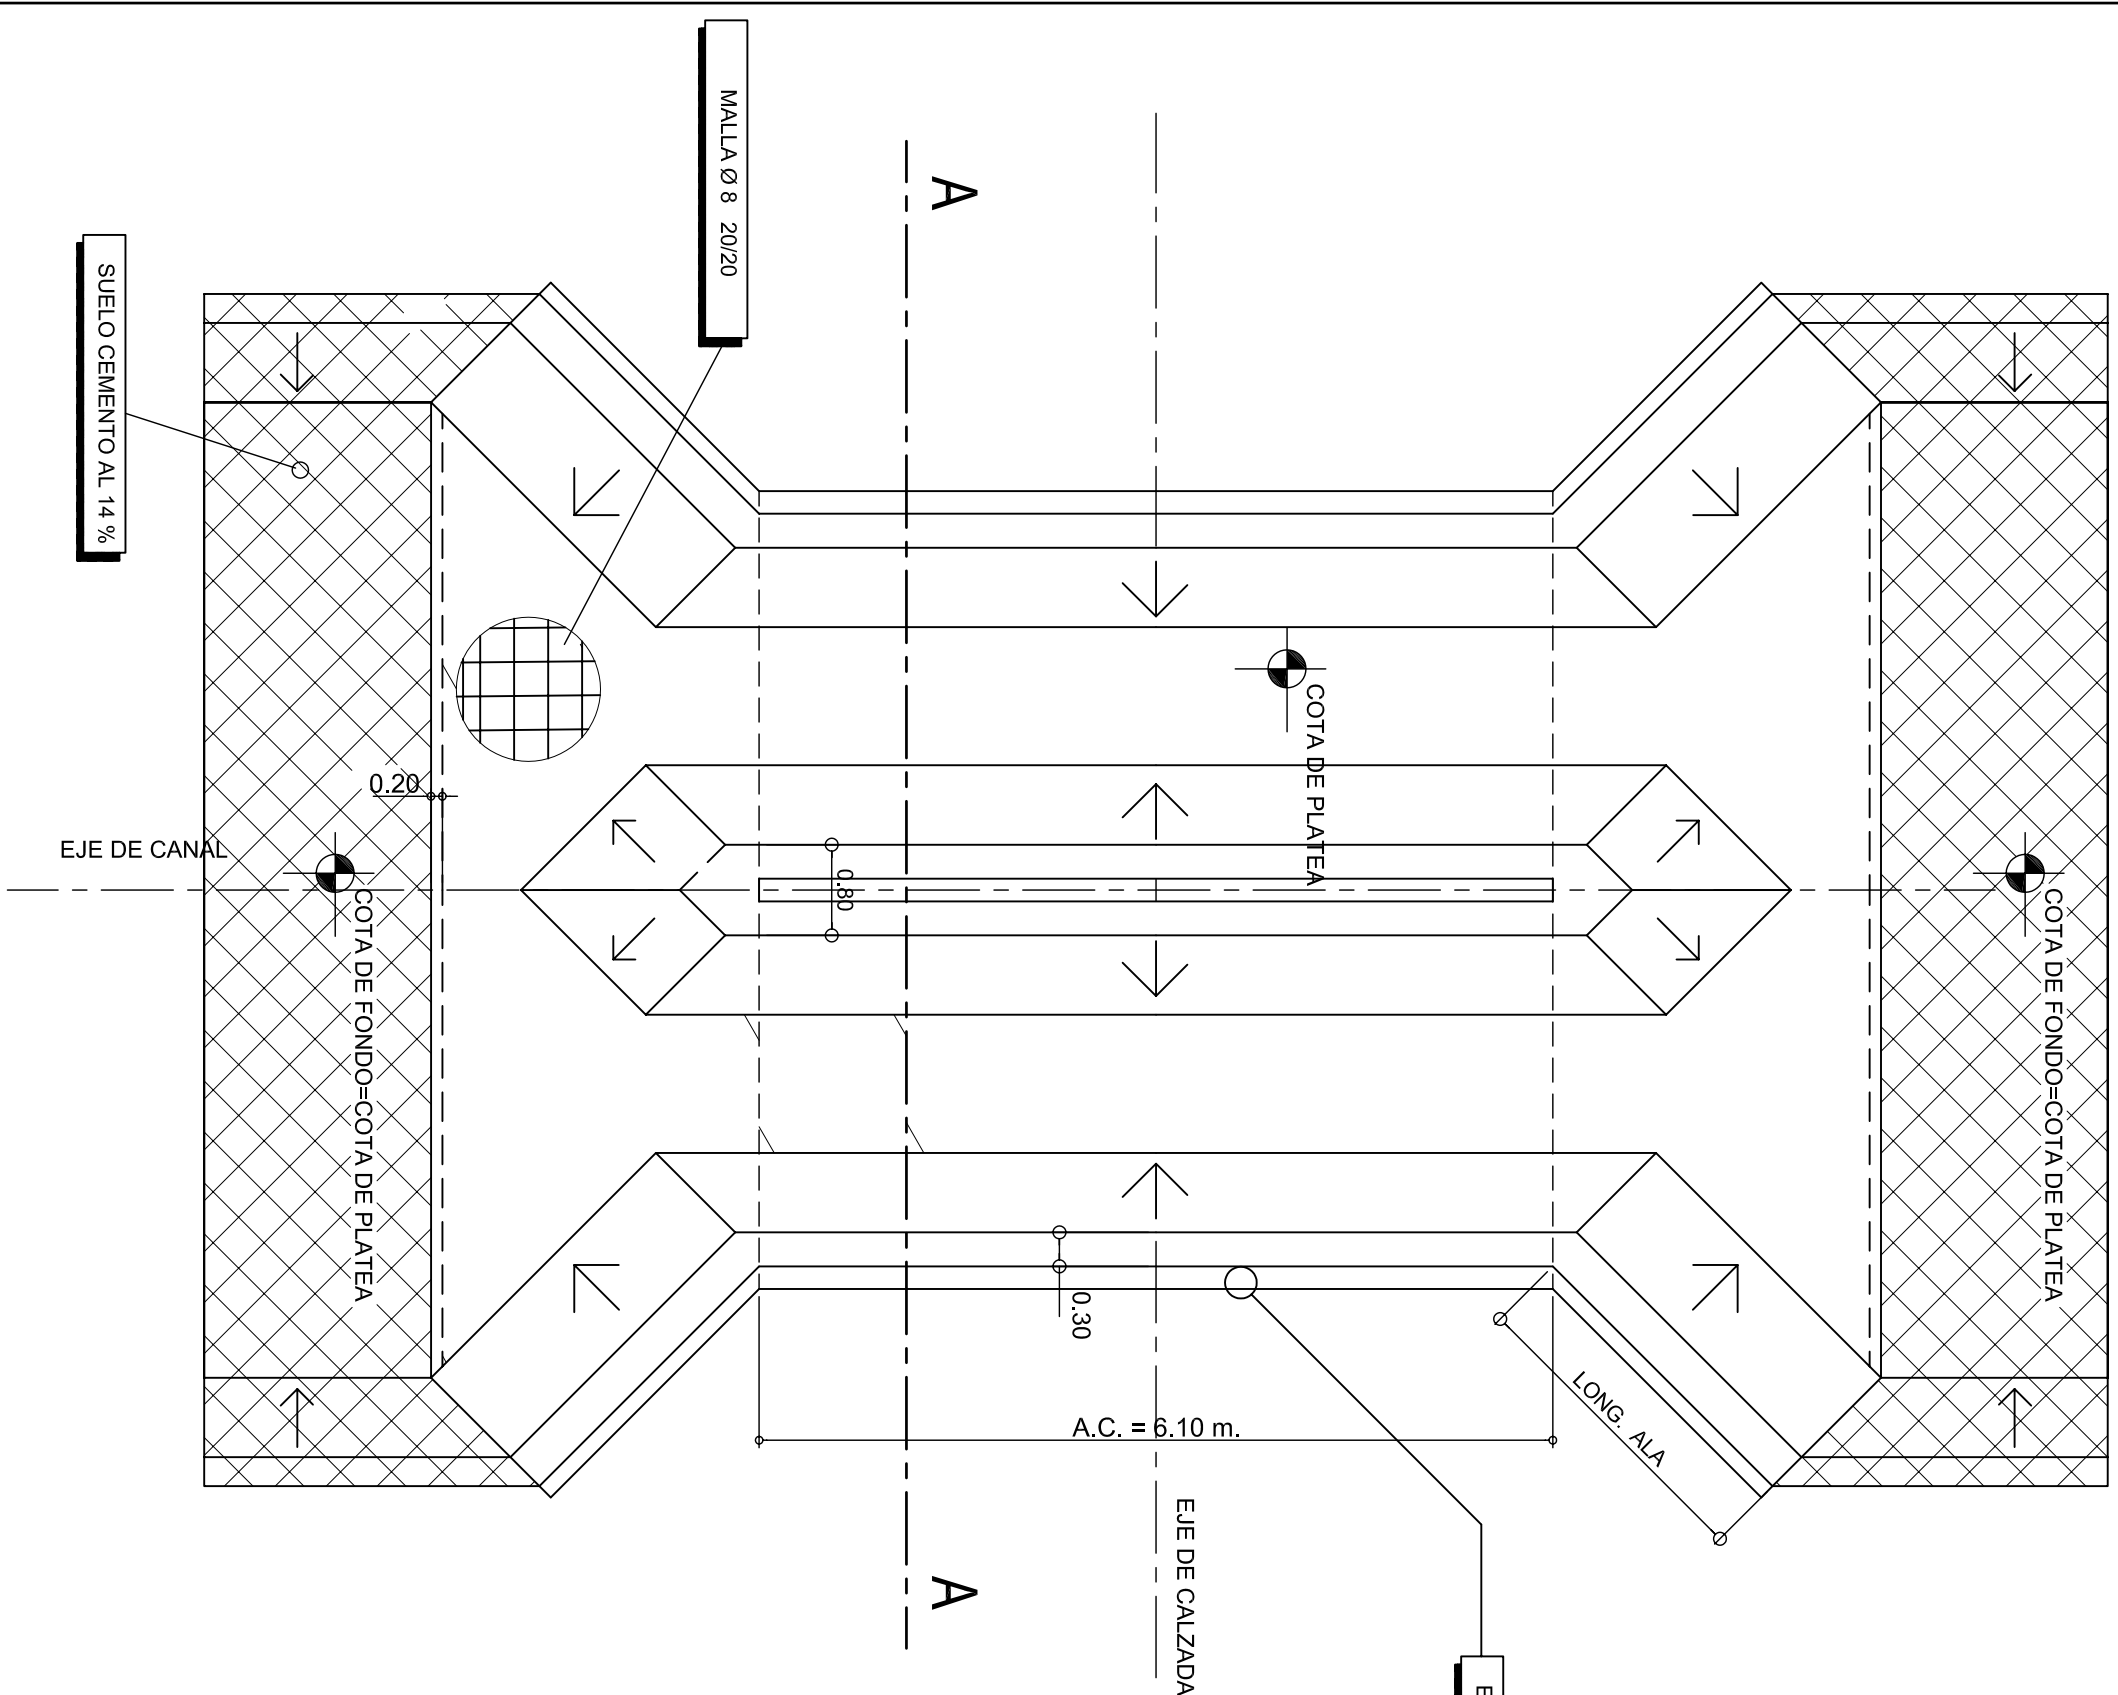


CORTE A A

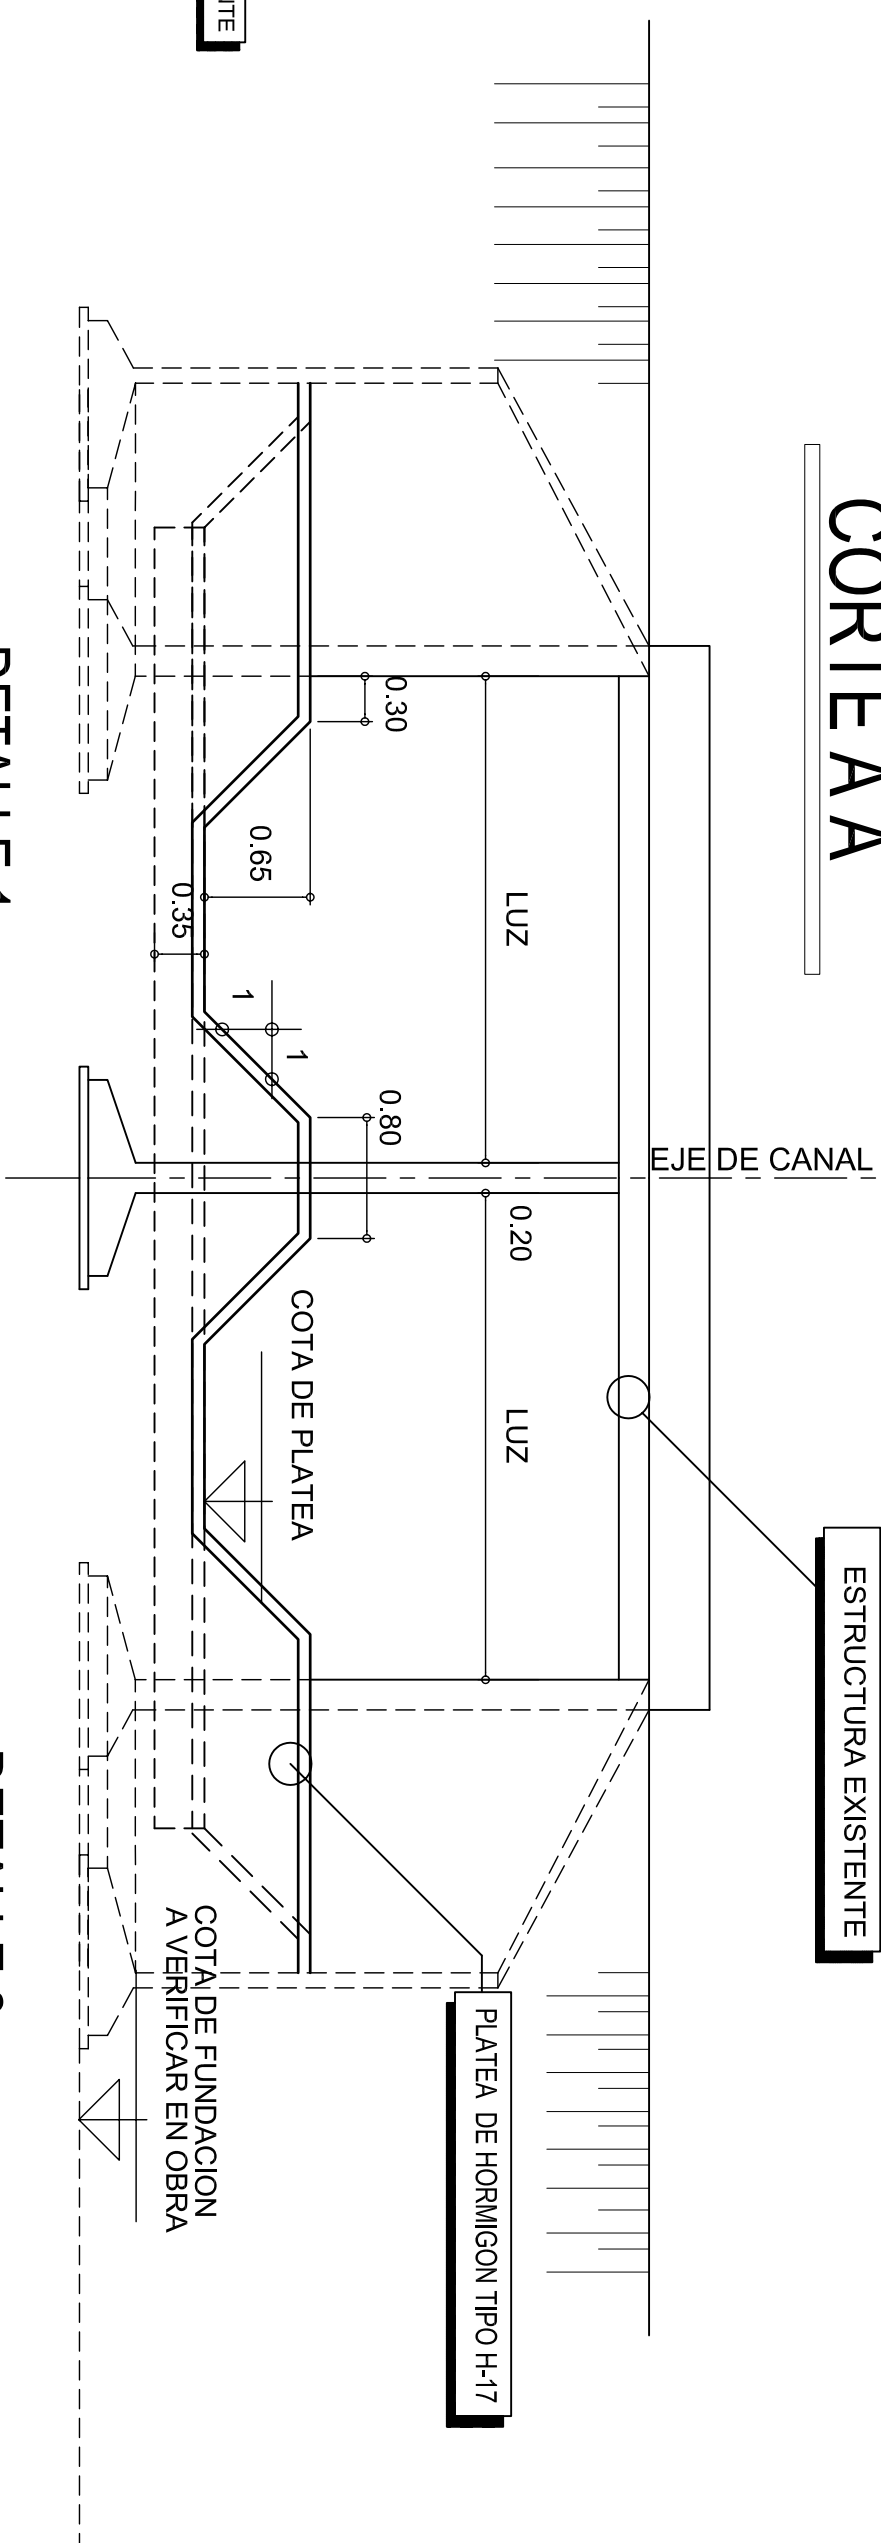

DETALLE 1

DETALLE 2

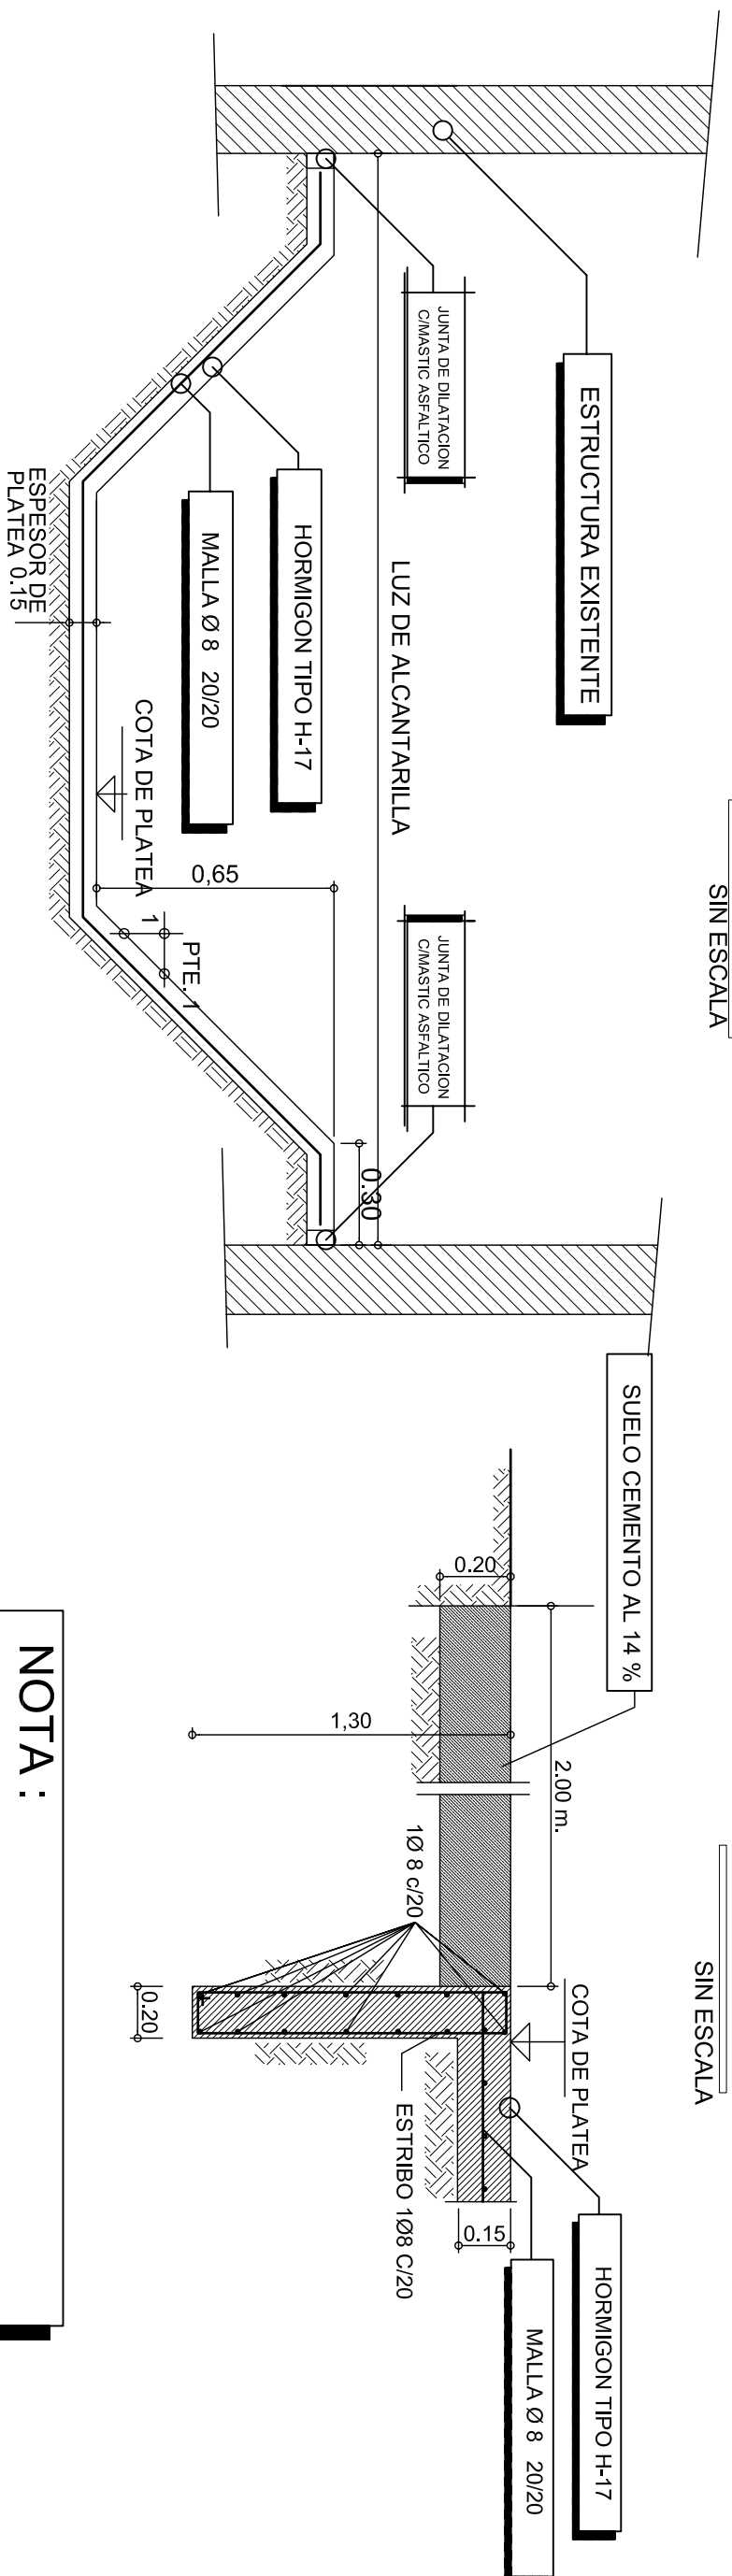

NOTA:
TODAS LAS MEDIDAS SERAN VERIFICADAS EN OBRA

MATERIALES:

HORMIGON TIPO H-1/	S/CIRSOC 201
ACERO ADN 420	
RECUBRIMIENTO MINIMO 3,00 cm.	

ARCHIVO:M-408-CP/C/C/U/ARQSS/CANAL SANTA ROSA DE CALCHAQUI/ PLANO DE PROTECCION

 Gobierno de Santa Fe gobierno.santa-fe.gov.ar			PROVINCIA DE SANTA FE MINISTERIO DE ASUNTOS HÍDRICOS DIRECCION PROVINCIAL DE EVALUACION, ESTUDIOS Y PROYECTOS		
MINISTRO: ING. ALBERTO JOAQUIN			REACONDICIONAMIENTO DE CANAL SANTA ROSA DE CALCHAQUI PLANO TIPO DE PLATEA BAJO RUTA PCIAL. N° 38 ESQUEMA TIPO DE PROTECCION DE ALCANTARILLAS		
DIRECTOR PROVINCIAL DE EVALUACION ESTUDIOS Y PROYECTOS: Pablo Cacik					
DIRECTOR GENERAL:Ing. Sergio Rojas					
PROYECTO TECNICO Ing. Rojas/Ing. Saade					
APOYO TECNICO Arq. Sergio A. Sanchez			FECHA: MARZO de 2006		
			ESCALA: SIN ESCALAS		
			PLANO N°: 10		