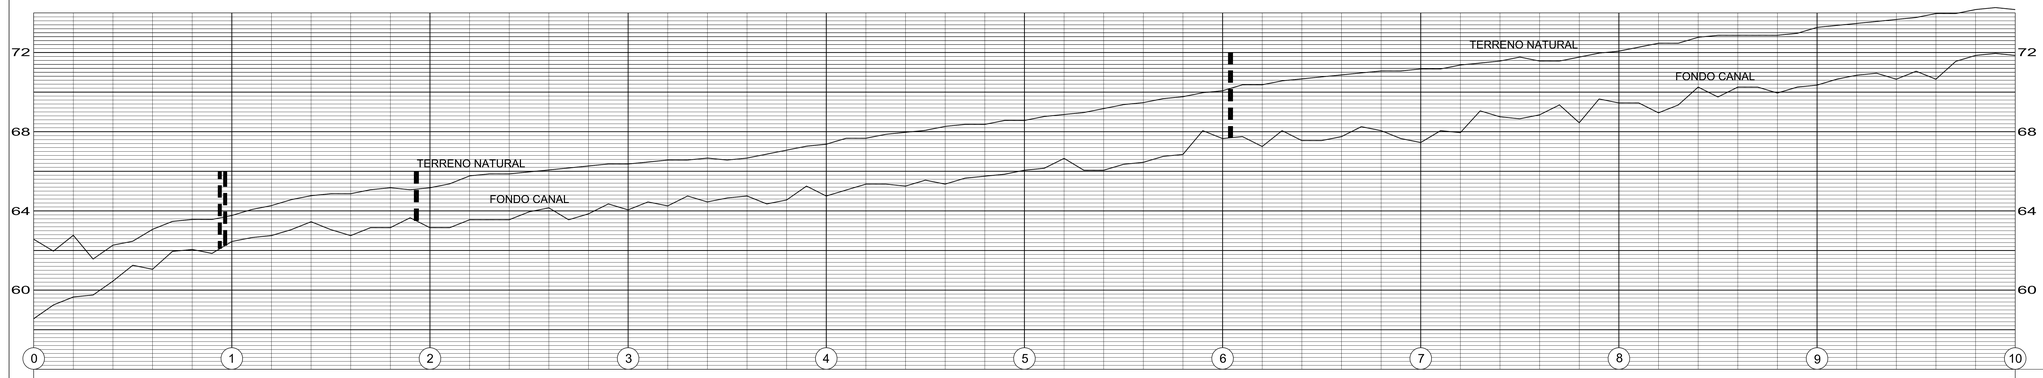

REFERENCIAS

	EXISTENTES	A CONSTRUIR
VERTICE		
PUNTO DE LINEA		
PUNTO FIJO		
ESCALA		
HECTOMETRO		
KILOMETRO		
TRANQUERA		
ALCANTARILLAS LONGITUDINALES EN ALTIMETRIA		
ALCANTARILLAS TRANSVERSALES EN ALTIMETRIA		

EJE DE ESTUDIO
EJE DE CUNETA
EJE DE CAMINO
EJE DE CANAL

LINEA TELEGRAFICA
LINEA ALTA TENSION
ALAMBRADO EXISTENTE
ALAMBRADO A CONSTRUIR
ALCANTARILLA EN PLANTA EXISTENTE
ALCANTARILLA EN PLANTA A CONSTRUIR

DATOS ESTUDIO	
PROGRESIVAS	
COTAS PUNTO FIJO Y ESTACAS	
COTAS TERRENO NATURAL	
COTAS FONDO CANAL	
COTAS CALZADA RUTA O CAMINO	
COTAS	
COTAS SOLERA	
ALTURA RASANTE	

CANAL — DATOS DEL PROYECTO

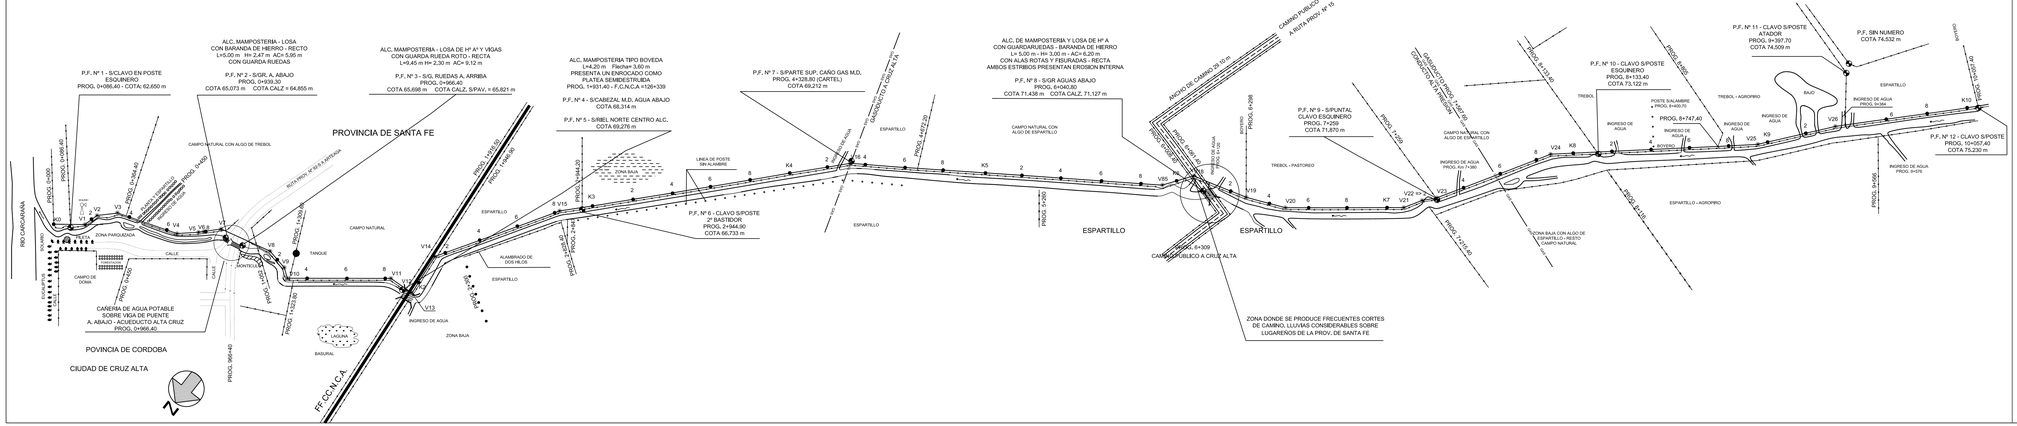

ARCHIVO:M-408-CPU/C:/U/ARQ55/PLANOSMOJARRAS/FINAL/PLANO2

Gobierno de Santa Fe — Adelante, todos construyendo Futuro

PROVINCIA DE SANTA FE
MINISTERIO DE ASUNTOS HÍDRICOS
DIRECCION PROVINCIAL DE EVALUACION, ESTUDIOS Y PROYECTOS

MINISTRO: ING. ALBERTO JOAQUIN	OBRA: CUENCA DEL ARROYO LAS MOJARRAS
DIRECTOR PROVINCIAL DE EVALUACION ESTUDIOS Y PROYECTOS Ing. Pablo Cacik	READECUAMIENTO DEL ALCANTARILLADO DEL CURSO PRINCIPAL
DIRECTOR GENERAL: Ing.Sergio Rojas	PLANIALTIMETRIA CURSO PRINCIPAL PROG. 0+000 a 10+000
PROYECTO TÉCNICO ING. ELSA VINZON; ING. CARINA GNERO; ING. DANIEL OLMEDO	
APOYO TÉCNICO ING. FORESTELLO; ING. RICARDO A. ROBUL	FECHA: MAYO 2006 — ESCALA: Indicadas — PLANO Nº: 2