


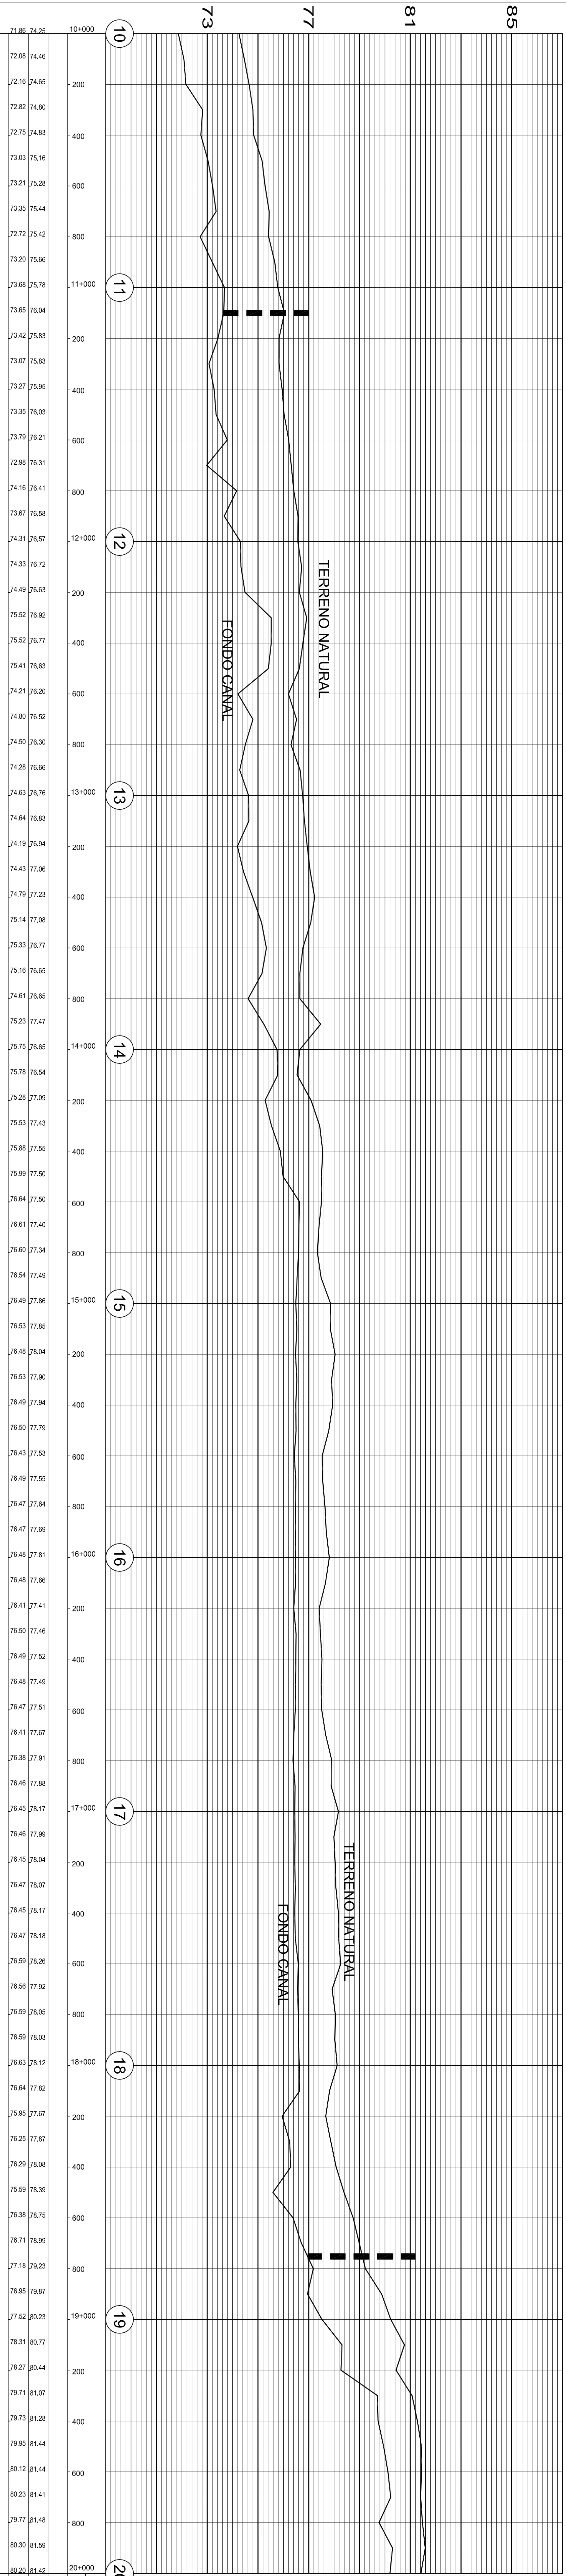

REFERENCIAS

SERVICIO

PUNTO DE LINEA

ESCALA

KILOMETRO

TRIANGULERA

EJE DE ESTUDIO

EJE DE CANAL

EJE DE CANAL

EXISTENTES A CONSTRUIR

LONGITUDINALES

TRANSVERSALES

EN ALTIMETRIA

EN ALTIMETRIA

LINEA TELEGRAFICA


ALAMBRADO EXISTENTE

ALAMBRADO A CONSTRUIR

ALICANTABILLA EN PLANTA EXISTENTE

ALICANTABILLA EN PLANTA A CONSTRUIR

PROGRESIVAS	
COTAS PUNTO FIJO Y ESTACAS	DATOS DEL PROYECTO
COTAS TERRENO NATURAL	
COTAS FONDO CANAL	
COTAS CALZADA RUTA O CAMINO	
COTAS	CANAL
COTAS SOLERA	
ALTURA RASANTE	DATOS DEL PROYECTO

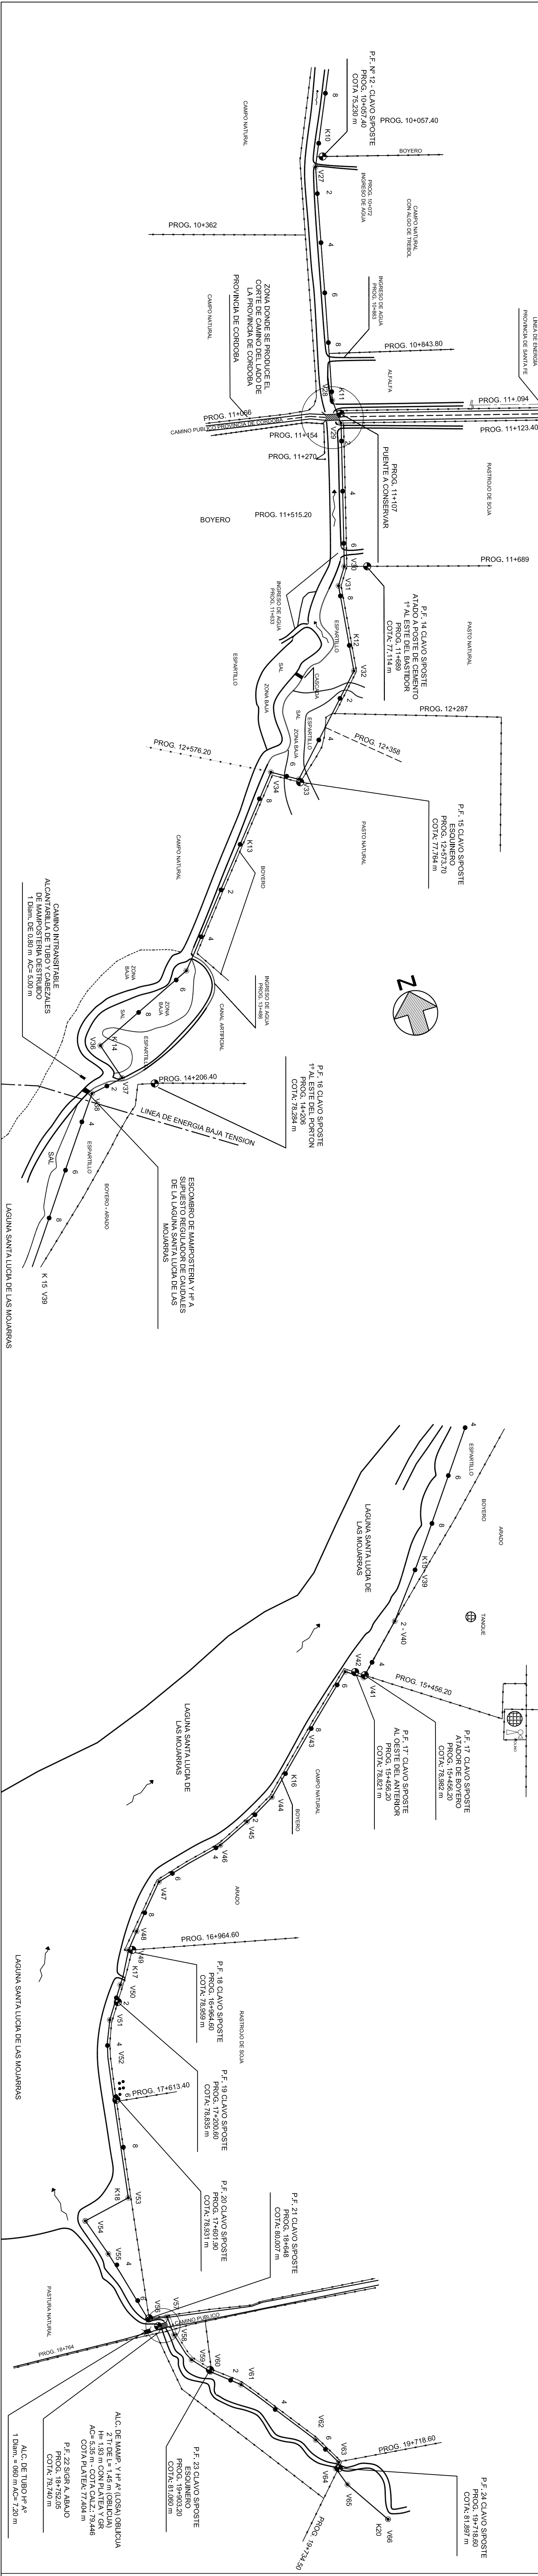

MINISTERIO DE AGUAS Y ENERGIA

PROVINCIA DE SANTA FE

MINISTERIO DE ASUNTOS HÍDRICOS

DIRECCION PROVINCIAL DE EVALUACION ESTUDIOS Y PROYECTOS

OBRA:

CUENCA DEL ARROYO LAS MOJARRAS

READECUAMIENTO DEL ALICANTARILLADO DEL CURSO PRINCIPAL

PLANALTIMETRIA CURSO PRINCIPAL

PROG. 10+000 A 20+000

PROYECTO

ING. ELSA VINCIG

PROYECTO TECNICO

ING. DANIEL OLIVERO

PROYECTO TECNICO

ING. RICARDO A. VIGIL

FECHA:

MAYO 2008

ESCALA:

INDICADOS

PLANO Nº:

3

