CORTE A -A

ESCALA 1 : 100

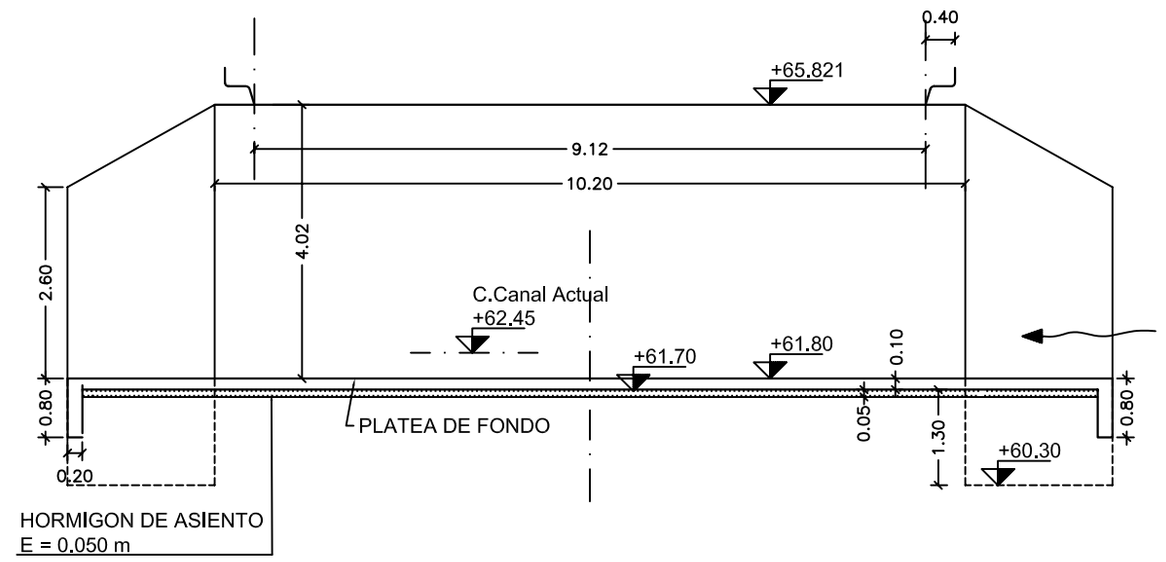

PLANTA

ESCALA 1 : 100

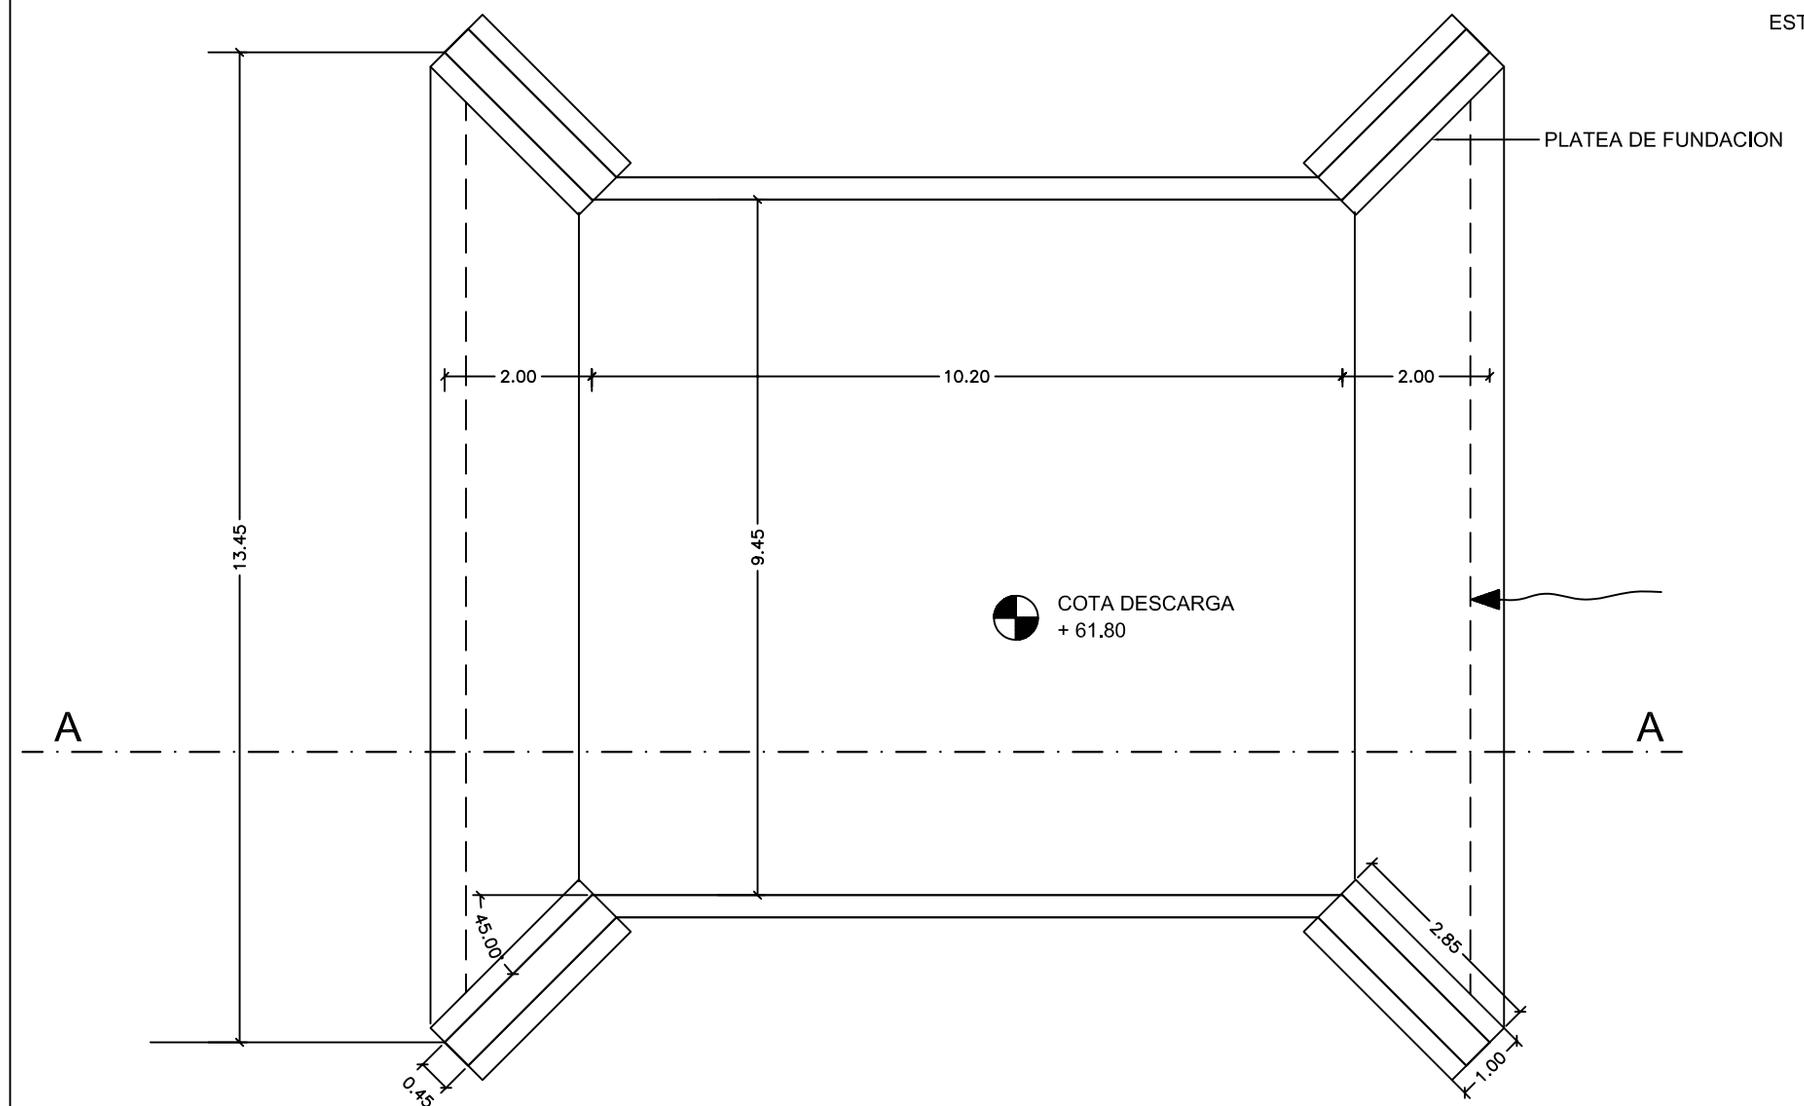

DETALLE MAMPOSTERIA DE FUNDACION

(MUROS DE ALAS)

ESCALA 1 : 25

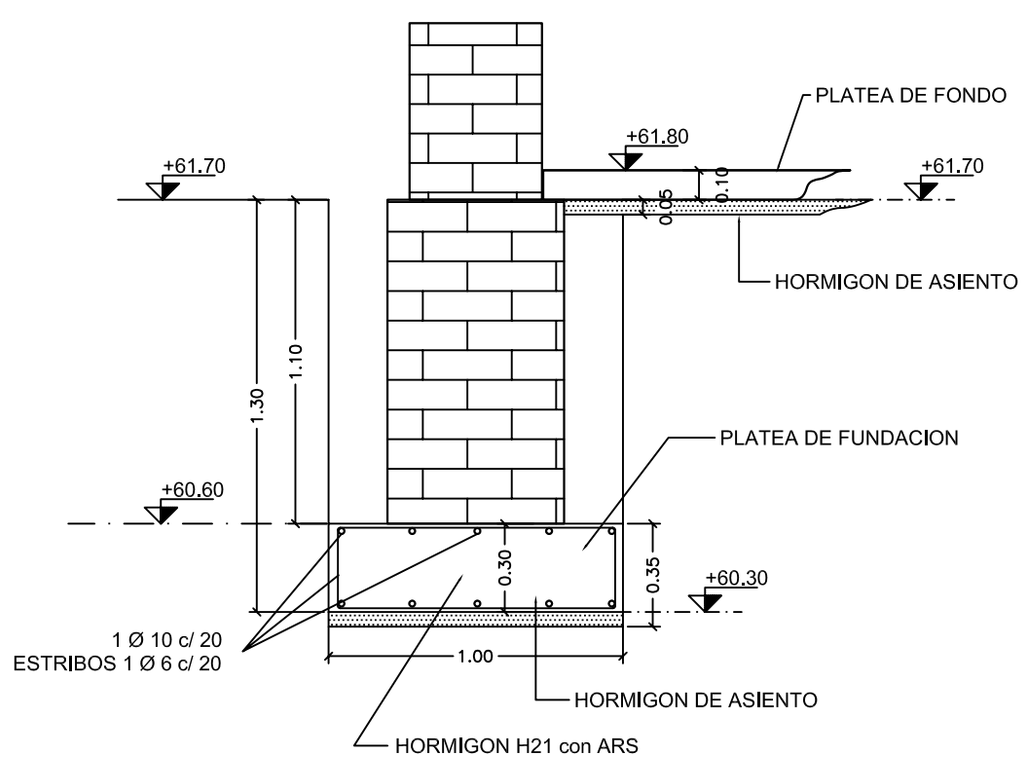

DETALLE MURO DE ALA

ESCALA 1 : 50

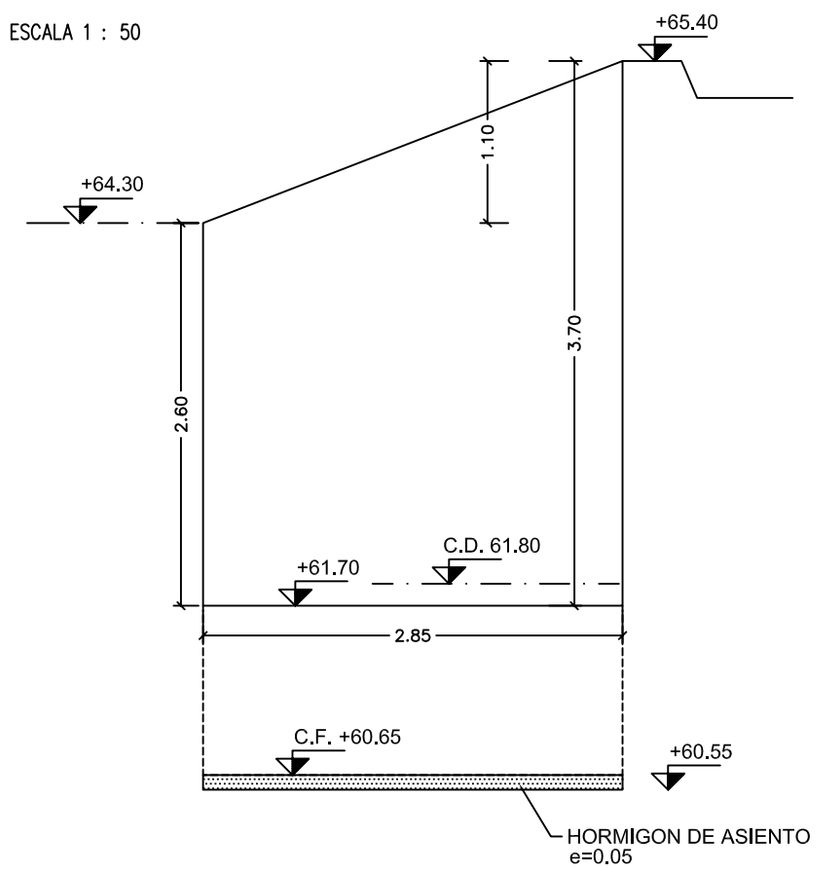

ARCHIVO:M-408-CPU/C/U/ARQSS/PLANOSMOJARRASFINAL/PLANO10

Gobierno de Santa Fe
trabajamos juntos construyendo futuro

PROVINCIA DE SANTA FE
MINISTERIO DE ASUNTOS HÍDRICOS
DIRECCION PROVINCIAL DE EVALUACION, ESTUDIOS Y PROYECTOS

MINISTRO: ING. ALBERTO JOAQUIN	OBRA:
DIRECTOR PROVINCIAL DE EVALUACION ESTUDIOS Y PROYECTOS Ing. Pablo Cacik	CONTROL DE INUNDACIONES DE LA CUENCA DEL "ARROYO LAS MOJARRAS"
DIRECTOR GENERAL: Ing.Sergio Rojas	REFACCION DE ALCANTARILLADO
PROYECTO TÉCNICO ING. OLMEDO / ING. NELIDA LOZANO	Prog. Nº 0+966.4
APOYO TÉCNICO ARQ. MA. MARTINA ACOSTA	TRAMO INFERIOR - CURSO PRINCIPAL

FECHA:	ESCALA:	PLANO Nº:
MAYO 2006	INDICADA	10