




CORTE LONGITUDINAL
ESCALA 1:150

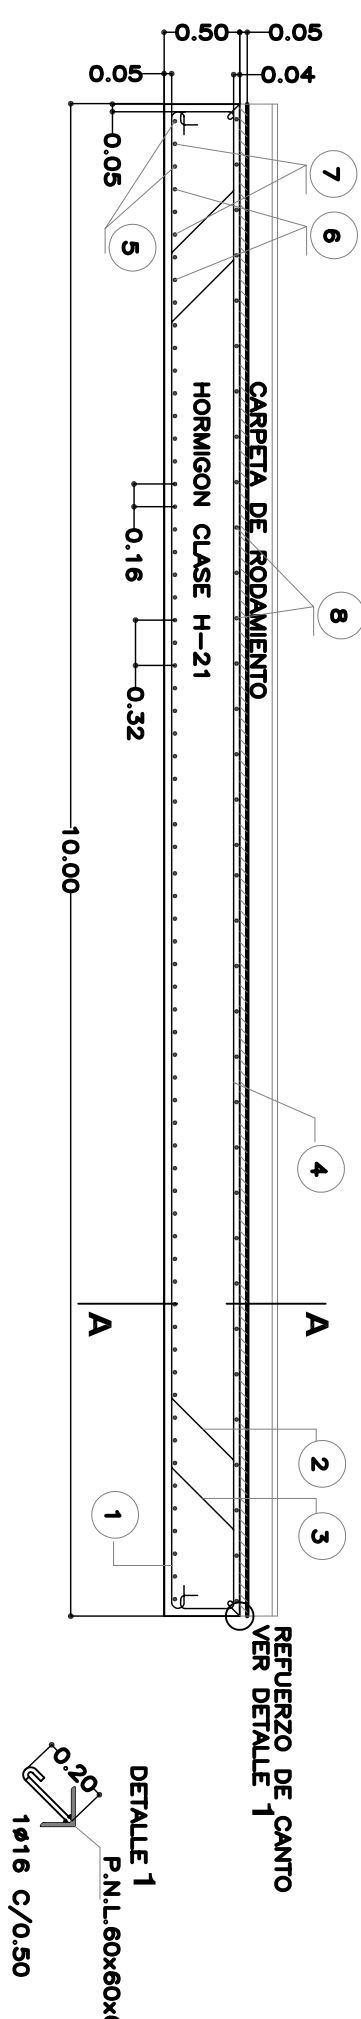


DOBLADO DE HIERROS (ADN-420 ADM-420)

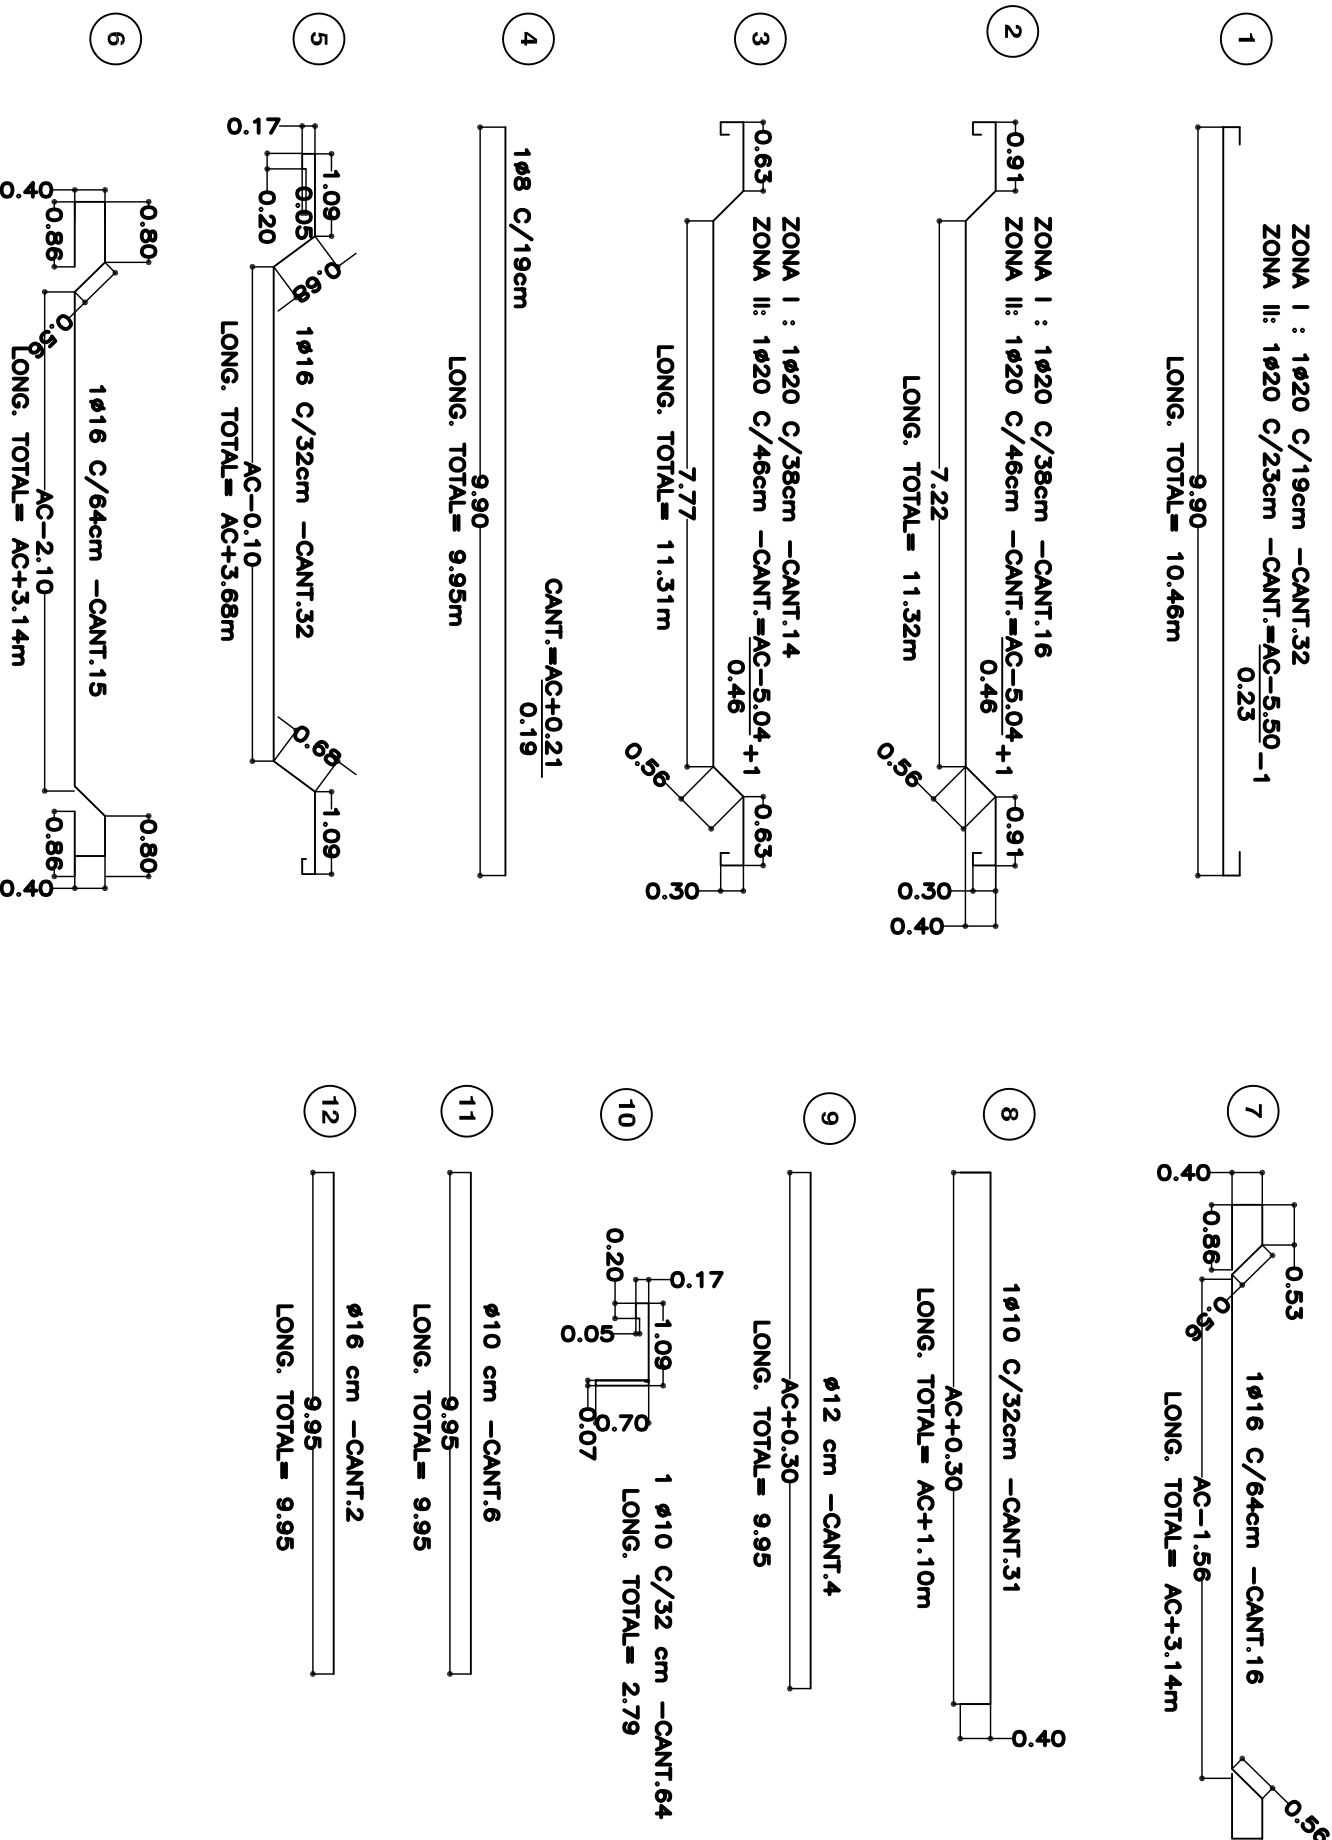


CORTE TRANSVERSAL A-A
ESCALA 1:25

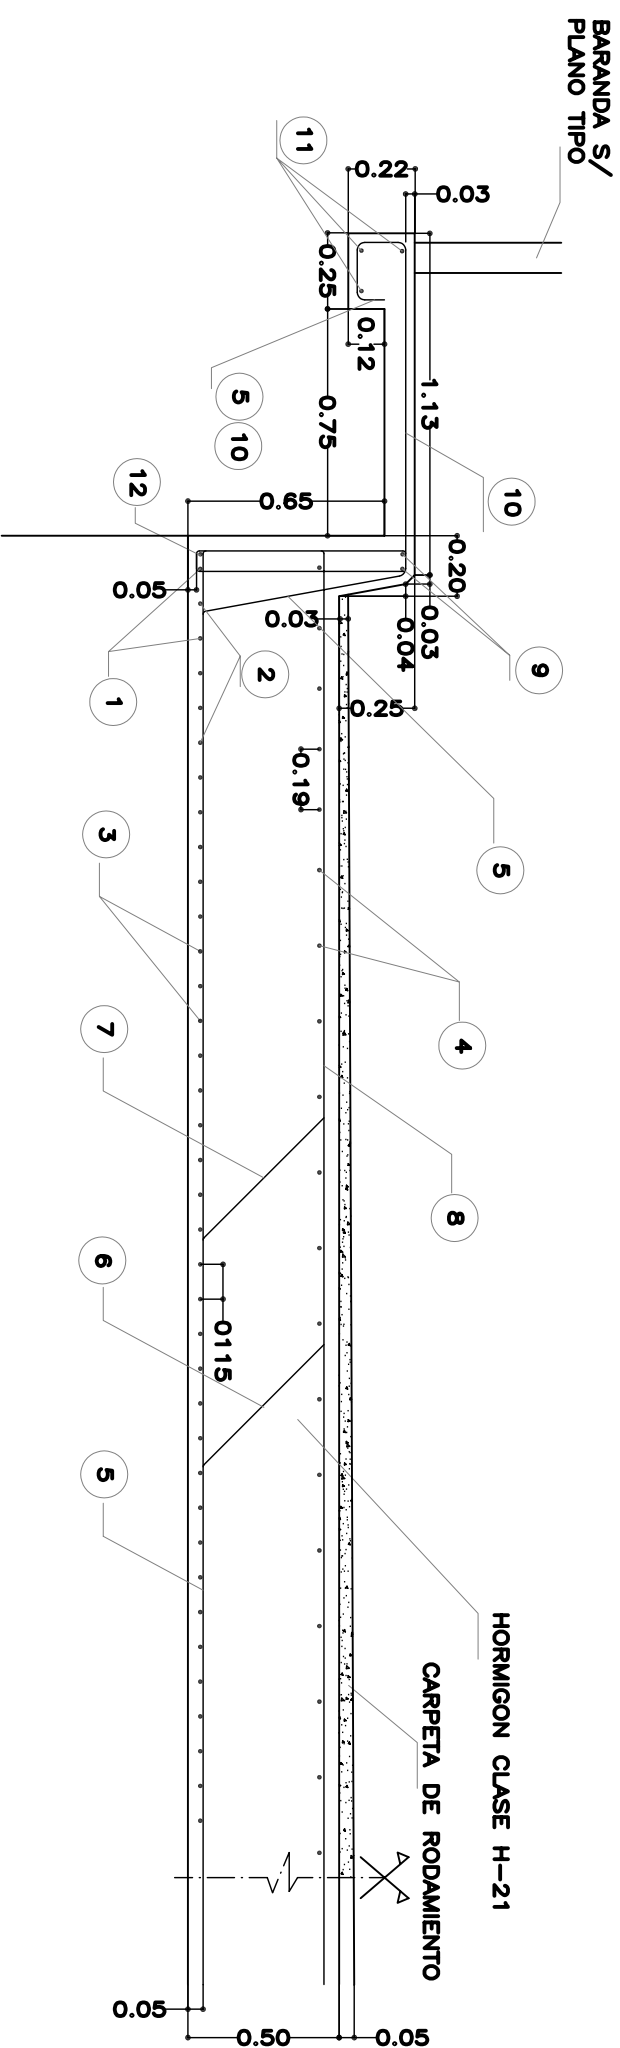


CORTE 1-1
ESCALA 1:25

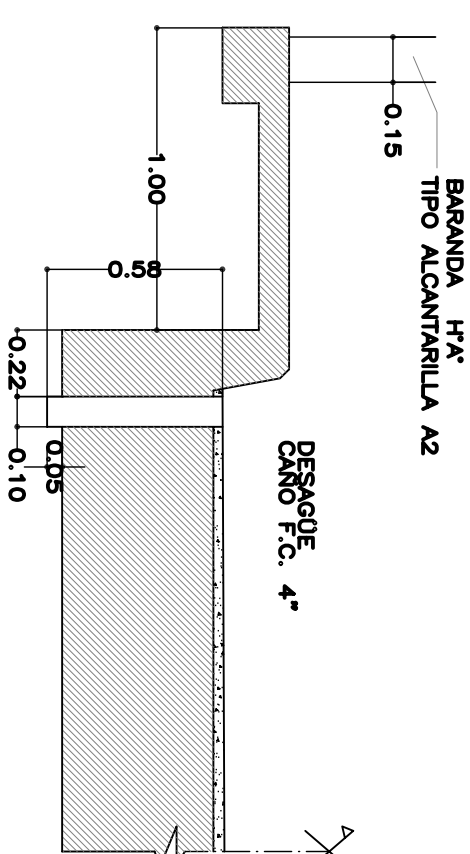

PLANTA UBICACION DESAGÜES
ESCALA 1:100

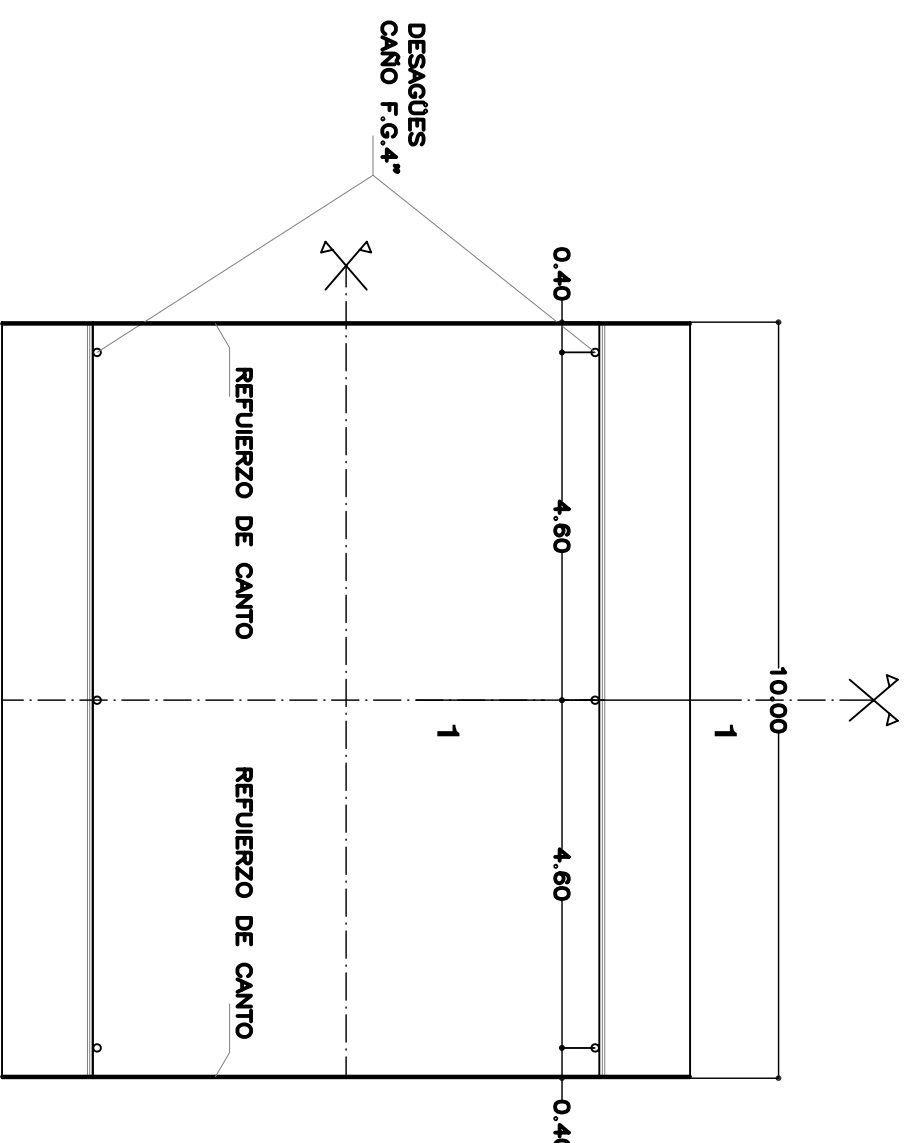

PLANTA INFERIOR DE LA LOSA
INDICANDO LA DISTRIBUCION
DE LOS HIERROS LONGITUDINALES
ESCALA 1:100

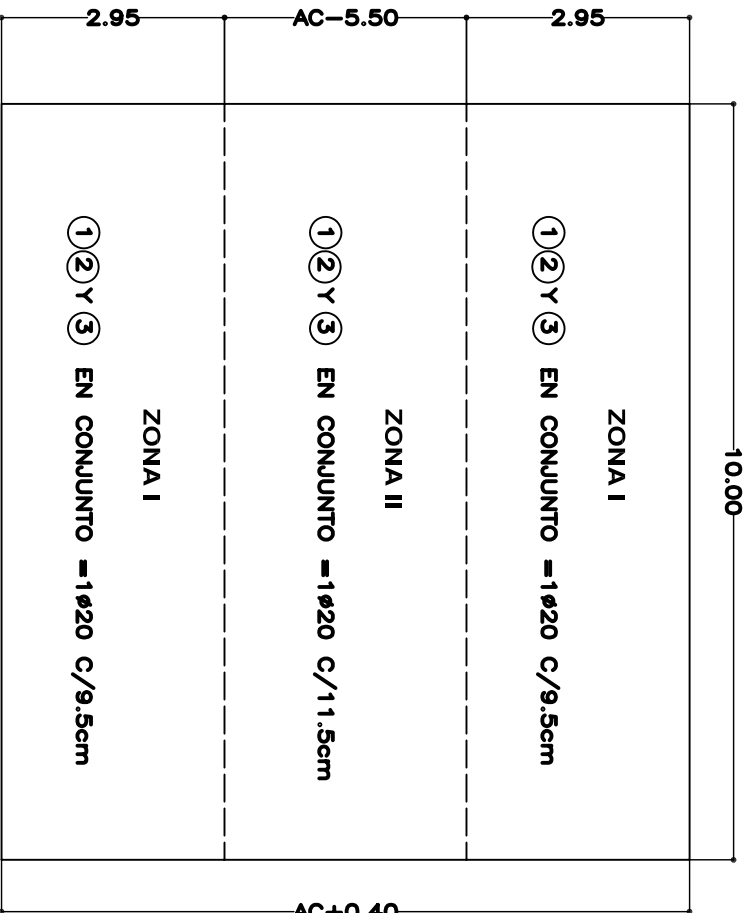

 Santa Fe Integrando gente con oportunidades Integrating people with opportunities GOBIERNO DE SANTA FE GOVERNMENT OF SANTA FE			
MINISTRO: ING. ALBERTO JOAQUIN		PROVINCIA DE SANTA FE	
DIR. PCAL. de EVAL., ESTUDIOS Y PROYECTOS		MINISTERIO DE ASUNTOS HIDRICOS	
ING. PABLO CACIK		SUBSECRETARIA DE GESTION Y PLANIFICACION	
DIRECTOR GRAL. de PROYECTOS		OBRA:	
ING. SERGIO ROLAS		PUENTE DE HºAº DE 30.00 LUZ	
PROYECTO:		TRES TRAMOS DE 10.00	
		DETALLE LOSA TABLERO	
		ADAPTACION DEL PLANO N°4265 DPV	
DIBUJO:		FECHA:	ESCALA:
MARZO 2006		MARZO 2006	INDICADAS
			PLANO N°: