



PLANTA

ESCALA 1:50

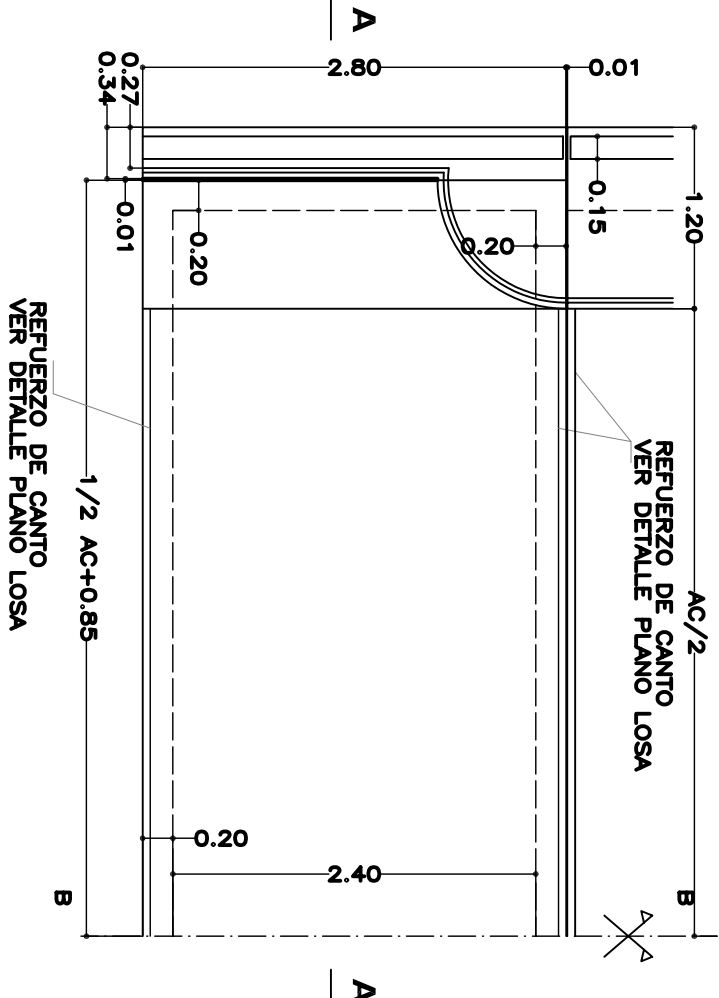


CORTE A-A

ESCALA 1:50

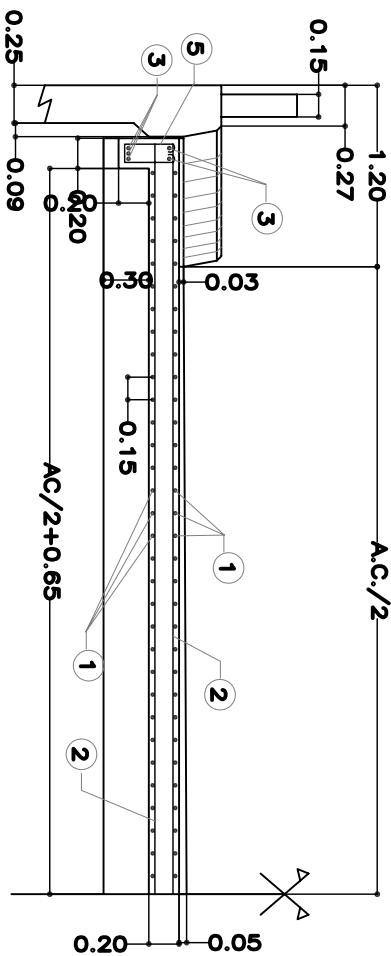

CORTE B-B

ESCALA 1:50

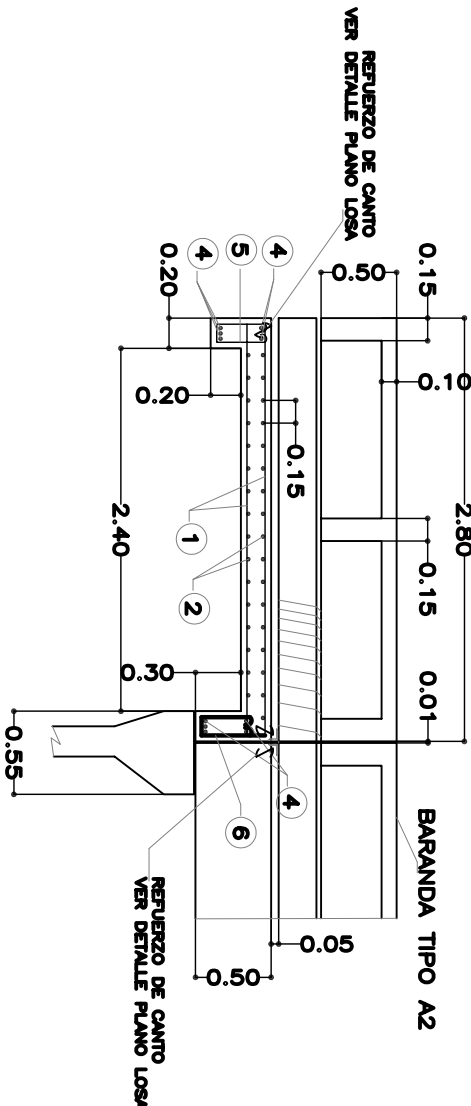

NOTA:

- * LAS CANTIDADES DE LOS HIERROS POS. 1, 5 Y 6 DEBEN REDONDEARSE A UNIDADES.
- * LAS CANTIDADES DE HIERRO CORRESPONDEN A UNA SOLA LOSA DE ACCESO.
- * ACERO ADN 420 – ADM420
- * HORMIGON TIPO H-21

PLANILLA DE ARMADURA					
POS.	FORMA	Ø	SER.	LONG.	CANT.
1	$\frac{2.75}{}$	10	15	2.75	$\left(\frac{A.C.+1.30}{0.15}\right) +1$
2	$\frac{A.C.+1.65}{}$	6	15	A.C.+1.65	32
3	$\frac{2.75}{}$	16	—	2.75	10
4	$\frac{A.C.+1.65}{}$	16	—	A.C.+1.65	10
5	$\frac{0.081}{0.15}$ $\frac{0.33}{}$	6	20	0.97	$\left(\frac{A.C.+1.30}{0.20}\right) +25$
6	$\frac{0.081}{0.15}$ $\frac{0.43}{}$	6	20	1.17	$\left(\frac{A.C.+1.30}{0.20}\right) +1$

LOSA DE ACCESO O APROXIMACION

ADAPTACION DEL PLANO N° 4264 D.P.V.

 Colombia Santa Fe trabajamos juntos mejorando el futuro PROVINCIA DE SANTA FE MINISTERIO DE ASUNTOS HÍDRICOS SUBSECRETARIA DE GESTIÓN Y PLANIFICACIÓN			
MINISTRO: ING. ALBERTO JOAQUIN		OBRA: PUENTE DE HºAº DE 30.00 LUZ TRES TRAMOS DE 10.00 LOSA DE ACCESO O APROXIMACION ADAPTACION DEL PLANO N°4264 DPV	
DIR. POAL. de EYAL, ESTUDIOS Y PROYECTOS			
ING. PABLO CACIK			
DIRECTOR GRAL. de PROYECTOS			
ING. SERGIO ROJAS			
PROYECTO:			
DIBUJO:		FECHA:	ESCALA:
		MARZO 2006	INDICADAS
		PLANO N°: 2	