

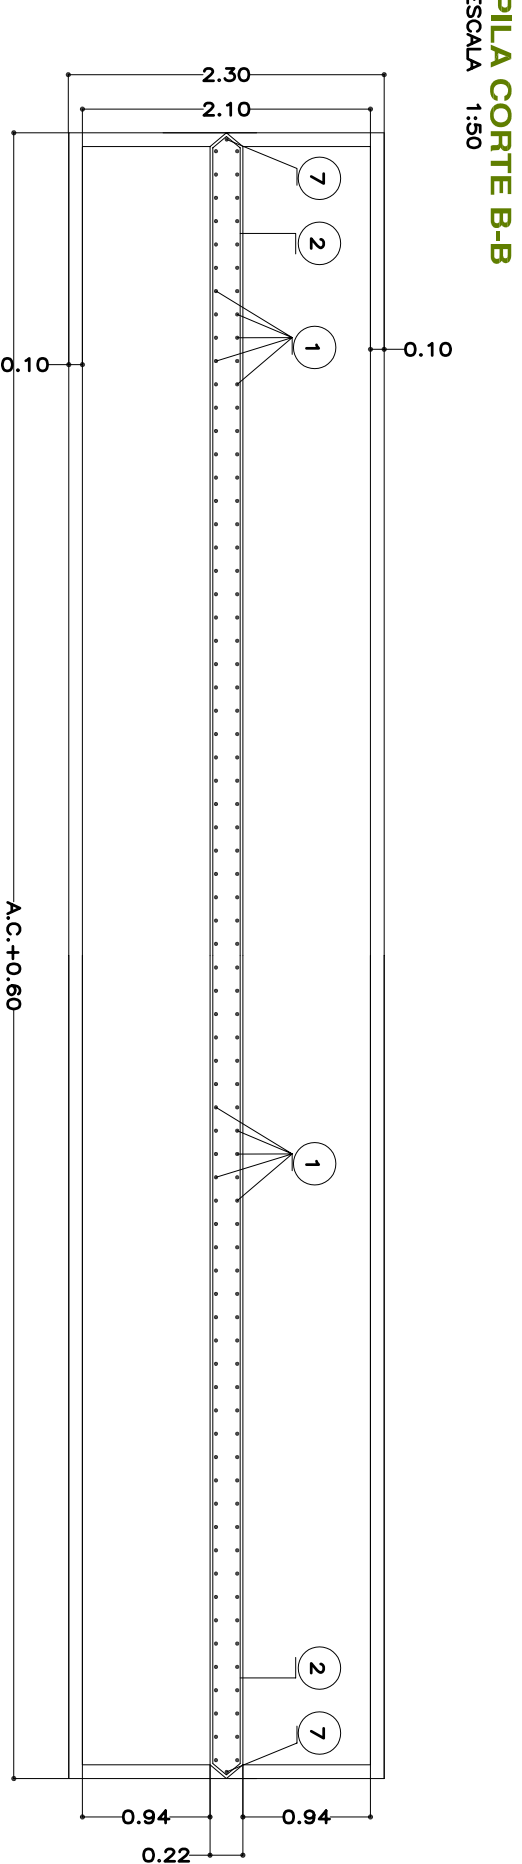
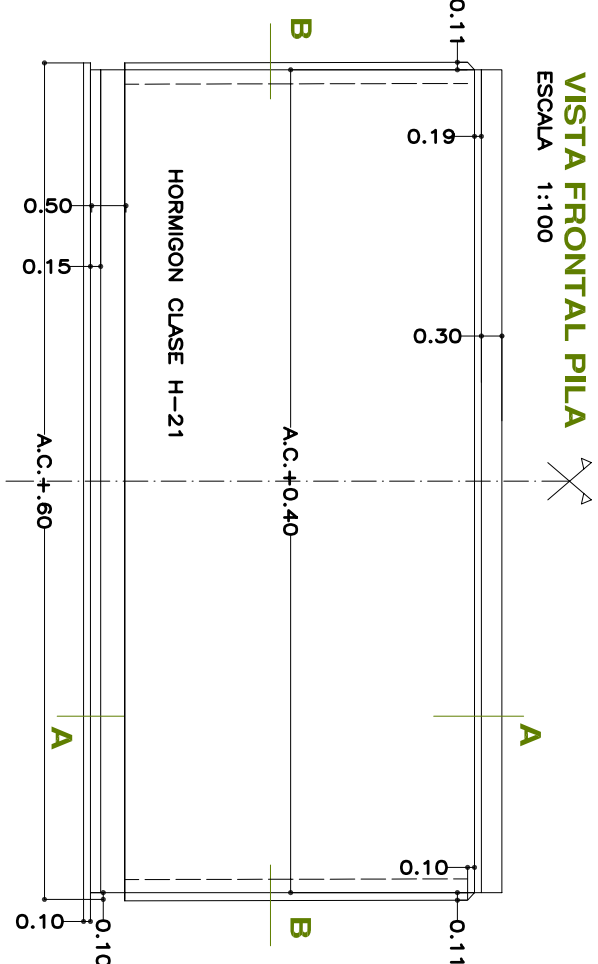
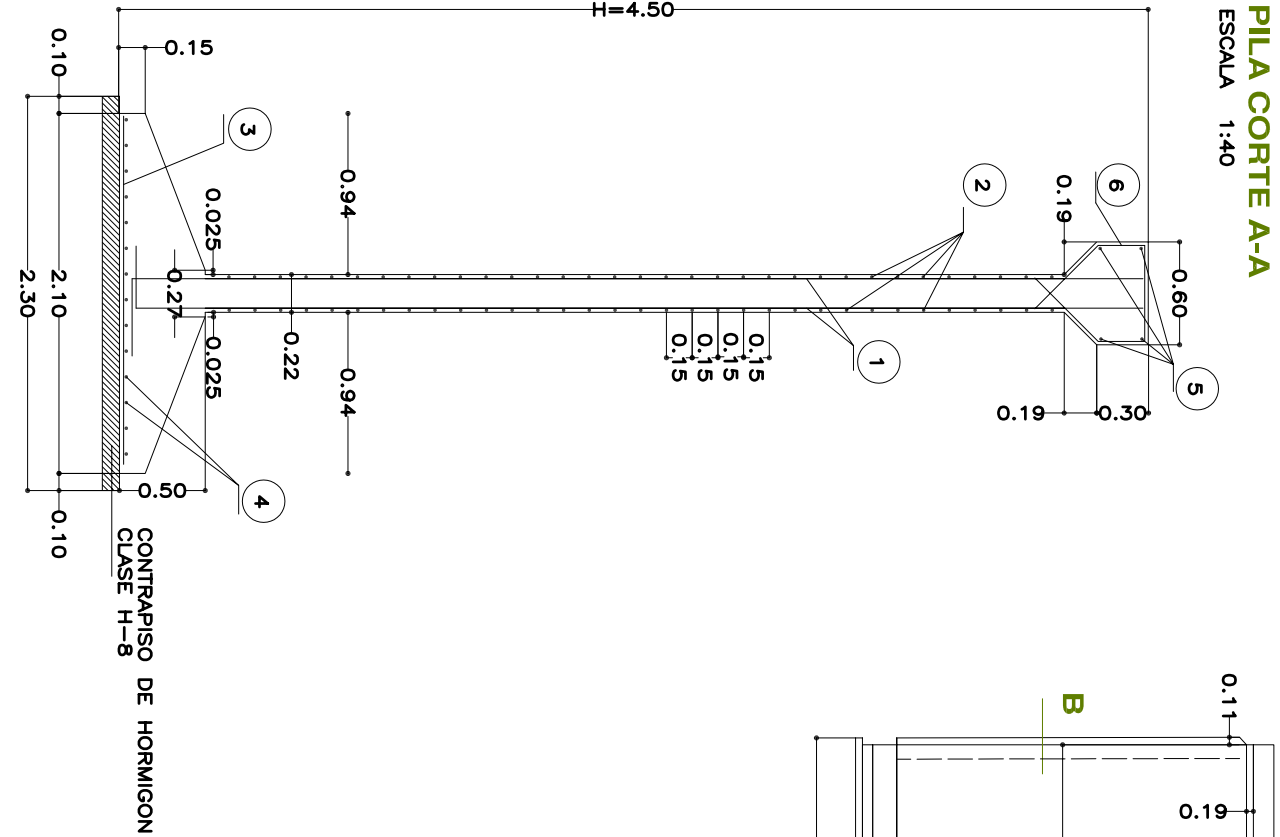


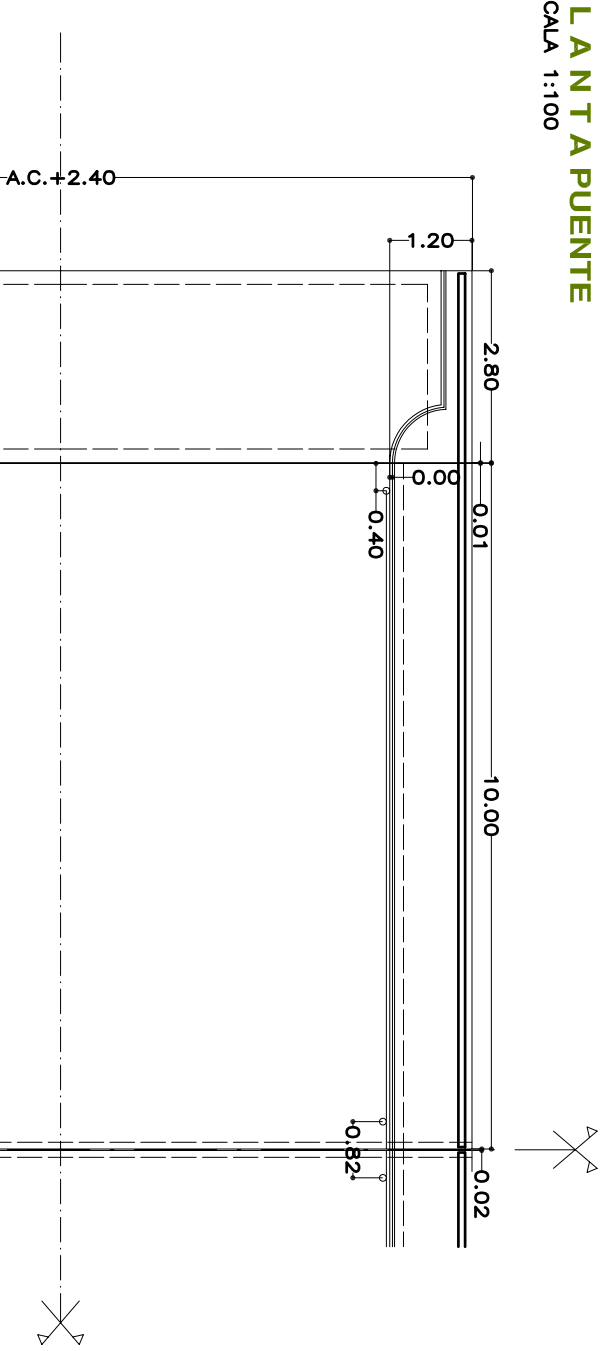

PLANILLA DE DOBLADO HIERROS PILA (por cada pila)					
POS.	FORMA (FUERA DE ESCALA)	POSICIONES COMUNES			CANT.
		Ø	SEP	LONG.	
1	ARRIBA H-0.07	16	17	H+0.43	AC+0.35 +1 0.17
2	0.22 12 AC+0.38	8	15	AC +0.79	H-0.99 +1 0.15
3	2.05	16	17	2.05	AC+0.35 +1 0.17
4	AC+0.35	8	15	AC+0.35	14
5	AC+0.35	10	-	AC+0.35	4
6	0.27 0.17 0.17	12	10	2.23	AC+0.35 +1 0.10
7	H - 0.93	8	-	H-0.93	2

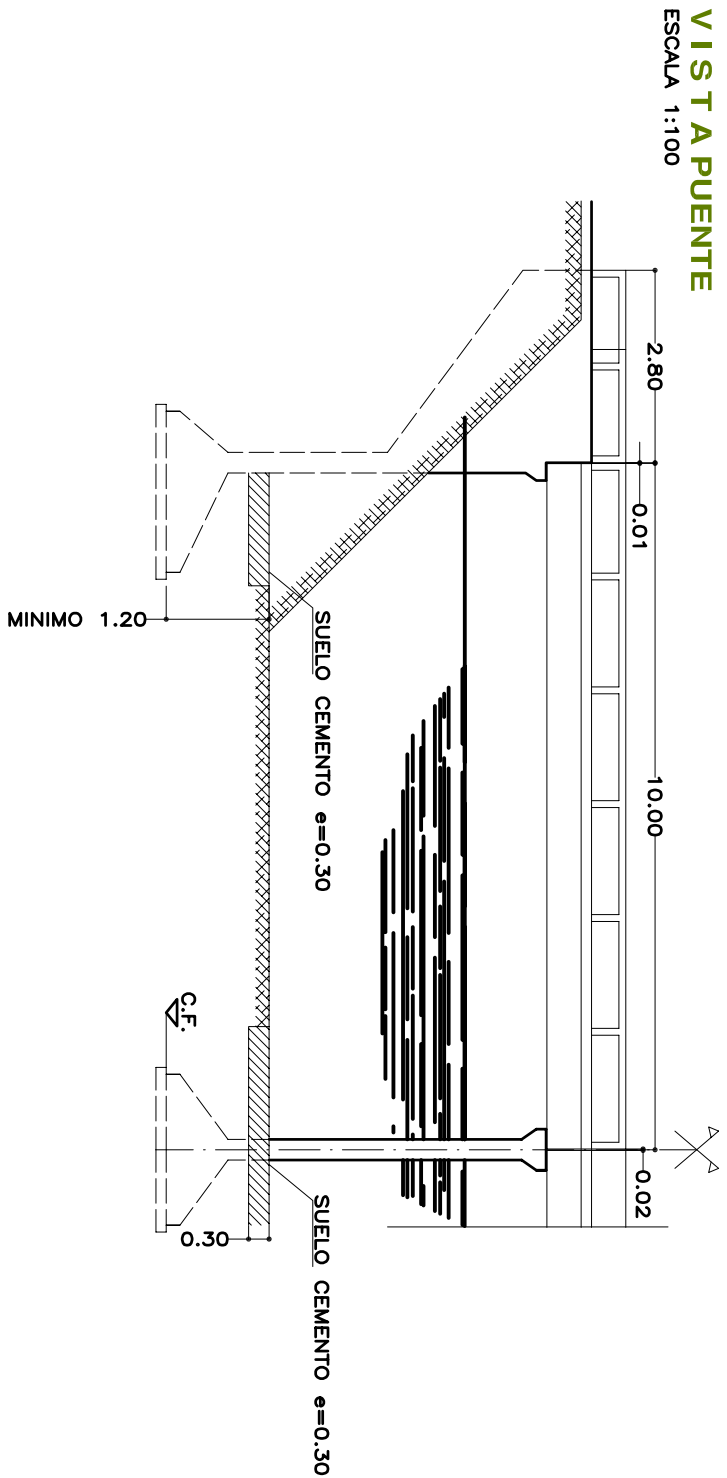

GOBIERNO DE
Santa Fe
teléfono: 0342 4263 4263

PROVINCIA DE SANTA FE
MINISTERIO DE ASUNTOS HÍDRICOS
SUBSECRETARÍA DE GESTIÓN Y PLANIFICACIÓN

MINISTRO: ING. ALBERTO JOAQUIN

DIR. PCIAL. de EVAL., ESTUDIOS Y PROYECTOS
ING. PABLO CACIK

DIRECTOR GRAL. de PROYECTOS
ING. SERGIO ROJAS

PROYECTO:

OBRA:

PUENTE DE HªA° DE 30.00 LUZ
TRES TRAMOS DE 10.00
VISTA - PLANTA DETALLE PILA
ADAPTACION DEL PLANO N°4263 DPV

DIBUJO:

FECHA:
SEPTIEMBRE 2005

ESCALA:
INDICADAS

PLANO N°: