



PLANTA

SIN ESCALA

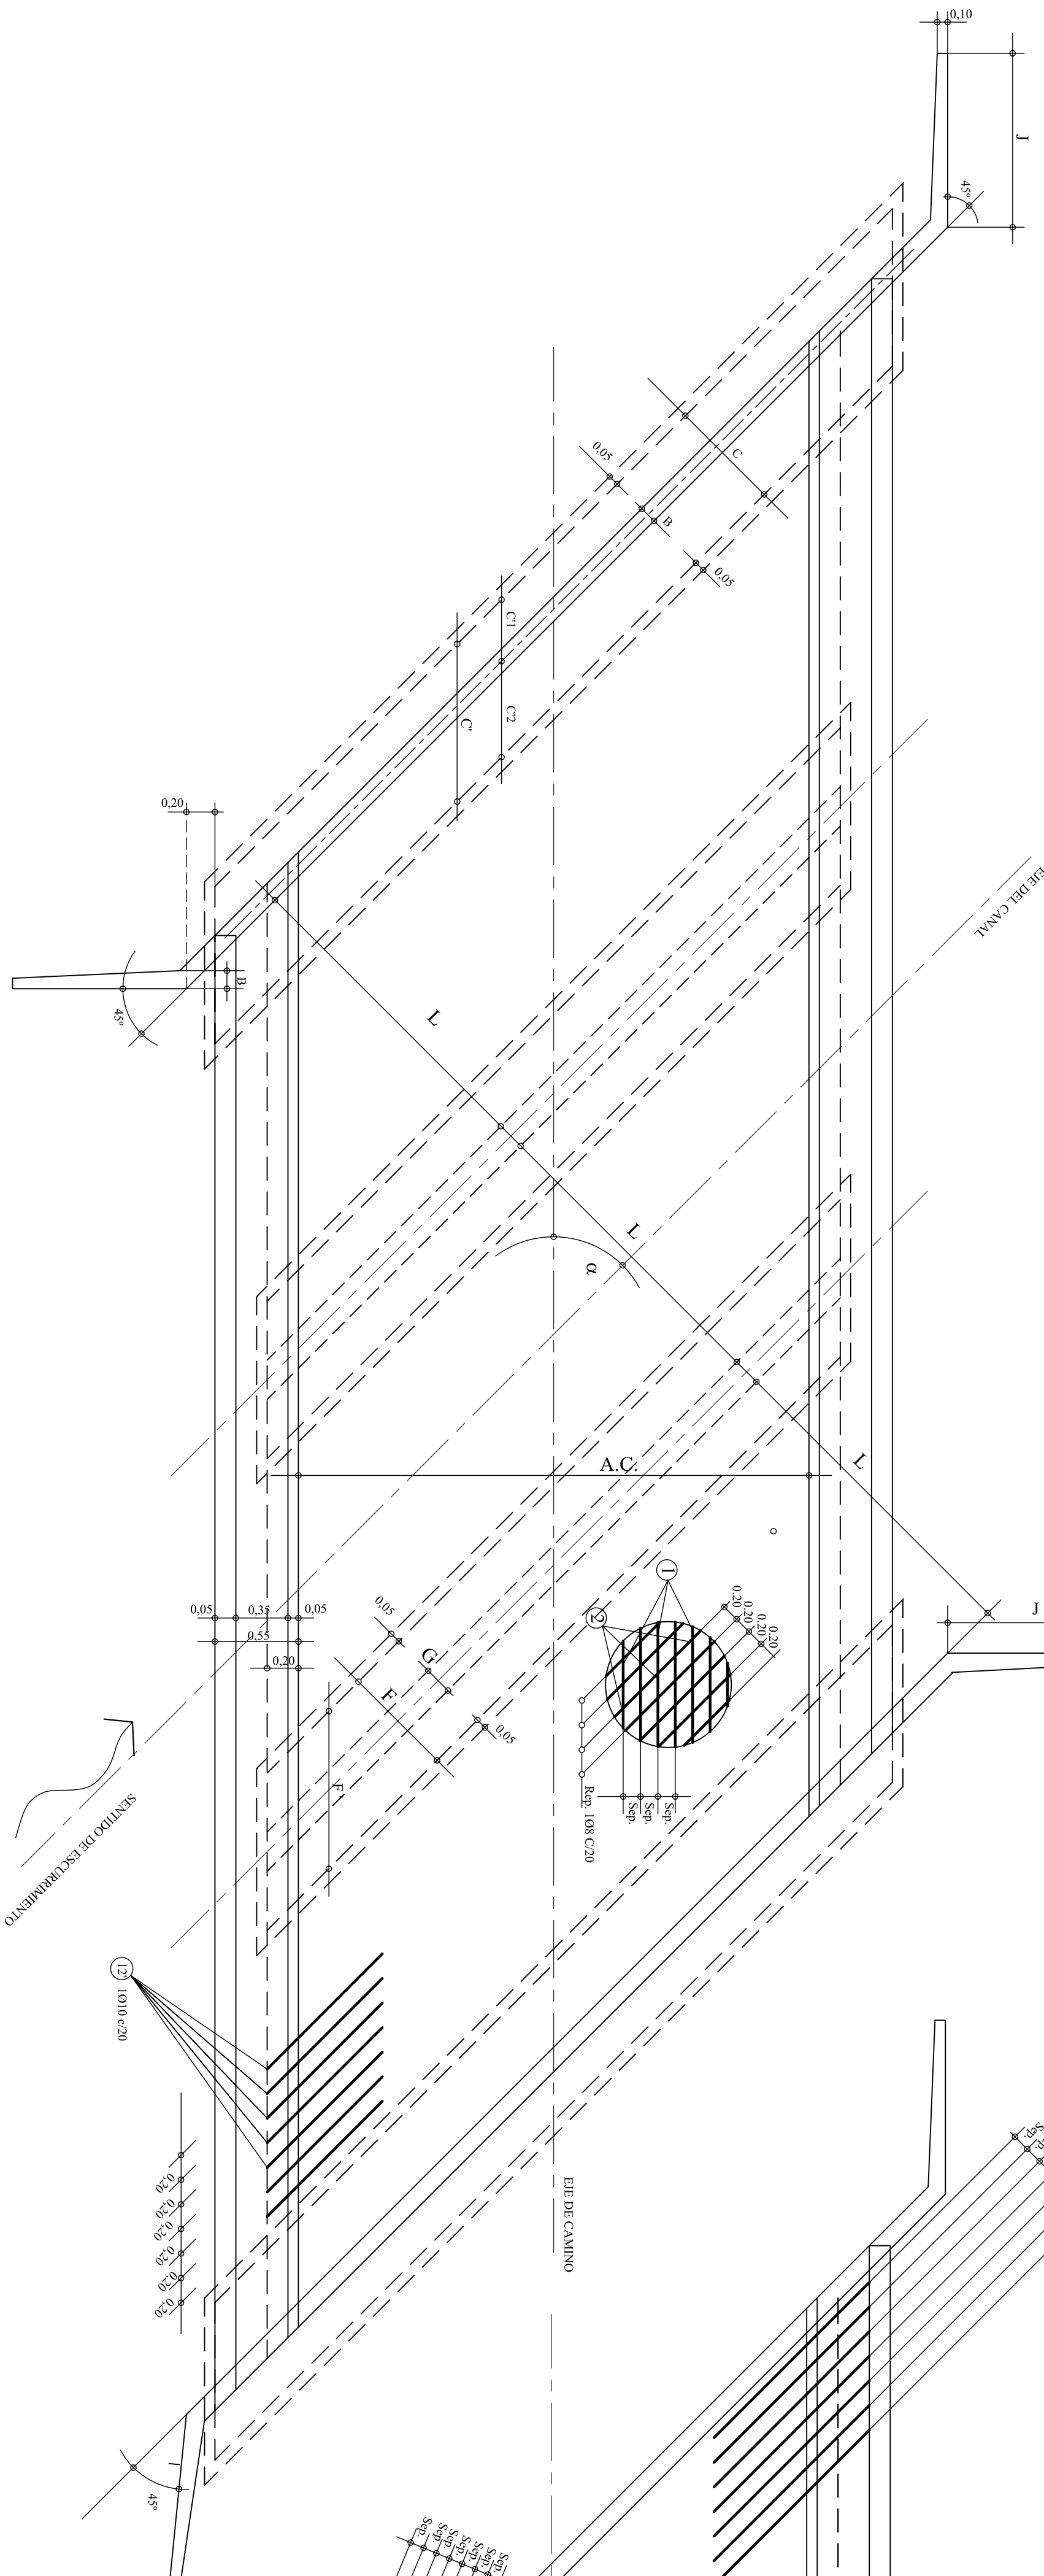


DETALLE DE ARMADURAS EN LOSA

SIN ESCALA

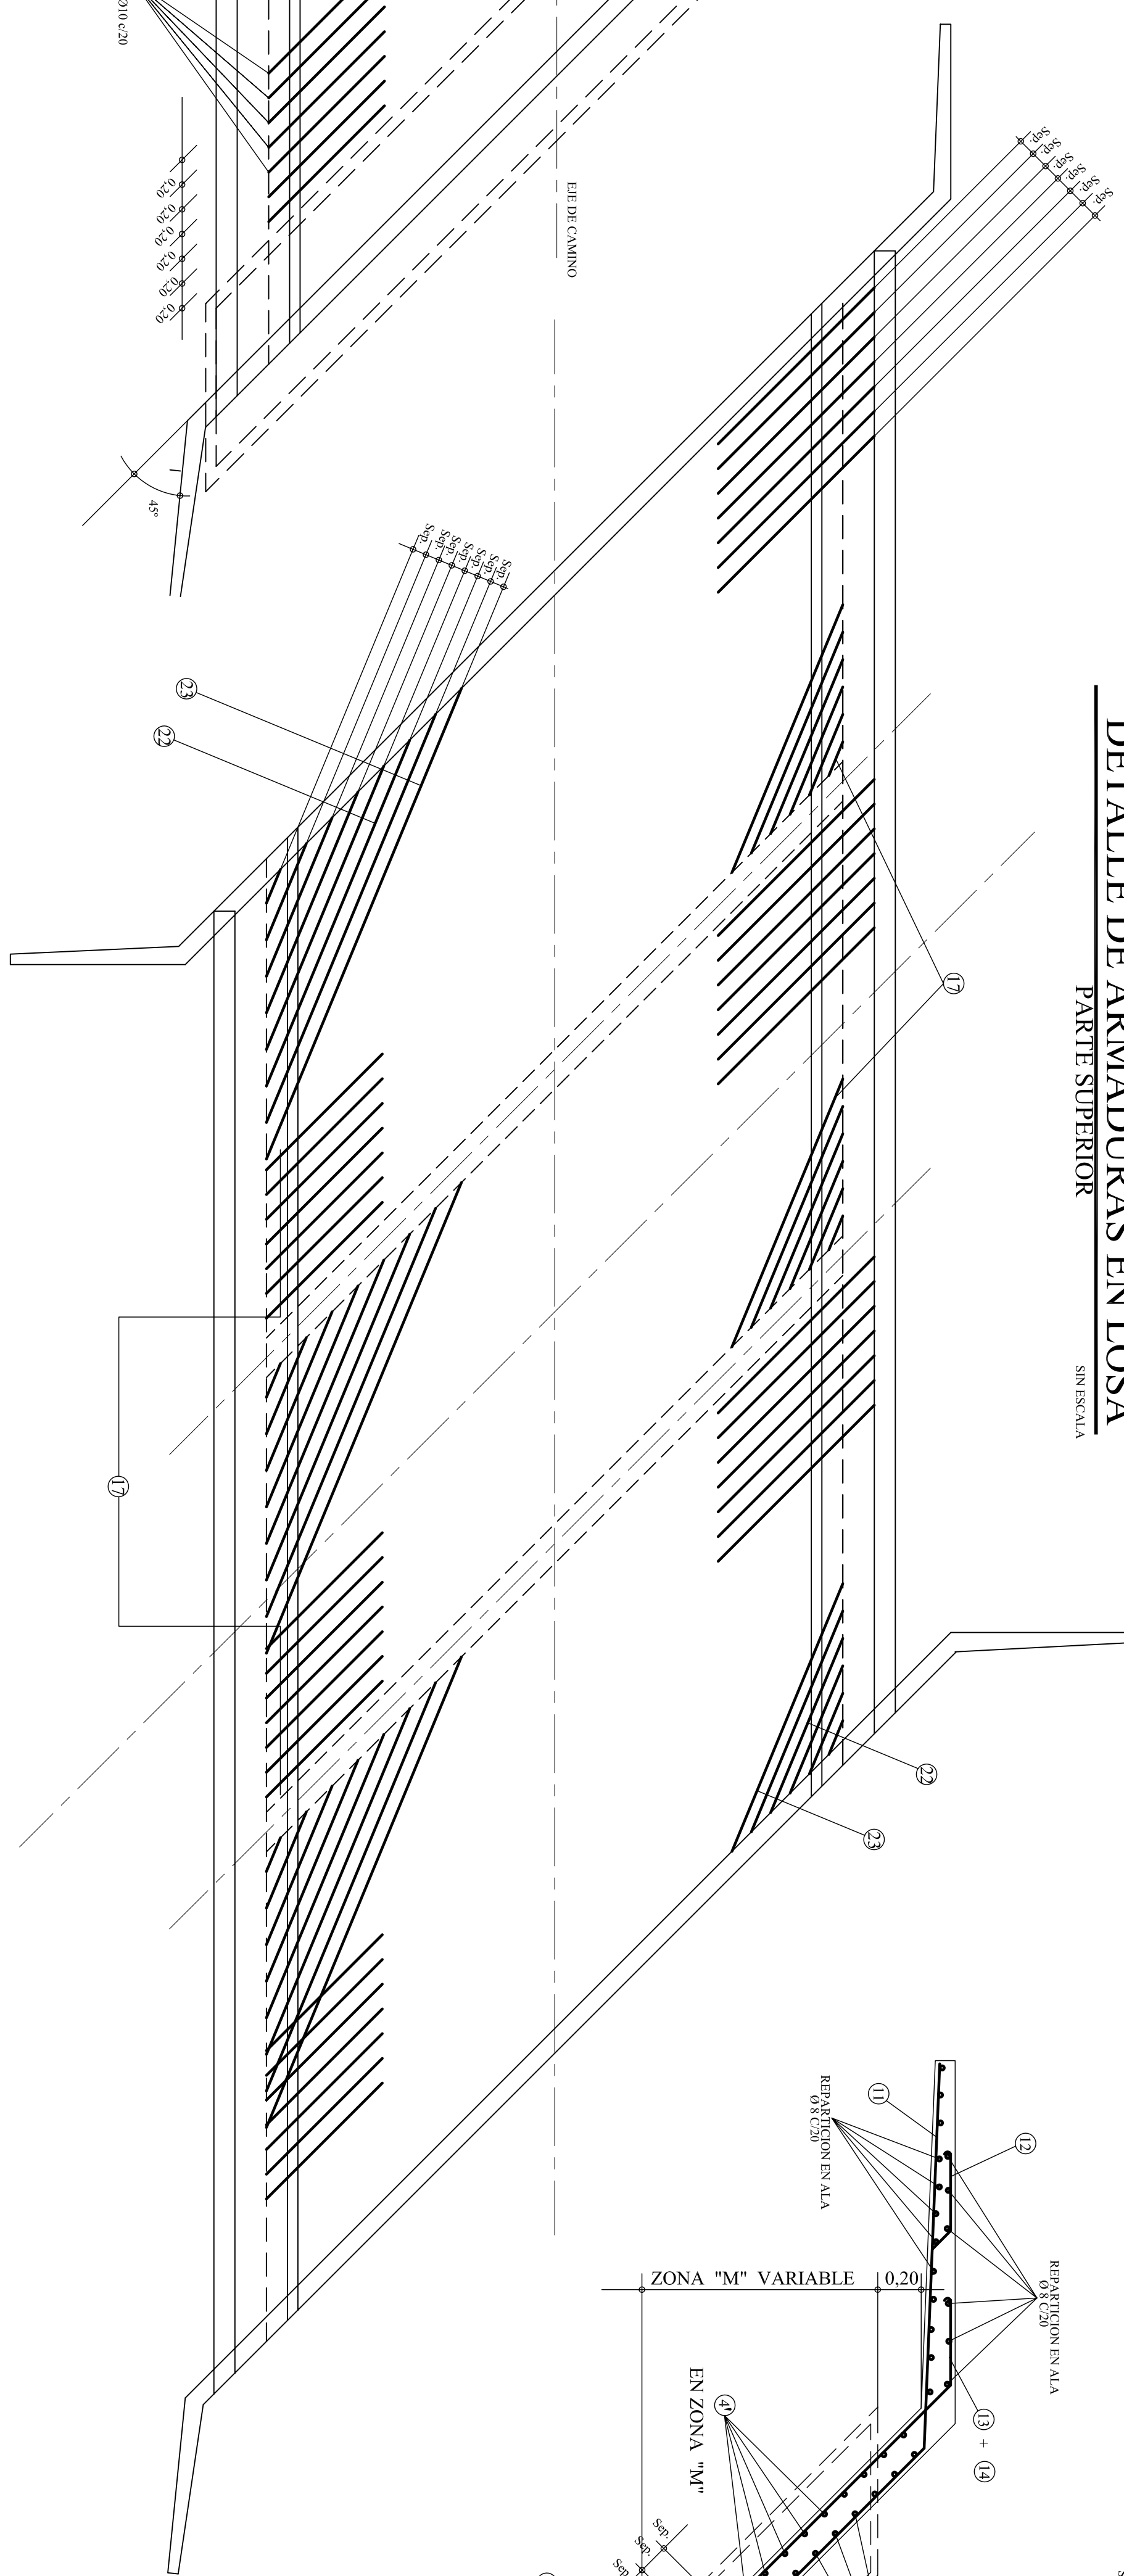


DETALLE DE ARMADURAS EN ESTRIBOS

SIN ESCALA

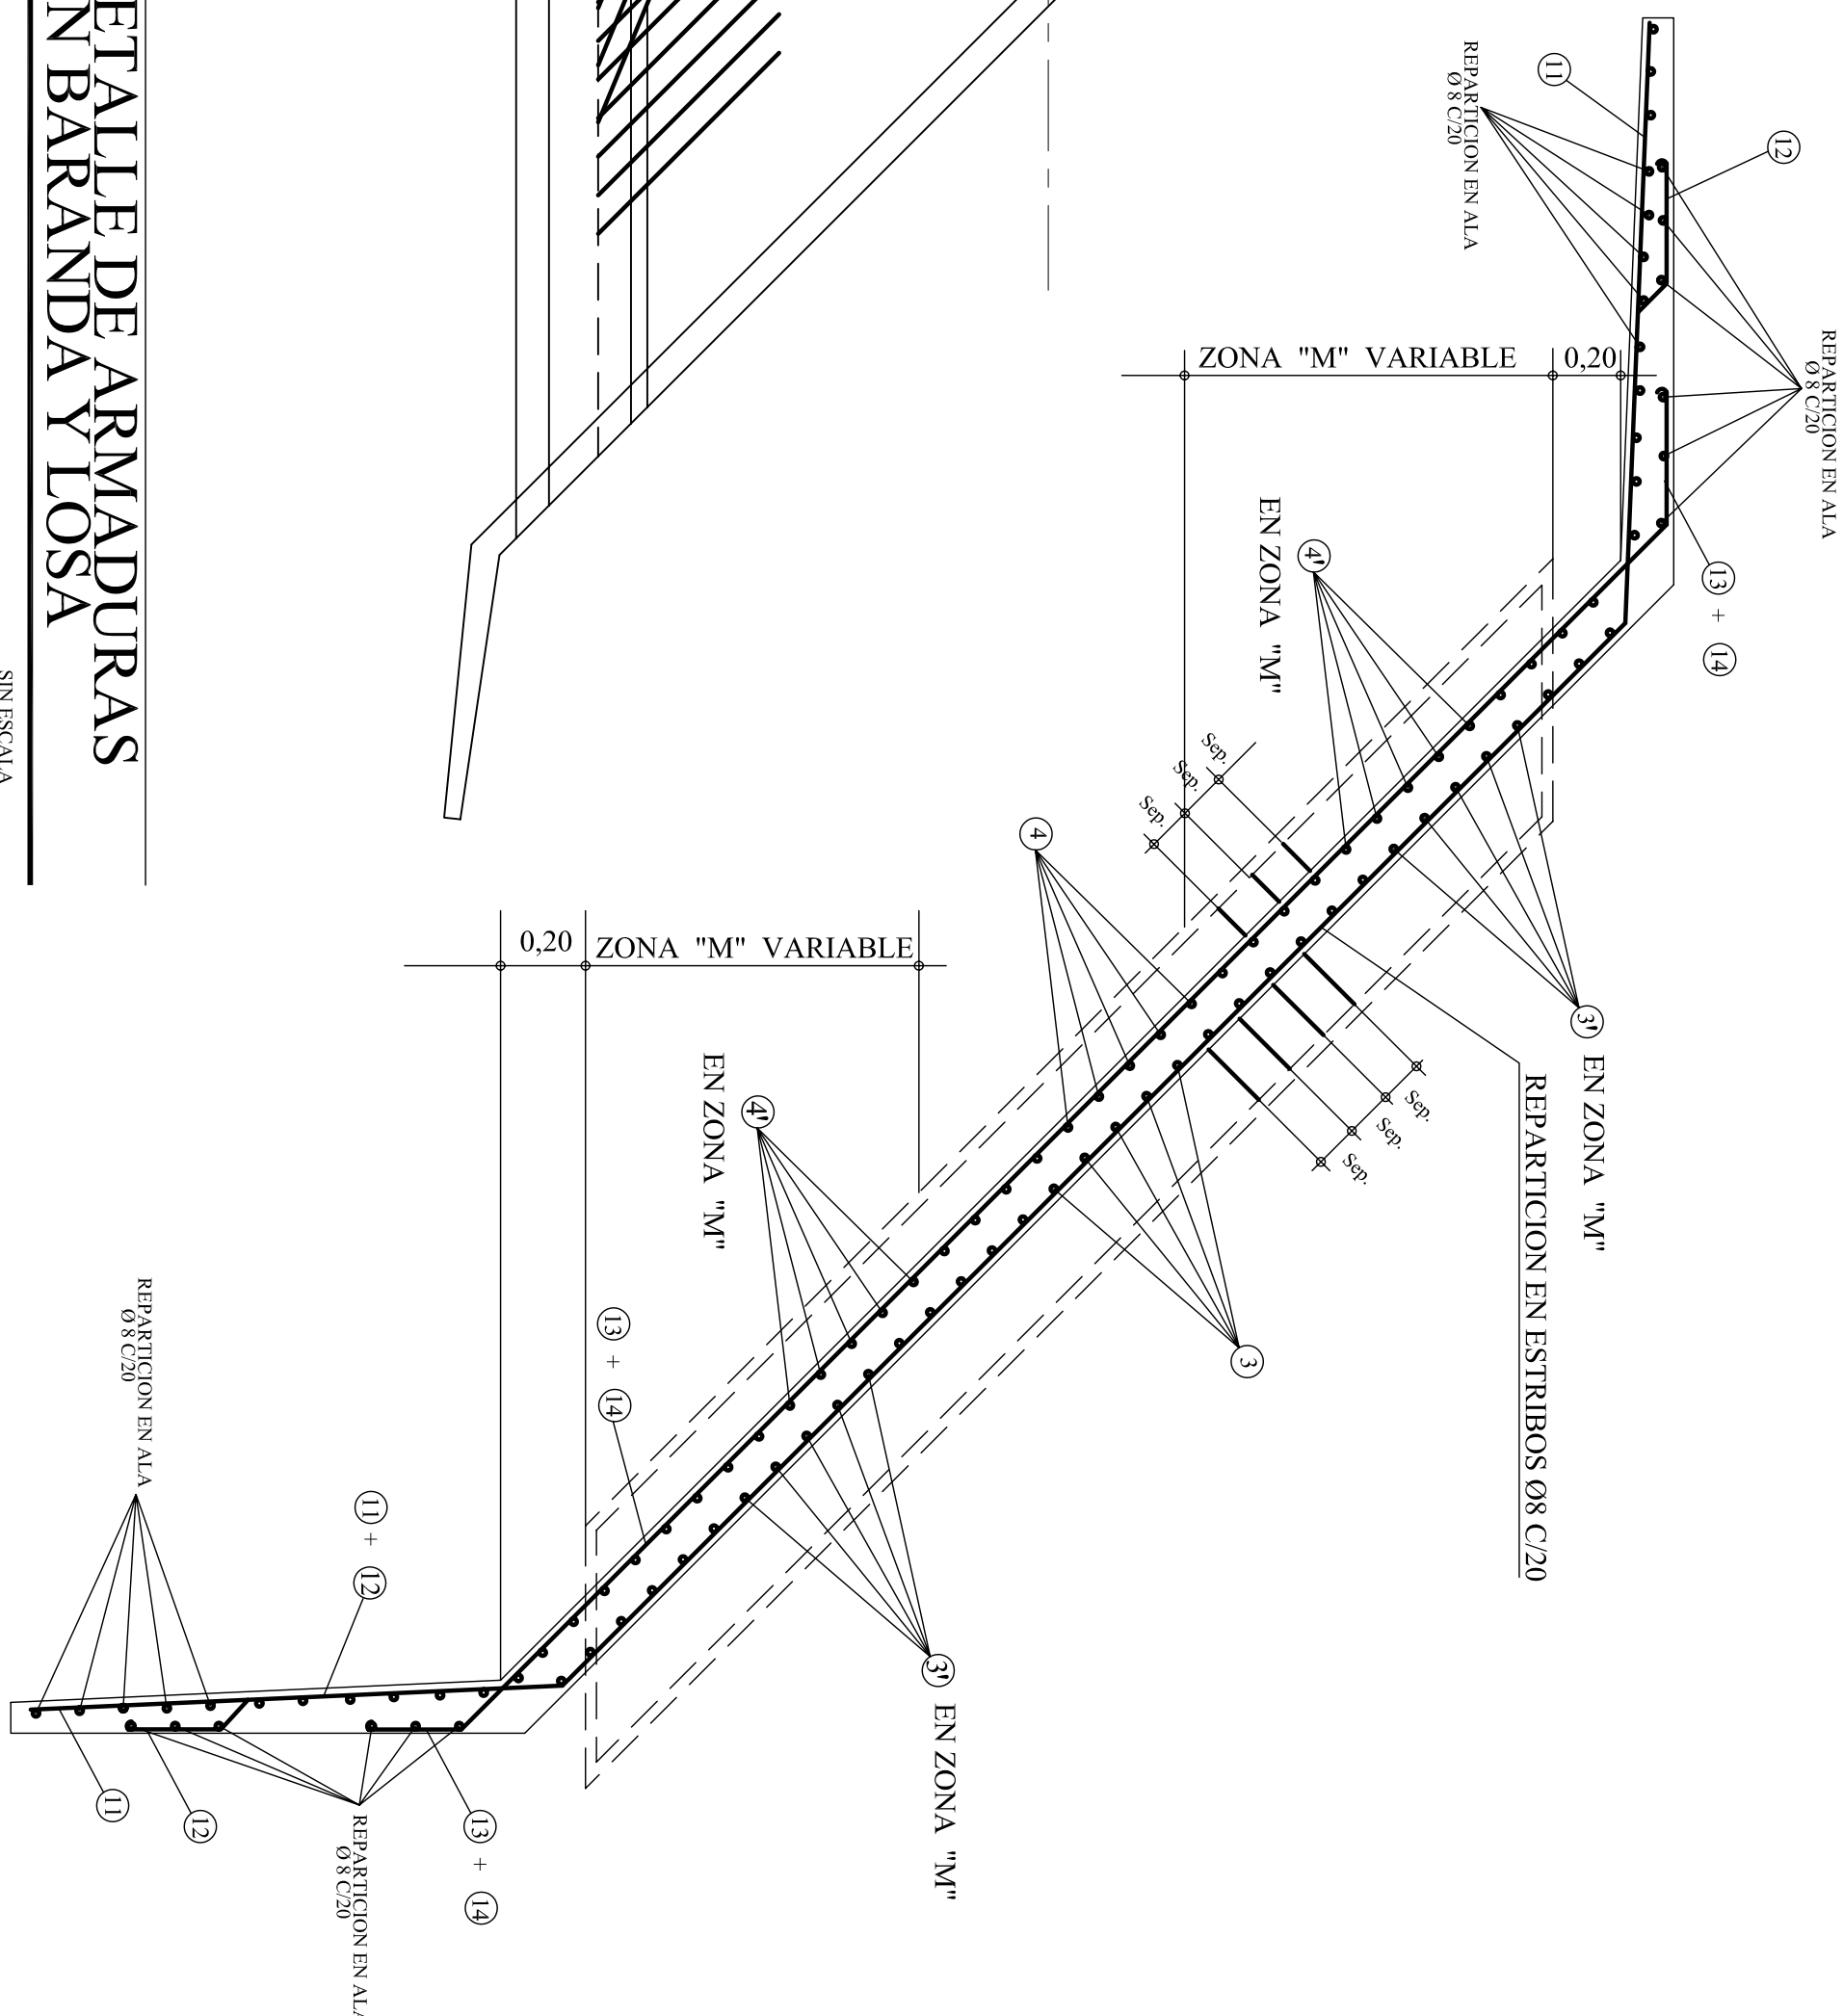


VISTA

SIN ESCALA

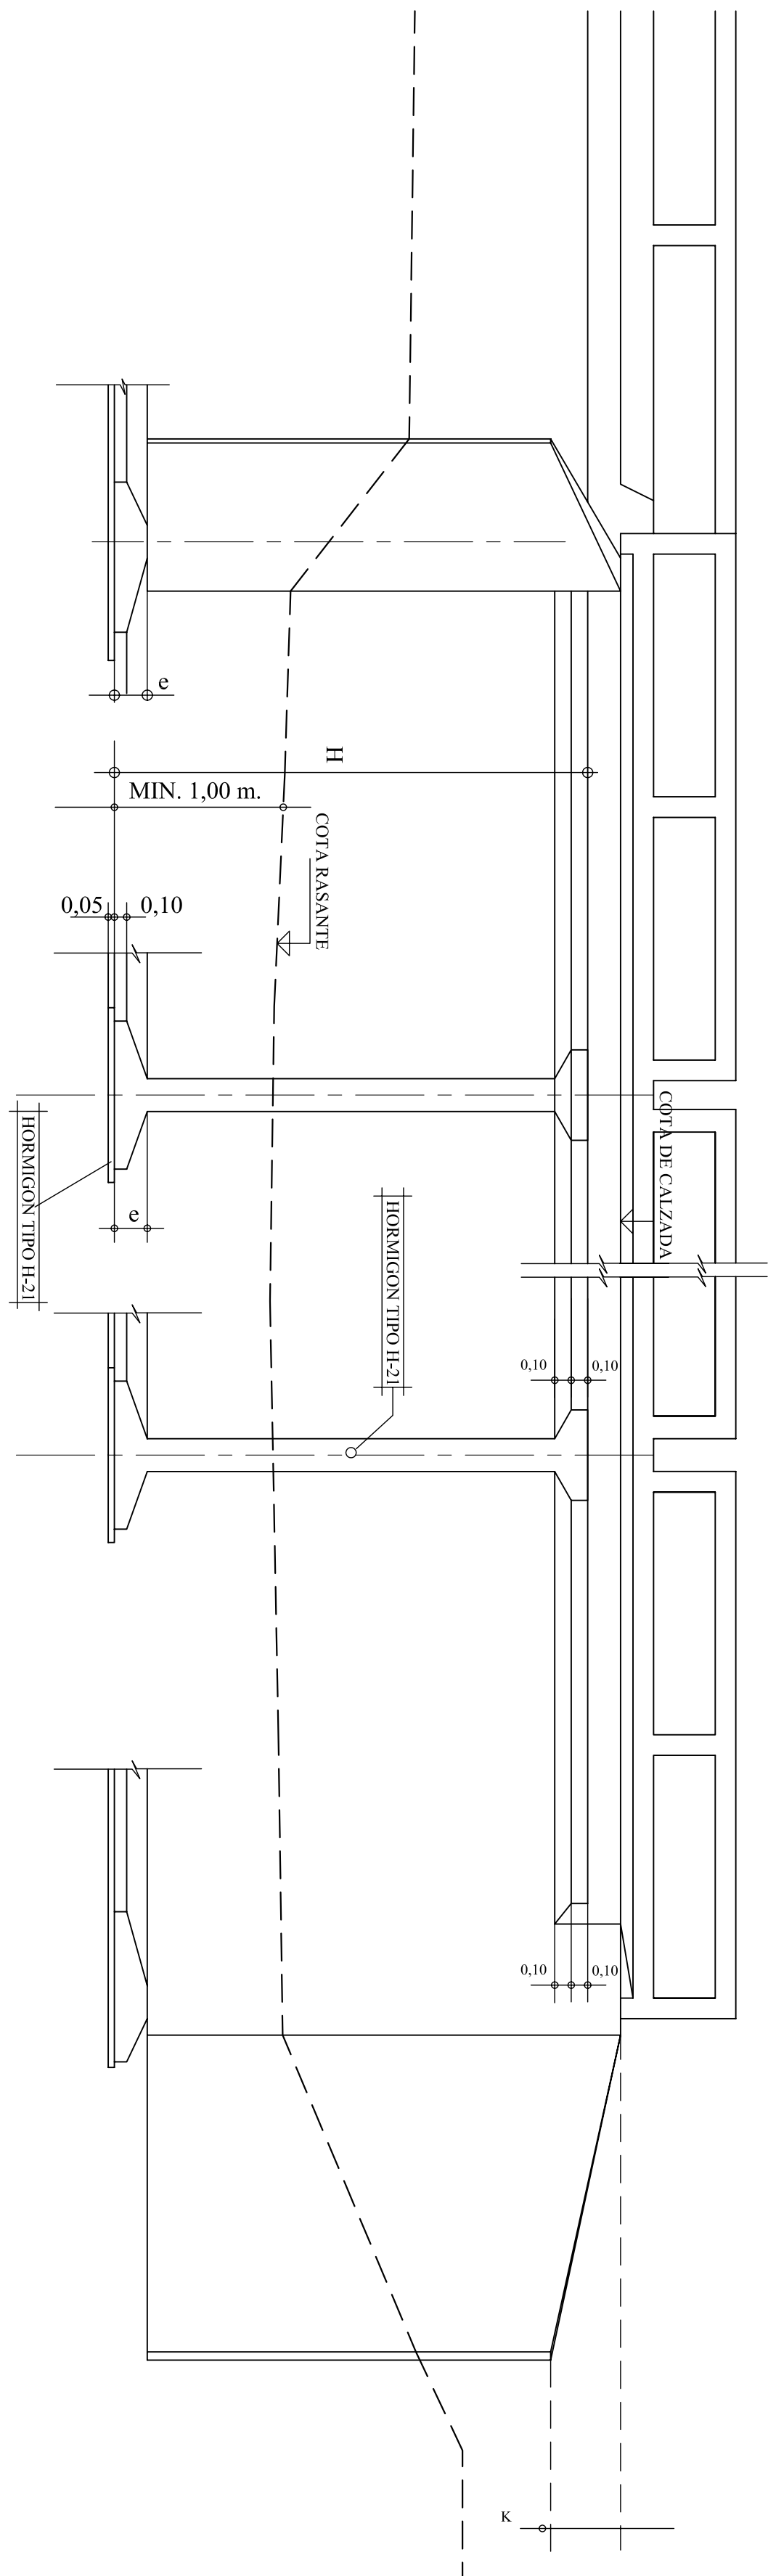


DETALLE DE ARMADURA BARANDA

SIN ESCALA

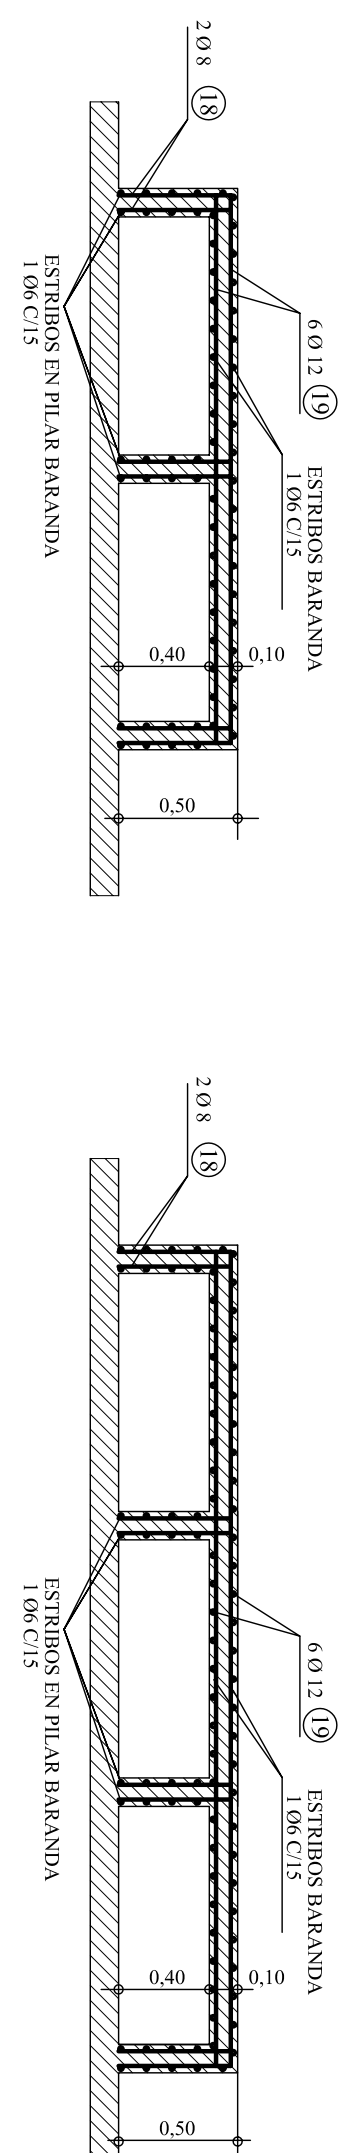


CORTE

SIN ESCALA

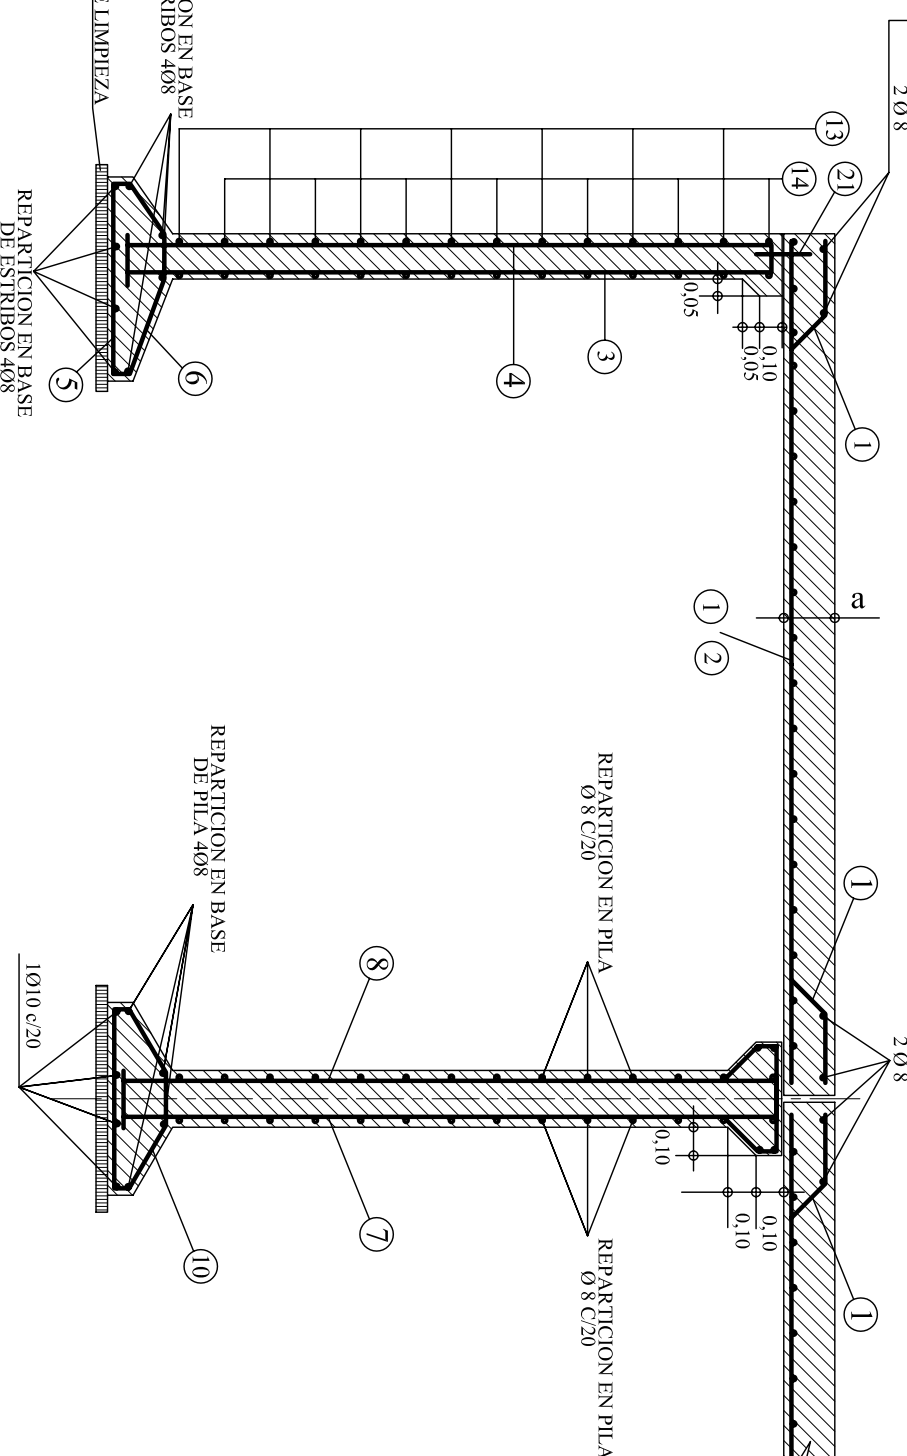

DETALLE DE ARMADURAS EN ESTRIBOS Y PILA

SIN ESCALA

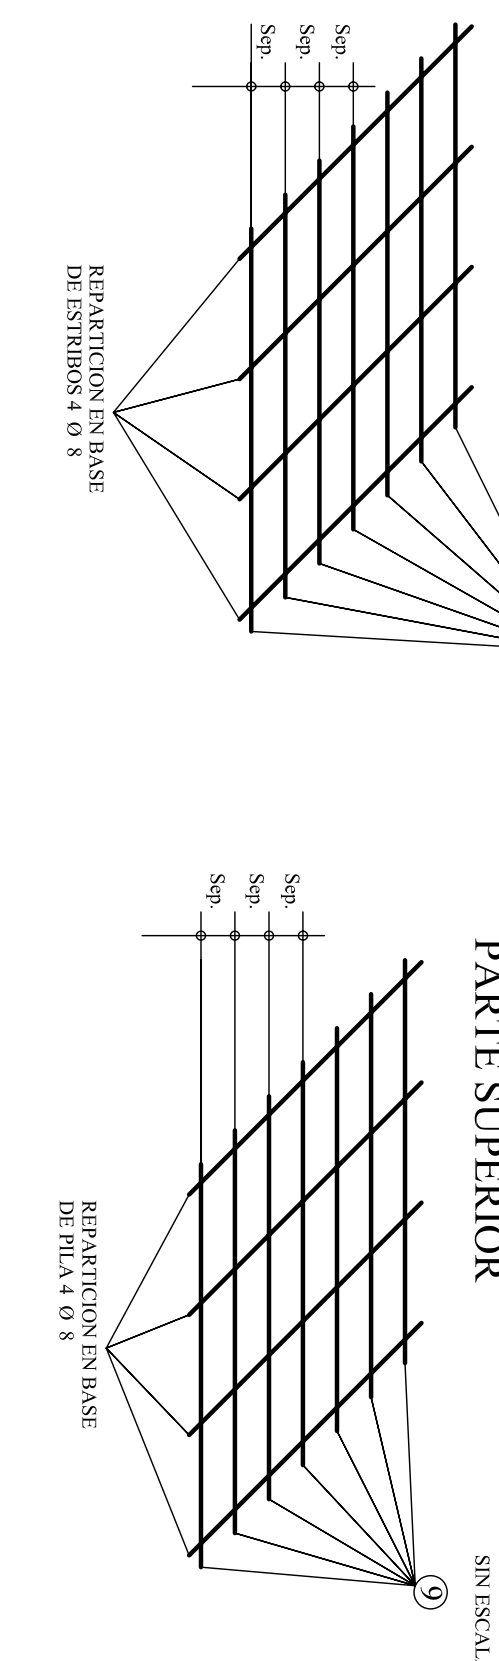

MINISTERIO DE ASUNTOS HÍDRICOS PROVINCIA DE SANTA FE SUBSECRETARÍA DE GESTIÓN Y PLANIFICACIÓN MINISTRO: ING. ALBERTO JOAQUÍN DIRECCIÓN GENERAL DE ASUNTOS HÍDRICOS DIRECTOR GENERAL DE PROYECTOS PROYECTO: M.A.H.			
OBRAS:		ALCANTARILLA TIPO A2 D.P.O.H.	
FECHA:		MARZO DE 2006	
INDICADAS		ESCALA:	
DIBUJO:		PLANO Nº:	