



PLANTA TERRAPLEN GARELLO – SECTOR A PROTEGER

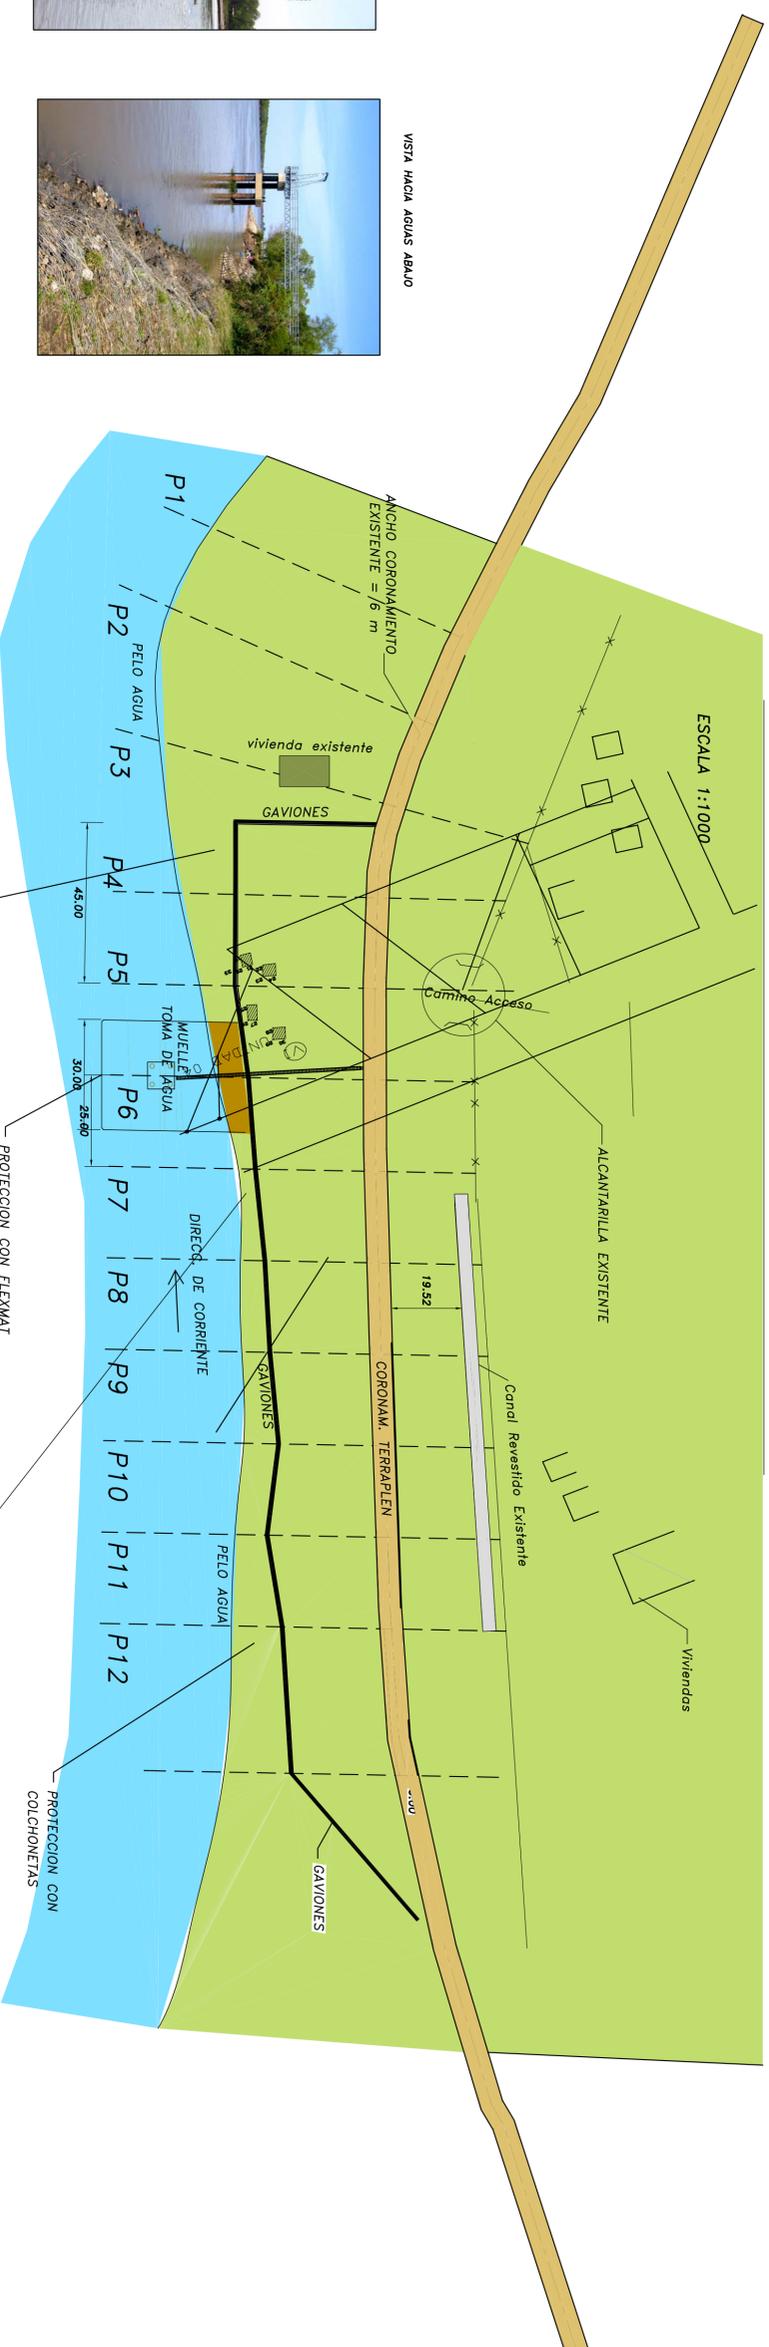

VISTA HACIA AGUAS ARRIBA




VISTA HACIA AGUAS ABAJO

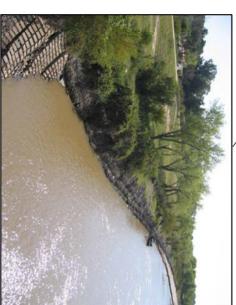

PERFIL TRANSVERSAL TIPO TERRAPLEN EXISTENTE

ESCALA 1:100

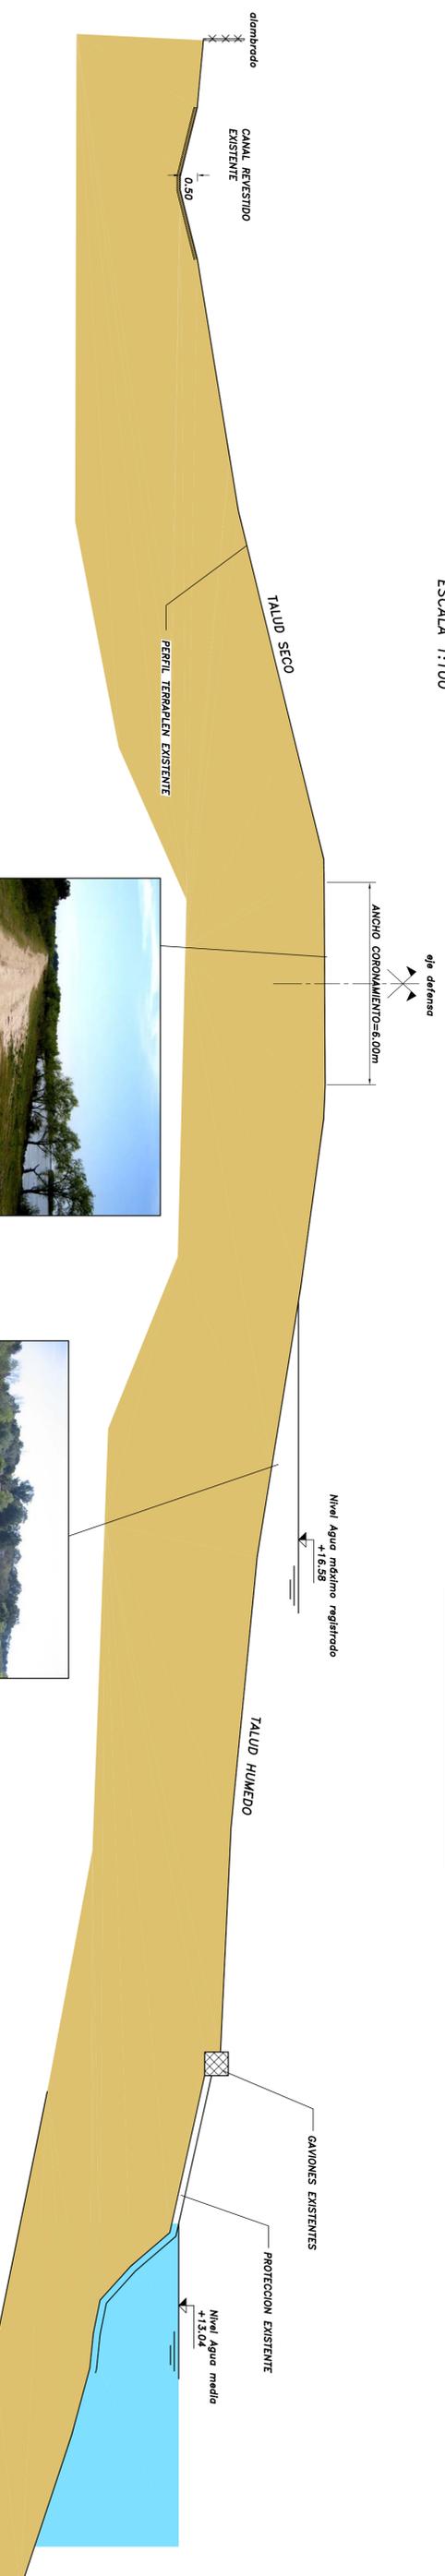

		PROVINCIA DE SANTA FE MINISTERIO DE ASUNTOS HIDRICOS SUBSECRETARIA DE GESTION Y PLANIFICACION	
MINISTRO:	ING. ALBERTO JOAQUIN	OBRA:	TERRAPLEN GARELLO
DIRECTOR PROVINCIAL DE EVALUACION ESTUDIOS Y PROYECTOS:	ING. PABLO CECIL	PROTECCION SECTOR TOMA DE AGUA	
DIRECTOR GENERAL:	ING. SANTIAGO ROSAS	PERFIL TRANSVERSAL TIPO Y PLANTA DE TERRAPLEN EXISTENTE	
PROYECTO TECNICO:	ING. RODRIGO MOSCONI ING. HERNAN RISSO PATEN	FECHA:	NOVIEMBRE de 2005
APOYO TECNICO:		ESCALAS:	INDICADAS
		PLANO N°:	02