
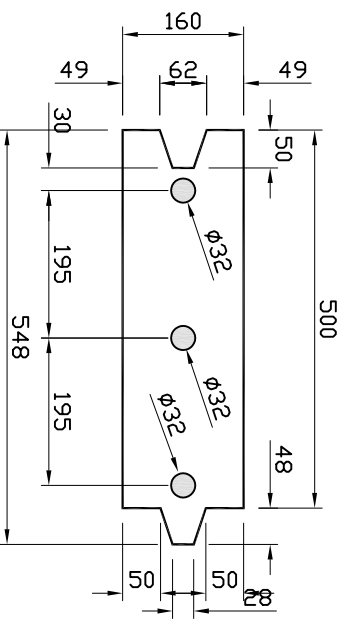


TABLESTACA

ENCOFRADO ESCALA 1:10

ARMADURA ESCALA 1:10

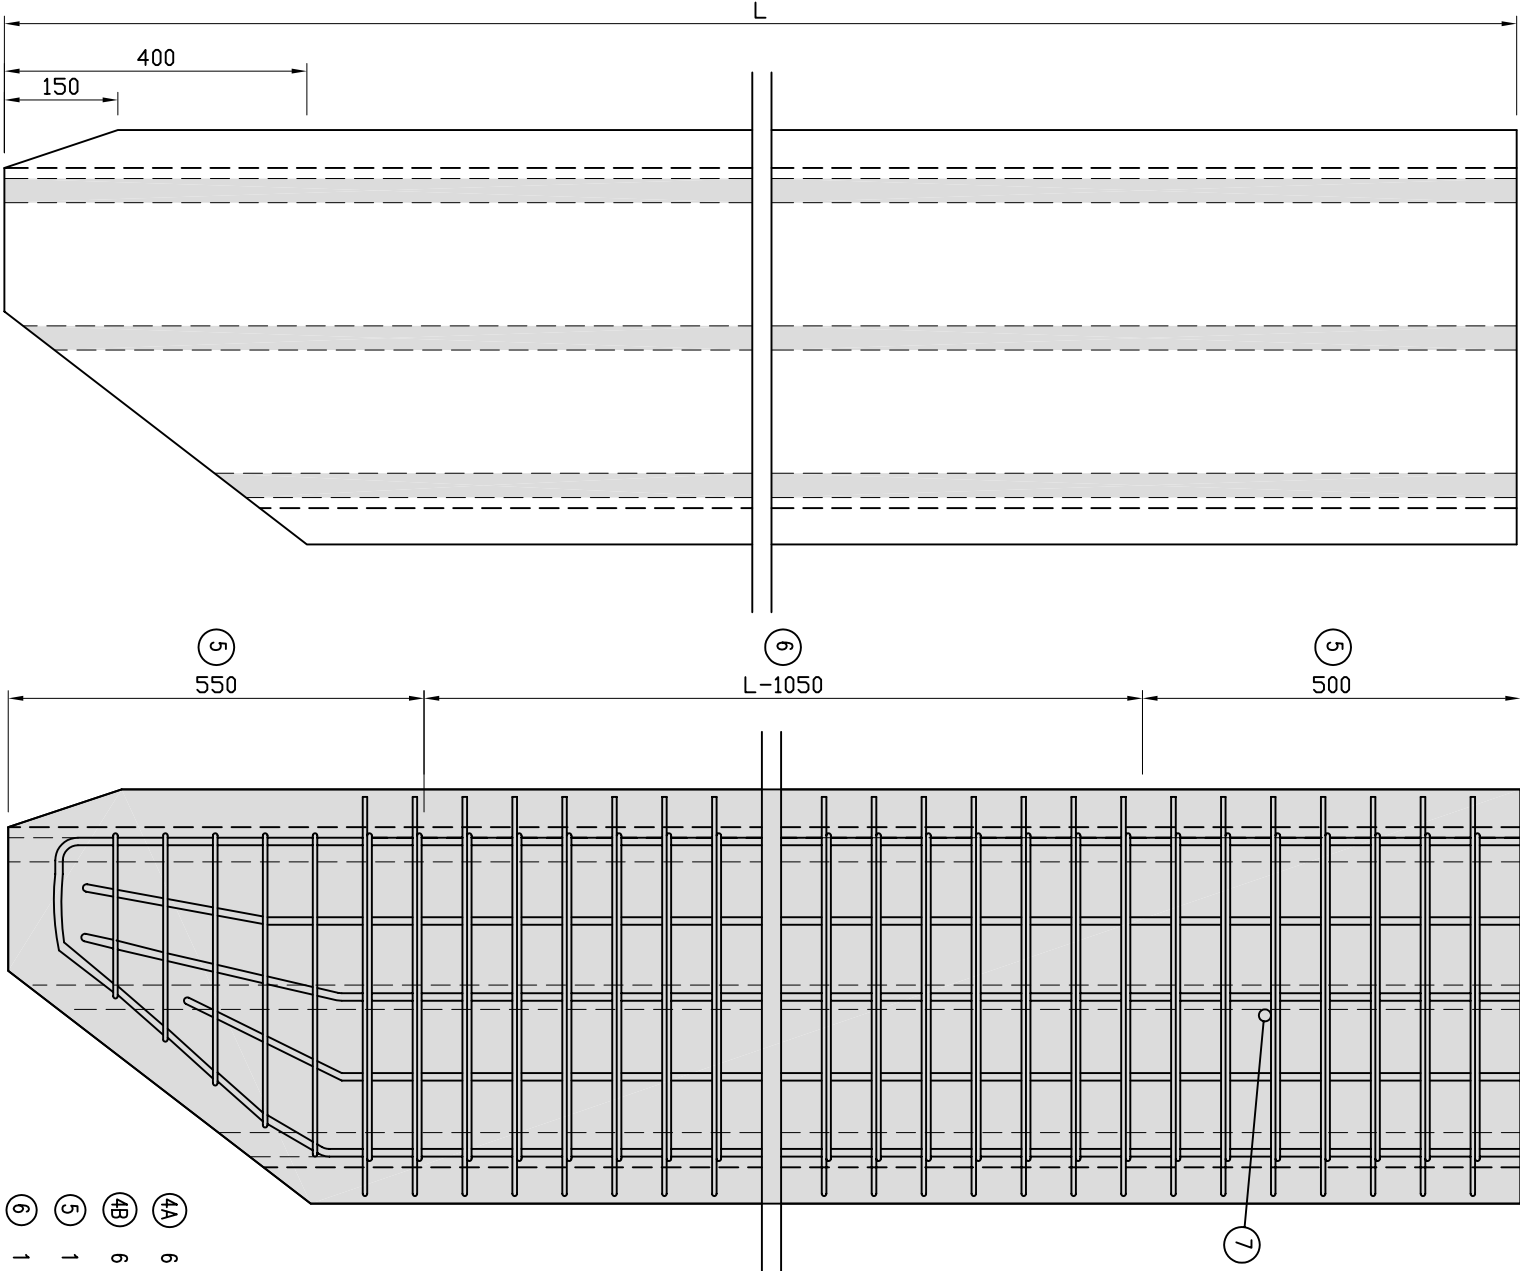


- 4A) 6 Ø 12 mm (LADO AGUA)
- 4B) 6 Ø 16 mm (LADO TIERRA)
- 5) 1 Ø 10 mm C/6 cm
- 6) 1 Ø 10 mm C/10 cm
- 7) 1 Ø 25 mm (Para izado)

VIGA DE CABECERA

ENCOFRADO ESCALA 1:10

ARMADURA ESCALA 1:10

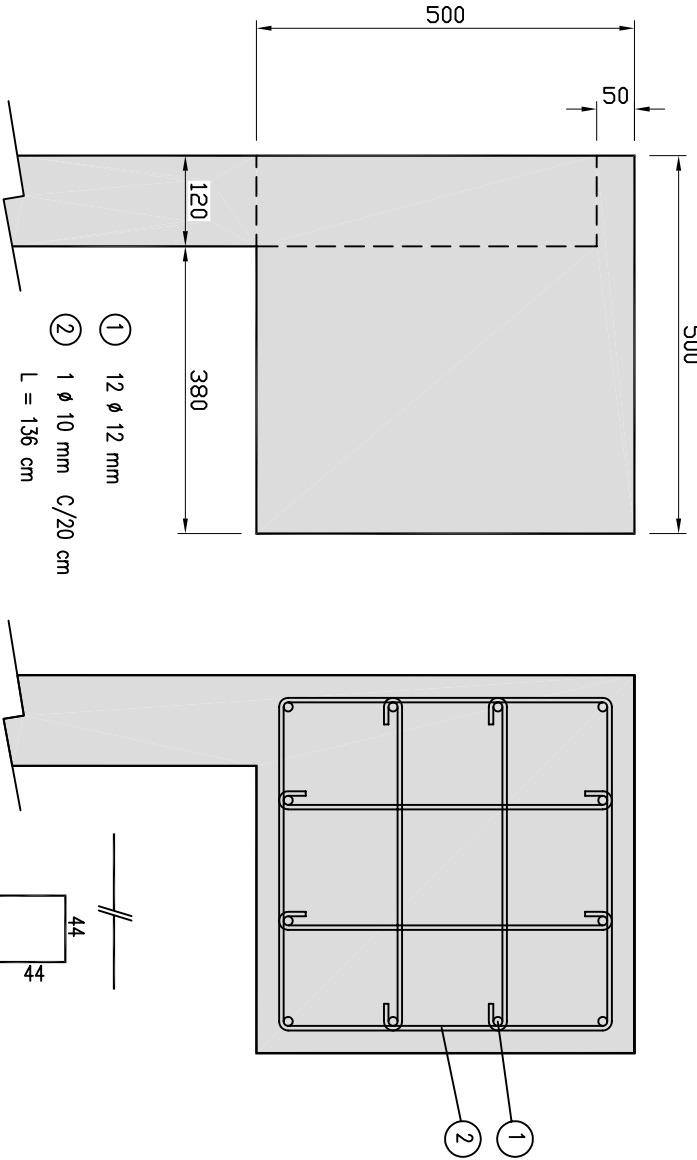

ESPECIFICACIONES GENERALES

Propiedades técnicas y constructivas conforme a Proyecto de Reglamento CIRSOC 201 "Proyecto, cálculo y ejecución de estructuras de Hormigón Armado y Pretensado" – Edic INTI – jun 1980.

Hormigón

H-21 210 kg/cm2 de resistencia característica (mínimo a 28 días)
Vibrado por inmersión
Encofrados metálicos

Recubrimiento mínimo 3 cm

Acero

Tipo III - ADN 420 (límite de fluencia característico 4200 kg/cm2)



PROVINCIA DE SANTA FE
MINISTERIO DE ASUNTOS HÍDRICOS
SUBSECRETARÍA DE GESTIÓN Y PLANIFICACIÓN

OBRA:

TERRAPLEN GARELLO

MINISTRO: ING. ALBERTO JOAQUÍN
DIRECTOR PROVINCIAL DE EVALUACION
ESTUDIOS Y PROYECTOS Ing. Pablo Cacik
DIRECTOR GENERAL: Ing. Sergio Rojas
PROYECTO Ing. Rodrigo Mosconi
TÉCNICO Ing. Horacio Risso Patrón

PLANO TIPO TABLESTACAS DE HORMIGON

APOYO TÉCNICO

FECHA:
NOVIEMBRE de 2005

ESCALAS:
1:10

PLANO Nº:
04