




VISTA Y CORTE

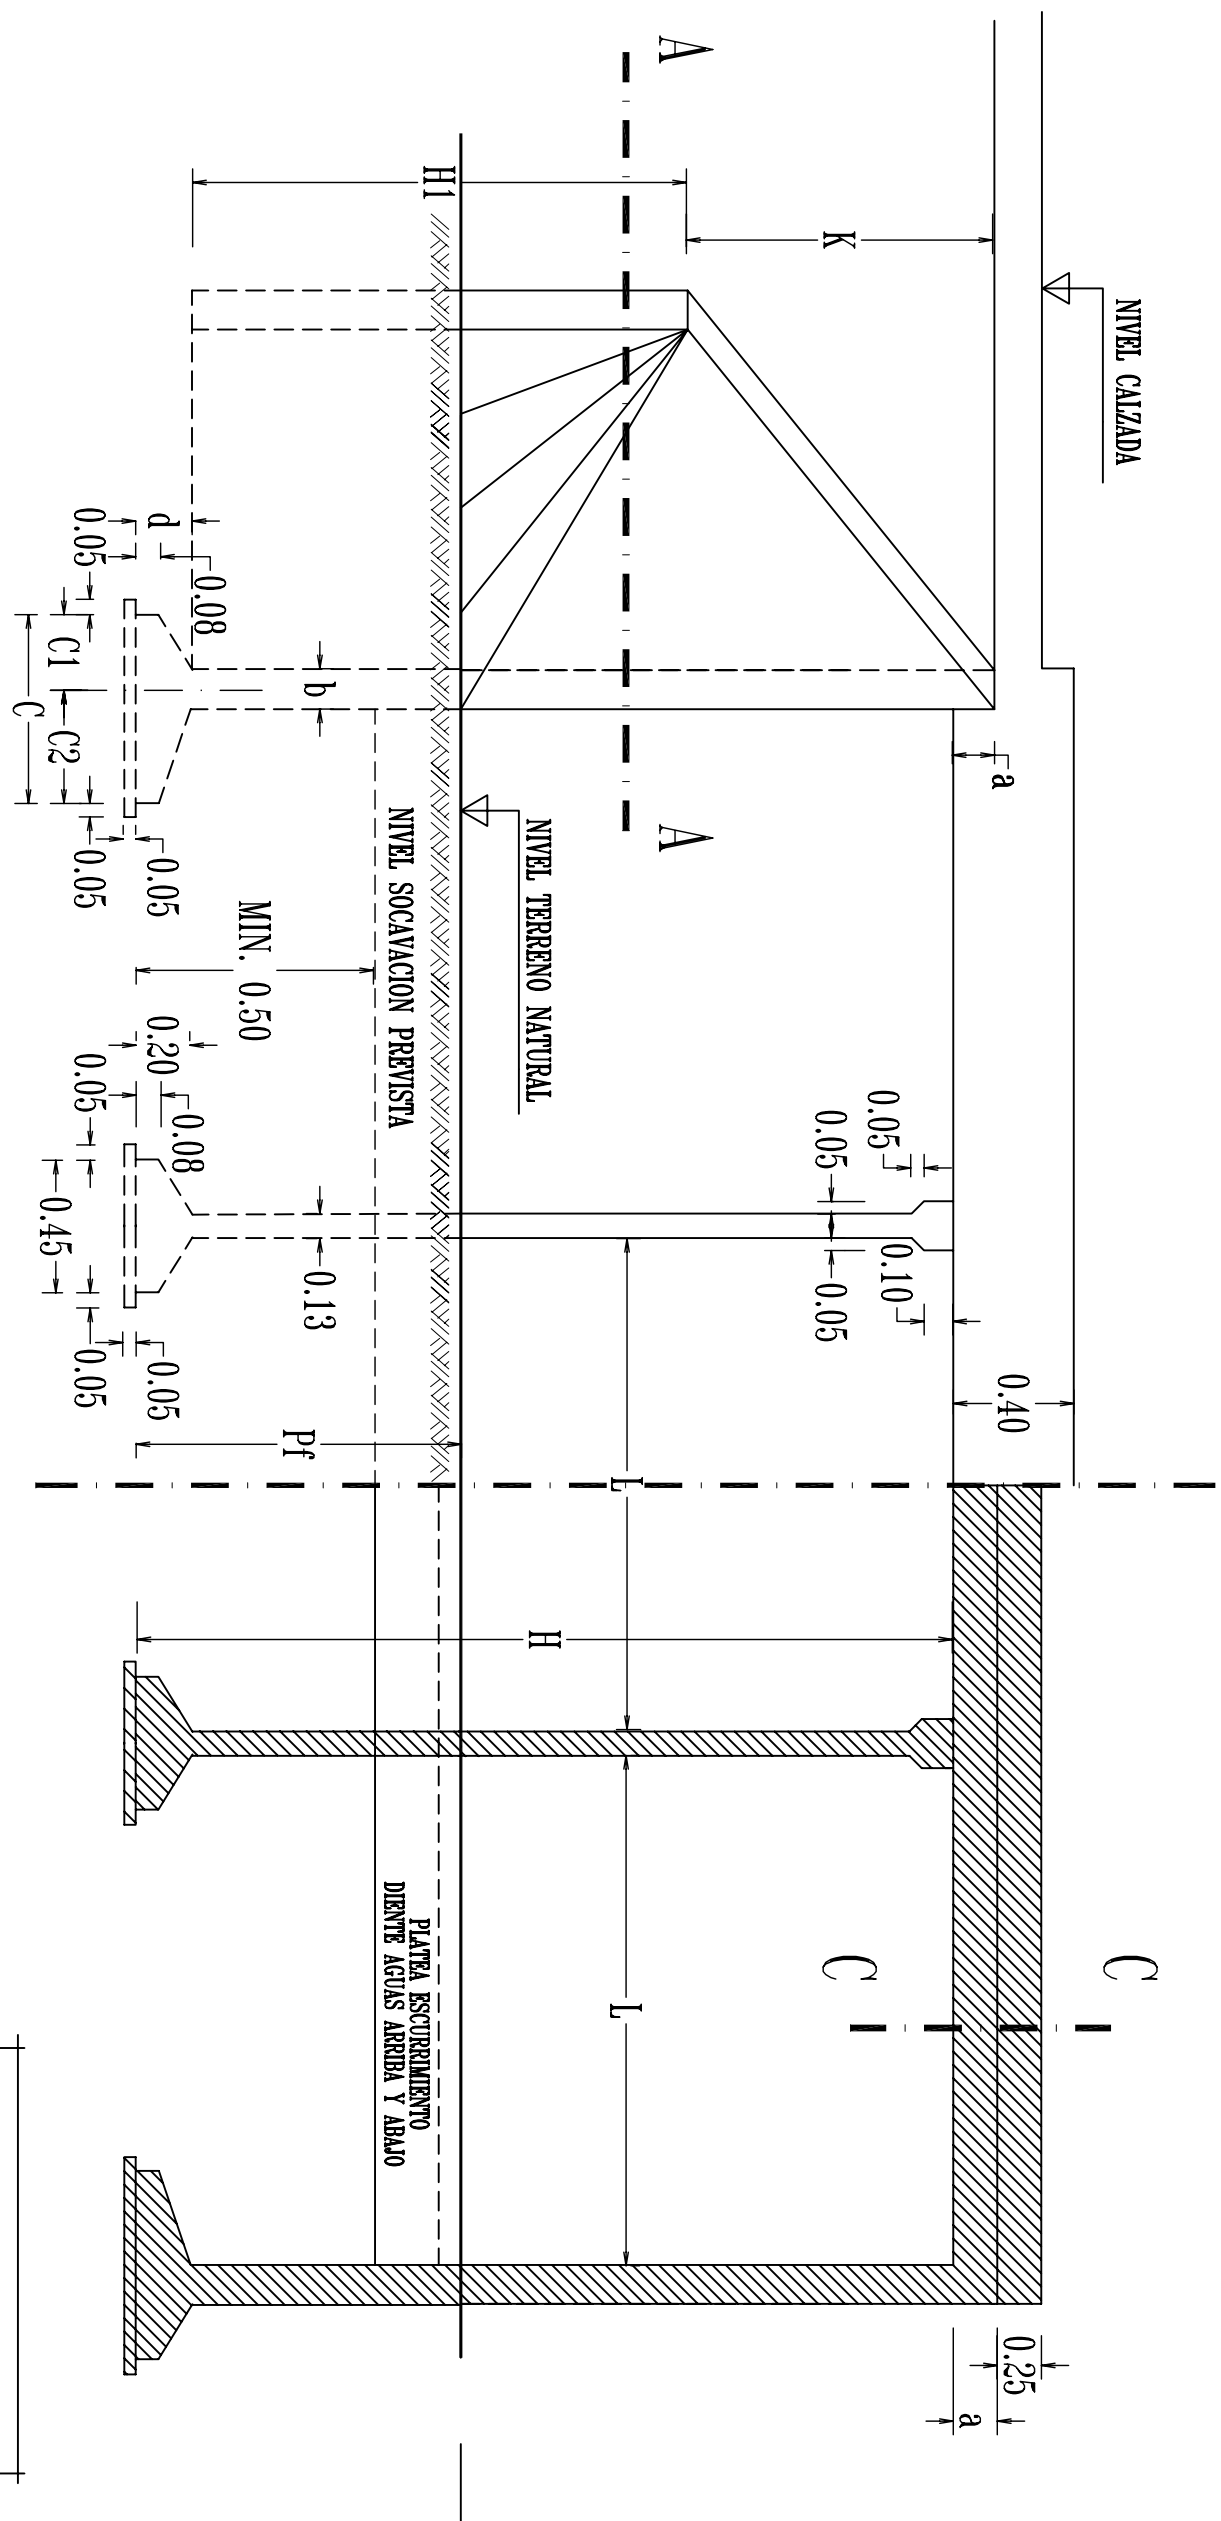


SECCION B-B

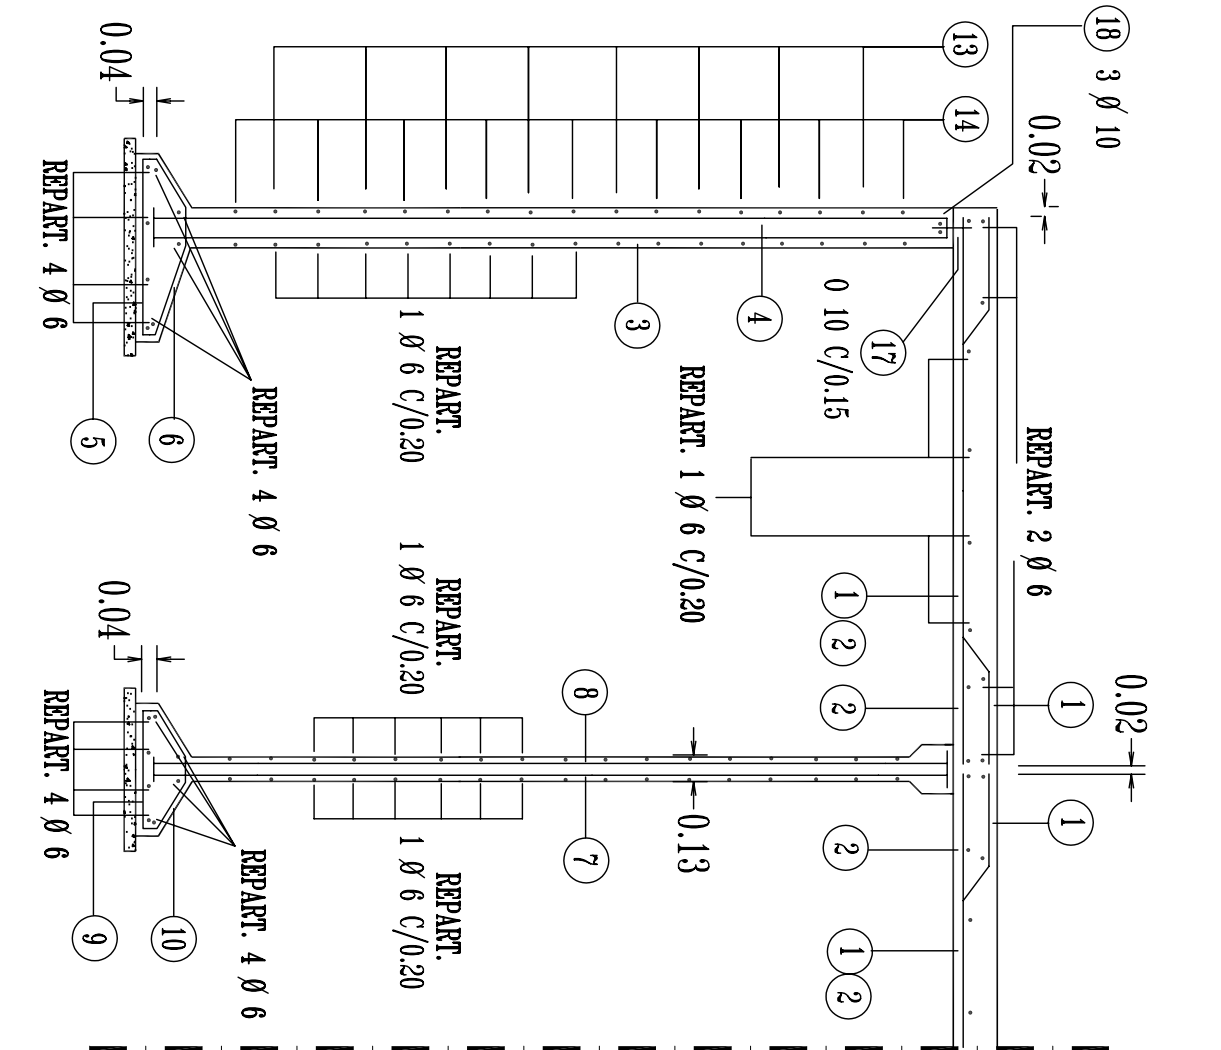


SEMI-SECCION C-C

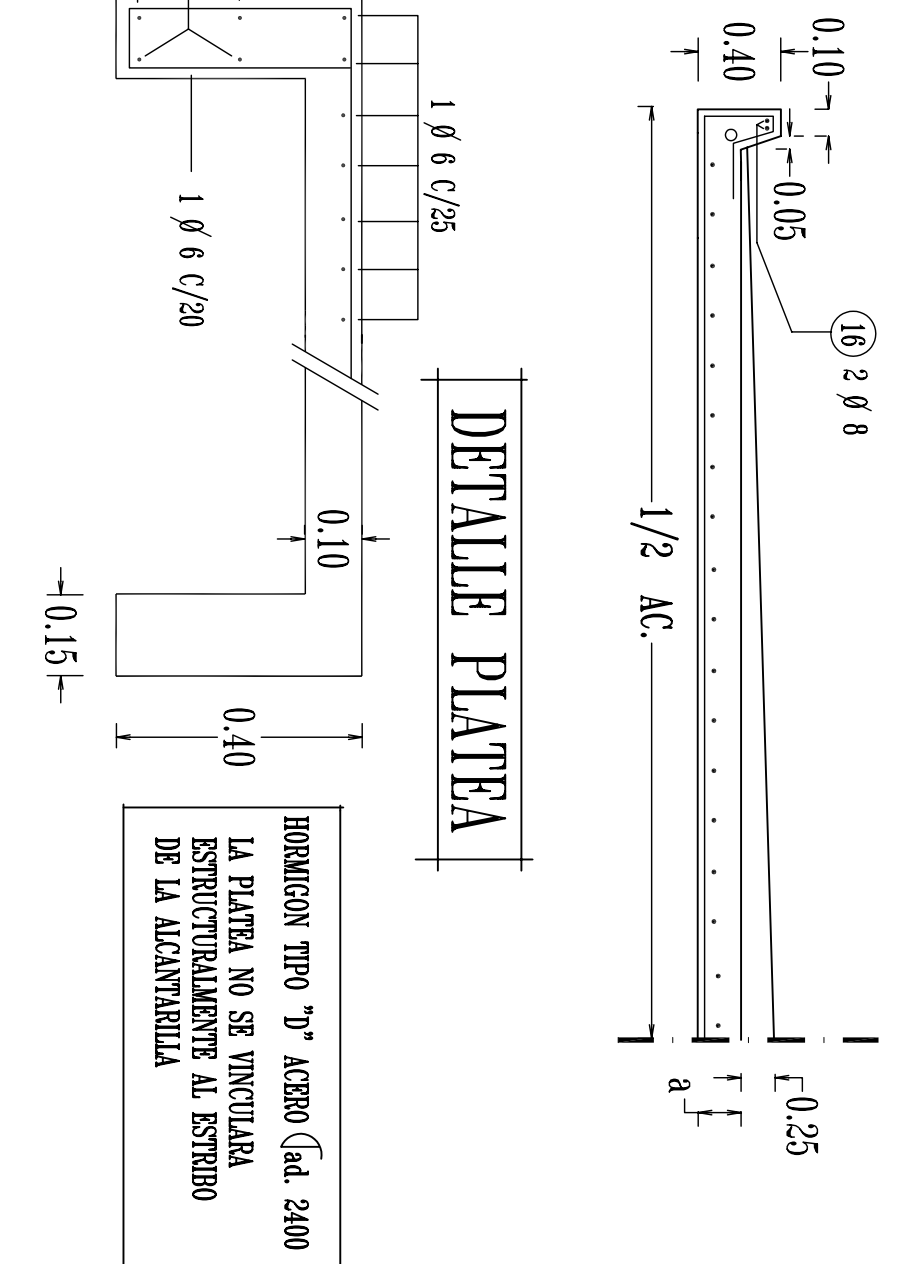


DETALLE PLATEA

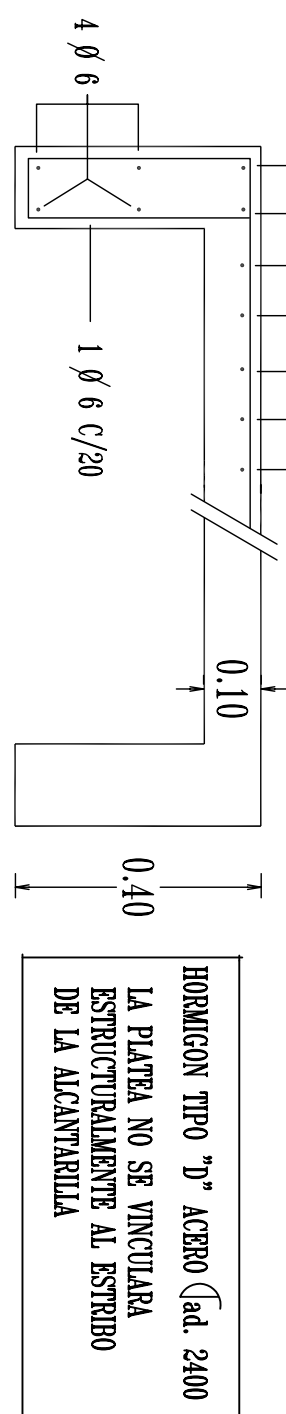


CAÑO DESAGUE PLUVIAL DE FIBROCEMENTO

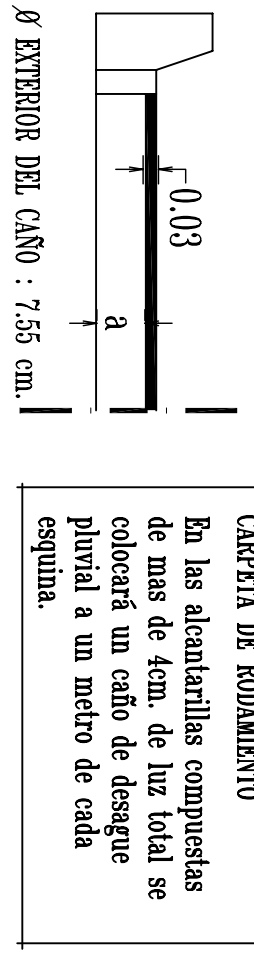


DETALLE MURO DE ALA SIN ZAPATA

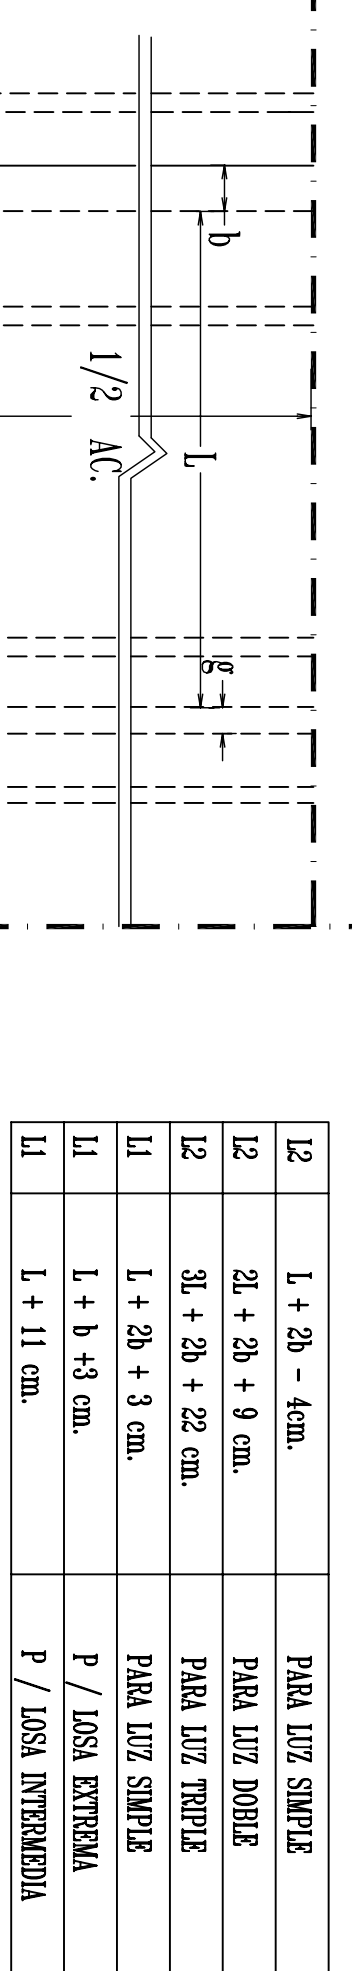


VISTA SUPERIOR MURO DE ALA CON ZAPATA DE FUNDACION

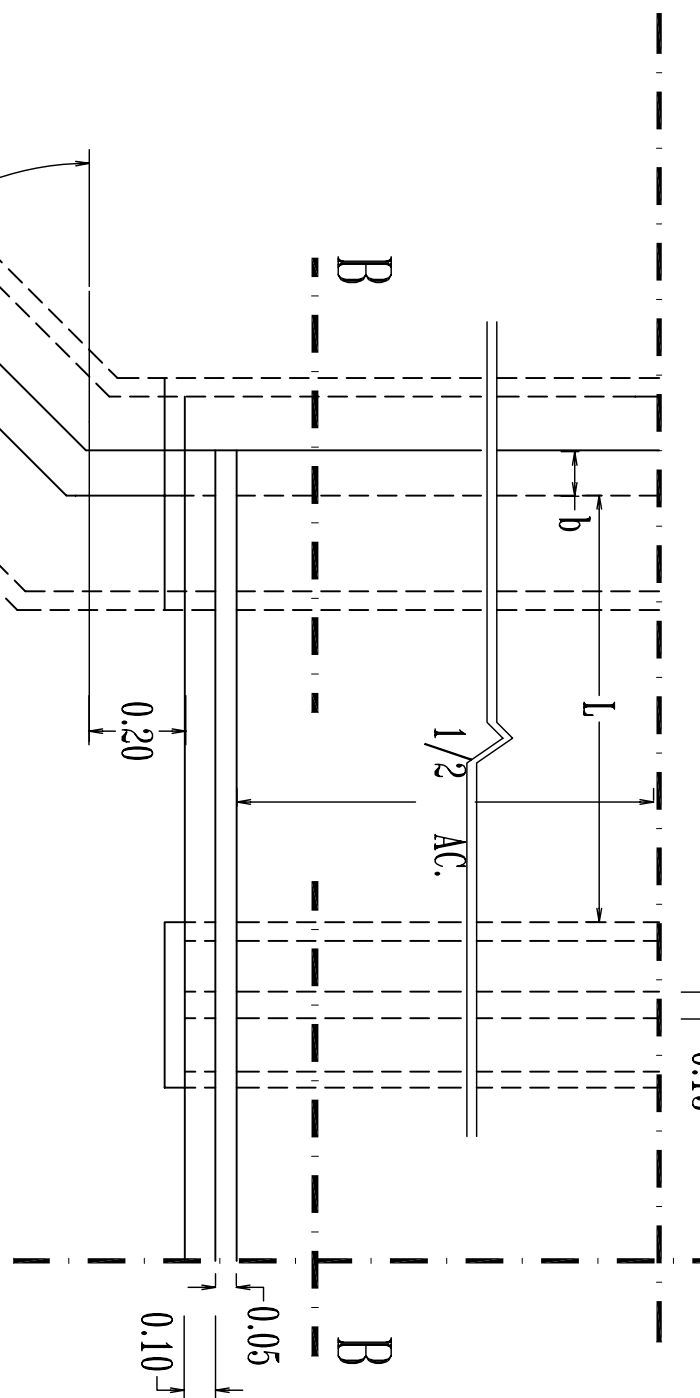


SECCION A-A

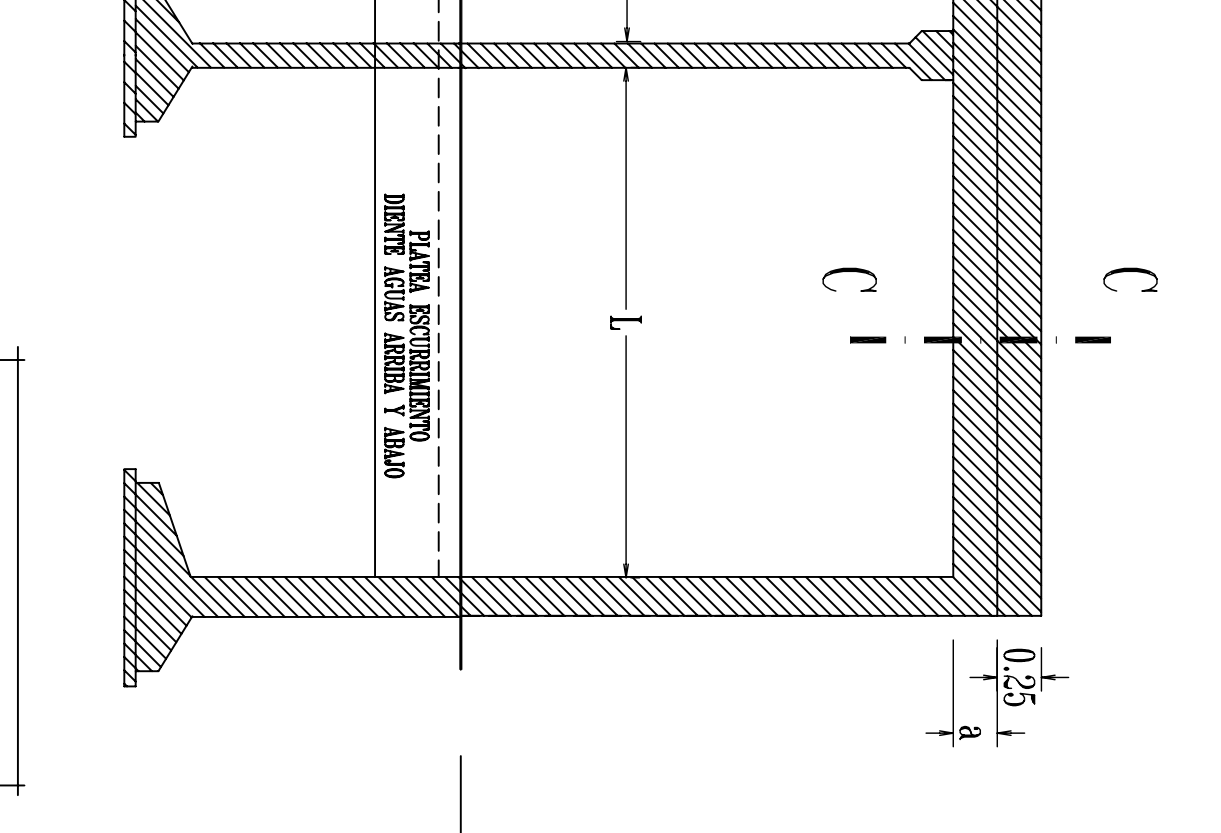


DETALLE MURO DE ALA SIN ZAPATA DE FUNDACION

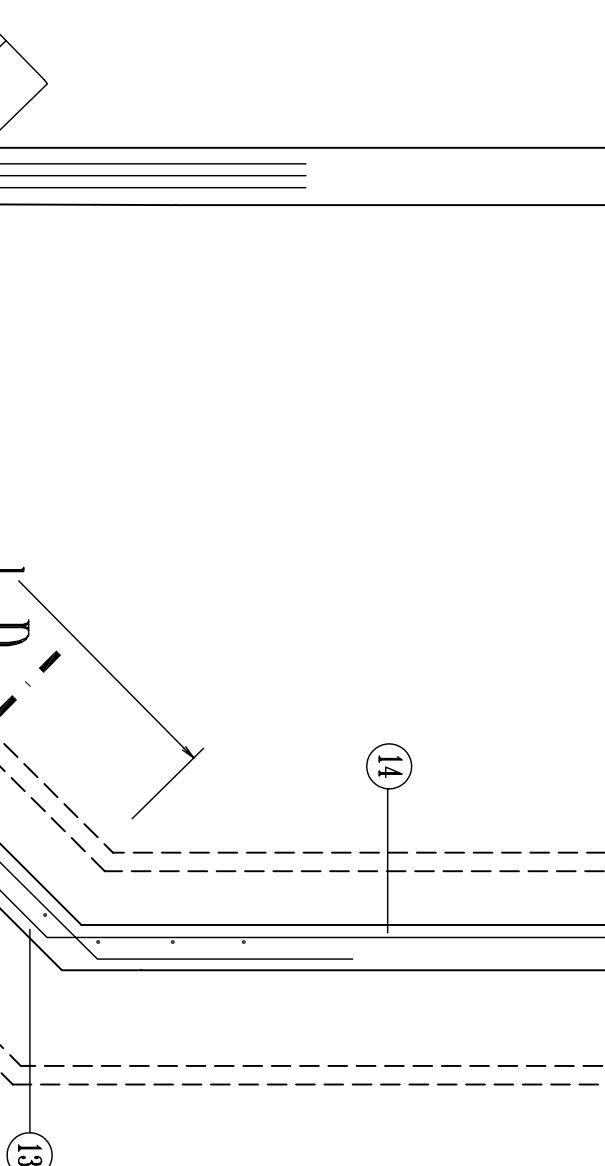


DETALLE MURO DE ALA CON ZAPATA DE FUNDACION

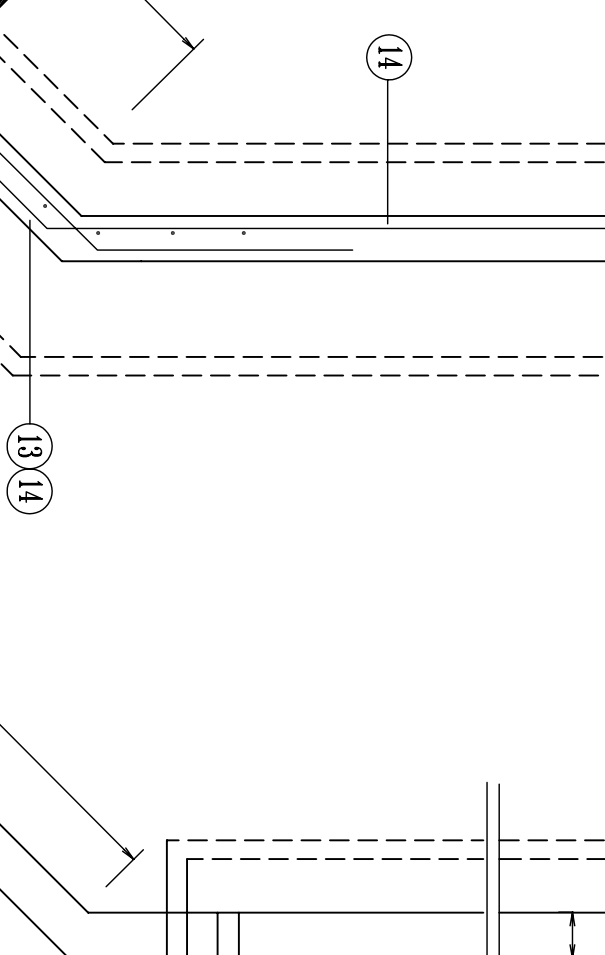

DETALLE DE JUNTA

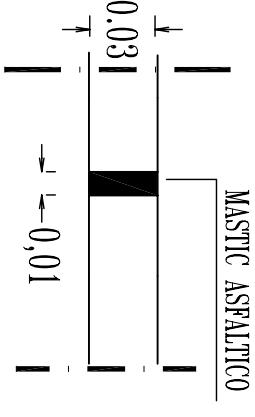

SECCION D-D

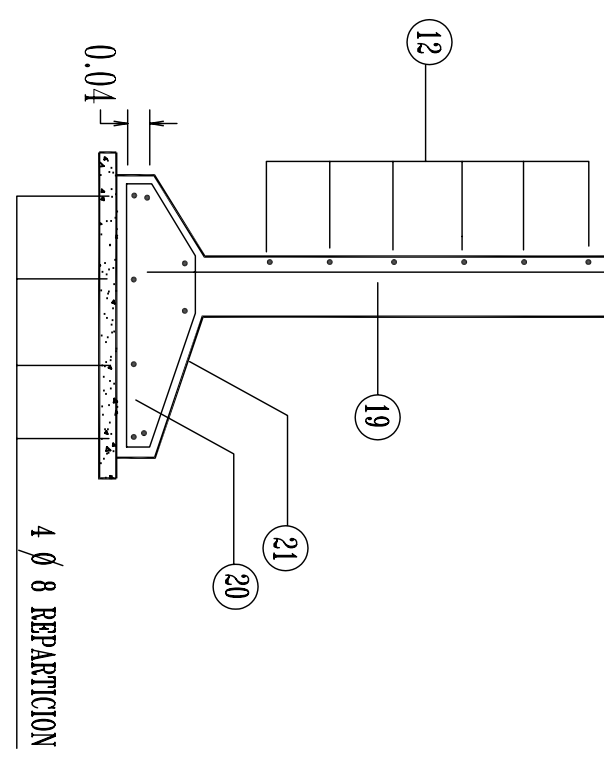

PLANILLA DOBLADO DE HIERROS

1	$\sqrt{(a-0.04)^2 + (L-0.41)^2}$
2	$L-0.41$
3	$H-0.06$
4	$H-0.06$
5	$C-0.04$
6	$\sqrt{(a-0.04)^2 + (L-0.41)^2}$
7	$H-0.06$
8	$H-0.06$
9	$C-0.04$
10	$L-0.41$
11	$L-0.41$
PLANO TIPO ALCANTARILLA TIPO "A1"
SIMPLES Y MULTIPLES
LUCES 1.00-1.50-2.00m.
(3557/A)

REEMPLAZA AL PLANO N°3557

ESTE PLANO ES COPIA FIEL DEL PLANO TIPO DE LA D. P. V.
DE LA PROVINCIA DE SANTA FE - PROYECTO ING SALVAY J.



PROVINCIA DE SANTA FE
MINISTERIO DE ASUNTOS HIDRICOS
DIRECCION PROVINCIAL DE EVALUACION, ESTUDIOS Y PROYECTOS

MINISTRO: ING. ALBERTO JOAQUIN
DIRECTOR PROVINCIAL DE EVALUACION
ESTUDIOS Y PROYECTOS: Pablo Cacki
DIRECTOR GENERAL: Sergio Rojas

OBRA: ALCANTARILLA TIPO A1
PROYECTO TECNICO
PLANO TIPO

APoyo TECNICO
FECHA: MARZO de 2006
ESCALA: Indicadas
PLANO N°: